


REGIONE BASILICATA

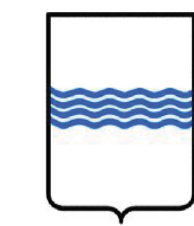

COMUNE DI BANZI



IMPIANTO AGROVOLTAICO

PROGETTO REALIZZAZIONE IMPIANTO AGRIVOLTAICO E RELATIVE OPERE DI CONNESSIONE IN AGRODI BANZI E PALAZZO SAN GERVASIO - PZ LOCALITÀ SPESSETI

POTENZA NOMINALE 20 MW

N° ALLEGATO A.12.a.3.1

Corografia Generale

COMMITTENTE

ALBA SOLAR 1 S.R.L.S.










via Anna Maria Ortese n° 7_85 100 - POTENZA P.IVA 02165600764

Il Tecnico
Arch. Angela Loscalzo
Ordine degli Architetti della provincia di Potenza al n. 1148 sez. A
Pec: angela.loscalzo@pec.basilicatanel.it


DATA: Luglio 2023

Rev n°1

Legenda

-  Tracker
-  Viabilità
-  Cavidotto interno
-  Cabine di campo
-  Cabina di raccolta
-  Cancelli
-  Cavidotto
-  Fascia di mitigazione
-  Recinzione

1:10.000

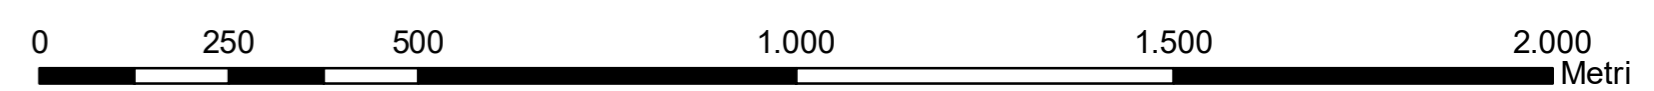

Coord. System: WGS 1984 UTM Zone 33N - EPSG: 32633