

REGIONE BASILICATA



COMUNE DI BANZI



IMPIANTO AGROVOLTAICO

PROGETTO REALIZZAZIONE IMPIANTO AGRIVOLTAICO E RELATIVE OPERE DI CONNESSIONE IN AGRODI BANZI E PALAZZO SAN GERVASIO - PZ LOCALITÀ SPESSETI

POTENZA NOMINALE 20 MW

N° ALLEGATO A.12.a.4.1.1

Carta dei Vincoli dell'Area - D.Lgs. 42/2004

COMMITTENTE

ALBA SOLAR 1 S.R.L.S.

via Anna Maria Ortese N° 7 - 85100 - POTENZA P.IVA 02165600764

Il Tecnico
Arch. Angela Loscalzo
Ordine degli Architetti della provincia di Potenza al n. 1148 sez. A
Pec: angela.loscalzo@pec.basilicatane.it

DATA: Luglio 2023

Rev n°1


Legenda

- Tracker
- Viabilità
- Cavidotto interno
- Cabine di campo
- Cabina di raccolta
- Cancelli
- Cavidotto
- Fascia di mitigazione
- Recinzione

Vincoli D.Lgs. 42/2004

- beni_paesaggistici_art142b_laghi_ed_invasi_artificiali
- beni_interesse_archeologico_art_10
- Siti Archeologici_Buffer 300m
- Beni-Archeologici-Tratturi-art-10
- Fiumi-torrenti-Buffer150m
- Aree di notevole interesse pubblico_art.136
- Beni_Paesaggistici_art142g_Foreste e boschi
- beni_monumentali_buff300m

1:10.000

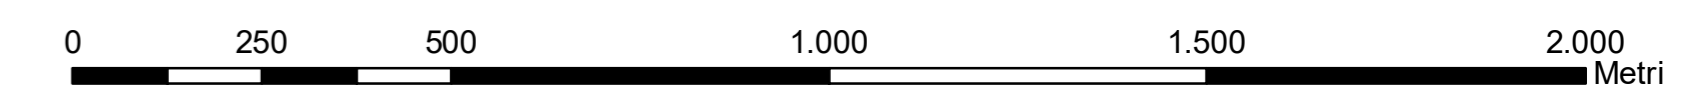

Coord. System: WGS 1984 UTM Zone 33N - EPSG: 32633