


REGIONE BASILICATA

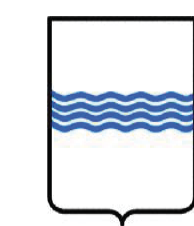

COMUNE DI BANZI



**IMPIANTO AGROVOLTAICO**

PROGETTO REALIZZAZIONE IMPIANTO AGRIVOLTAICO E RELATIVE OPERE DI CONNESSIONE IN AGRODI BANZI E PALAZZO SAN GERVASIO - PZ  
LOCALITÀ SPESSETI

POTENZA NOMINALE 20 MW

**N° ALLEGATO  
A.12.a.4.1.2**

**Carta dei Vincoli dell'Area - D.Lgs. 42/2004**

COMMITTENTE  
**ALBA SOLAR 1 S.R.L.S.**  
via Anna Maria Ortese N° 7\_85\_100 - POTENZA  
P.IVA 02165600764

Il Tecnico  
Arch. Angela Loscalzo  
Ordine degli Architetti della provincia di Potenza al n. 1148 sez. A  
Pec: angela.loscalzo@pec.basilicatanel.it


DATA: Luglio 2023

Rev n°1

**Legenda**

- |                         |   |
|-------------------------|---|
| --- Cavidotto           | ■ beni_interesse_archeologico_art_10          |
| --- Stazione Terna      | ■ Siti Archeologici_Buffer 300m               |
| ■ Cabina di consegna SE | ■ Fiumi-torrenti-Buffer150m                   |
|                         | ■ Aree di notevole interesse pubblico_art.136 |
|                         | ■ Beni_Paesaggistici_art142g_Foreste e boschi |

1:10.000

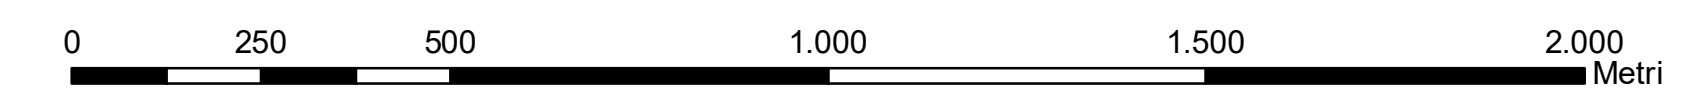

Coord. System: WGS 1984 UTM Zone 33N - EPSG: 32633