

**REGIONE BASILICATA**



**COMUNE DI BANZI**























**IMPIANTO AGROVOLTAICO**

PROGETTO REALIZZAZIONE IMPIANTO AGRIVOLTAICO E RELATIVE OPERE DI  
CONNESSIONE IN AGRODI BANZI E PALAZZO SAN GERVASIO - PZ  
**LOCALITÀ SPESSETI**


**POTENZA NOMINALE 20 MW**

<b>N° ALLEGATO A.12.a.4.2.1</b>	<p style="text-align: center;"><b>Carta dei Vincoli dell'Area - L.R. 54/2015</b></p> <p style="text-align: center;">COMMITTENTE <b>ALBA SOLAR 1 S.R.L.S.</b> via Anna Maria Ortese N° 7_85 100 - POTENZA P.IVA 02165600764</p> <p style="text-align: center;">Il Tecnico Arch. Angela Loscalzo Ordine degli Architetti della provincia di Potenza al n. 1148 sez. A Pec: angela.loscalzo@pec.basilicatanel.it</p>
<b>DATA: Luglio 2023</b>	<b>Rev n°1</b>

**Legenda**

- |   |   |
|---|---|
| <ul style="list-style-type: none"> <li> Tracker</li> <li> Viabilità</li> <li> Cavidotto interno</li> <li> Cabine di campo</li> <li> Cabina di raccolta</li> <li> Cancelli</li> <li> Cavidotto</li> <li> Fascia di mitigazione</li> <li> Recinzione</li> </ul> | <p><b>Vincoli L.R. 54/2015</b></p> <ul style="list-style-type: none"> <li> Foreste-e-boschi</li> <li> rete ecologica corridoi fluviali</li> <li> laghi-invasi_art_142b_buffer</li> <li> beni_archeologici_art14_buffer300</li> <li> beni_monumentali_Art10_buffer1000</li> <li> aree vincolate ope legis art_136</li> <li> laghi_buffer1000m</li> <li> tratturi_buffer 200m</li> <li> fiumi_torrenti_buffer500m</li> <li> localita</li> <li> Centri urbani buffer_3000m</li> </ul> |
|---|---|

**1:10.000**

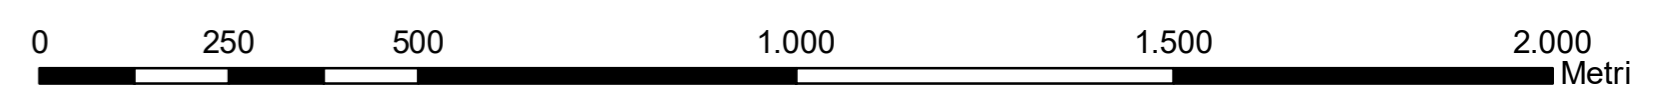

Coord. System: WGS 1984 UTM Zone 33N - EPSG: 32633