


REGIONE BASILICATA

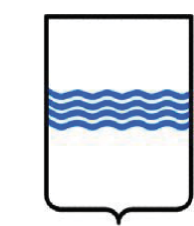

COMUNE DI BANZI



IMPIANTO AGROVOLTAICO

PROGETTO REALIZZAZIONE IMPIANTO AGRIVOLTAICO E RELATIVE OPERE DI CONNESSIONE IN AGRODI BANZI E PALAZZO SAN GERVASIO - PZ LOCALITÀ SPESSETI

POTENZA NOMINALE 20 MW

N° ALLEGATO A.12.a.4.2.2

Carta dei Vincoli dell'Area - L.R. 54/2015

COMMITTENTE

ALBA SOLAR 1 S.R.L.S.

via Anna Maria Ortese N° 7 - 85100 - POTENZA P.IVA 02165600764

Il Tecnico

Arch. Angela Loscalzo

Ordine degli Architetti della provincia di Potenza al n. 1148 sez. A Pec: angela.loscalzo@pec.basilicatanel.it

DATA: Luglio 2023

Rev n°1


Legenda

- Cavidotto
- Stazione Terna
- Cabina di consegna SE

Vincoli L.R. 54/2015

- Foreste-e-boschi
- rete ecologica corridoi fluviali
- beni archeologici art14_buffer300
- aree vincolate ope legis art_136
- fiumi torrenti_buffer500m
- Centri urbani buffer_3000m

1:10.000

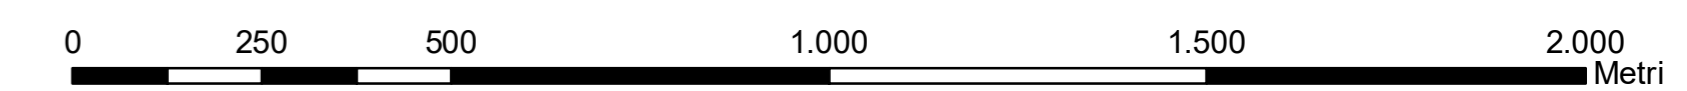

Coord. System: WGS 1984 UTM Zone 33N - EPSG: 32633