


REGIONE BASILICATA

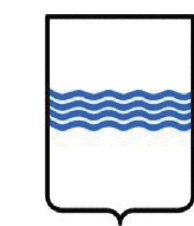

COMUNE DI BANZI



IMPIANTO AGROVOLTAICO

PROGETTO REALIZZAZIONE IMPIANTO AGRIVOLTAICO E RELATIVE OPERE DI CONNESSIONE IN AGRODI BANZI E PALAZZO SAN GERVASIO - PZ LOCALITÀ SPESSETI

POTENZA NOMINALE 20 MW

N° ALLEGATO A.12.a.4.3.1

Carta dei Vincoli dell'Area - PAI

COMMITTENTE  
**ALBA SOLAR 1 S.R.L.S.**  
via Anna Maria Ortese n° 7\_85 100 - POTENZA  
P.IVA 02165600764

Il Tecnico  
Arch. Angela Loscalzo  
Ordine degli Architetti della provincia di Potenza al n. 1148 sez. A  
Pec: angela.loscalzo@pec.basilicatanel.it


DATA: Luglio 2023

Rev n°1

**Legenda**

- |                         |                    |        |
|-------------------------|--------------------|--------|
| — Tracker               | PAI_UoM Basilicata | ■ TR30 |
| — Viabilità             | Rischio_Frane      | ■ IFFI |
| — Cavidotto interno     | ■ ASV              | ■ IFFI |
| — Cabine di campo       | ■ P                |        |
| — Cabina di raccolta    | ■ R1               |        |
| — Cancelli              | ■ R2               |        |
| — Cavidotto             | ■ R3               |        |
| — Fascia di mitigazione | ■ R4               |        |
| — Recinzione            | ■ Rb               |        |

1:10.000

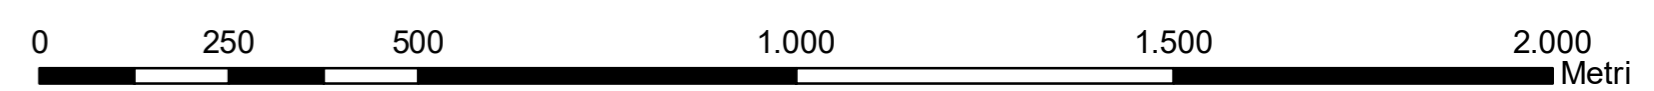

Coord. System: WGS 1984 UTM Zone 33N - EPSG: 32633