


REGIONE BASILICATA

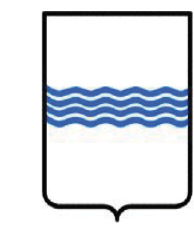

COMUNE DI BANZI



IMPIANTO AGROVOLTAICO

PROGETTO REALIZZAZIONE IMPIANTO AGRIVOLTAICO E RELATIVE OPERE DI CONNESSIONE IN AGRODI BANZI E PALAZZO SAN GERVASIO - PZ
LOCALITÀ SPESSETI

POTENZA NOMINALE 20 MW

**N° ALLEGATO
A.12.a.4.3.2**

Carta dei Vincoli dell'Area - PAI

COMMITTENTE
ALBA SOLAR 1 S.R.L.S.
via Anna Maria Ortese N° 7 - 85100 - POTENZA
P.IVA 02165600764

Il Tecnico
Arch. Angela Loscalzo
Ordine degli Architetti della provincia di Potenza al n. 1148 sez. A
Pec: angela.loscalzo@pec.basilicata.net.it


DATA: Luglio 2023

Rev n°1

Legenda

- | | | |
|-------------------------|---------------------------|--------------------------|
| --- Cavidotto | PAI_UoM Basilicata | Rischio alluvione |
| --- Stazione Terna | Rischio_Frane | ■ TR30 |
| ▣ Cabina di consegna SE | ■ ASV | |
| | ■ P | |
| | ■ R1 | |
| | ■ R2 | |
| | ■ R3 | |
| | ■ R4 | |
| | ■ Rb | |

1:10.000

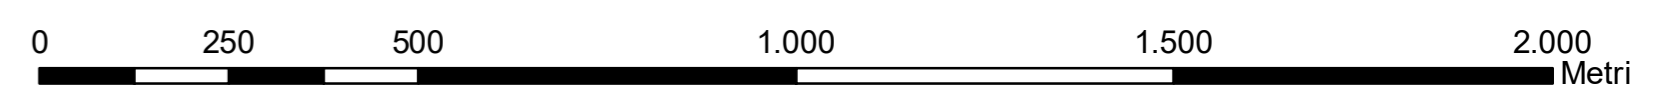

Coord. System: WGS 1984 UTM Zone 33N - EPSG: 32633