


REGIONE BASILICATA

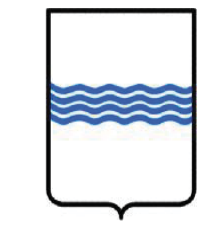

COMUNE DI BANZI



IMPIANTO AGROVOLTAICO

PROGETTO REALIZZAZIONE IMPIANTO AGRIVOLTAICO E RELATIVE OPERE DI CONNESSIONE IN AGRODI BANZI E PALAZZO SAN GERVASIO - PZ LOCALITÀ SPESSETI

POTENZA NOMINALE 20 MW

N° ALLEGATO A.12.a.6

Planimetria dell'Impianto

COMMITTENTE

ALBA SOLAR 1 S.R.L.S.

via Anna Maria Ortese N° 7_85 100 - POTENZA P.IVA 02165600764

Il Tecnico
Arch. Angela Loscalzo
Ordine degli Architetti della provincia di Potenza al n. 1148 sez. A
Pec: angela.loscalzo@pec.basilicatane.it


DATA: Luglio 2023

Rev n°1

Legenda

- Tracker
- Viabilità
- Cavidotto interno
- Cabine di campo
- Cabina di raccolta
- Cancelli
- Cavidotto
- Fascia di mitigazione
- Recinzione

1:5.000

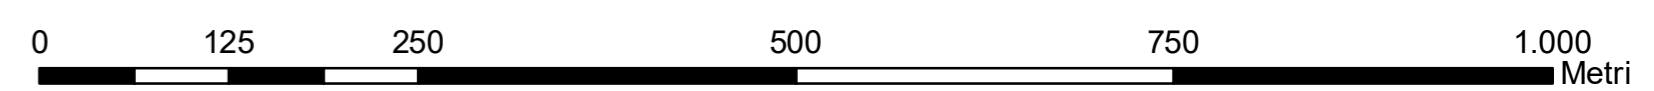

Coord. System: WGS 1984 UTM Zone 33N - EPSG: 32633