


REGIONE BASILICATA

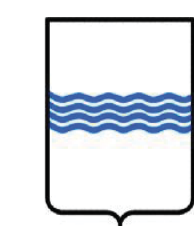

COMUNE DI BANZI



IMPIANTO AGROVOLTAICO

PROGETTO REALIZZAZIONE IMPIANTO AGRIVOLTAICO E RELATIVE OPERE DI CONNESSIONE IN AGRODI BANZI E PALAZZO SAN GERVASIO - PZ
LOCALITÀ SPESSETI

POTENZA NOMINALE 20 MW

N° ALLEGATO
A.12.b.1.2

Planimetria di impianto

COMMITTENTE
ALBA SOLAR 1 S.R.L.S.
via Anna Maria Ortese N° 7_85 100 - POTENZA
P.IVA 02165600764

Il Tecnico
Arch. Angela Loscalzo
Ordine degli Architetti della provincia di Potenza al n. 1148 sez. A
Pec: angela.loscalzo@pec.basilicatanel.it


DATA: Luglio 2023

Rev n°1

Legenda

- Layer
- Sottocampo2
 - Sottocampo3
 - Sottocampo4
 - Sottocampo5
 - Sottocampo6
 - Sottocampo7
 - Sottocampo8
 - cabine
 - cancelli
 - fascia di mitigazione
 - recinzione
 - sottocampo1
 - strada esistente
 - viabilità interna
 - Viabilità
 - Cavidotto interno
 - Cabine di campo
 - Cabina di raccolta
 - Cancelli
 - Cavidotto
 - Recinzione

1:2.000

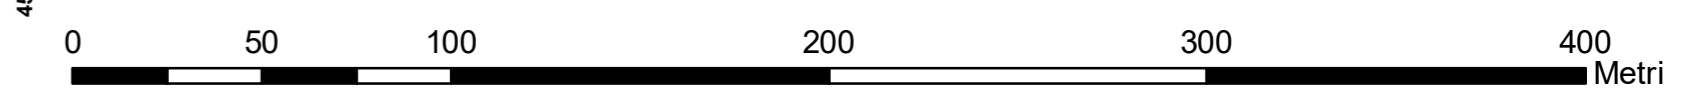

Coord. System: WGS 1984 UTM Zone 33N - EPSG: 32633