

REGIONE BASILICATA



COMUNE DI BANZI



IMPIANTO AGROVOLTAICO

PROGETTO REALIZZAZIONE IMPIANTO AGRIVOLTAICO E RELATIVE OPERE DI CONNESSIONE IN AGRODI BANZI E PALAZZO SAN GERVASIO - PZ LOCALITÀ SPESSETI

POTENZA NOMINALE 20 MW

N° ALLEGATO
A.12.b.9.a

Disegni architettonici pannelli e particolari sistemi di ancoraggio

COMMITTENTE
ALBA SOLAR 1 S.R.L.S.


via Anna Maria Ortese N° 7_85 100 - POTENZA
P.IVA 02165600764

Il Tecnico
Arch. Angela Loscalzo
Ordine degli Architetti della provincia di Potenza al n. 1148 sez. A
Pec: angela.loscalzo@pec.basilicatanet.it


DATA: Luglio 2023

Rev n°1


Tracker - Vista Frontale

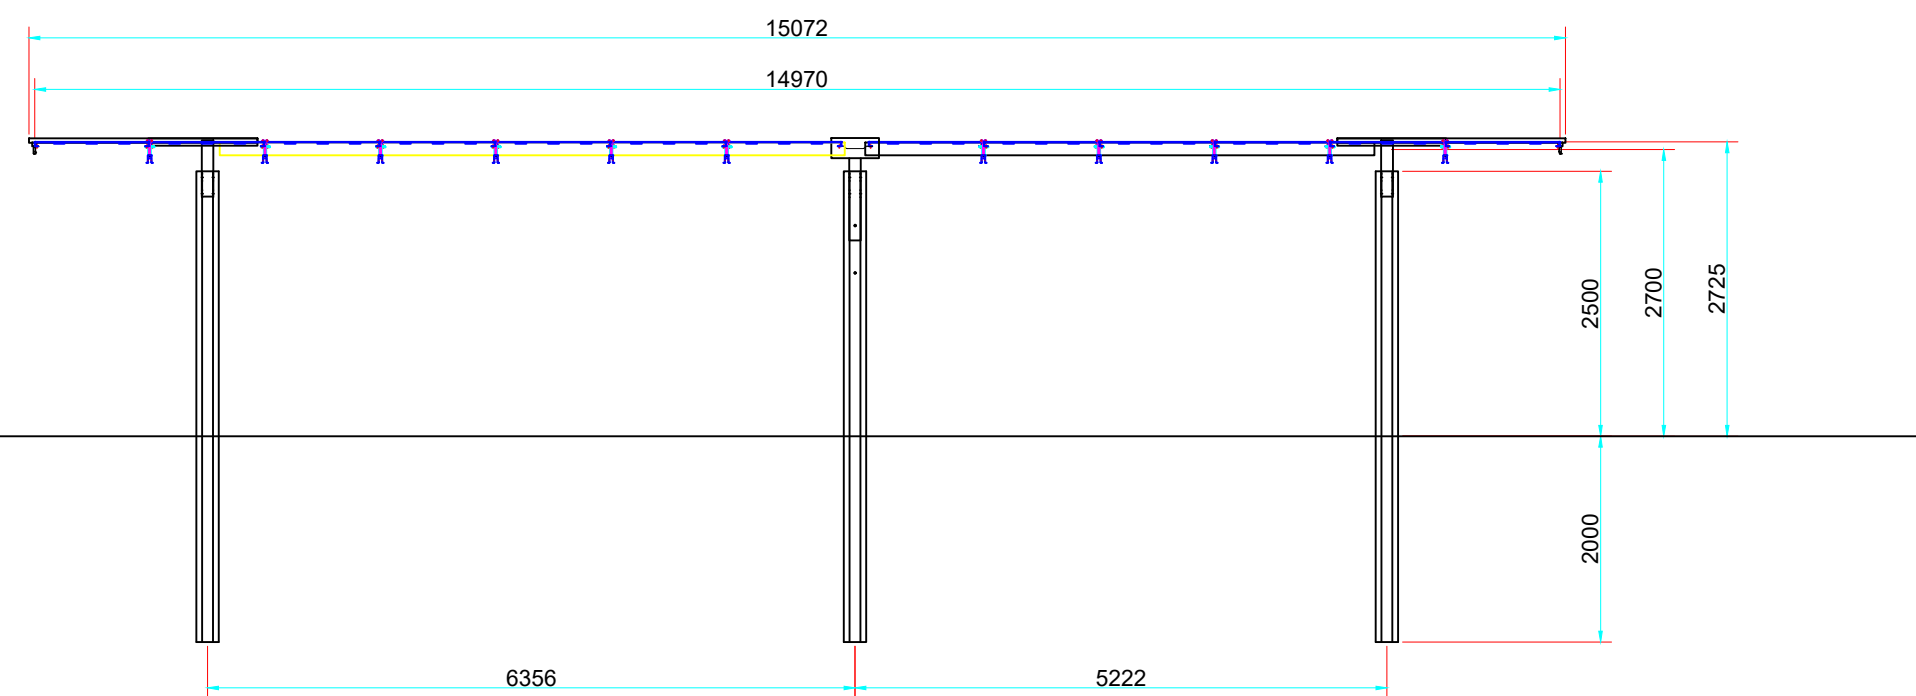


Tracker - Pianta

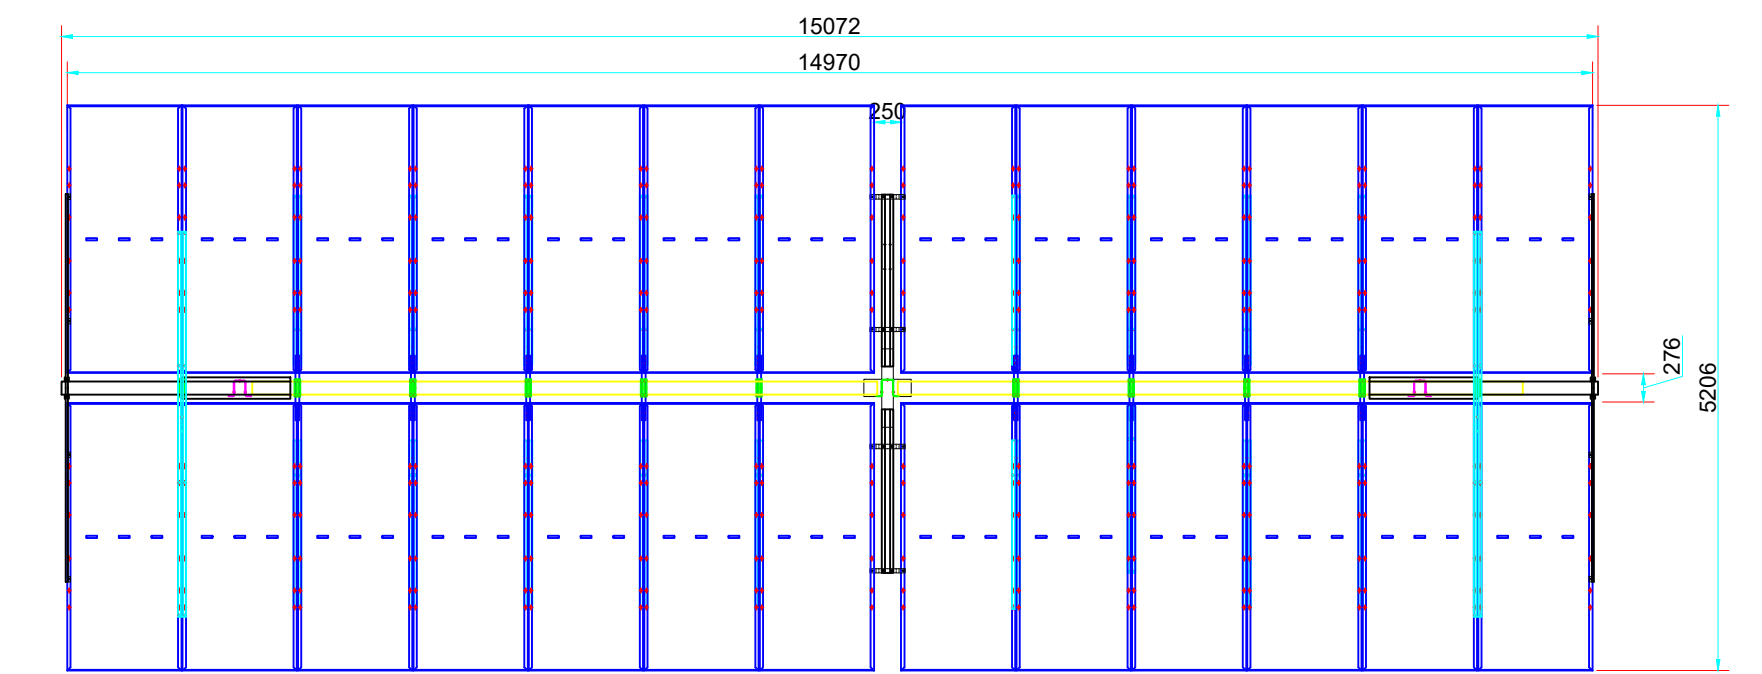

Tracker - Configurazione massima rotazione - Sezione laterale

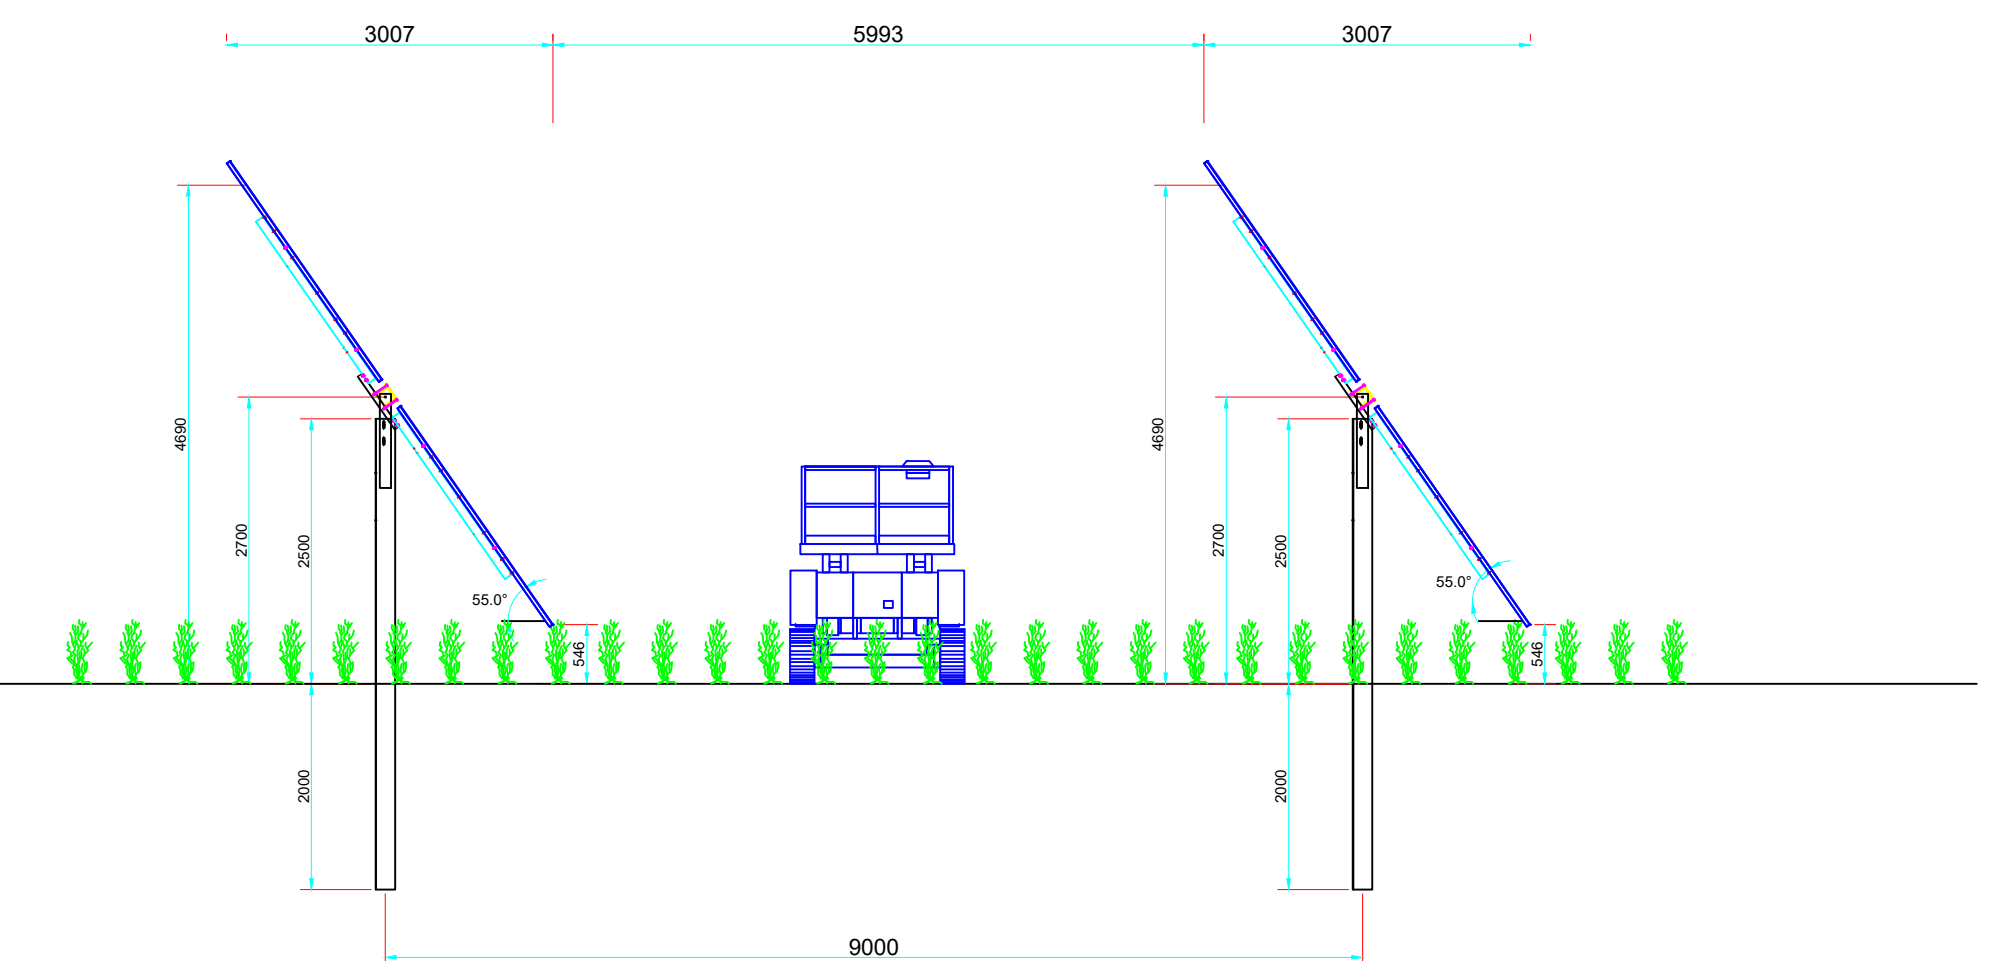

Tracker - Configurazione orizzontale - Sezione laterale

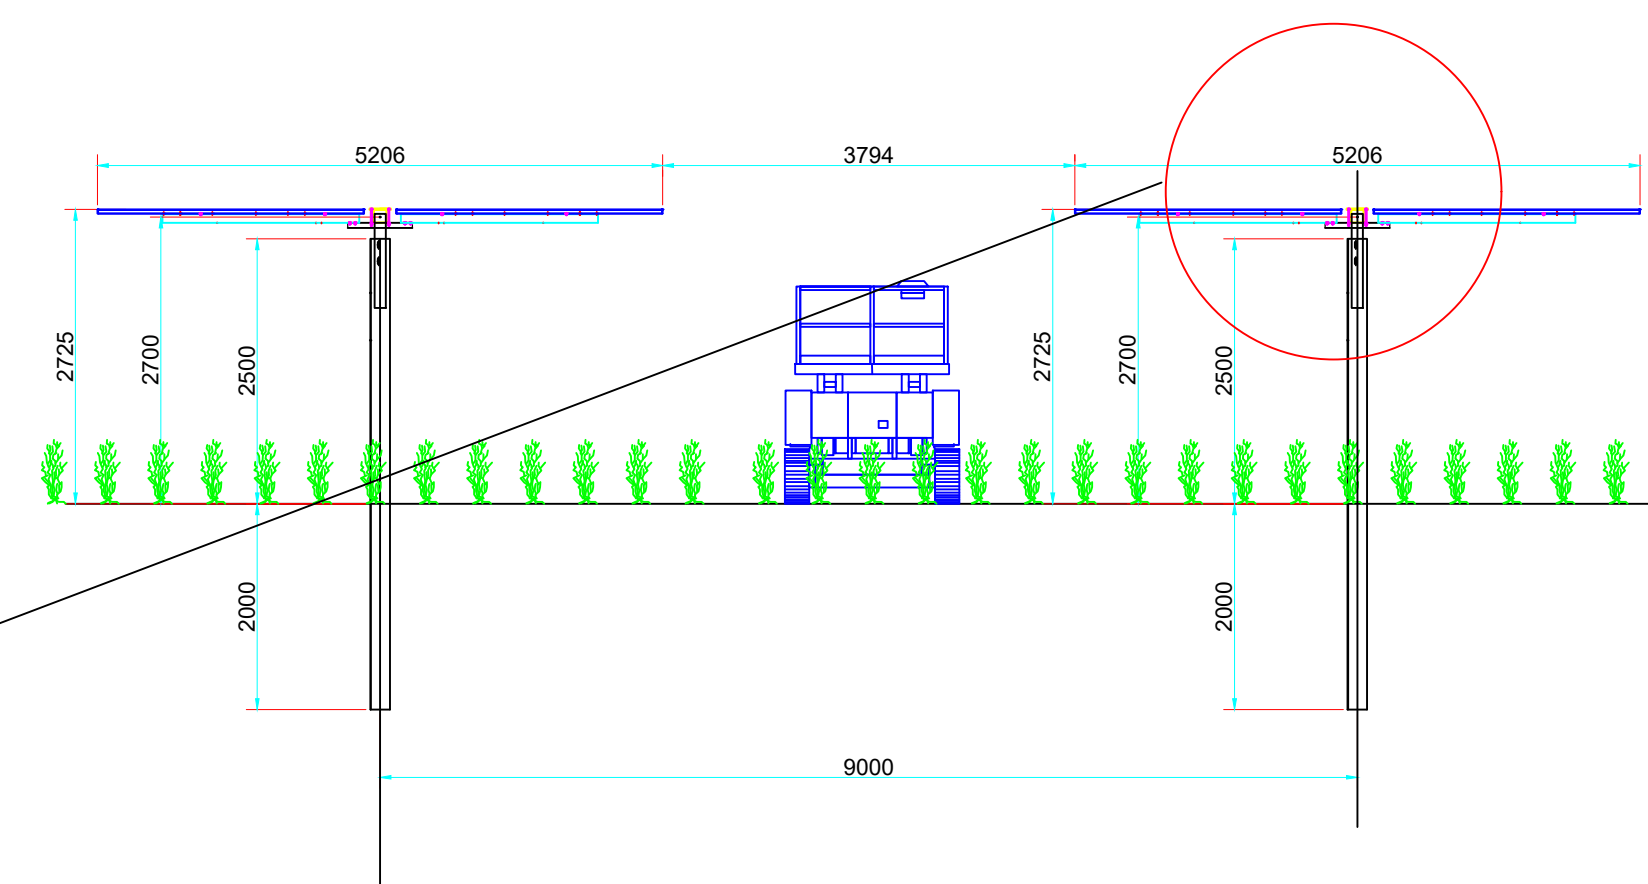

Tracker - Sezione di dettaglio

