

REGIONE BASILICATA



COMUNE DI BANZI



IMPIANTO AGROVOLTAICO

PROGETTO REALIZZAZIONE IMPIANTO AGRIVOLTAICO E RELATIVE OPERE DI
CONNESSIONE IN AGRODI BANZI E PALAZZO SAN GERVASIO – PZ
LOCALITÀ SPESSETI

POTENZA NOMINALE 20 MW

N° ALLEGATO
A.12.b.9.b


Particolare recinzione tipo

COMMITTENTE
ALBA SOLAR 1 S.R.L.S.
via Anna Maria Ortese N° 7_85 100 - POTENZA
P.IVA 02165600764


Il Tecnico
Arch. Angela Loscalzo
Ordine degli Architetti della provincia di Potenza al n. 1148 sez. A
Pec: angela.loscalzo@pec.basilicatana.it

DATA: Luglio 2023

Rev n°1

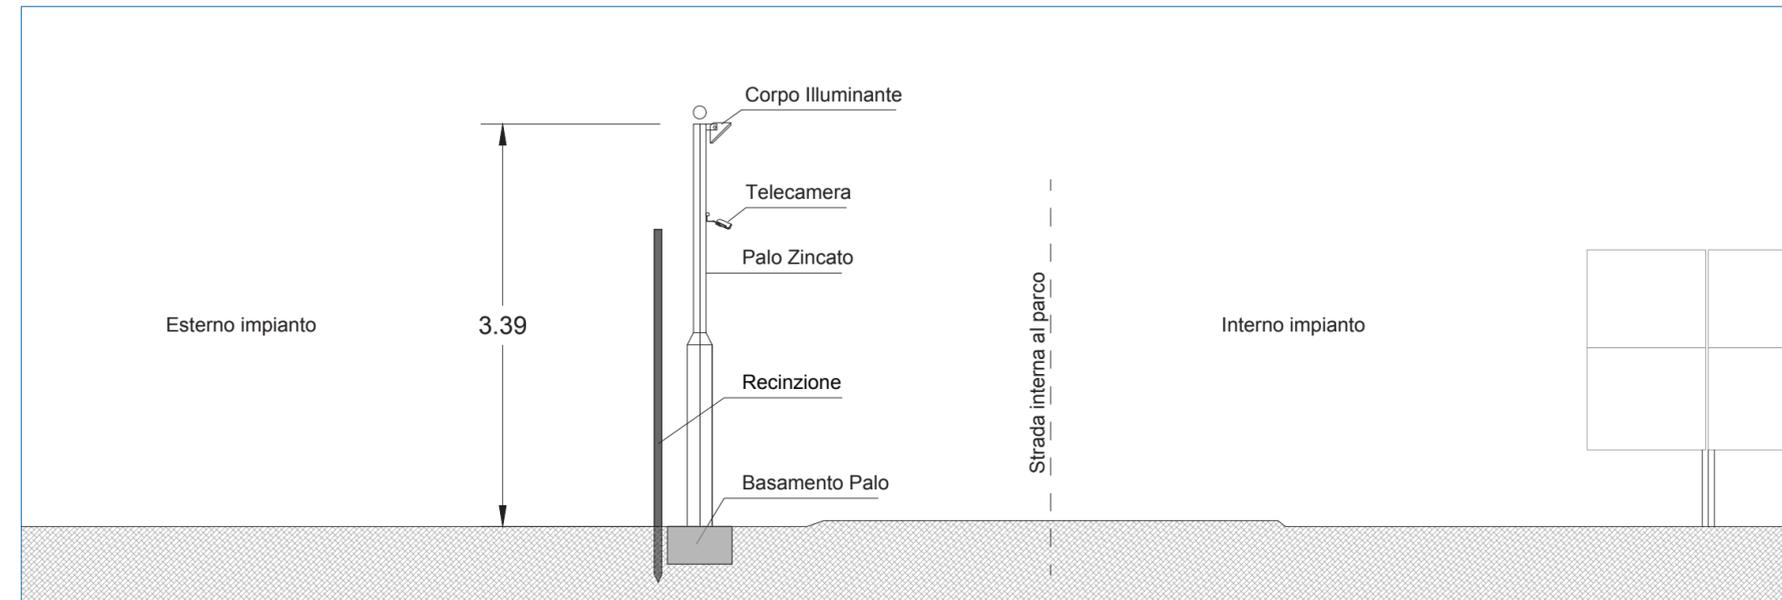

Sezione con palo illuminazione e impianto sorveglianza
Scala 1:50

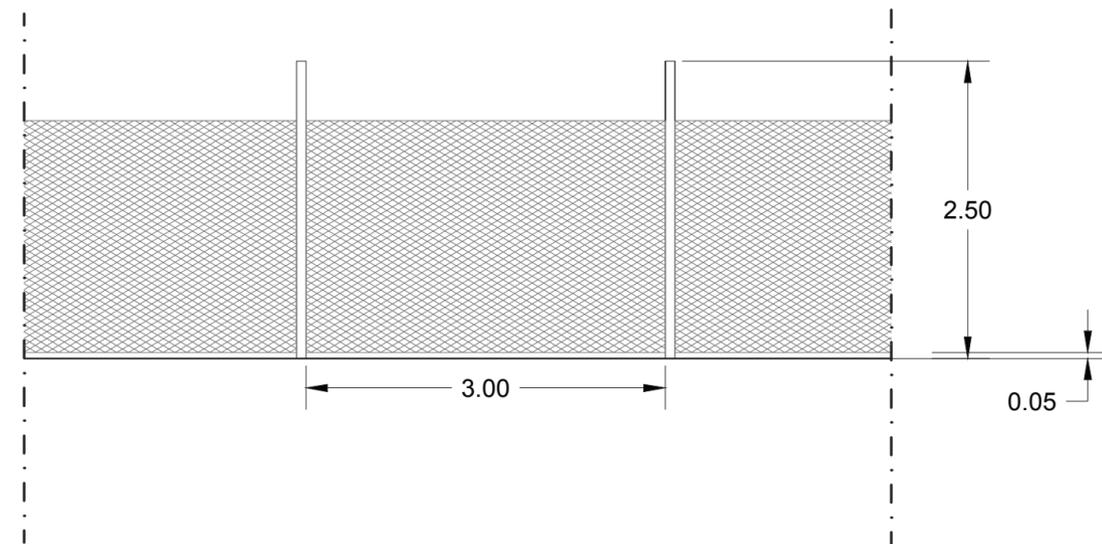

Particolare recinzione
Scala 1:50