

REGIONE BASILICATA



COMUNE DI BANZI



IMPIANTO AGROVOLTAICO

PROGETTO REALIZZAZIONE IMPIANTO AGRIVOLTAICO E RELATIVE OPERE DI CONNESSIONE IN AGRODI BANZI E PALAZZO SAN GERVASIO - PZ LOCALITÀ SPESSETI

POTENZA NOMINALE 20 MW

N° ALLEGATO A.14.2a

Carta dei Vincoli dell'Area - D. Lgs. 42/2004  
 COMMITTENTE  
**ALBA SOLAR 1 S.R.L.S.**  
 via Anna Maria Ortese N° 7 \_85 100 - POTENZA  
 P.IVA 02165600764

IL TECNICO

**DOTT.AGR. Milano Pasquale Fausto**  
 Via Casal Grande,62  
 85010 - Vaglio di Bas Ilicata (PZ)  
 email pec: p.milano@conafpec.it




DATA: Luglio 2023

Rev n°1

**Legenda**

- |                         |  |
|-------------------------|--|
| — Tracker               | beni_paesaggistici_art142b_laghi_ed_invasi_artificiali |
| — Viabilità             | beni_interesse_archeologico_art_10                     |
| — Area di mitigazione   | Siti Archeologici_Buffer 300m                          |
| — Cabina di consegna    | Beni-Archeologici-Tratturi-art-10                      |
| — Cabine di campo       | Fiumi-torrenti-Buffer150m                              |
| — Cancelli              | Aree di notevole interesse pubblico_art.136            |
| --- Cavidotto interno   | Beni_Paesaggistici_art142g_Foreste e boschi            |
| --- Cavidotto           | beni_monumentali_art_10                                |
| — Fascia di mitigazione | beni_monumentali_buff300m                              |
| — Recinzione            |  |
| — Stazione Terna        |  |
| ▣ Cabina di consegna SE |  |

1:20.000

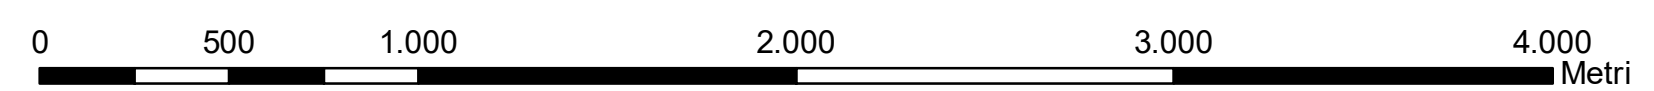

Coord. System: WGS 1984 UTM Zone 33N - EPSG: 32633