

REGIONE BASILICATA



COMUNE DI BANZI



IMPIANTO AGROVOLTAICO

PROGETTO REALIZZAZIONE IMPIANTO AGRIVOLTAICO E RELATIVE OPERE DI CONNESSIONE IN AGRODI BANZI E PALAZZO SAN GERVASIO - PZ LOCALITÀ SPESSETI

POTENZA NOMINALE 20 MW

N° ALLEGATO A.14.2b

Carta dei Vincoli dell'Area - D. Lgs. 42/2004

COMMITTENTE
ALBA SOLAR 1 S.R.L.S.
via Anna Maria Ortese N° 7 - 85100 - POTENZA
P.IVA 02165600764

IL TECNICO

DOTT.AGR. Milano Pasquale Fausto
Via Casal Grande,62
85010 - V. Vaglio di Bas Ilicata (PZ)
email pec: p.milano@conafpec.it




DATA: Luglio 2023

Rev n°1

Legenda

- | | |
|-------------------------|--|
| — Tracker | beni_paesaggistici_art142b_laghi_ed_invasi_artificiali |
| — Viabilità | beni_interesse_archeologico_art_10 |
| — Area di mitigazione | Siti Archeologici_Buffer 300m |
| — Cabina di consegna | Beni-Archeologici-Tratturi-art-10 |
| — Cabine di campo | Fiumi-torrenti-Buffer150m |
| — Cancelli | Aree di notevole interesse pubblico_art.136 |
| --- Cavidotto interno | Beni_Paesaggistici_art142g_Foreste e boschi |
| --- Cavidotto | beni_monumentali_art_10 |
| — Fascia di mitigazione | beni_monumentali_buff300m |
| — Recinzione | |
| — Stazione Terna | |
| ▨ Cabina di consegna SE | |

1:20.000

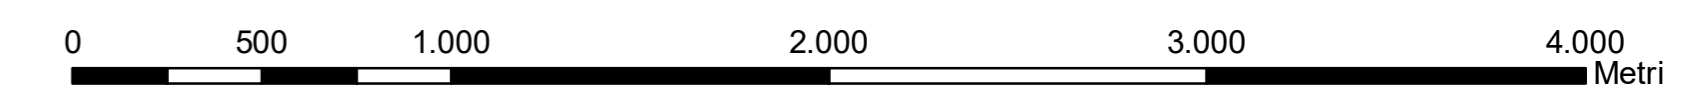

Coord. System: WGS 1984 UTM Zone 33N - EPSG: 32633