

REGIONE BASILICATA



COMUNE DI BANZI



IMPIANTO AGROVOLTAICO

PROGETTO REALIZZAZIONE IMPIANTO AGRIVOLTAICO E RELATIVE OPERE DI CONNESSIONE IN AGRODI BANZI E PALAZZO SAN GERVASIO – PZ
LOCALITÀ SPESSETI

POTENZA NOMINALE 20 MW

**N° ALLEGATO
A.14.3a**

Punti di Presa + Coni Ottici

COMMITTENTE
ALBA SOLAR 1 S.R.L.S.
via Anna Maria Ortese N° 7 - 85100 - POTENZA
P.IVA 02165600764




IL TECNICO
DOTT.AGR. Milano Pasquale Fausto
Via Casal Grande,62
85010 - V. Vaglio di Basilicata (PZ)
email pec: p.milano@conafpec.it

DATA: Luglio 2023

Rev n°1


Legenda

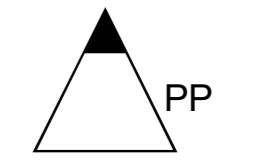

- Tracker
- Viabilità
- Cabine di campo
- Cancelli
- Cavidotto interno
- Fascia di mitigazione
- Cabina di consegna
- Recinzione
- Area_vasta_d'analisi5Km

id	X	Y
1	585584,8835	4523932,13
2	585700,0304	4524326,677
3	584976,9756	4524807,585
4	586155,538	4524572,211
5	587249,9979	4522824,264
6	589086,7391	4528066,2
7	587061,0851	4530629,488
8	584843,4825	4531269,671
9	585268,2648	4830322,671
10	587473,9542	4531146,129
11	586142,5787	4531632,159
12	584002,4162	4526790,985
13	580470,1158	4526483,136
14	581694,3983	4523237,01
15	584310,6035	4521799,367
16	589753,4525	4525931,799

1:20.000

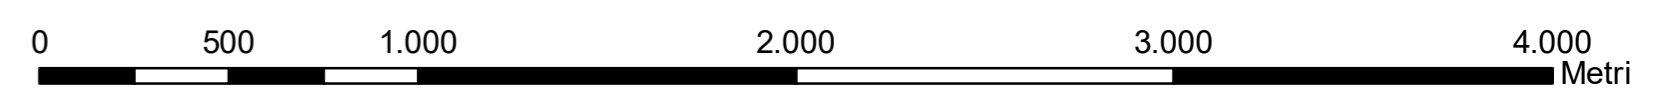

Coord. System: WGS 1984 UTM Zone 33N - EPSG: 32633