


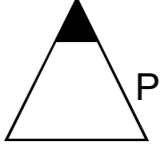






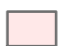

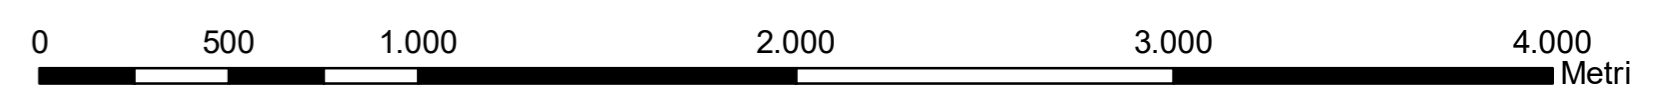


REGIONE BASILICATA 	
COMUNE DI BANZI 	
IMPIANTO AGROVOLTAICO PROGETTO REALIZZAZIONE IMPIANTO AGRIVOLTAICO E RELATIVE OPERE DI CONNESSIONE IN AGRODI BANZI E PALAZZO SAN GERVASIO - PZ LOCALITÀ SPESSETI	
POTENZA NOMINALE 20 MW	
N° ALLEGATO A.14.4a	Punti di Presa + Intervisibilità Stato di Progetto COMMITTENTE ALBA SOLAR 1 S.R.L.S. via Anna Maria Ortese N° 7 - 85 100 - POTENZA P.IVA 02165600764
IL TECNICO DOTT.AGR. Milano Pasquale Fausto Via Casal Grande,62 85010 - Vaglio di Basilicata (PZ) email pec: p.milano@conafpec.it	
DATA: Luglio 2023	Rev n°1

Legenda

-  PP
 -  Tracker
 -  Viabilità
 -  Cabine di campo
 -  Cancelli
 -  Cavidotto interno
 -  Fascia di mitigazione
 -  Cabina di consegna
 -  Recinzione
 -  Area_vasta_d'analisi5Km
- Intervisibilità Stato di Progetto**
-  Nessuna Intervisibilità
 -  Area con Intervisibilità

1:20.000



Coord. System: WGS 1984 UTM Zone 33N - EPSG: 32633