

REGIONE BASILICATA



COMUNE DI BANZI



IMPIANTO AGROVOLTAICO

PROGETTO REALIZZAZIONE IMPIANTO AGRIVOLTAICO E RELATIVE OPERE DI CONNESSIONE IN AGRODI BANZI E PALAZZO SAN GERVASIO - PZ
LOCALITÀ SPESSETI

POTENZA NOMINALE 20 MW

N° ALLEGATO
A.14.4b

Punti di Presa + Intervisibilità Stato di Progetto

COMMITTENTE

ALBA SOLAR 1 S.R.L.S.
via Anna Maria Ortese N° 7 - 85100 - POTENZA
P.IVA 02165600764

IL TECNICO


DOTT.AGR. Milano Pasquale Fausto
Via Casal Grande,62
85010 - Vaglio di Bas Ilicata (PZ)
email pec: p.milano@conafpec.it



DATA: Luglio 2023

Rev n°1

Legenda

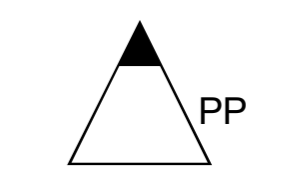


- Tracker
- Viabilità
- Cabine di campo
- Cancelli
- Cavidotto interno
- Fascia di mitigazione
- Cabina di consegna
- Recinzione
- Area_vasta_d'analisi5Km

Intervisibilità Stato di Progetto

- Nessuna Intervisibilità
- Area con Intervisibilità

1:20.000

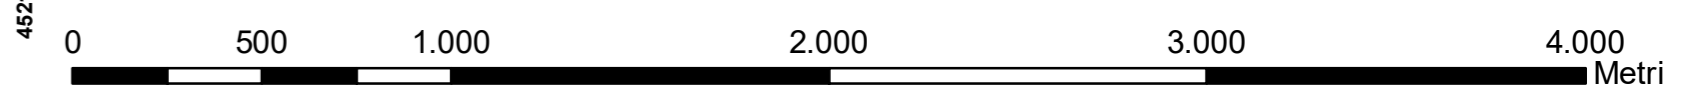

Coord. System: WGS 1984 UTM Zone 33N - EPSG: 32633