



**PIANTE**

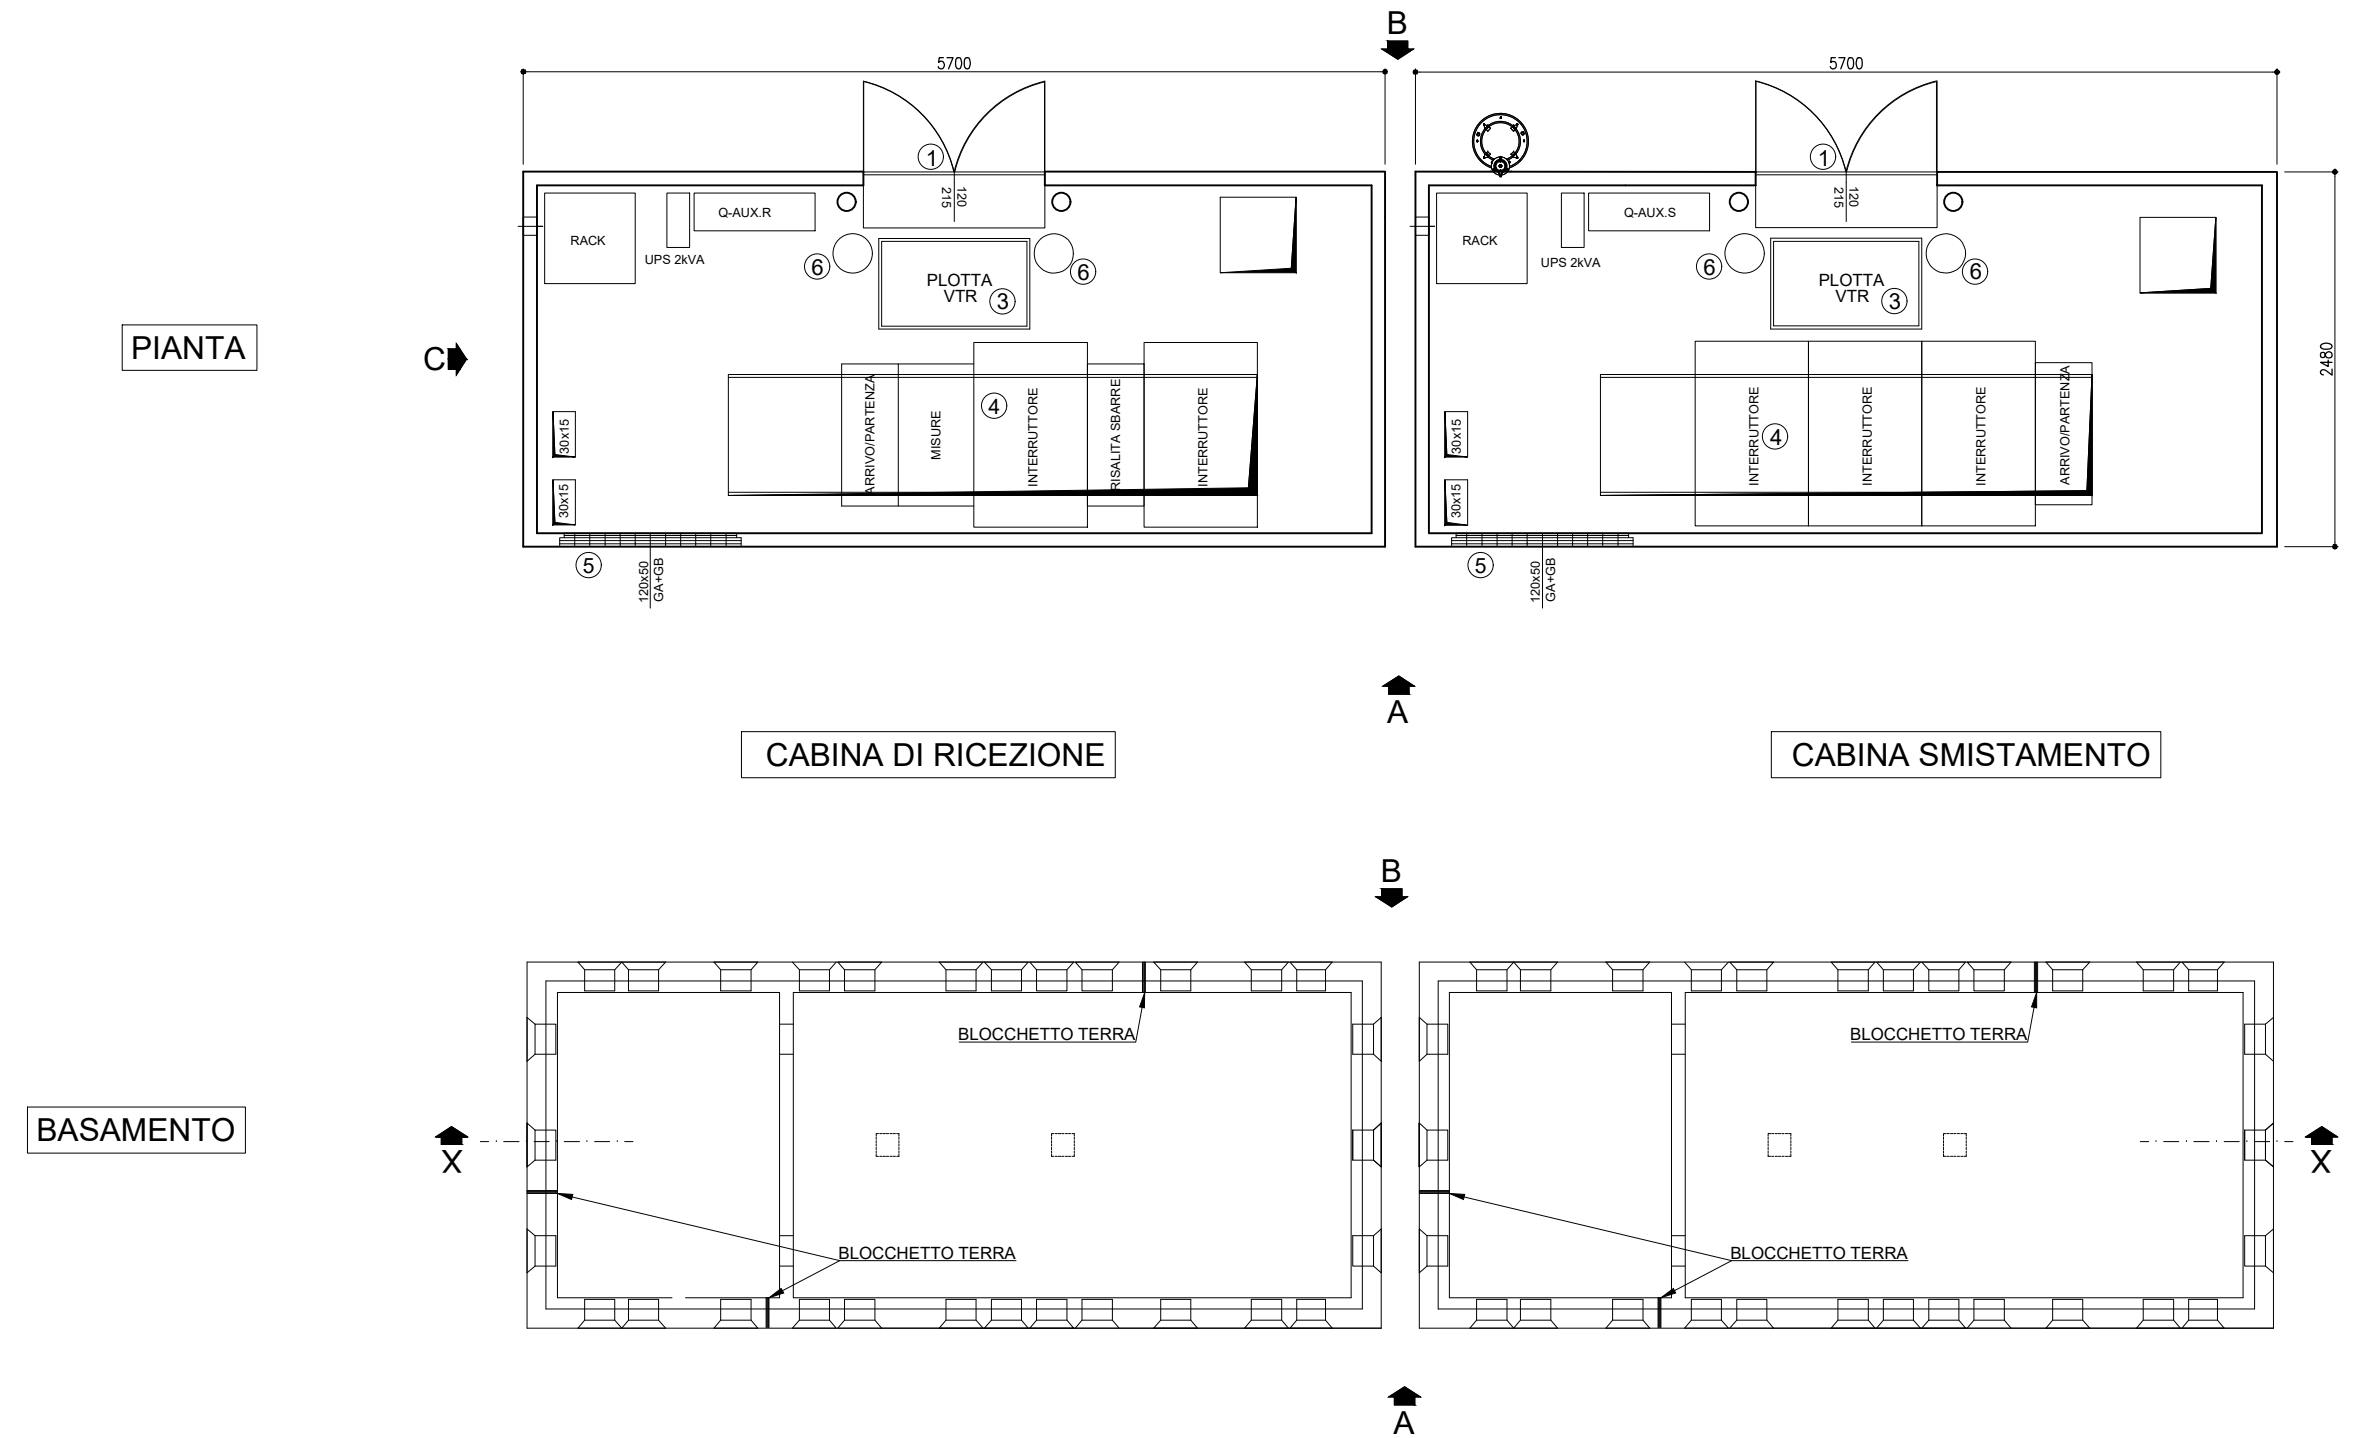

**SCALA 1:50**


LEGENDA	
1	PORTA A DUE ANTE cm120Xh215
2	PORTA ANTA UNICA cm 60Xh215
3	PLOTTA IN VTR PER ACCESSO ALLA VASCA cm100X60
4	FORO QUADRI MT cm280x80
5	GRIGLIA ALTA E BASSA IN VTR cm120Xh50
6	ASPIRATORE EOLICO
7	COPERTURA IN LATERIZIO TEGOLE E COPPI (ALLA ROMANA)
8	CANALE DI GRONDA IN PVC COLORE MARRONE
9	STAZIONE METEOROLOGICA

**PROSPETTI**

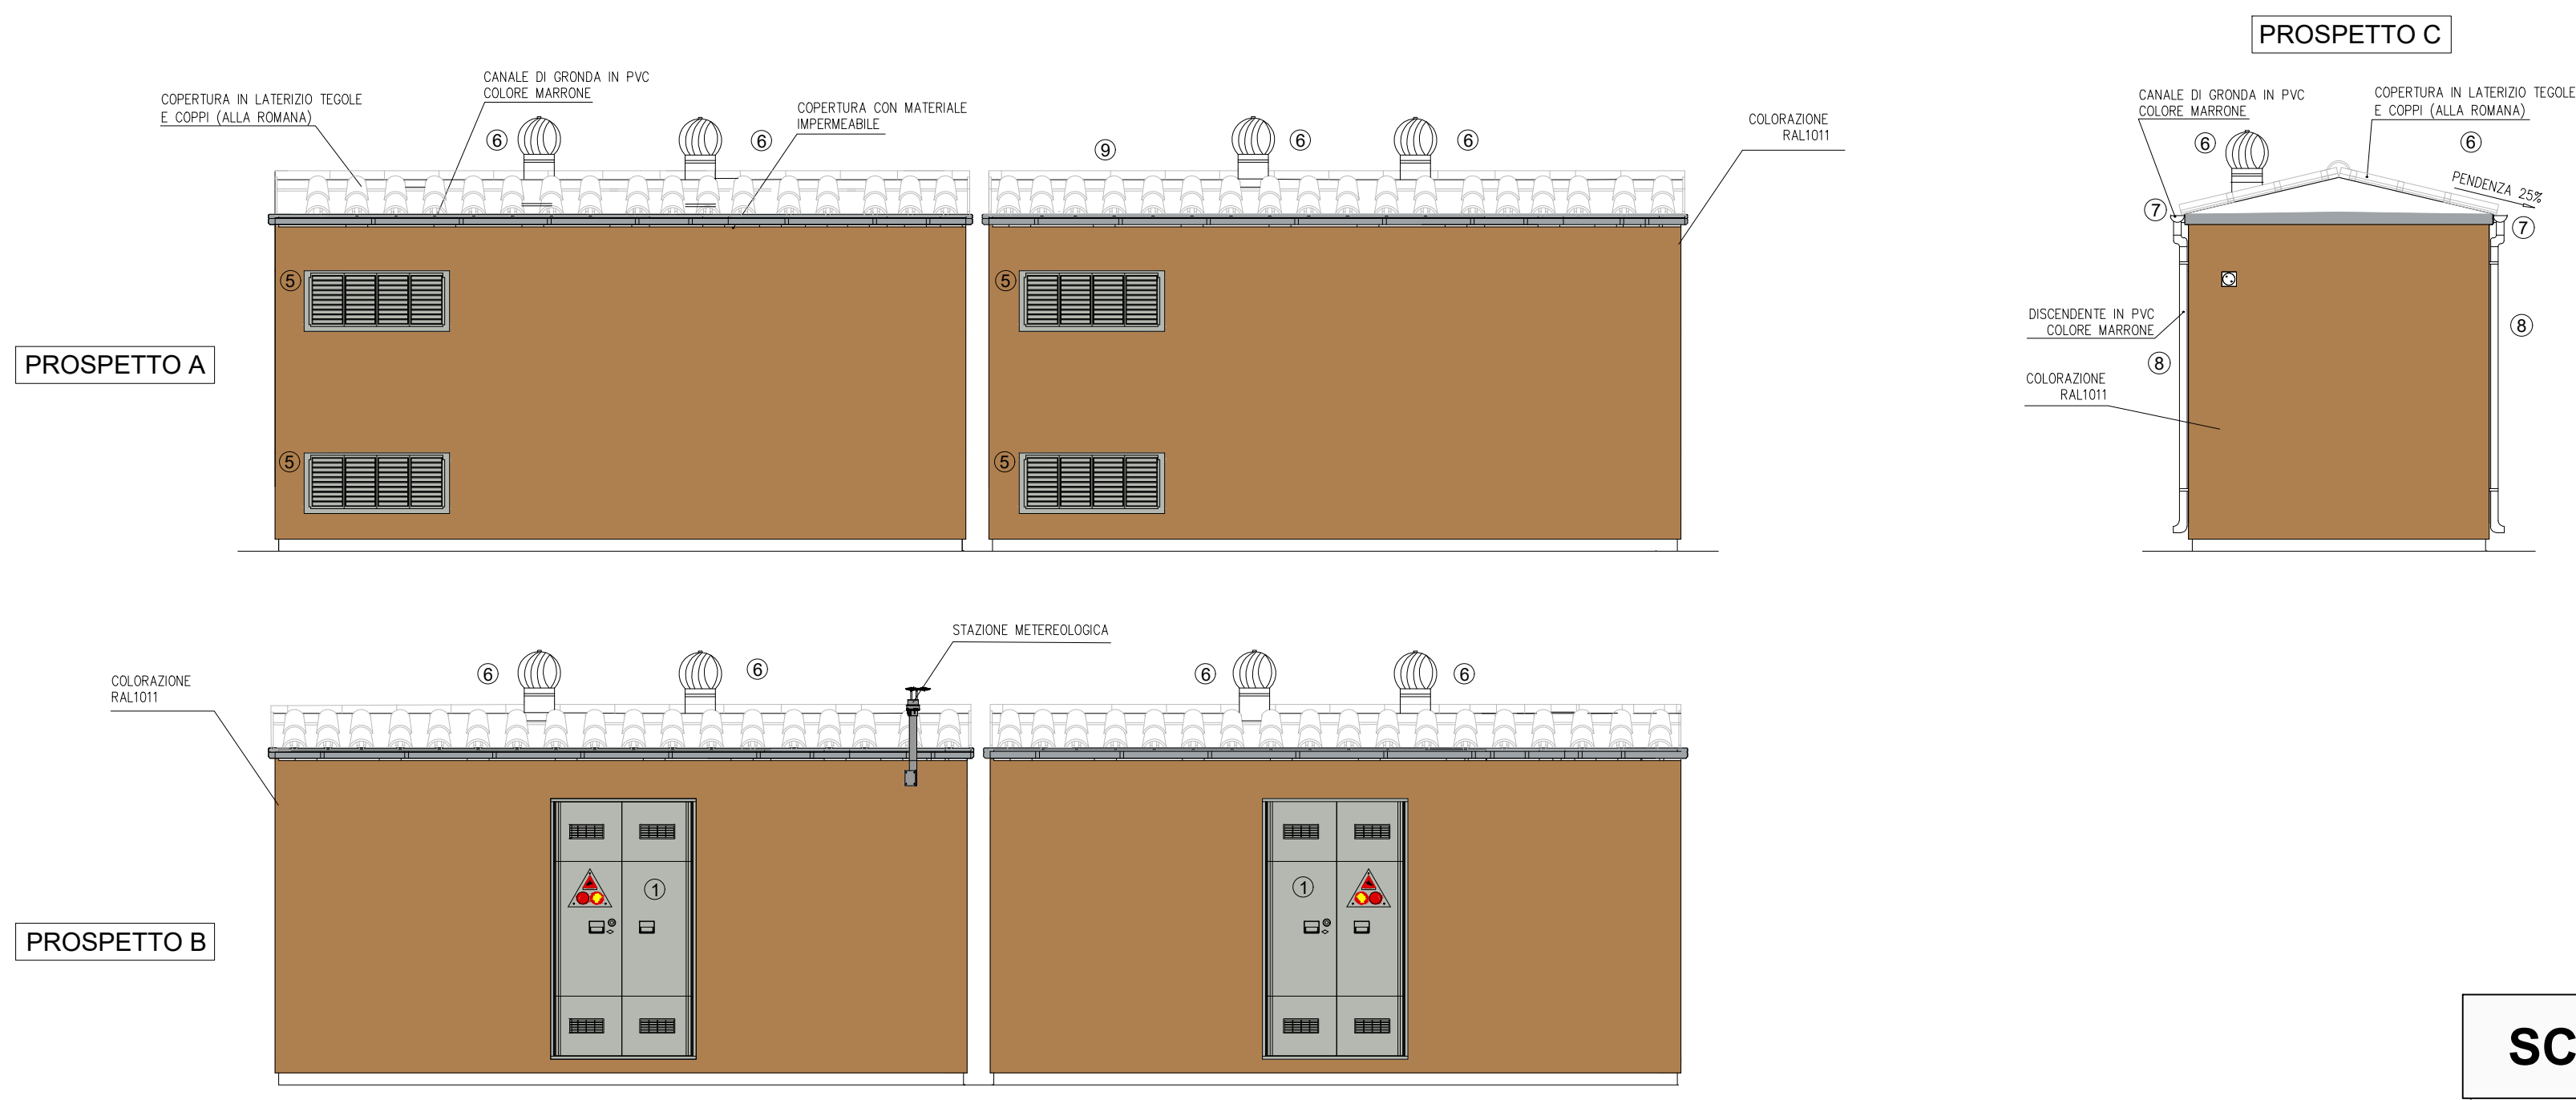


**SCALA 1:50**

**SEZIONE X-X**

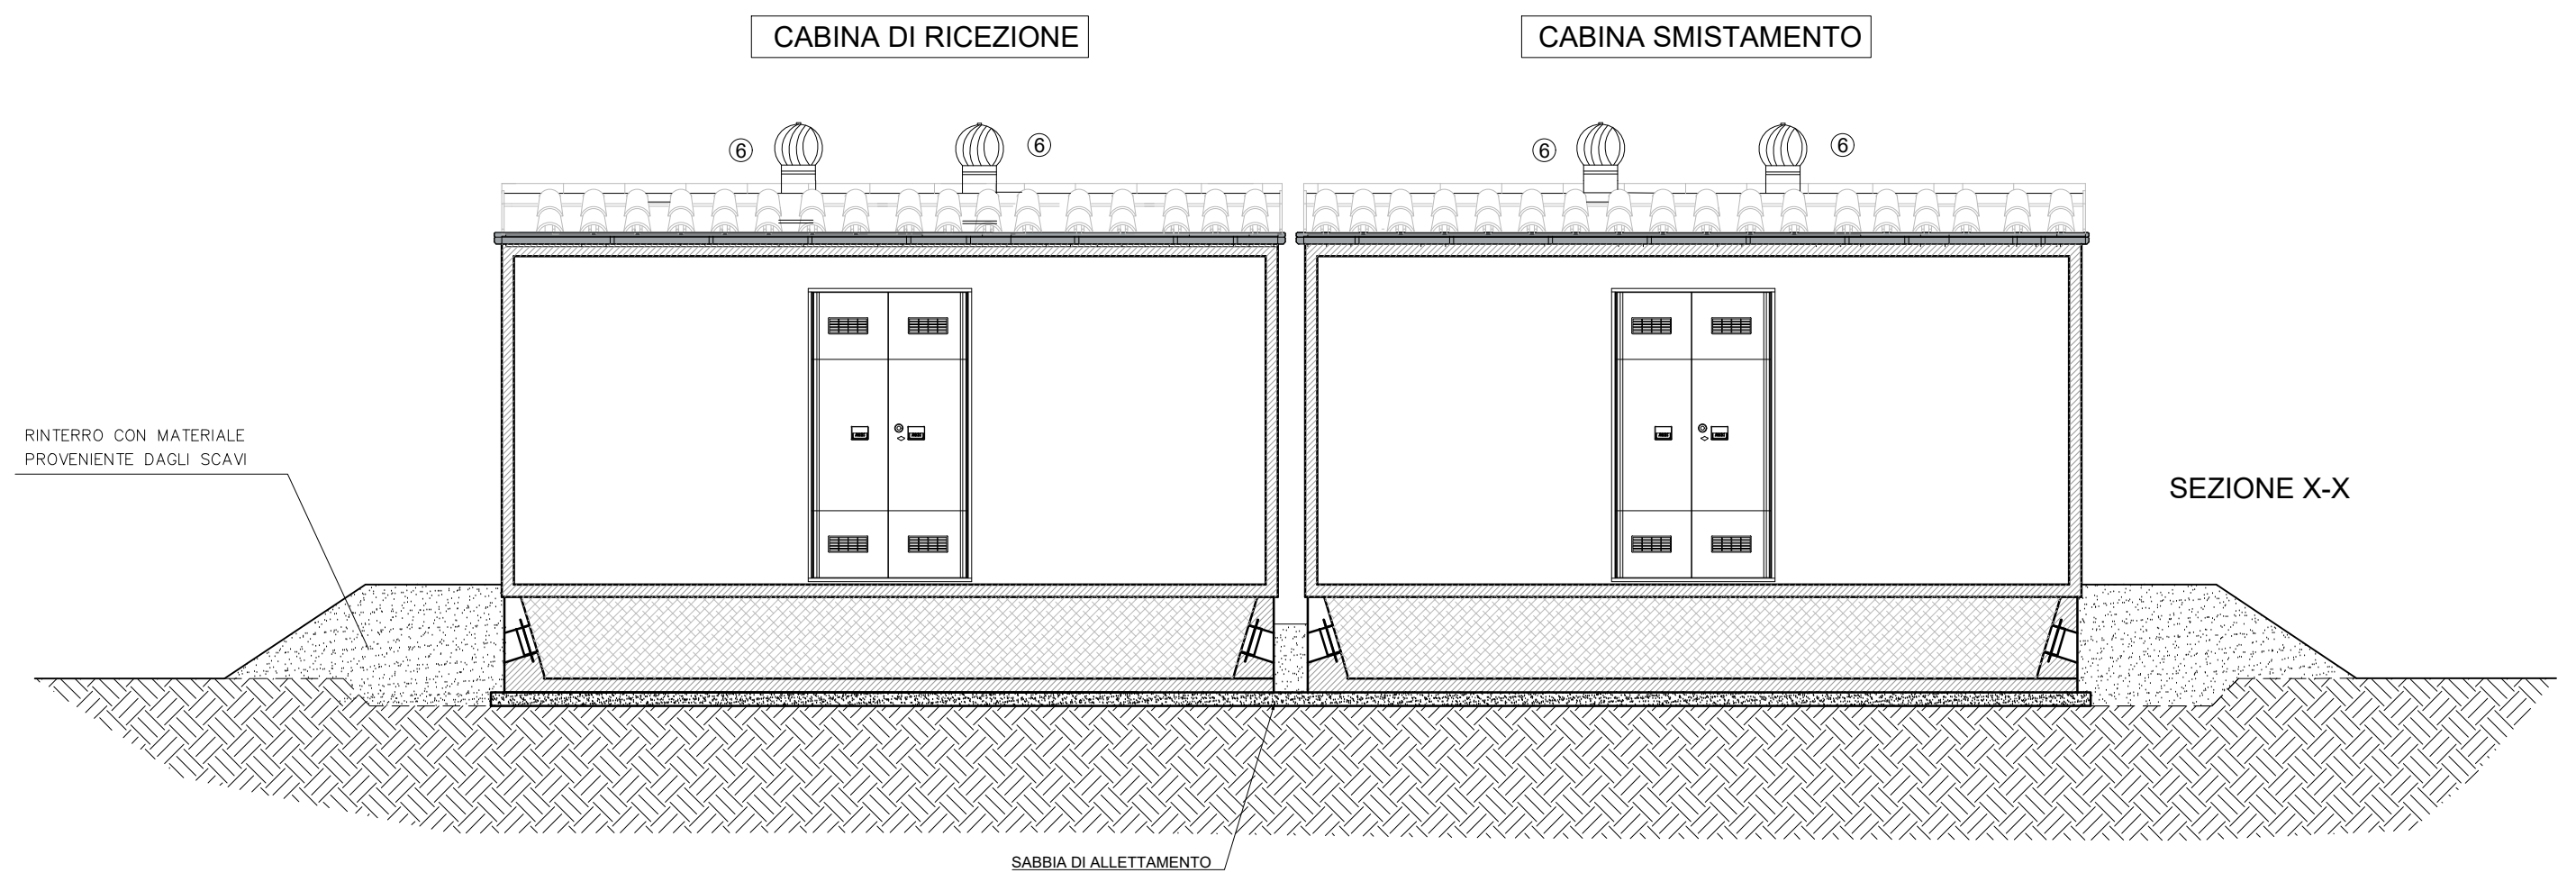

**SCALA 1:50**

REGIONE SARDEGNA      COMUNE DI SASSARI      PROVINCIA DI SASSARI

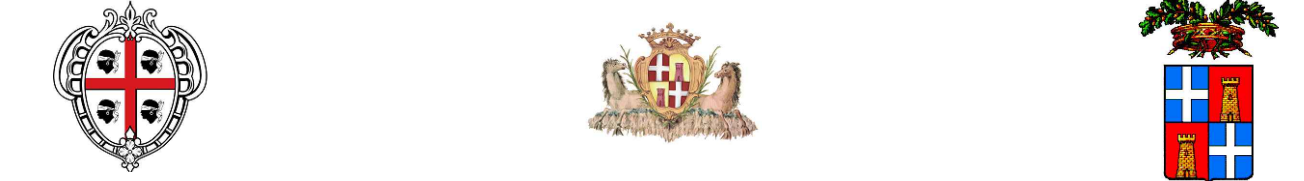

**IMPIANTO AGRO-VOLTAICO PER LA PRODUZIONE DI ENERGIA ELETTRICA DA FONTE SOLARE DENOMINATO "UNALI" DA REALIZZARSI NEL COMUNE DI SASSARI (SS)**

**OPERA DI PUBBLICA UTILITA'**  
VALUTAZIONE IMPATTO AMBIENTALE ai sensi del D.Lgs 3 aprile 2006, n.152 ALL. II

CUSTOMER Committente	ADDRESS Indirizzo
<b>BAIONA SUN2</b>	20124 MILANO - VIA G.B. PIRELLI, 27 T. +390292875126

DESIGNERS TEAM Gruppo di progettazione	CONSULTANTS Consulenti
<b>FAVERO ENGINEERING</b>	AMBIENTALE: Dott.ssa MARZIA FIORONI Via C.Battisti, 44 23100 Sondrio (SO) - +39 0342 050347 - mfiaroni@alp-en.it GEOLOGIA, GEOTECNICA E DRAULICA: Dott. Givoli FAUSTO PANI Via Castelli, 2 09122 Cagliari (CA) - +39 070 272011 - fausto.pani@gmail.com AGRONOMIA: Dott. Agr. GIUSEPPE PUGGIONI Via Don Milioni, 3 07047 Tivoli (SI) - +39 348 6621642 - puggioni@gmail.com ARCHEOLOGIA: Dr. FABRIZIO DELUSSU Via Depretis, 7 08022 Dorgali (NU) - +39 3475012131 - archeologofabriziodelussu@gmail.com ACUSTICA: Ing. CARLO FODDIS Via Rossini, 81 09044 Quartucciu (CA) - +39 070 2348760 - cf@fadssystem.net FAUNA: Dr. Nat. MAURIZIO MEDDA Via Timpolo, 16 09121 Cagliari (CA) - +39 393 8236806 - meddamaurizio@libero.it FLORA: Agr. Dott. Nat. FABIO SCHIRRU +39 347 499552 - fabio.schirru@pecagrotecnici.it

REV.	DATE	DESCRIPTION	PREPARED	CHECKED	APPROVED
00	Novembre 2023	PRIMA EMISSIONE	Ing. S. Scorrano	Ing. F. Favero	Ing. F. Favero
01					
02					
03					
04					

DRAWING - Elaborato  
TITolo  
**PROGETTO ELETTRICO - PIANTE E PROSPETTI CABINA RICEZIONE E CABINA DI SMISTAMENTO**

DRAWING DETAILS - Dettagli di disegno	ARCHIVE - Archivio
GENERAL SCALE Scala generale	FILE ELG_407
<b>1:50</b>	PLOT STYLE FAVEROENGINEERING.ctb

CODING - Codifica

PROJECT LEVEL Fase progettativa	CATEGORY Categoria	PROGRESSIVE Progressivo	REVISION Revisione

**DEFINITIVO ELG 4 0 7 00**