



IMPIANTO DI TERRA CABINA RICEZIONE E CABINA DI SMISTAMENTO

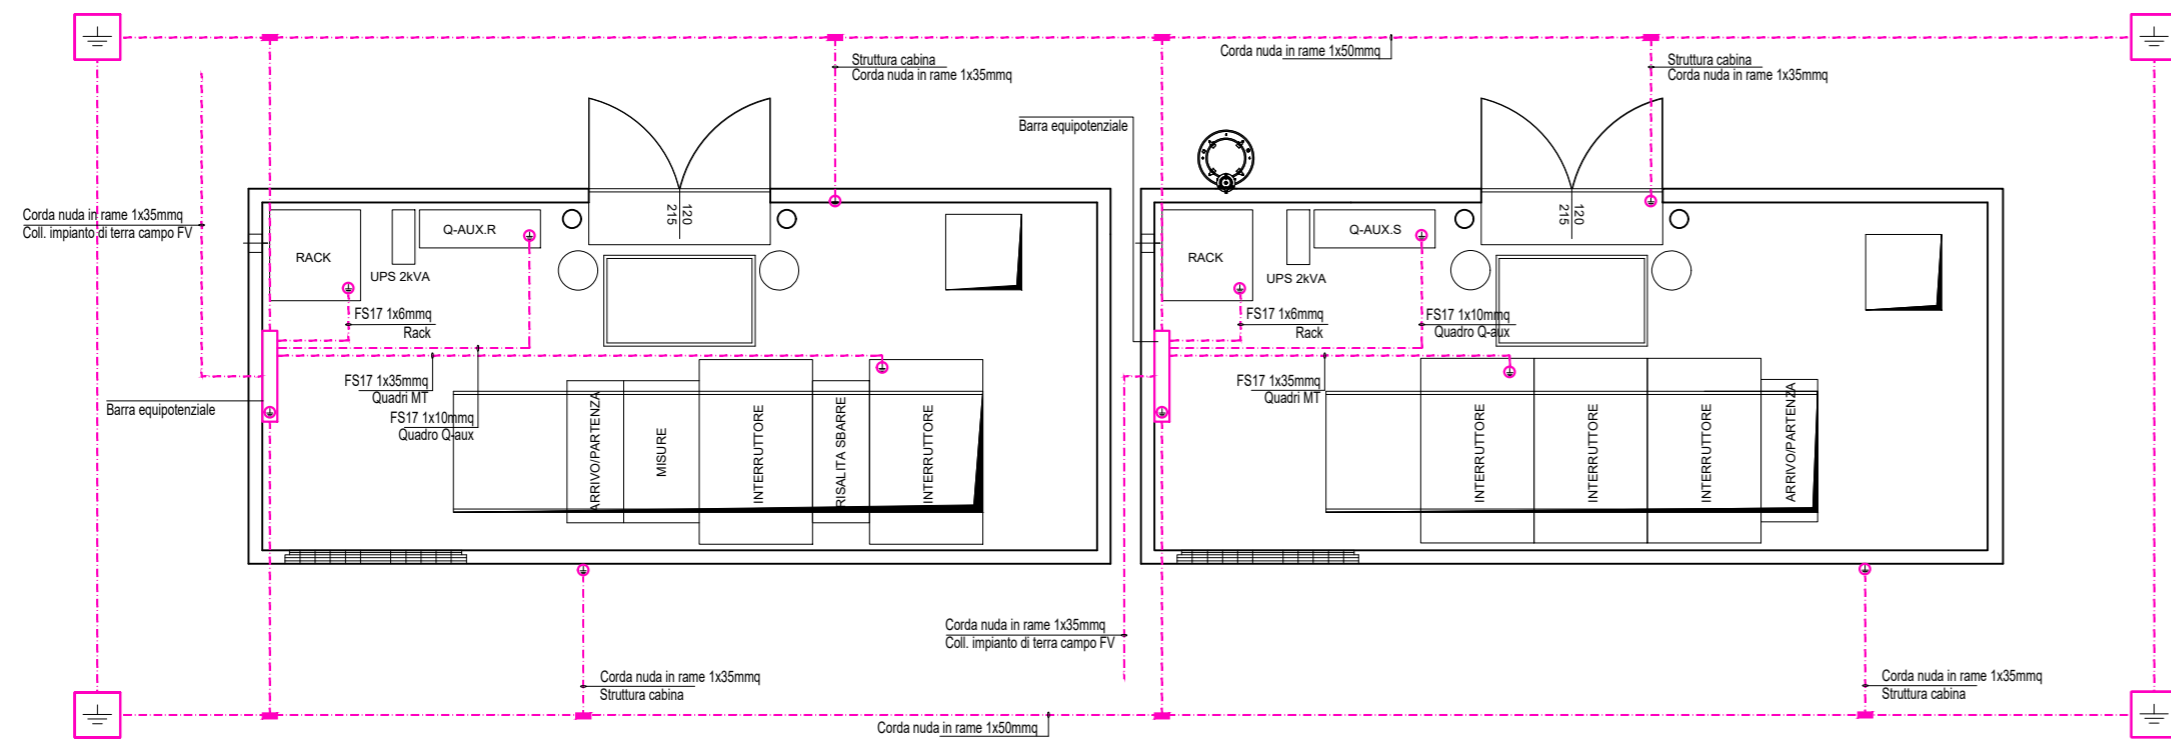

SCALA 1:50

IMPIANTO DI TERRA CABINA DI TRASFORMAZIONE

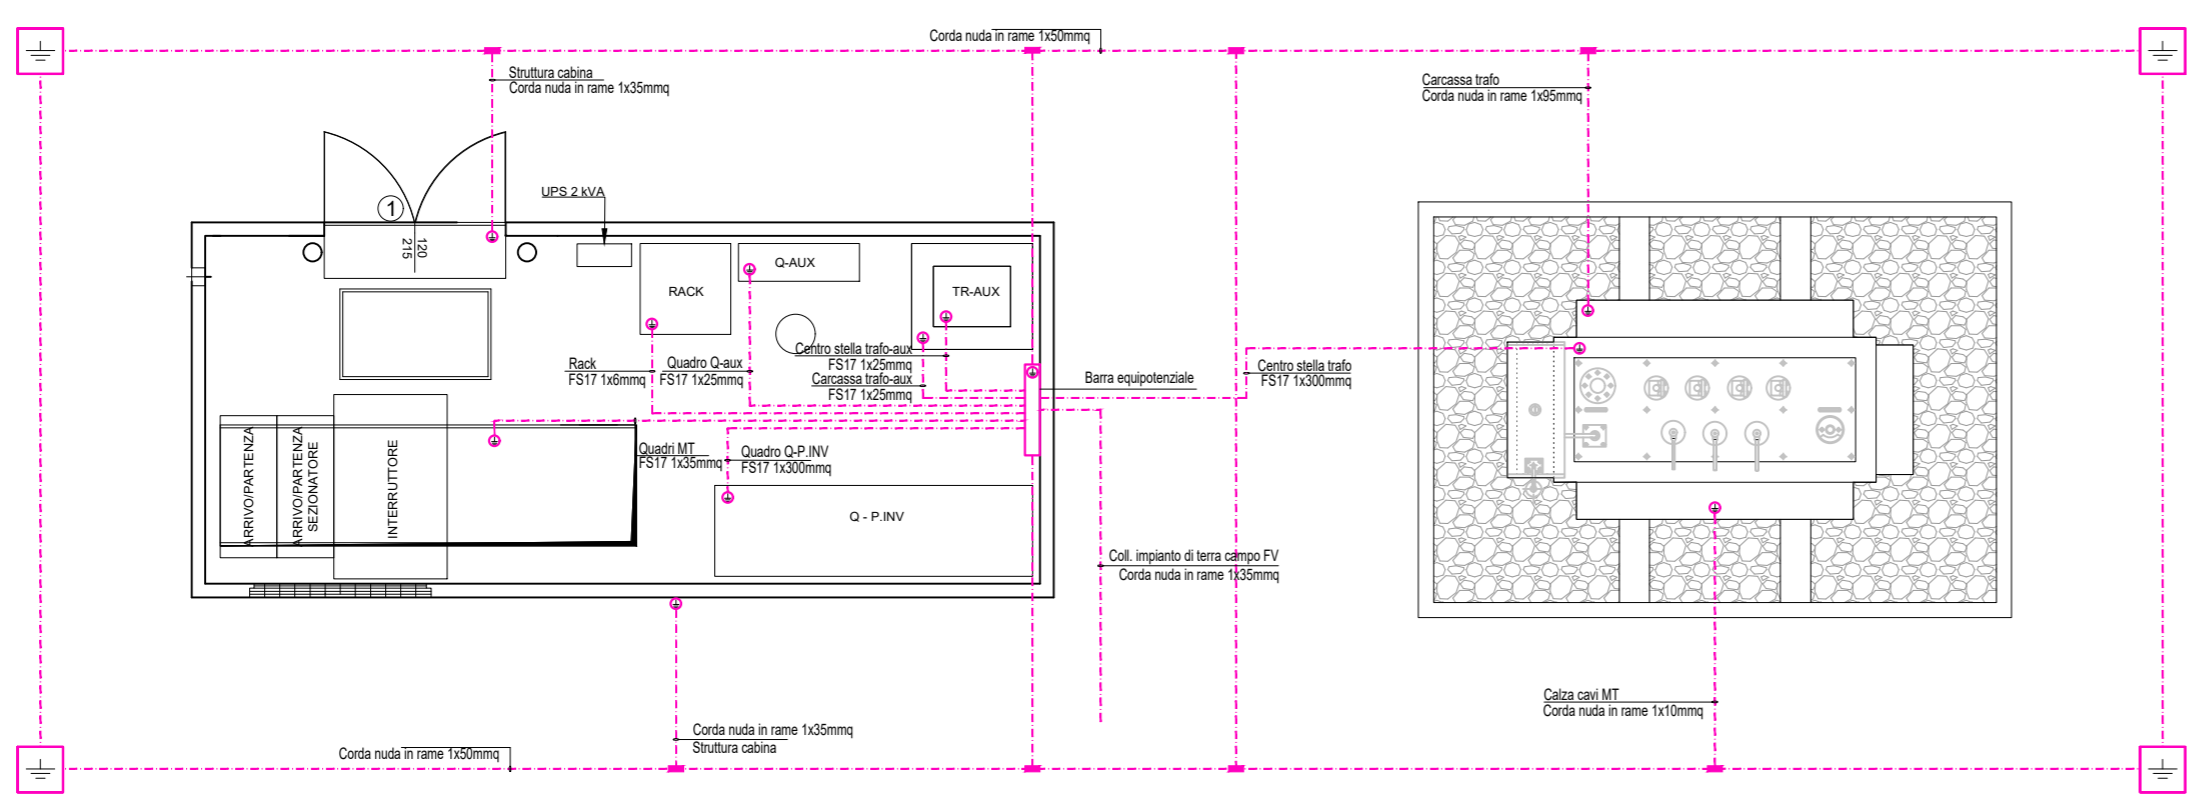

SCALA 1:50

LEGENDA	
SIMBOLO	DESCRIZIONE
---	CONDUTTORE A CORDA DI RAME Ø7,56 SEZ. 35 mmq, GIÀ' INSTALLATO
---	CONNESSIONI DI TERRA DA REALIZZARE A CURA DELL'APPALTATORE ELETTRICO
■	MORSETTO BIFILARE A COMPRESSIONE
⊕	CAPOCORDA A COMPRESSIONE
⊕	PICCHETTO DI TERRA SENZA POZZETTO

REGIONE SARDEGNA COMUNE DI SASSARI PROVINCIA DI SASSARI

IMPIANTO AGRO-VOLTAICO PER LA PRODUZIONE DI ENERGIA ELETTRICA DA FONTE SOLARE DENOMINATO "UNALI" DA REALIZZARSI NEL COMUNE DI SASSARI (SS)

OPERA DI PUBBLICA UTILITA'
VALUTAZIONE IMPATTO AMBIENTALE ai sensi del D.Lgs 3 aprile 2006, n.152 ALL. II

CUSTOMER
Committente

BAIONA SUN²

ADDRESS
Indirizzo
20124 MILANO - VIA G.B. PIRELLI, 27
T. +390292875126

DESIGNERS TEAM
Gruppo di progettazione

SUPERVISION
Coordinamento

CONSULTANTS
Consulenti

FAVERO
ENGINEERING

VIA GIOVANNI BATTISTA PIRELLI, 27
20124 MILANO (MI)
T. +390292875126
Ing. FRANCESCO FAVERO

AMBIENTALE: Dott.ssa MARZIA FIORONI
Via C. Battisti, 44 23100 Sondrio (SO) - +39 0342 050347 - mfloroni@alp-en.it
GEOLOGIA, GEOTECNICA E IDRAULICA: Dott. Geol. FAUSTO PANI
Via Castelli, 2 09122 Cagliari (CA) - +39 070 272011 - fausto.pani@gmail.com
AGRONOMIA: Dott. Agr. GIUSEPPE PUGGIONI
Via Don Minzoni, 3 07047 Thiesi (SS) - +39 348 6621842 - puggioni@gmail.com
ARCHEOLOGIA: Dr. FABRIZIO DELUSSU
Via Depretis, 7 08022 Dorgali (NU) - +39 3475012131 - archeologofabriziodelussu@gmail.com
ACUSTICA: Ing. CARLO FODDIS
Via Rossini, 81 09044 Quartucciu (CA) - +39 070 2348760 - cf@fadsystem.net
FAUNA: Dr. Nat. MAURIZIO MEDDA
Via Tiepolo, 16 09121 Cagliari (CA) - +39 393 8236806 - meddamaurizio@libero.it
FLORA: Agr. Dott. Nat. FABIO SCHIRRU
+39 347 4988552 - fabio.schirru@pecagrotecnici.it

REV.	DATE	DESCRIPTION	PREPARED	CHECKED	APPROVED
00	Novembre 2023	PRIMA EMISSIONE	Ing. S. Scorrano	Ing. A. Lunardi	Ing. F. Favero
01					
02					
03					
04					

DRAWING - Elaborato

TITLE
Titolo
**PROGETTO ELETTRICO
IMPIANTO DI TERRA CABINE**

DRAWING DETAILS - Dettagli di disegno

GENERAL SCALE
Scala generale
1:50

DETAIL SCALE
Scala particolari
-

ARCHIVE - Archivio

FILE
ELG_408

PLOT STYLE
FAVERO ENGINEERING.ctb

CODING - Codifica

PROJECT LEVEL
Fase progettuale
DEFINITIVO

CATEGORY
Categoria
ELG

PROGRESSIVE
Progressivo
4 0 8

REVISION
Revisione
00