
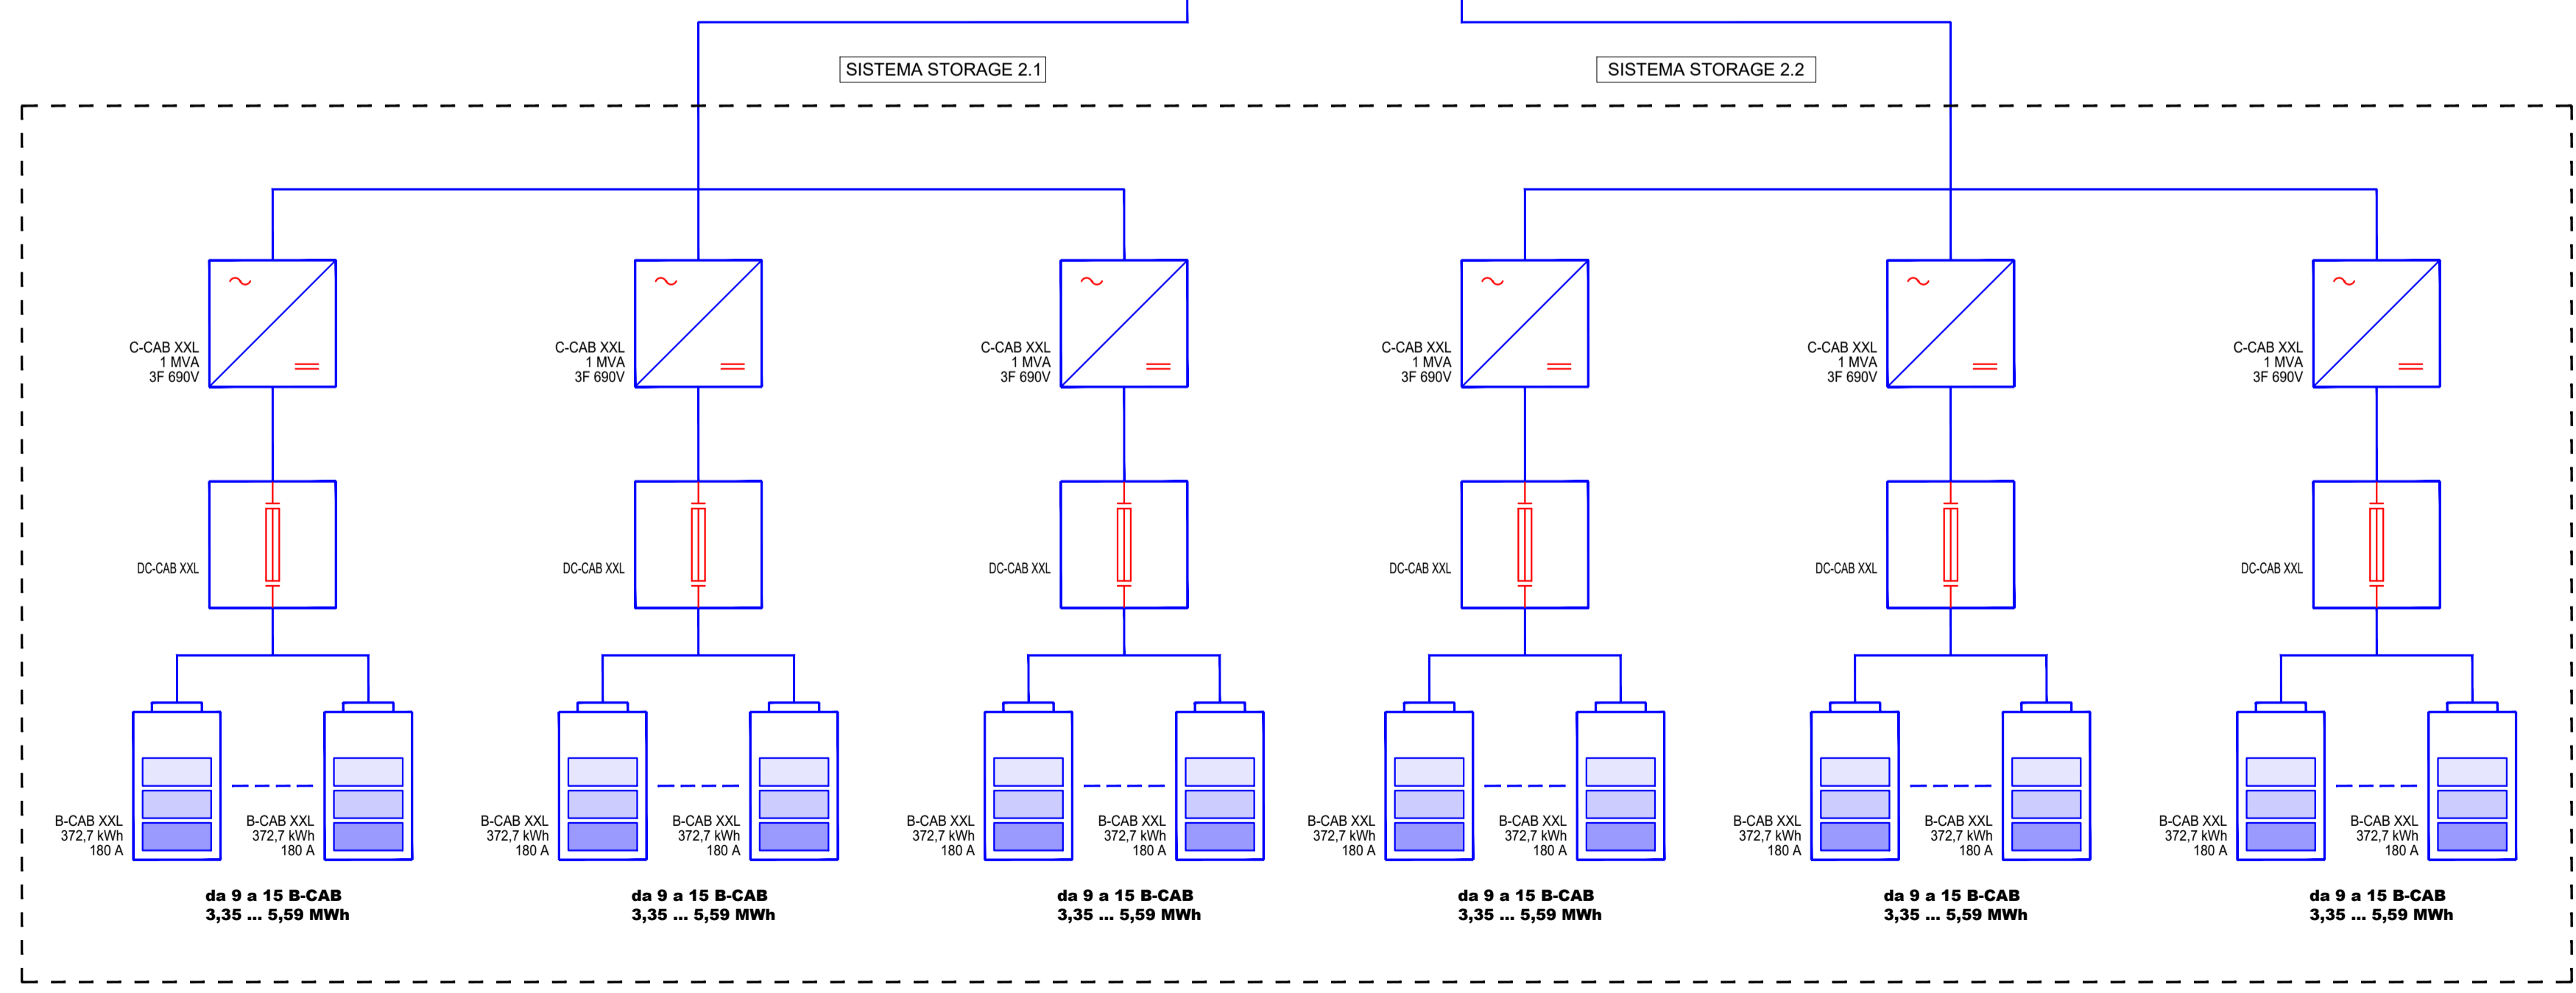


PER PROSECUZIONE VEDERE ELABORATO ELG_416

AL QUADRO MT DI SOTTOSTAZIONE LINEA 1

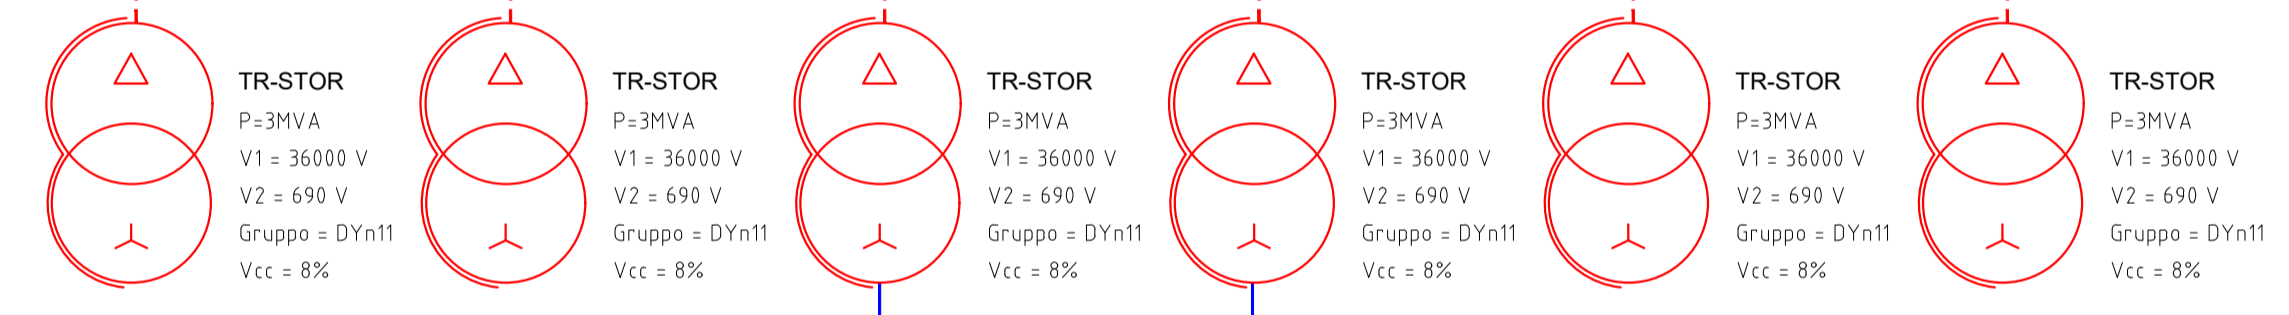

TIPICO SISTEMA STORAGE

REGIONE SARDEGNA
COMUNE DI SASSARI
PROVINCIA DI SASSARI

IMPIANTO AGRO-VOLTAICO PER LA PRODUZIONE DI ENERGIA ELETTRICA DA FONTE SOLARE DENOMINATO "UNALI" DA REALIZZARSI NEL COMUNE DI SASSARI (SS)

OPERA DI PUBBLICA UTILITA'
VALUTAZIONE IMPATTO AMBIENTALE ai sensi del D.Lgs 3 aprile 2006, n.152 ALL. II

CUSTOMER
Committente

BAIONA SUN²

20124 MILANO - VIA G.B. PIRELLI, 27
T. +390292875126

DESIGNERS TEAM
Gruppo di progettazione

FAVERO ENGINEERING

VIA GIOVANNI BATTISTA PIRELLI, 27
20124 MILANO (MI)
T. +390292875126
Ing. FRANCESCO FAVERO

CONSULTANTS
Consulenti

AMBIENTALE: Dott.ssa MARZIA FIORONI
Via C.Battisti, 44 23100 Sondrio (SO) - +39 0342 050347 - mfiaroni@alp-en.it
GEOLOGIA, GEOTECNICA E IDRAULICA: Dott. Gualt. FAUSTO PANI
Via Castelli, 2 09122 Cagliari (CA) - +39 070 272011 - fausto.pani@gmail.com
AGRONOMIA: Dott. Agr. GIUSEPPE PUGGIONI
Via Don Mimmi, 3 07047 Thesis (SS) - +39 348 6621642 - puggioni@gmail.com
ARCHEOLOGIA: Dr. FABRIZIO DELUSSU
Via Depretis, 7 08022 Dorgali (NU) - +39 3475012131 - archeologofabriziodelussu@gmail.com
ACUSTICA: Ing. CARLO FODDIS
Via Rossini, 81 09044 Quartucciu (CA) - +39 070 2348760 - cf@fadesystem.net
FAUNA: Dr. Nat. MAURIZIO MEDDA
Via Trepolo, 16 09121 Cagliari (CA) - +39 393 8236806 - meddamaurizio@iberio.it
FLORA: Agr. Dott. Nat. FABIO SCHIRRU
+39 347 499552 - fabio.schirru@pecagrotecnici.it

REV.	DATE	DESCRIPTION	PREPARED	CHECKED	APPROVED
00	Novembre 2023	PRIMA EMISSIONE	Ing. S. Scorrano	Ing. A. Lunardi	Ing. F. Favero
01					
02					
03					
04					

DRAWING - Elaborato

TITOLO
**PROGETTO ELETTRICO
SCHEMA ELETTRICO SISTEMA DI ACCUMULO**

DRAWING DETAILS - Dettagli di disegno

GENERAL SCALE Scale generale

DETAIL SCALE Scale particolari

ARCHIVE - Archivio

FILE ELG_415

PLOT STYLE FAVEROENGINEERING.ctb

CODING - Codifica

PROJECT LEVEL Fase progettativa	CATEGORY Categoria	PROGRESSIVE Progressivo	REVISION Revisione
---------------------------------	--------------------	-------------------------	--------------------

DEFINITIVO ELG 4 1 5 00