



SEZIONE A-A

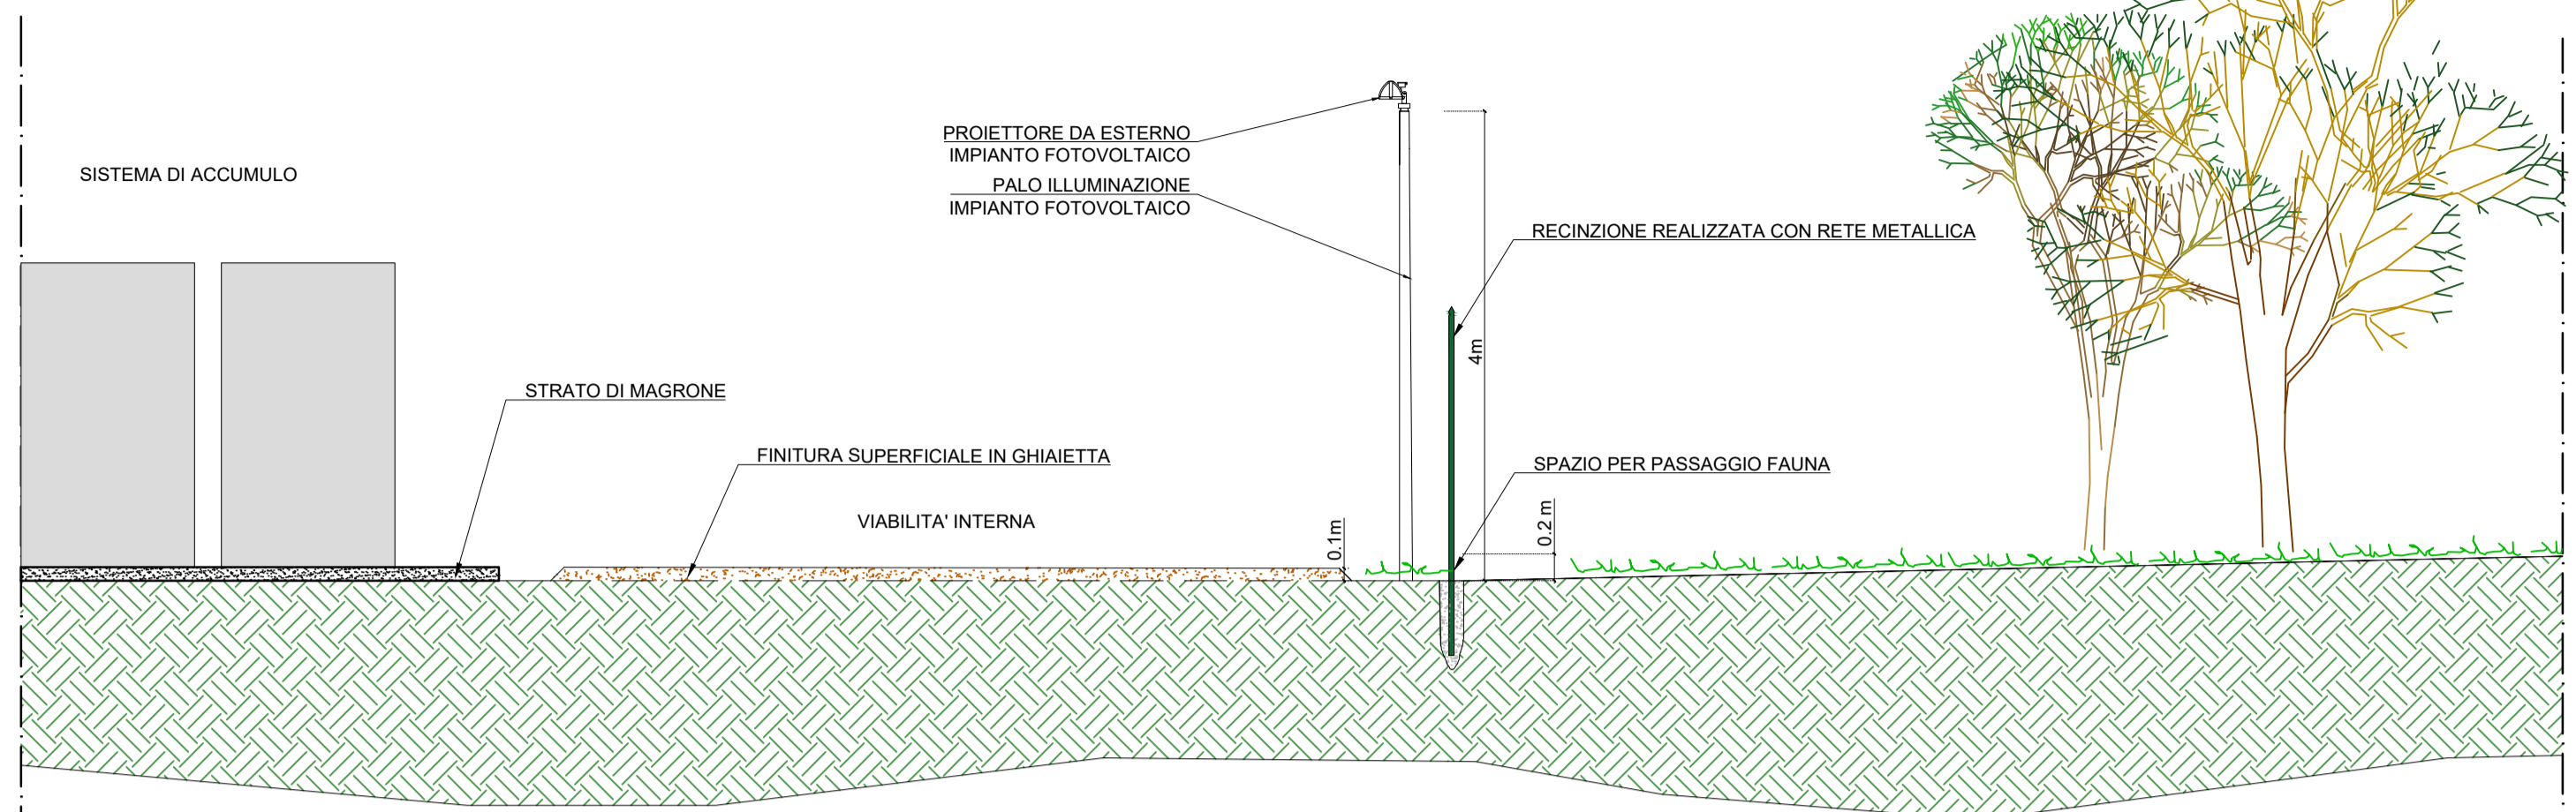


SCALA 1:50

SEZIONE B-B

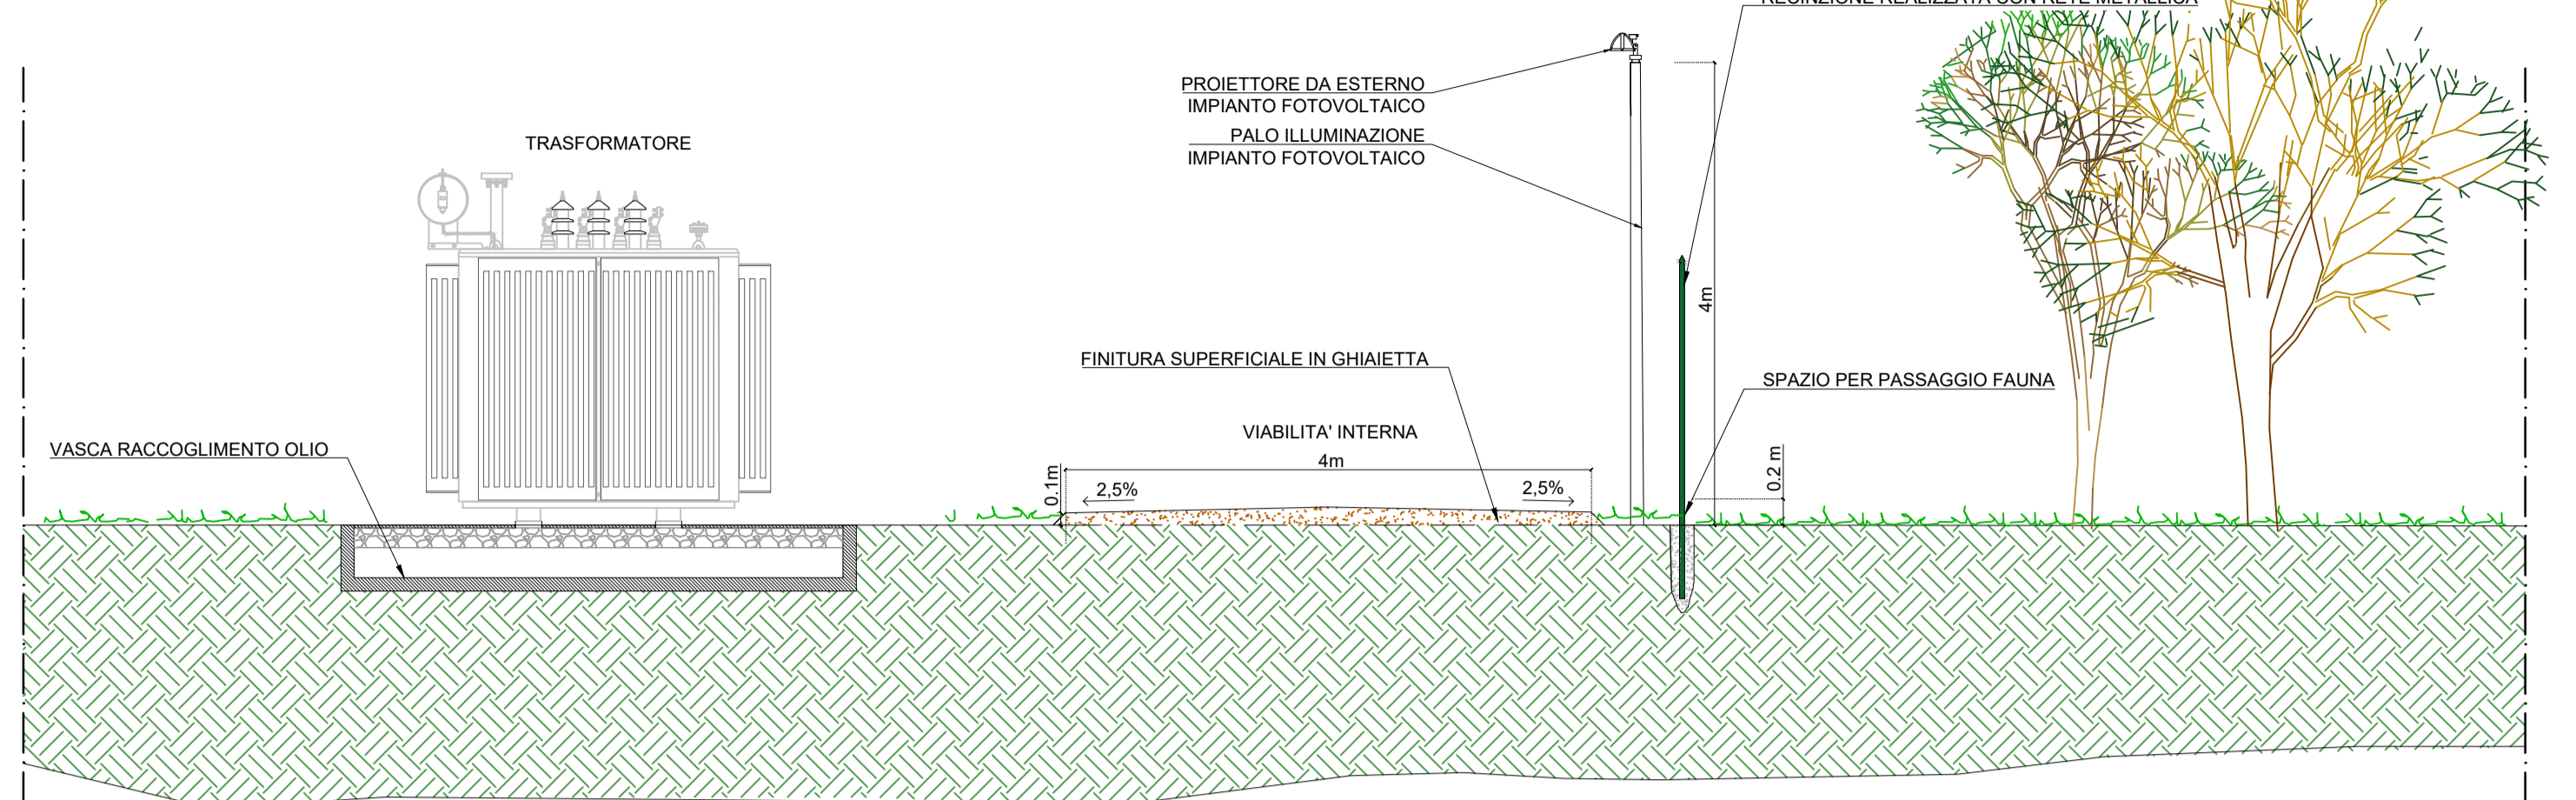


SCALA 1:50

SEZIONE C-C

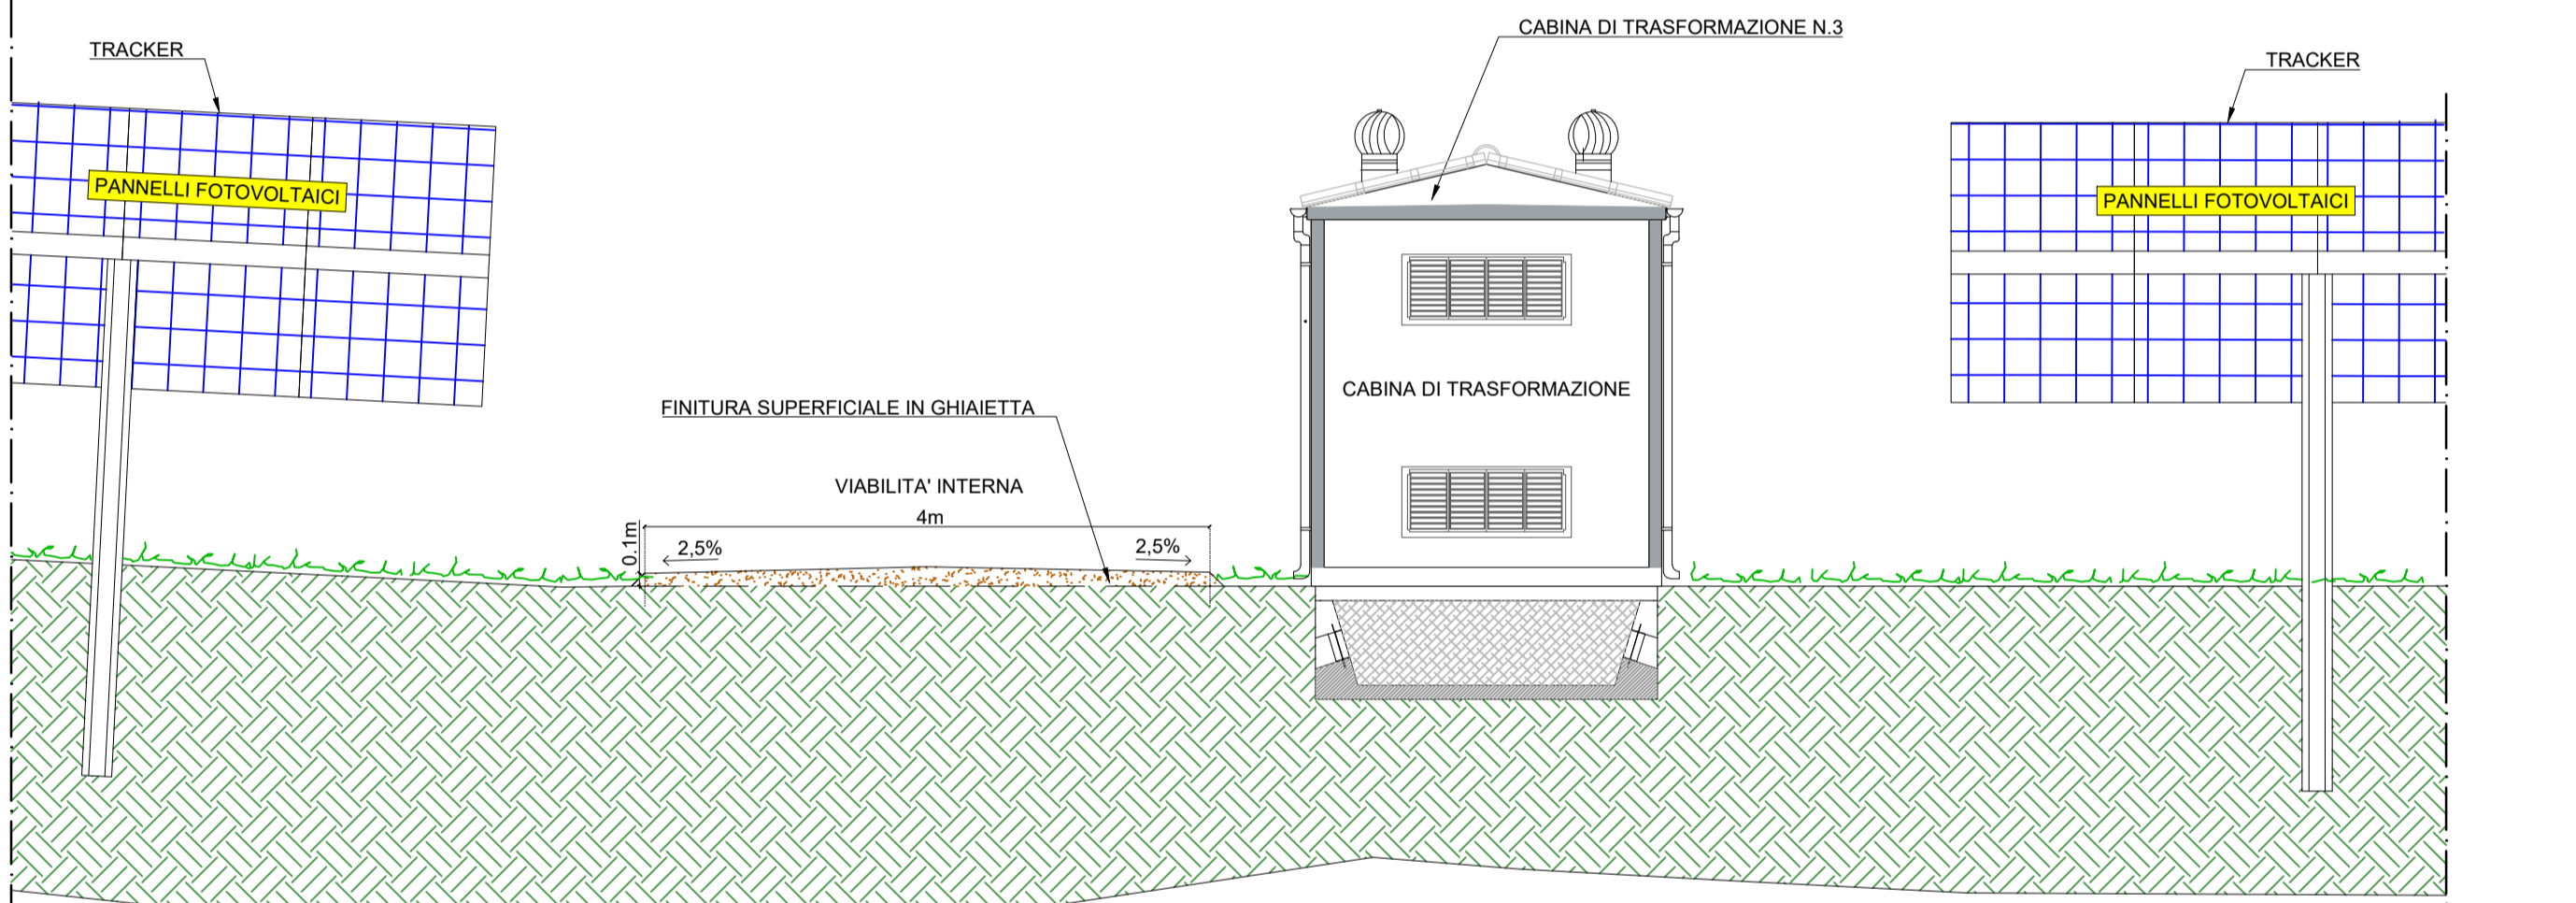


SCALA 1:50

SEZIONE D-D

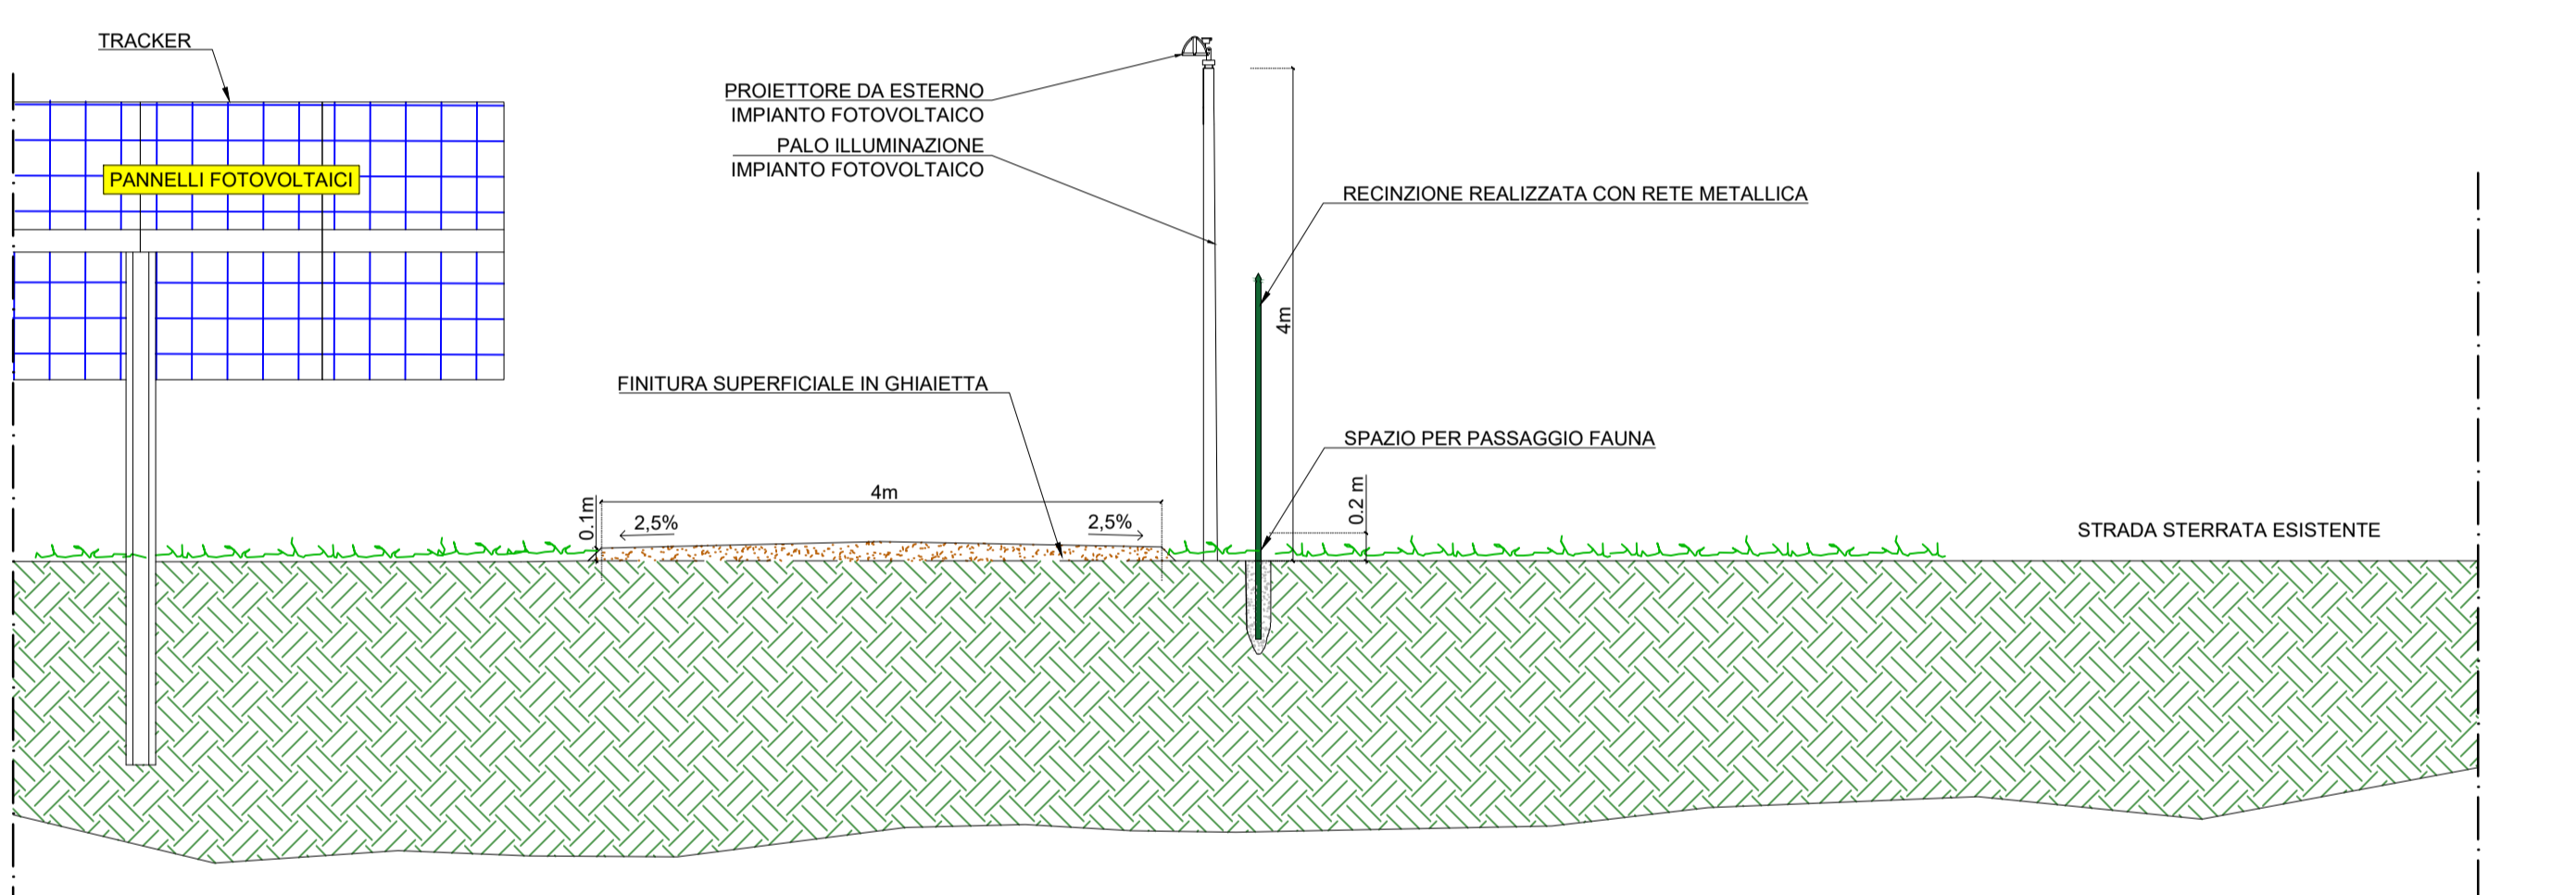


SCALA 1:50

SEZIONE E-E

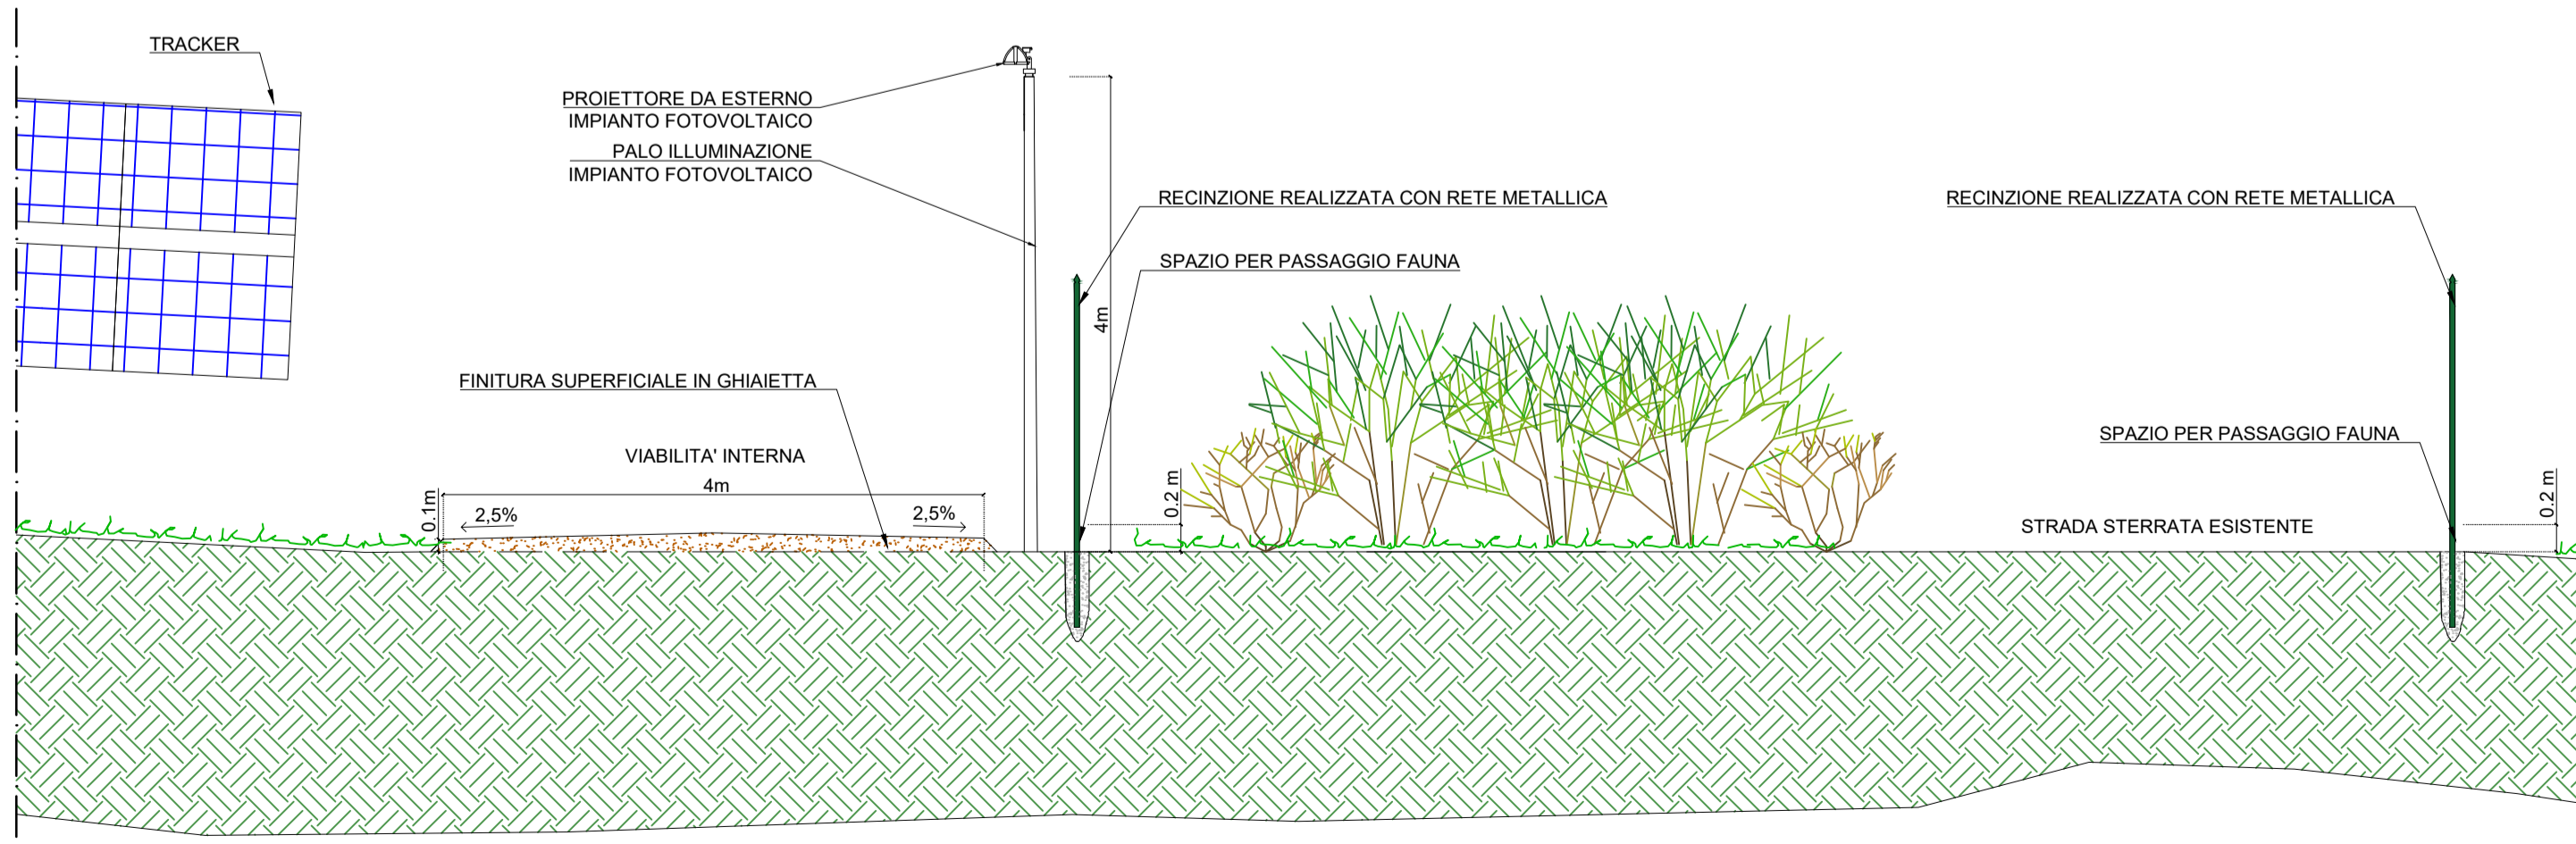

SCALA 1:50

SEZIONE F-F

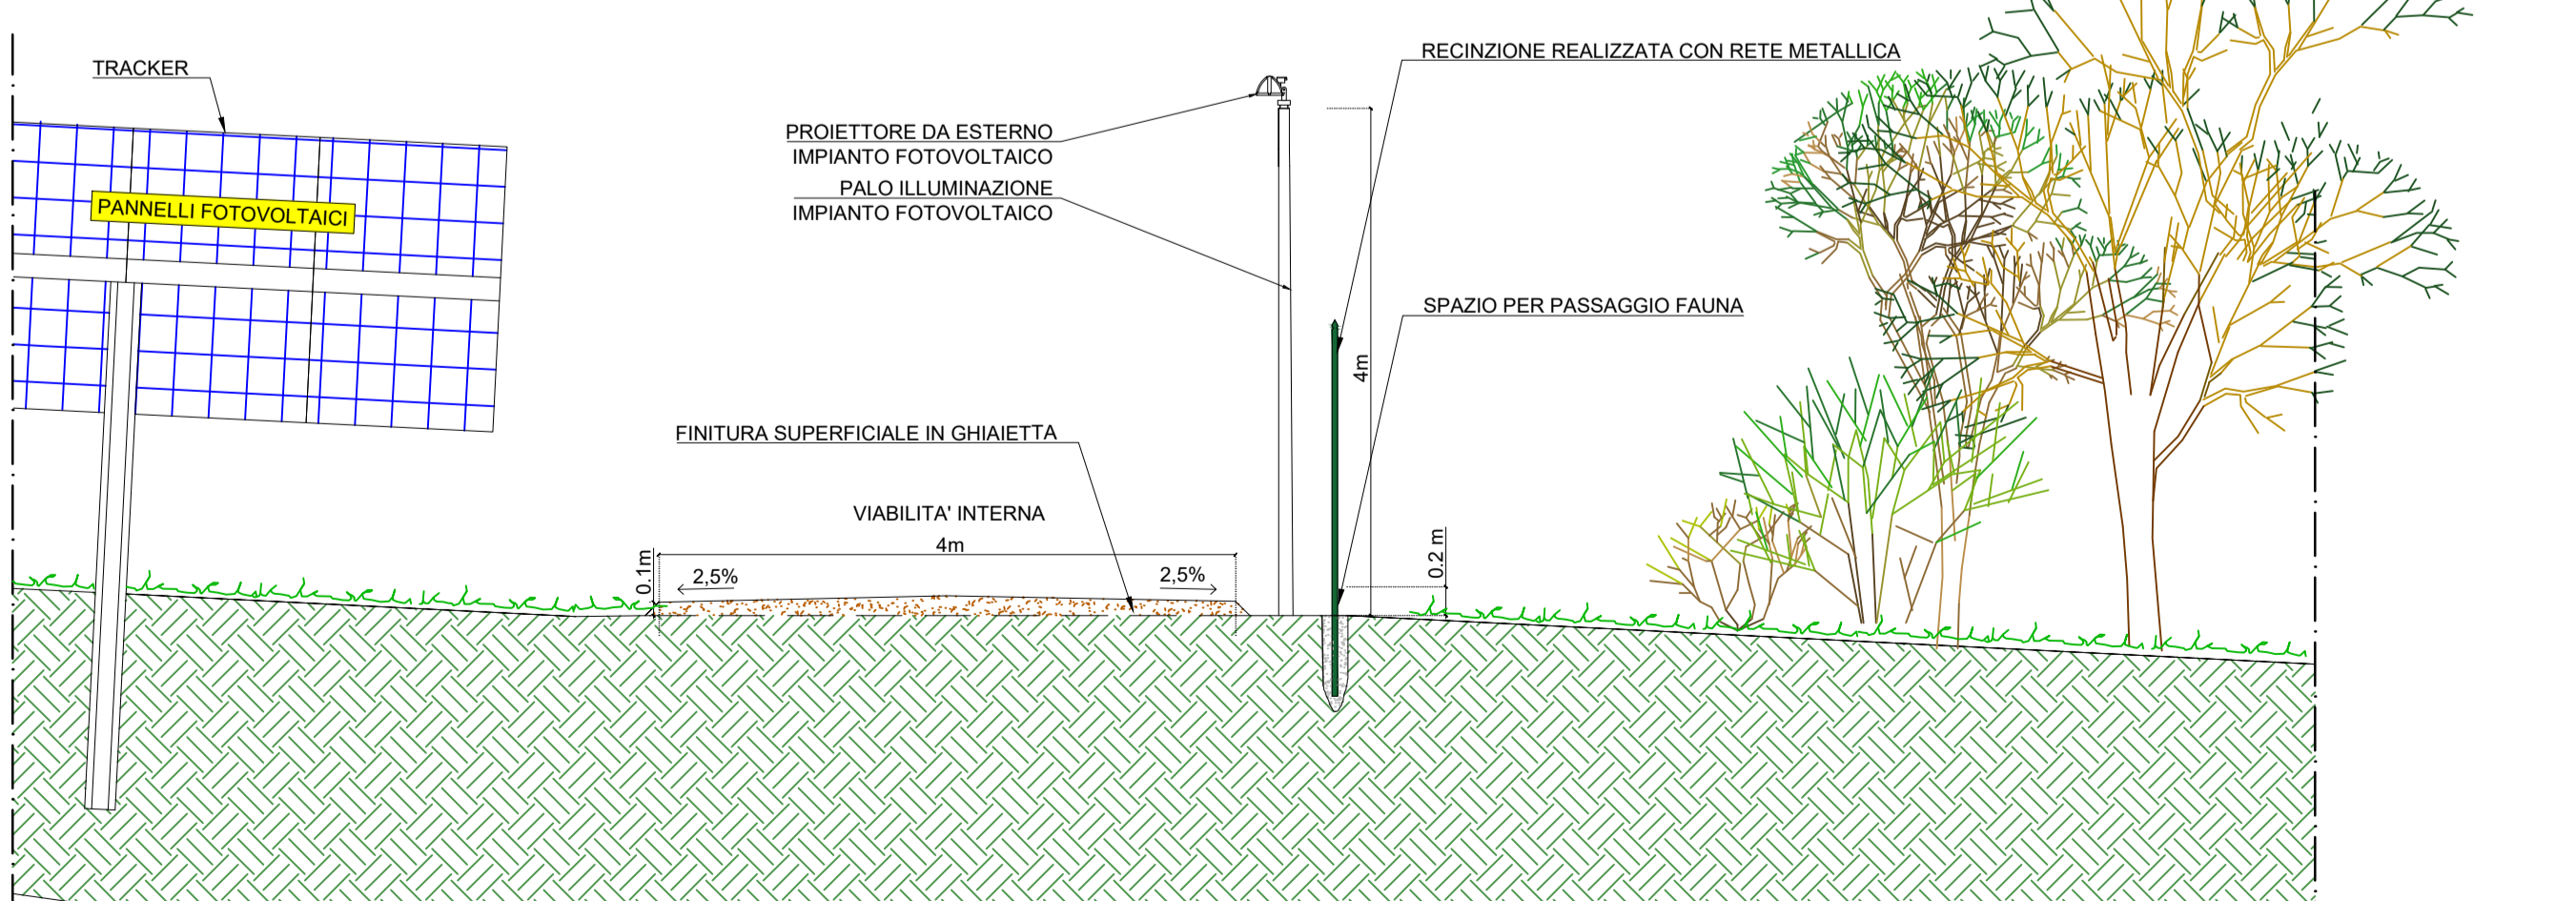

SCALA 1:50

REGIONE SARDEGNA COMUNE DI SASSARI PROVINCIA DI SASSARI

IMPIANTO AGRO-VOLTAICO PER LA PRODUZIONE DI ENERGIA ELETTRICA DA FONTE SOLARE DENOMINATO "UNALI" DA REALIZZARSI NEL COMUNE DI SASSARI (SS)

OPERA DI PUBBLICA UTILITA'
VALUTAZIONE IMPATTO AMBIENTALE ai sensi del D.Lgs 3 aprile 2006, n.152 ALL. II

CUSTOMER
Committee

BAIONA SUN2

ADDRESS
20124 MILANO - VIA G.B. PIRELLI, 27
T. +390292875126

DESIGNERS TEAM
Gruppo di progettazione

FAVERO ENGINEERING

VIA GIOVANNI BATTISTA PIRELLI 27
20124 MILANO (MI)
I - PIRELLASTIC
Ing. FRANCESCO FAVERO

CONSULTANTS
Comitato
AMBIENTALE: Dott. ssa MARZIA FIORONI
Via C. Battisti, 44 23100 Sondrio (SO) - +39 0342 052347 - m.fioroni@sjp-en.it
GEOLOGIA, GEOTECNICA E IDRAULICA: Dott. Geol. FAUSTO PANI
Via Castelli, 2 09122 Cagliari (CA) - +39 070 272011 - fausto.pani@gmail.com
GEOTECNICA: Dott. Agr. GIUSEPPE PUGGIONI
Via Don Minzoni, 3 07047 Thiesi (SS) - +39 348 6621842 - puggioni@gmail.com
ARCHEOLOGIA: Dr. FABRIZIO DELUSU
Via Deservis, 7 09022 Borgegnon (CI) - +39 3475012131 - archeologofabriziodelusu@gmail.com
ACUSTICA: Ing. CARLO FODDIS
Via Rossini, 81 09044 Quartucciu (CA) - +39 070 2348760 - cf@tdsystem.net
FAUNA: Dr. NAI MAURIZIO MEDDA
Via Teopilo, 16 09121 Cagliari (CA) - +39 393 8236806 - meddamaurizio@libero.it
FLORA: Agr. Dott. NAI FABIO SCHIRRU
+39 347 498552 - fabio.schirru@pecagrotecnici.it

REV.	DATE	DESCRIPTION	PREPARED	CHECKED	APPROVED
00	Novembre 2023	PRIMA EMISSIONE	Ing. A. Gigliotti	Ing. F. Favero	Ing. F. Favero
01					
02					
03					
04					

DRAWING - Elaborato

TITOLO
PROGETTO CIVILE VIABILITA' INTERNA - SEZIONI SOTTOCAMPO 1

DRAWING DETAILS - Dettagli di disegno

GENERAL SCALE Scale generale: **1:50**

DETAIL SCALE Scale particolari: -

ARCHIVE - Archivio

FILE: ELG_307

PLOT STYLE: FAVERO ENGINEERING.dwt

CODING - Codifica

PROJECT LEVEL Fase progettuale: **DEFINITIVO**

CATEGORY Categoria: **ELG**

PROGRESSIVE Progressive: **3 0 7**

REVISION Revisione: **00**