



SEZIONE A-A

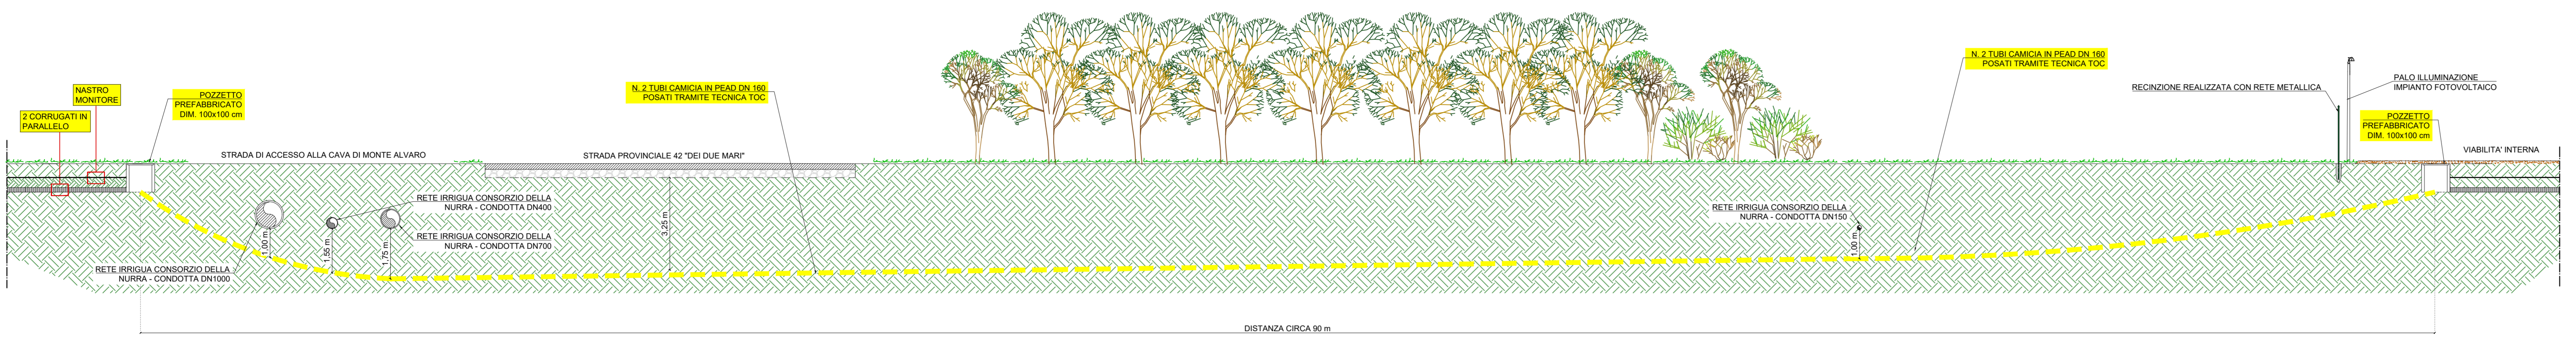


SCALA 1:100

TECNICA TOC

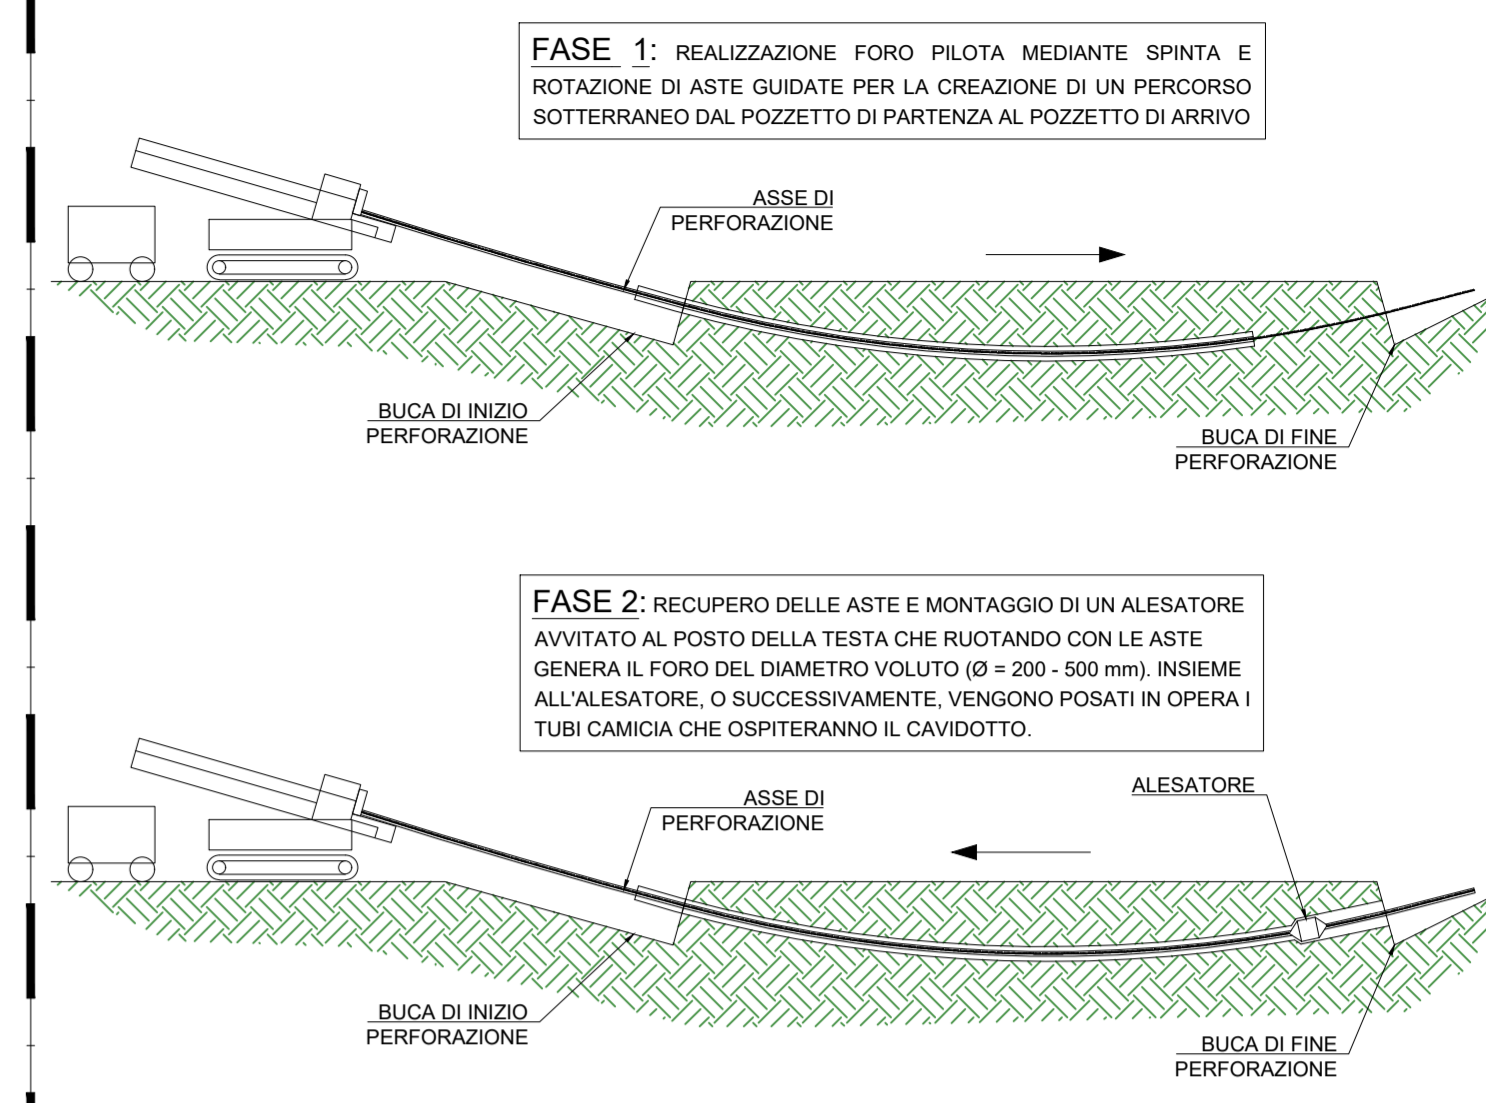


SEZIONE B-B

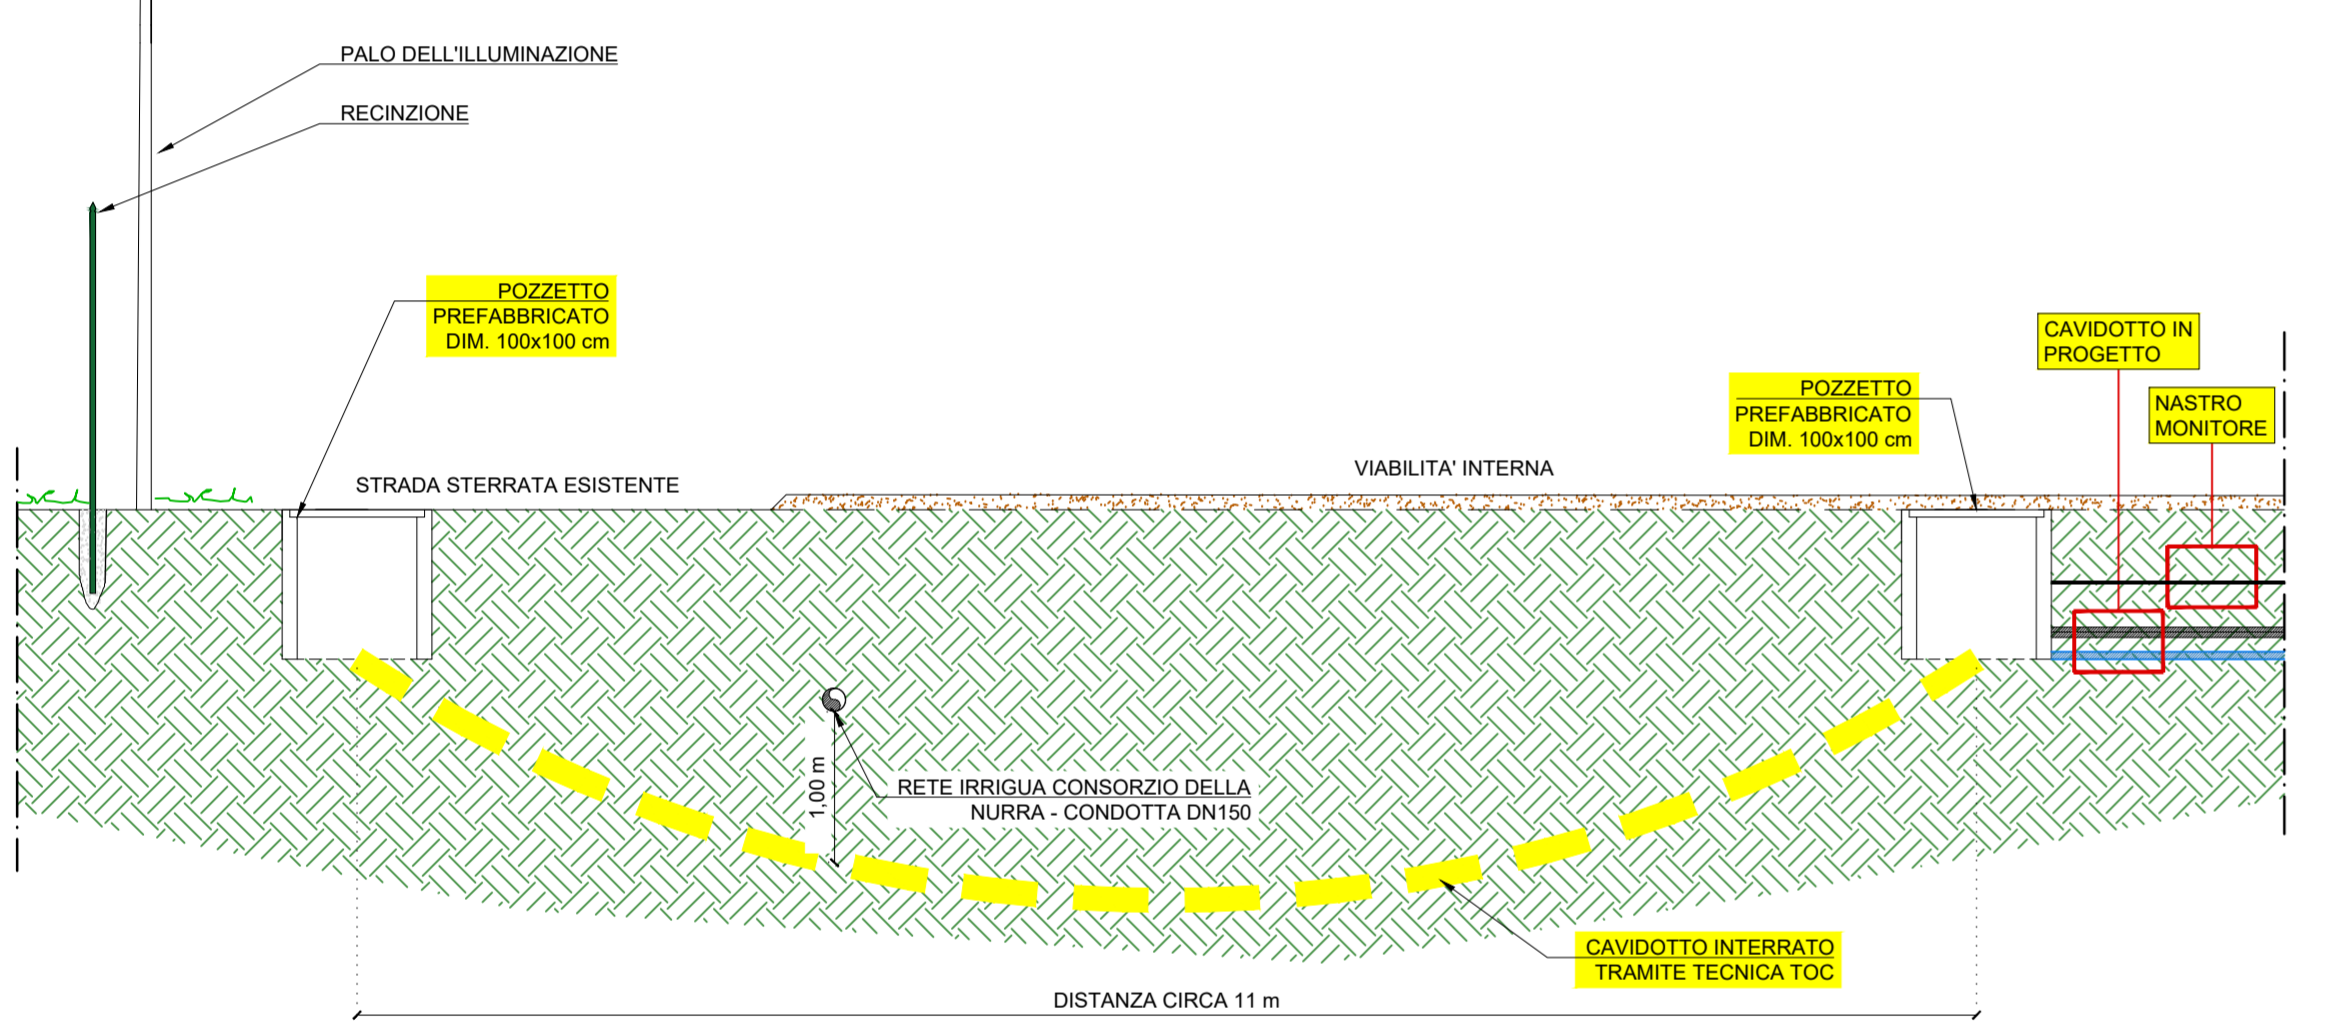


SCALA 1:50

SEZIONE C-C

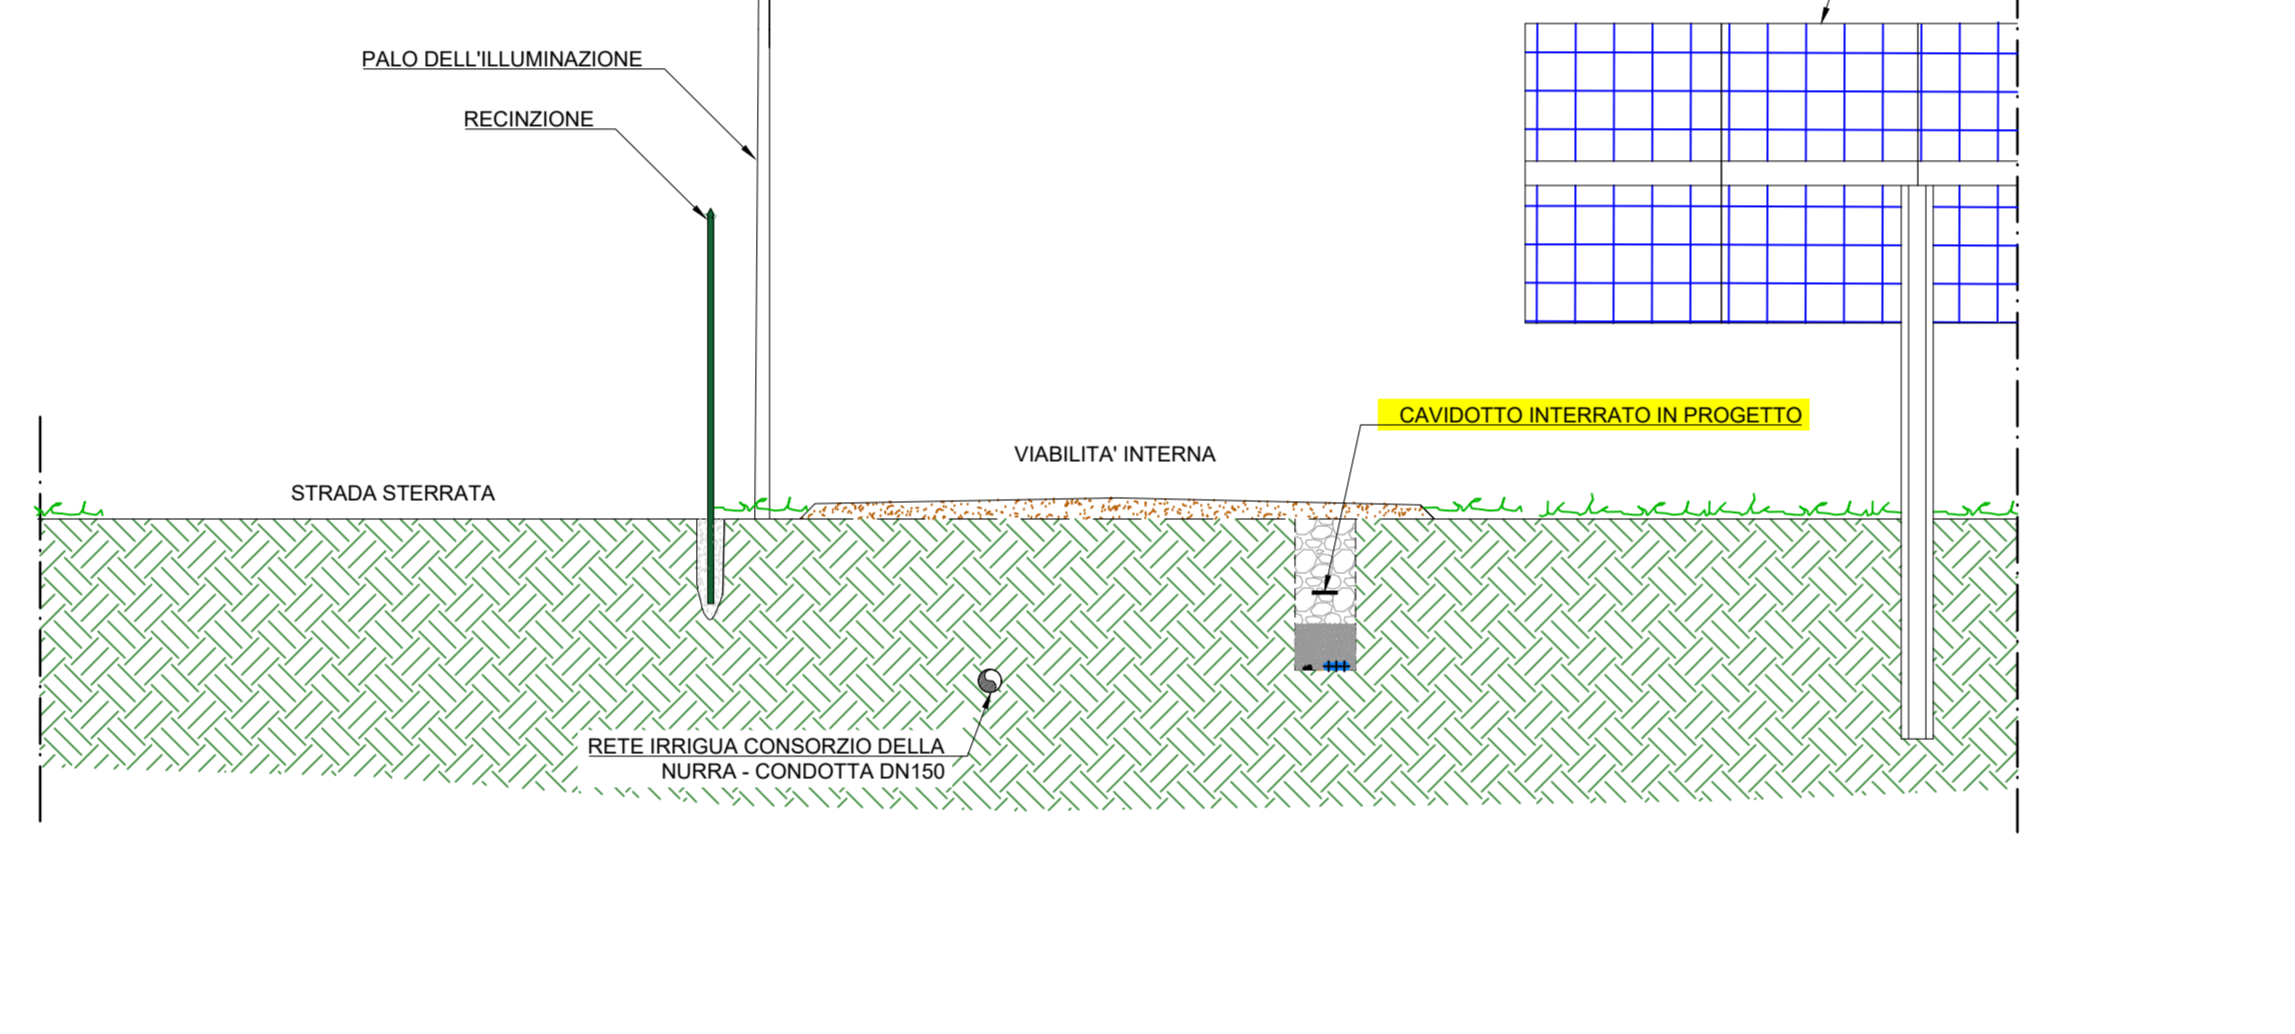


SCALA 1:50

SEZIONE D-D

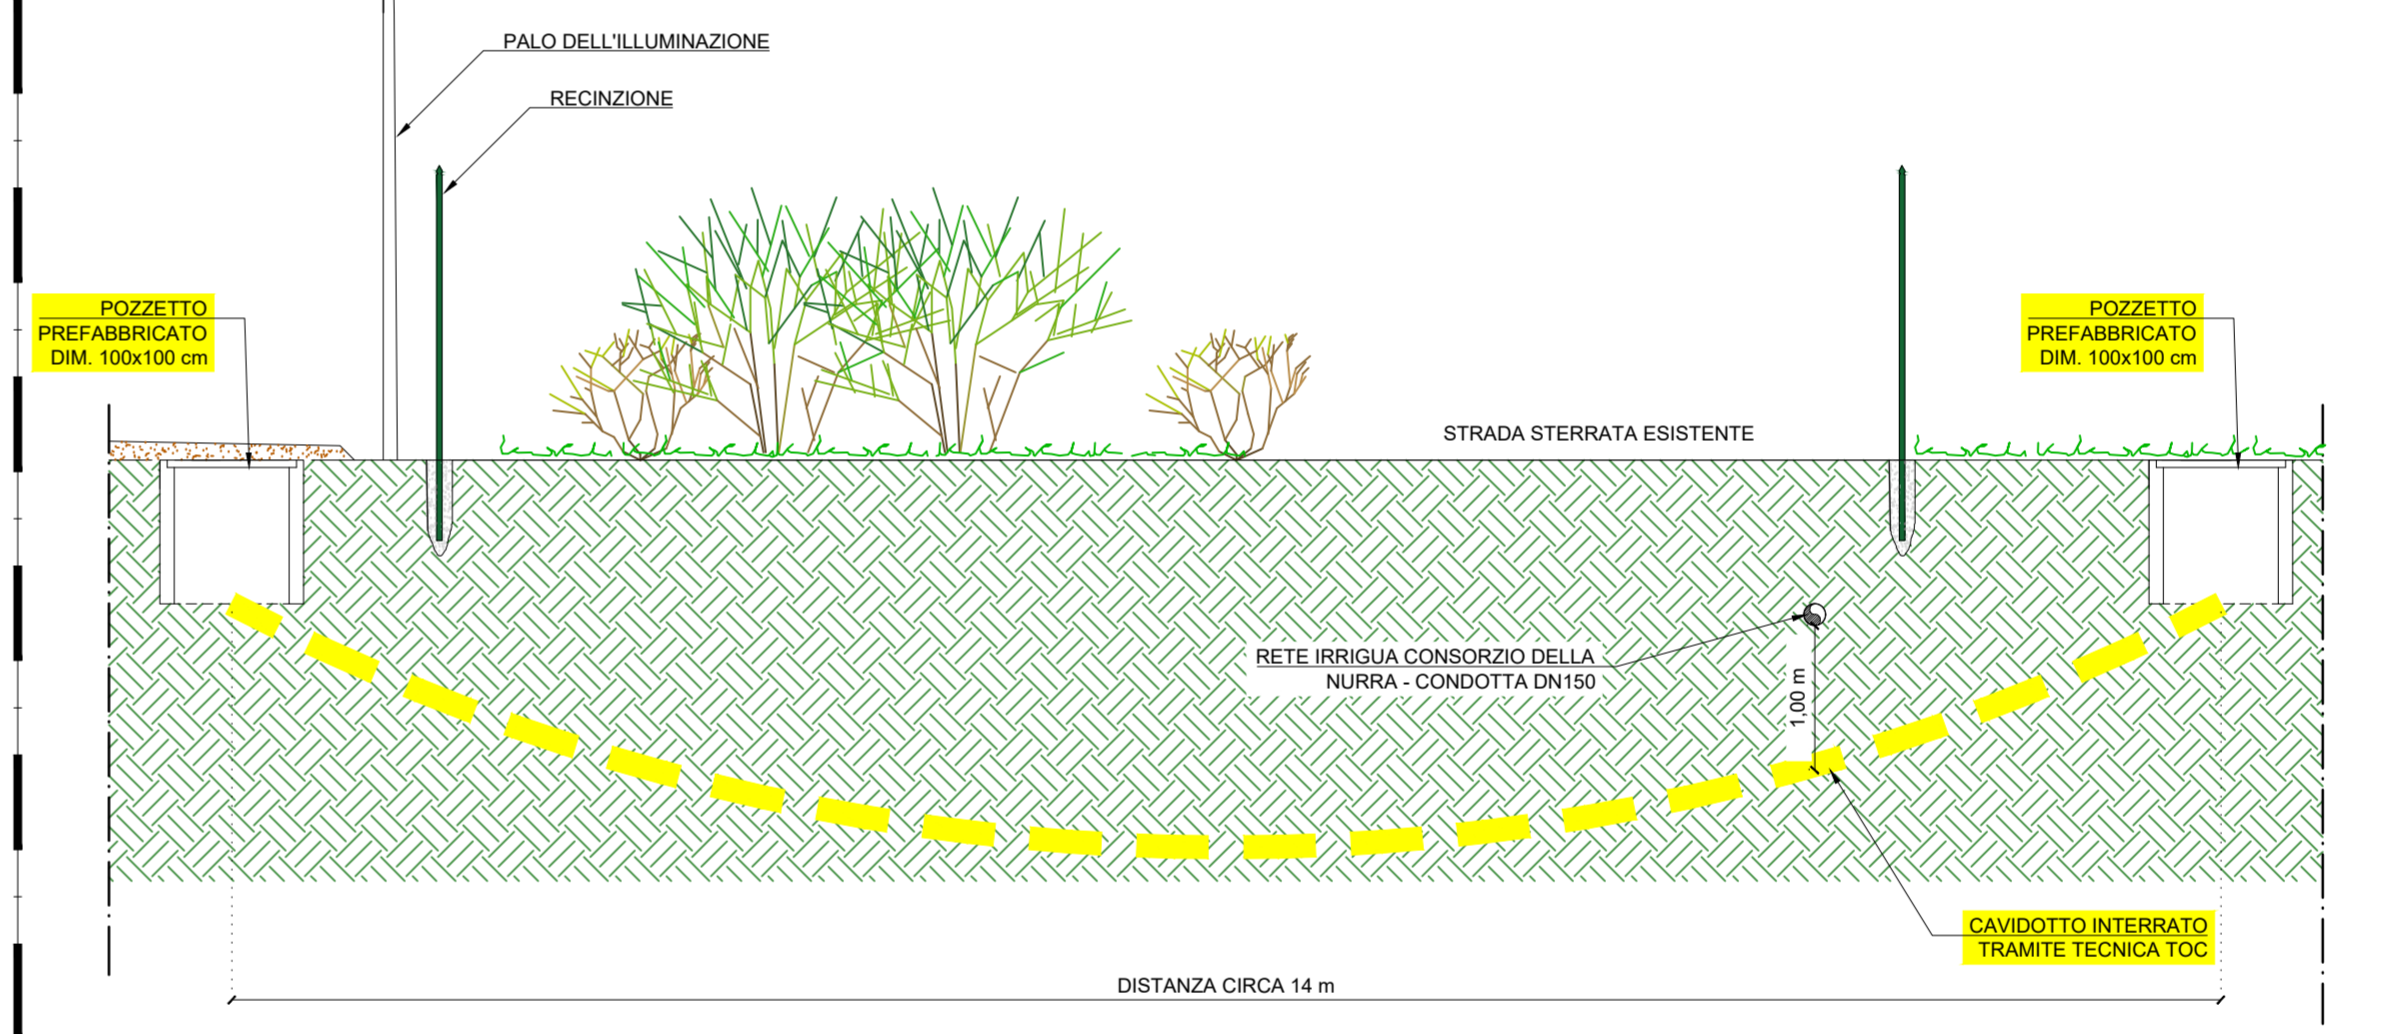


SCALA 1:50

SEZIONE E-E

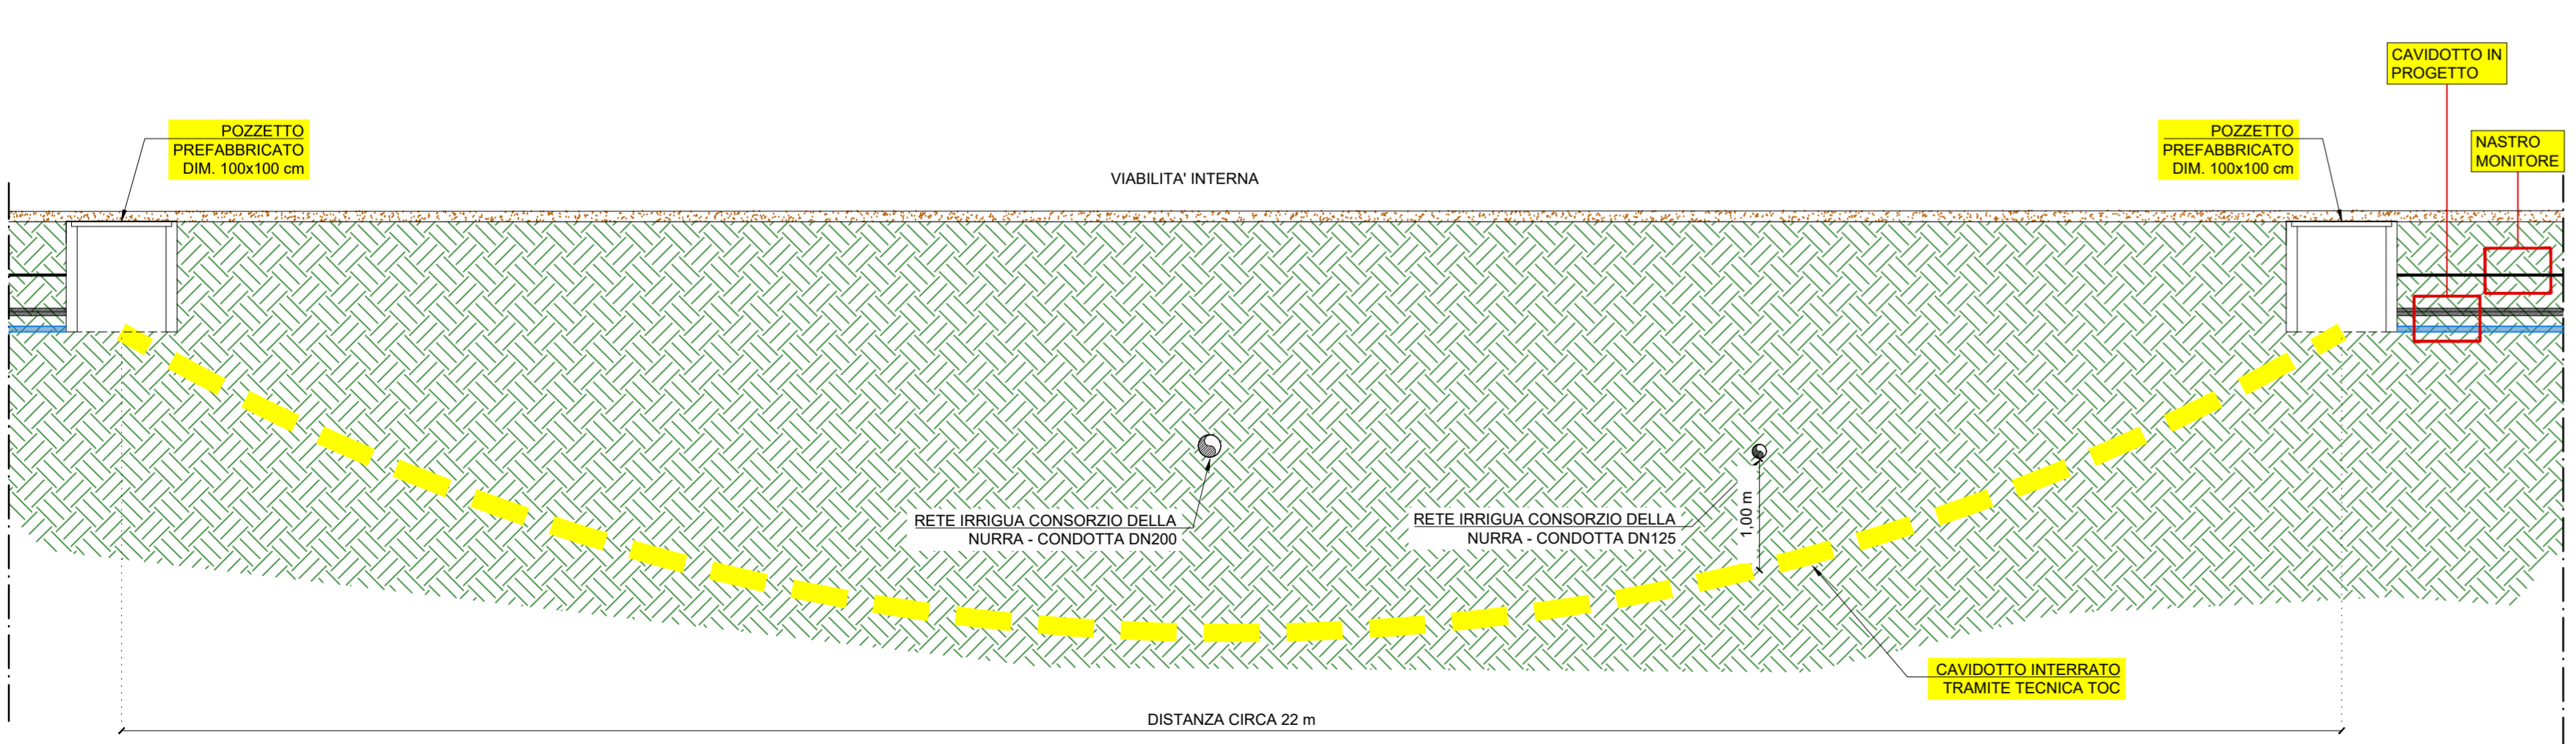

SCALA 1:50

SEZIONE F-F

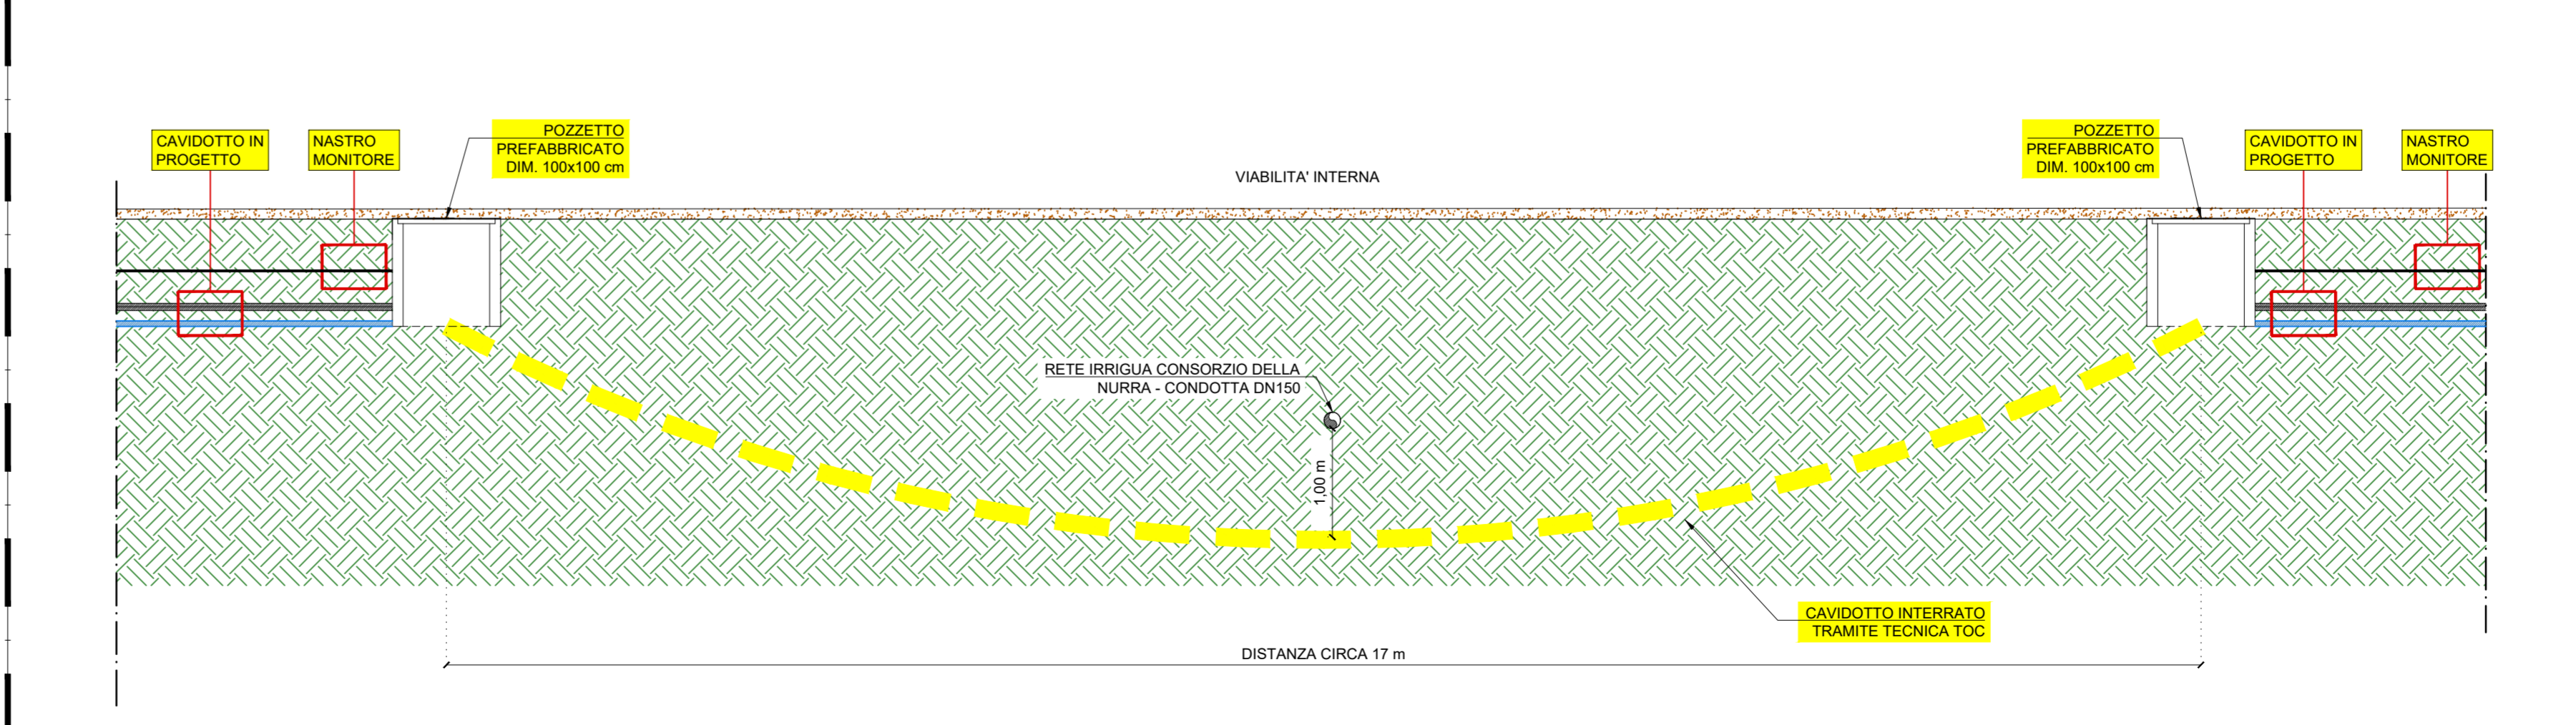

SCALA 1:50

REGIONE SARDEGNA COMUNE DI SASSARI PROVINCIA DI SASSARI

IMPIANTO AGRO-VOLTAICO PER LA PRODUZIONE DI ENERGIA ELETTRICA DA FONTE SOLARE DENOMINATO "UNALI" DA REALIZZARSI NEL COMUNE DI SASSARI (SS)

OPERA DI PUBBLICA UTILITA'
VALUTAZIONE IMPATTO AMBIENTALE ai sensi del D.Lgs 3 aprile 2006, n.152 ALL. II

CUSTOMER
Comitente

BAIONA SUN2

20124 MILANO - VIA G.B. PIRELLI, 27
T. +390292875126

DESIGNERS TEAM
Gruppo di progettazione

FAVERO ENGINEERING

CONSULTANTS
Ombre:
AMBIENTALE: Dott.ssa MARZIA FIORINI
Via C. BASSI, 44 20186 Sondrio (SO) - +39 0342 092347 - mfiorenti@to-en.it
Via Cassinini, 2 09122 Cagliari (CA) - +39 070 272011 - fausto.past@to-en.it
GEOLOGIA, GEOTECHNICA E IDRAULICA: Dott. Geol. FAUSTO PASTI
Via Don Minzoni, 3 07047 Tivoli (RM) - +39 348 662182 - pugajoni@gmail.com
AGROLOGIA: Dott. Agr. GIUSEPPE PUGGIONI
Via Don Minzoni, 3 07047 Tivoli (RM) - +39 348 662182 - pugajoni@gmail.com
ARCHITETTURA: Ing. FABRIZIO BELLISSO
Via S. Pietro, 7 09022 Dorgali (NU) - +39 3475012131 - archeologofabriziodellus@gmail.com
ACUSTICA: Ing. CARLO FODDI
Via Rossini, 81 09044 Quarrata (CA) - +39 070 2348760 - cf@edssystem.net
FAUNA: Dr. Nat. MAURIZIO MEDDA
Via Tappello, 16 09121 Cagliari (CA) - +39 393 8238006 - meddamaurizio@toero.it
FLORA: Agr. Dott. Nat. FABIO SCHIRRU
+39 347 4998562 - fabio.schirru@pccagrotecnici.it

REV.	DATE	DESCRIPTION	PREPARED	CHECKED	APPROVED
00	Novembre 2023	PRIMA EMISSIONE	Ing. A. Gigliotti	Ing. A. Lunardi	Ing. F. Favero
01					
02					
03					
04					

DRAWING - Elaborato

PROGETTO CIVILE - SEZIONI INTERFERENZE CON RETE IRRIGUA DEL CONSORZIO DI BONIFICA

DRAWING DETAILS - Dettagli di disegno	ARCHIVE - Archivio
GENERAL SCALE Scala generale: 1:100	FILE ELG_311
DETAIL SCALE Scala particolare: 1:50	PROJECT STYLE FAVERO ENGINEERING.db

CODING - Codifica

PROJECT LEVEL Fase progetto: DEFINITIVO	CATEGORY Categoria: ELG	PROGRESSIVE Progressivo: 3 1 1	REVISION Revisione: 00
---	-----------------------------------	--	----------------------------------