PIANTE

PIANTA

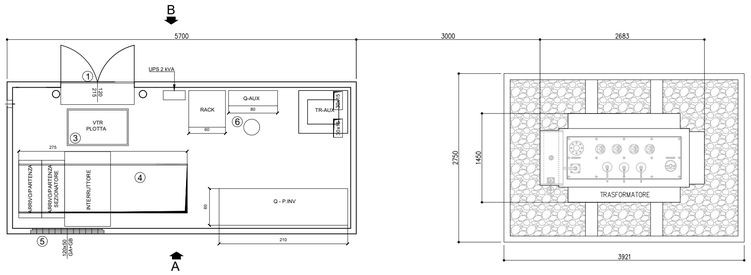

BASAMENTO

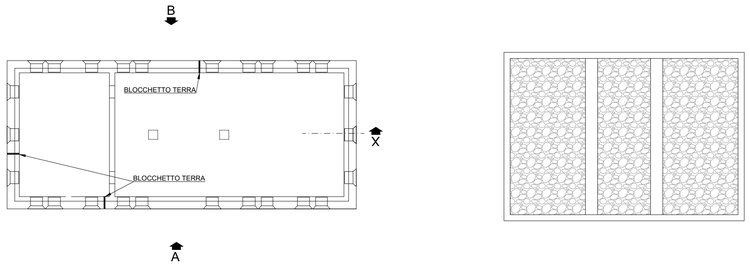

LEGENDA	
1	PORTA A DUE ANTE cm120Xh215
2	PORTA ANTA UNICA cm 60Xh215
3	PLOTTA IN VTR PER ACCESSO ALLA VASCA cm100X60
4	FORO QUADRI MT cm280x80
5	GRIGLIA ALTA E BASSA IN VTR cm120Xh50
6	ASPIRATORE EOLICO
7	COPERTURA IN LATERIZIO TEGOLE E COPPI (ALLA ROMANA)
8	CANALE DI GRONDA IN PVC COLORE MARRONE
9	STAZIONE METEREOLOGICA

SCALA 1:50

PROSPETTI

PROSPETTO A

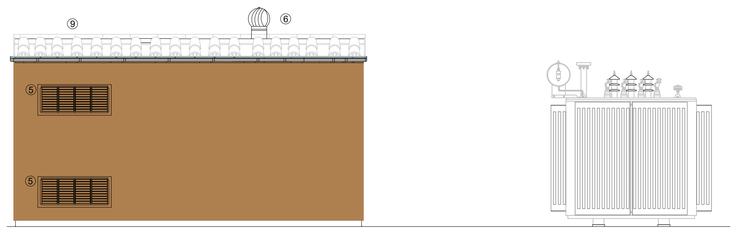

PROSPETTO C

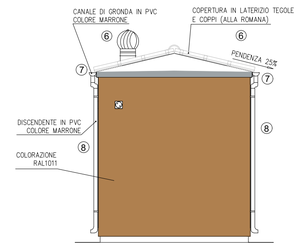

PROSPETTO B

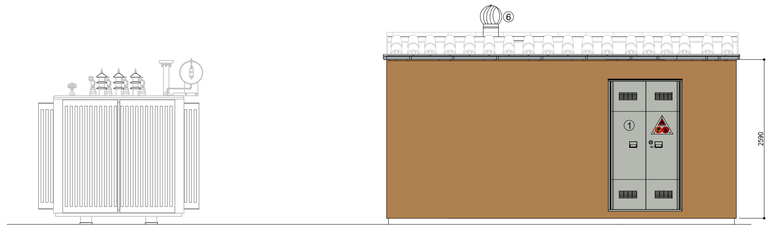

SCALA 1:50

SEZIONE X -X

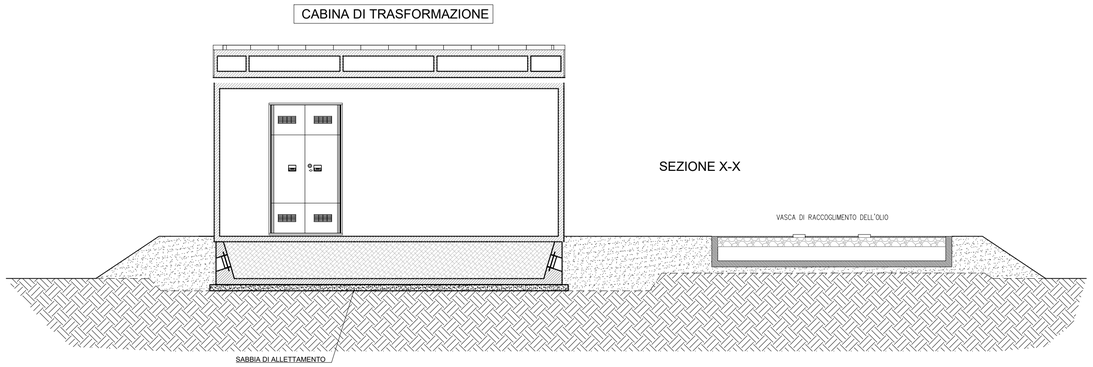

SCALA 1:50

REGIONE SARDEGNA | COMUNE DI SASSARI | PROVINCIA DI SASSARI

IMPIANTO AGRO-VOLTAICO PER LA PRODUZIONE DI ENERGIA ELETTRICA DA FONTE SOLARE DENOMINATO "UNALI" DA REALIZZARSI NEL COMUNE DI SASSARI (SS)

OPERA DI PUBBLICA UTILITA'
VALUTAZIONE IMPATTO AMBIENTALE ai sensi del D.Lgs 3 aprile 2006, n.152 ALL. II

CUSTOMER
Committente
BAIONA SUN 2
ADDRESS
Indirizzo
20124 MILANO - VIA G.B. PIRELLI, 27
T. +390292875126

DESIGNERS TEAM
Gruppo di progettazione
SUPERVISION
Coordinamento
FAVERO ENGINEERING
VIA GIOVANNI BATTISTA PIRELLI, 27
20124 MILANO (MI)
T. +390292875126
Ing. FRANCESCO FAVERO

CONSULTANTS
Consulenti
AMBIENTALE: Dott.ssa MARZIA FIORONI
Via C Battisti, 44 23100 Sondrio (SO) - +39 0342 050347 - mfioroni@alp-en.it
GEOLOGIA, GEOTECNICA E IDRAULICA: Dott. Geol. FAUSTO PANI
Via Castelli, 2 09122 Cagliari (CA) - +39 070 272011 - fausto.pani@gmail.com
AGRONOMIA: Dott. Agr. GIUSEPPE PUGGIONI
Via Don Minzoni, 3 07047 Thiesi (SS) - +39 348 6621842 - puggioni@gmail.com
ARCHEOLOGIA: Dr. FABRIZIO DELUSSU
Via Degrezia, 7 08022 Dorgali (NU) - + 39 3475012131 - archeologofabriziodelussu@gmail.com
ACUSTICA: Ing. CARLO FODDIS
Via Rossini, 81 09044 Quartucciu (CA) - + 39 070 2348760 - cf@fadsystem.net
FAUNA: Dr. Nat. MAURIZIO MEDDA
Via Tiepolo, 16 09121 Cagliari (CA) - +39 393 8236806 - meddamaurizio@libero.it
FLORA: Agr. Dott. Nat. FABIO SCHIRRU
+39 347 4998552 - fabio.schirru@pecagrotecnici.it

REV.	DATE	DESCRIPTION	PREPARED	CHECKED	APPROVED
00	Novembre 2023	PRIMA EMISSIONE	Ing. S. Scorrano	Ing. F. Favero	Ing. F. Favero
01					
02					
03					
04					

DRAWING - *Elaborato*
TITLE
Titolo
PROGETTO ELETTRICO - PIANTA E PROSPETTI CABINA DI TRASFORMAZIONE

DRAWING DETAILS - *Dettagli di disegno*
GENERAL SCALE
Scala generale
1:50
DETAIL SCALE
Scala particolari
-

ARCHIVE - *Archivio*
FILE
ELG_406
PLOT STYLE
FAVERO ENGINEERING.ctb

CODING - *Codifica*
PROJECT LEVEL
Fase progettuale
DEFINITIVO
CATEGORY
Categoria
ELG
PROGRESSIVE
Progressivo
406
REVISION
Revisione
00