
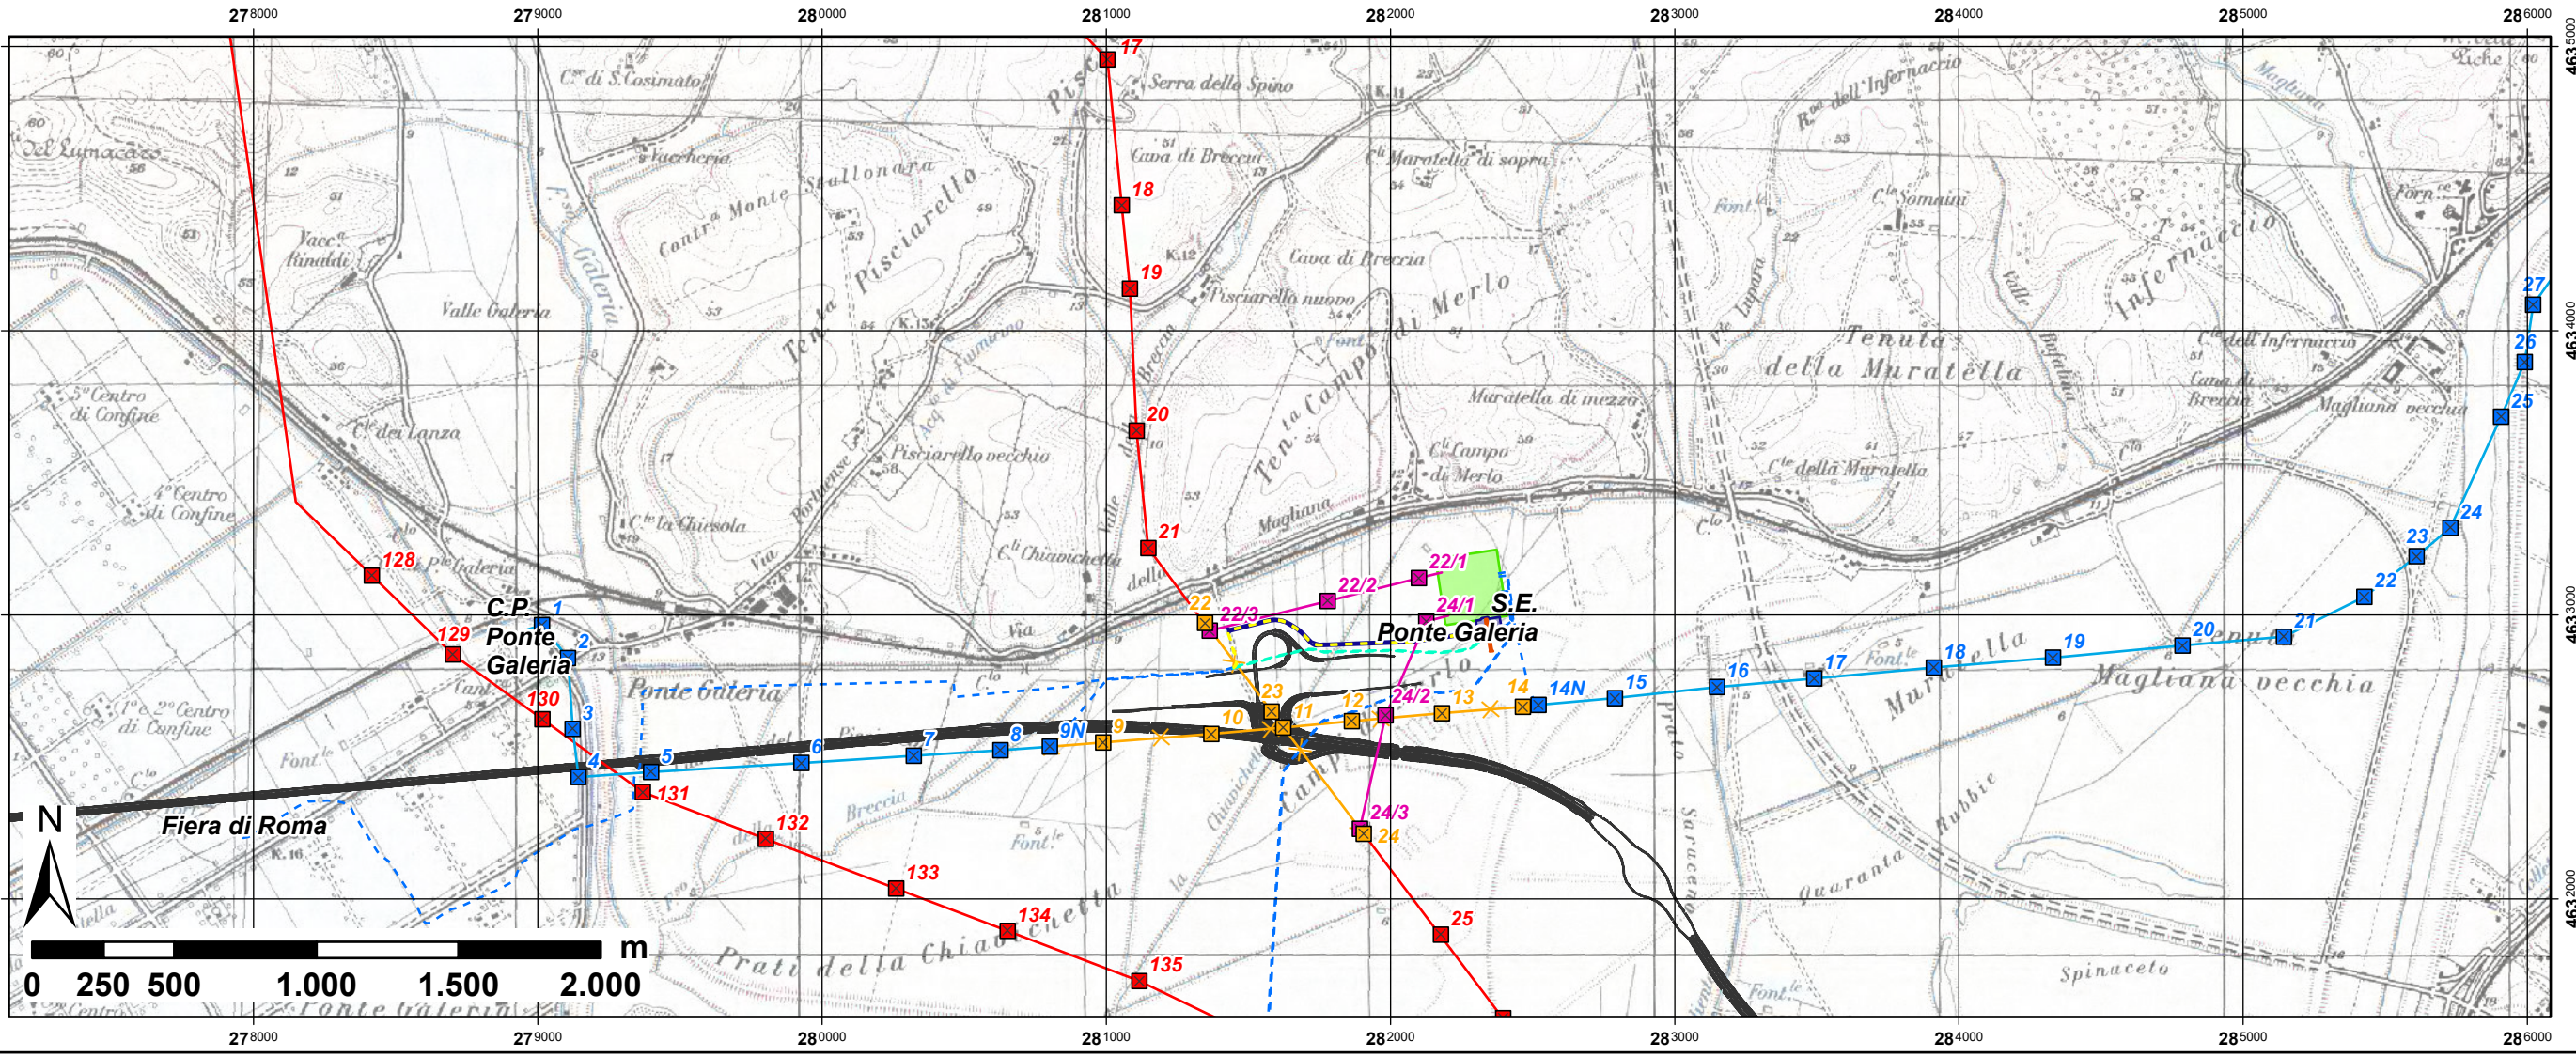


Legenda

- Sostegno 380 kV già oggetto di decreto ambientale
- Sostegno 380 kV esistente
- Sostegno 150 kV già oggetto di decreto ambientale
- Sostegno da demolire
- Elettrodotti in cavo 150 kV oggetto della variante in esame
- Elettrodotti in cavo 150 kV già oggetto di decreto ambientale e sostituiti dalla variante progettuale
- Elettrodotti in cavo 150 kV già oggetto di decreto ambientale
- Elettrodotto 380kV già oggetto di decreto ambientale
- Elettrodotto 380 kV esistente
- Elettrodotto 150 kV già oggetto di decreto ambientale
- Elettrodotto da demolire
- Infrastruttura stradale in progetto (oggetto di altro procedimento)
- Area Stazione Elettrica
- Nuova strada e piazzale di accesso alla Stazione Elettrica oggetto della variante in esame
- Strada di accesso alla Stazione Elettrica già oggetto di decreto ambientale

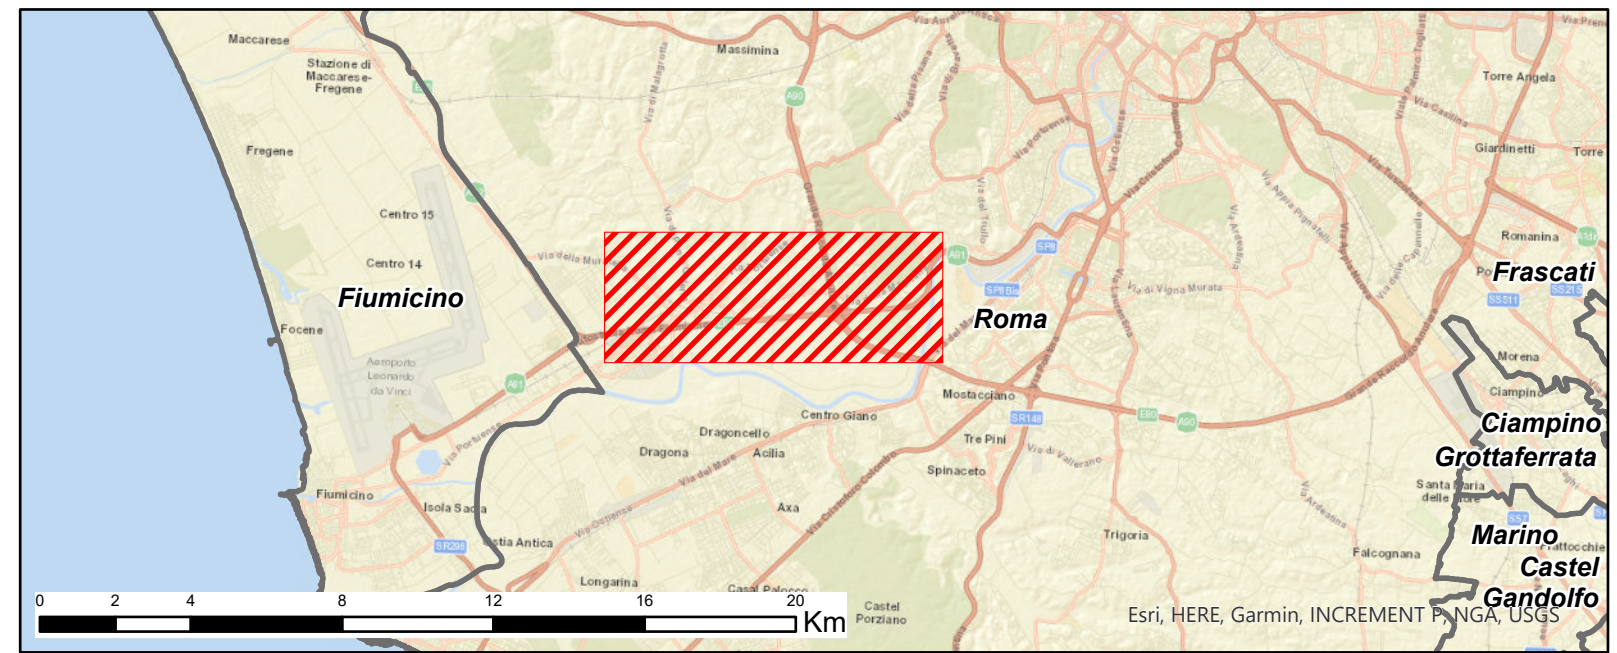

ESTERNO	00	27/11/2023	Prima emissione	Proger	
	N.	DATA	DESCRIZIONE	ELABORATO	

REVISIONI	00	27/11/2023	Prima emissione	M. Caporaletti SVP-SA-SACS	A. Serrapica SVP-SA-SACS
	N.	DATA	DESCRIZIONE	ESAMINATO	ACCETTATO

NUMERO E DATA ORDINE: _____
 MOTIVO DELL'INVIO: PER ACCETTAZIONE PER INFORMAZIONE

CODIFICA ELABORATO		
DGER10004B3073012		
TITOLO ELABORATO		TIPOLOGIA ELABORATO
Riassetto della Rete Elettrica AT nell'area metropolitana di Roma "Quadrante Sud - Ovest" - Variante viabilità di accesso alla stazione elettrica e tracciato cavi 150kV		---
LISTA DI CONTROLLO PER LA VALUTAZIONE PRELIMINARE (art. 6, comma 9bis, D.Lgs. 152/2006)		PROGETTO
Inquadramento territoriale su IGM		TE-ER-10-004

NOME DEL FILE	SCALA CAD	FORMATO	SCALA	FOGLIO
DGER10004B3073012.aprx	1 unità = 1 m	A3 fuori formato	1:25.000	1/1

Questo documento contiene informazioni di proprietà Terna SpA e deve essere utilizzato esclusivamente dal destinatario in relazione alle finalità per le quali è stato ricevuto. E' vietata qualsiasi forma di riproduzione o divulgazione senza l'esplicito consenso di Terna SpA.
 This document contains information proprietary to TERNA S.p.A. and it will have to be used exclusively for the purposes for which it has been furnished. Whichever shape of spreading or reproduction without the written permission of TERNA S.p.A. is prohibiit.