

### Legenda

- Sostegno 380 kV già oggetto di decreto ambientale
- Sostegno 380 kV esistente
- Sostegno 150 kV già oggetto di decreto ambientale
- Sostegno da demolire
- Elettrodotti in cavo 150 kV oggetto della variante in esame
- Elettrodotti in cavo 150 kV già oggetto di decreto ambientale e sostituiti dalla variante progettuale
- Elettrodotti in cavo 150 kV già oggetto di decreto ambientale
- Elettrodotto 380kV già oggetto di decreto ambientale
- Elettrodotto 380 kV esistente
- Elettrodotto 150 kV già oggetto di decreto ambientale
- Elettrodotto da demolire
- Infrastruttura stradale in progetto (oggetto di altro procedimento)
- Area Stazione Elettrica
- Nuova strada e piazzale di accesso alla Stazione Elettrica oggetto della variante in esame
- Strada di accesso alla Stazione Elettrica già oggetto di decreto ambientale

Sistema del Paesaggio Naturale

- Paesaggio Naturale
- Paesaggio Naturale di Continuità
- Paesaggio Naturale Agrario
- Coste marine, lacuali e corsi d'acqua

Sistema del Paesaggio Agrario

- Paesaggio Agrario di Rilevante Valore
- Paesaggio Agrario di Valore
- Paesaggio Agrario di Continuità

Sistema del Paesaggio Insediativo


- Paesaggio dei Centri e Nuclei Storici con relativa fascia di rispetto
- Parchi, Ville e Giardini Storici
- Paesaggio degli Insediamenti Urbani
- Paesaggio degli Insediamenti in Evoluzione
- Paesaggio dell'Insediamento Storico Diffuso
- Reti, Infrastrutture e Servizi

Ambiti prioritari per i progetti di conservazione, recupero, riqualificazione, gestione e valorizzazione del paesaggio regionale  
Art. 143 D.Lgs. 47/2004


- Ambiti di recupero e valorizzazione paesistica
- Piani attuativi con valenza paesistica

Ambiti prioritari per i progetti di conservazione, recupero, riqualificazione, gestione e valorizzazione del paesaggio regionale  
Art. 143 D.Lgs. 47/2004

- Punti di vista
- Percorsi panoramici

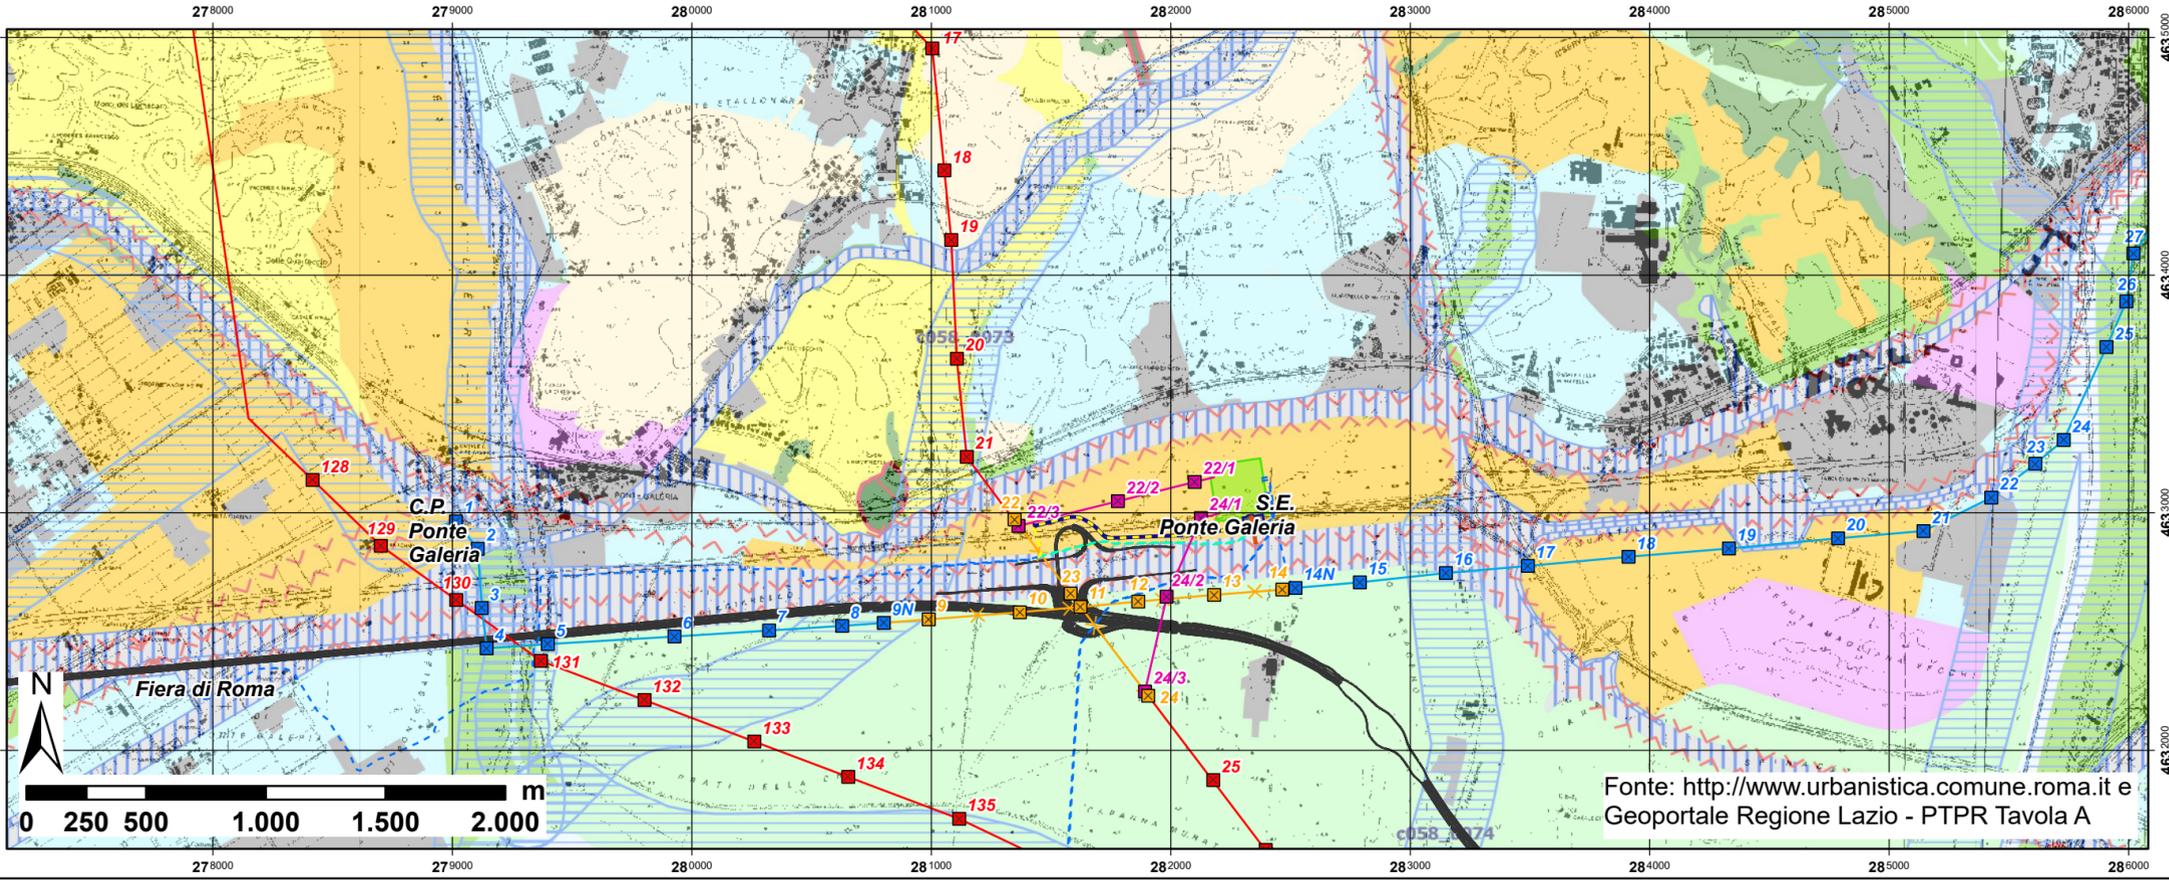

Fonte: <http://www.urbanistica.comune.roma.it> e Geoportale Regione Lazio - PTPR Tavola A

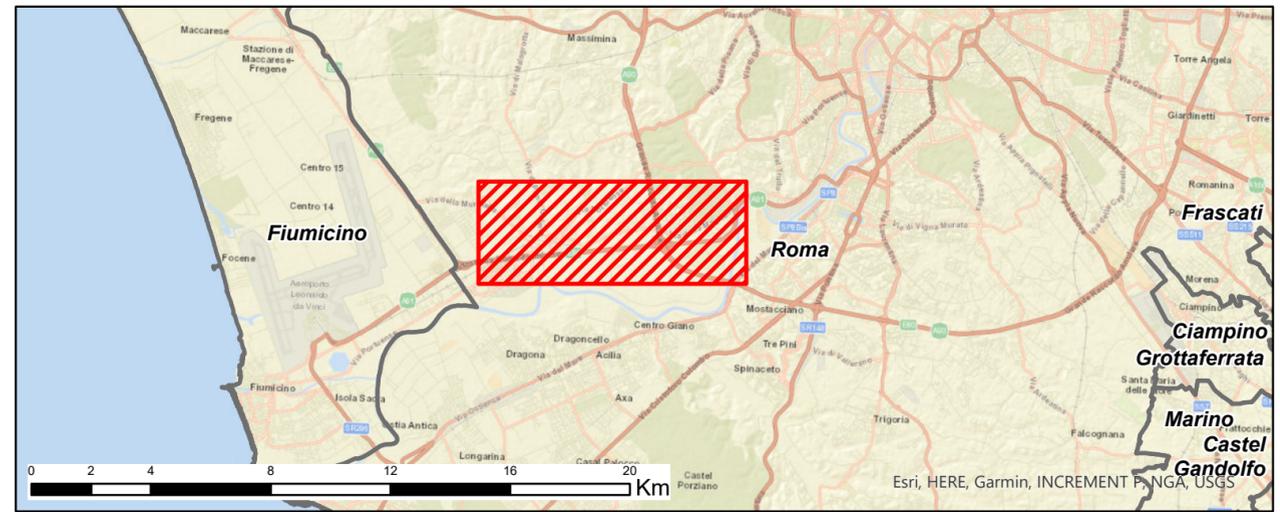

ESTERNO	00	27/11/2023	Prima emissione	Proger	
	N.	DATA	DESCRIZIONE	ELABORATO	

REVISIONI	00	27/11/2023	Prima emissione	M. Caporaletti SVP-SA-SACS	A. Serrapica SVP-SA-SACS
	N.	DATA	DESCRIZIONE	ESAMINATO	ACCETTATO

NUMERO E DATA ORDINE: \_\_\_\_\_  
 MOTIVO DELL'INVIO:  PER ACCETTAZIONE  PER INFORMAZIONE

CODIFICA ELABORATO	
<b>DGER10004B3072667</b>	
TITOLO ELABORATO	TIPOLOGIA ELABORATO
<b>Riassetto della Rete Elettrica AT nell'area metropolitana di Roma "Quadrante Sud - Ovest" - Variante viabilità di accesso alla stazione elettrica e tracciato cavi 150kV</b>	
<i>LISTA DI CONTROLLO PER LA VALUTAZIONE PRELIMINARE (art. 6, comma 9bis, D.Lgs. 152/2006)</i>	
Carta della pianificazione regionale PTPR - Tavola A	
PROGETTO	TE-ER-10-004

NOOME DEL FILE	SCALA CAD	FORMATO	SCALA	FOGLIO
DGER10004B3072667.aprx	1 unità = 1 m	A3 fuori formato	1:25.000	1/1

Questo documento contiene informazioni di proprietà Terna SpA e deve essere utilizzato esclusivamente dal destinatario in relazione alle finalità per le quali è stato ricevuto. E' vietata qualsiasi forma di riproduzione o divulgazione senza l'esplicito consenso di Terna SpA.  
 This document contains information proprietary to TERNA S.p.A. and it will have to be used exclusively for the purposes for which it has been furnished. Whichever shape of spreading or reproduction without the written permission of TERNA S.p.A. is prohibi.