



# Keyplan

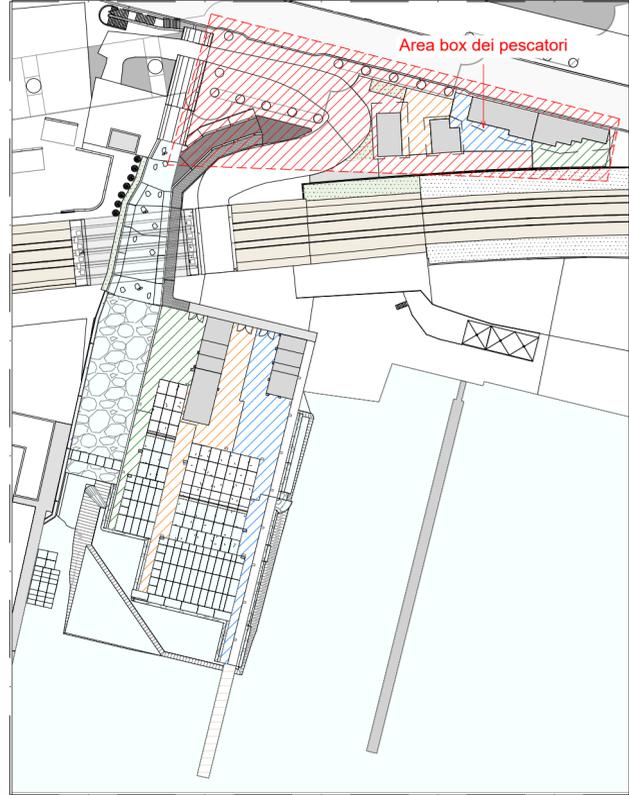

# Stralcio planimetrico di progetto\_Area box dei pescatori aree verdi

Scala 1 : 200

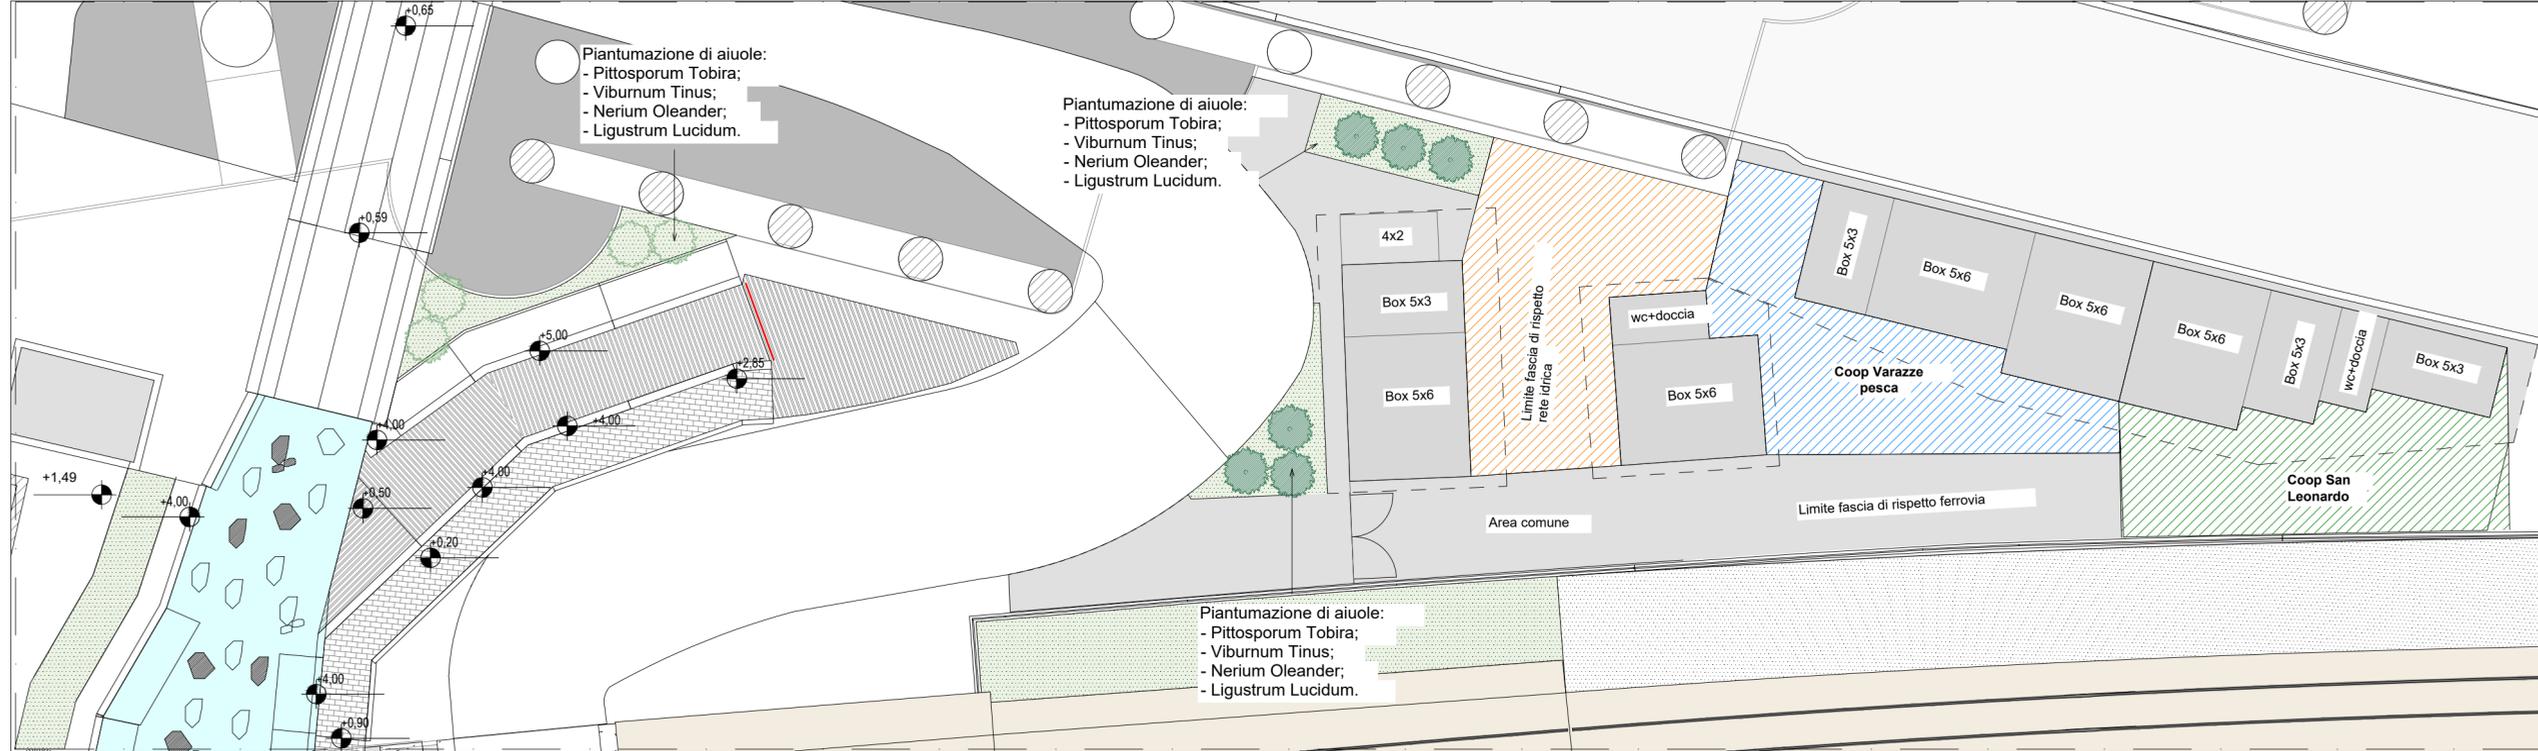

|           |          |                             |         |         |            |           |
|-----------|----------|-----------------------------|---------|---------|------------|-----------|
| 0         | 24.10.23 | Ottemperanza Condiz. amb. 4 |         |         |            | RUP       |
| Revisione | Data     | Oggetto revisione           | Redatto | Redatto | Verificato | Approvato |

**COMUNE DI GENOVA**

Direzione di Area Infrastrutture Opere Pubbliche  
Difesa del Suolo

Dirigente  
Arch. Roberto VALCALDA

RUP **Arch. Roberto VALCALDA**

DIRETTORE DEI LAVORI **Ing. Mario JAFFE**

| COD. PROG. | AMBITO | OPERA | DISCIPLINA | FASE | ELAB. N° | REV. | NOME FILE               |
|------------|--------|-------|------------|------|----------|------|-------------------------|
| A          | PE     | BAP   | A          | D    | 0701     | 0    | A-PE-BAP-A-D-0701-0.pdf |

Intervento/Opera

**“Ristrutturazione della logistica portuale destinata alla funzione peschereccia: ricollocazione delle Cooperative Pescatori Multedo presso la foce del rio S. Michele a Genova Prà” nell’ambito del**

**«Progetto Definitivo della nuova calata ad uso cantieristica navale all’interno del Porto Petroli di Genova Sestri Ponente e della sistemazione idraulica del Rio Molinassi»**

Oggetto

**BAP - BOX AREA PESCATORI**

**Opere Verde**

**Avvio procedura di verifica di ottemperanza ai sensi dell’art.28 del D.Lgs.152/2006 con riferimento alla condizione ambientale n. 4**

|                       |                 |                            |             |
|-----------------------|-----------------|----------------------------|-------------|
| Livello Progettazione | Prog. Esecutivo | ARCHITETTONICO/STRUTTURALE | SCALA 1:200 |
|-----------------------|-----------------|----------------------------|-------------|

|             |                   |                       |                        |
|-------------|-------------------|-----------------------|------------------------|
| Codice MOGE | CIG PROGETTAZIONE | CIG APPALTO INTEGRATO | Codice CUP di progetto |
|-------------|-------------------|-----------------------|------------------------|

I DISEGNI E LE INFORMAZIONI IN ESSI CONTENUTE SONO PROPRIETA' ESCLUSIVA DEL COMUNE DI GENOVA E NON POSSONO ESSERE MODIFICATI, RIPRODOTTI, RESI PUBBLICI O UTILIZZATI PER USI DIFFERENTI DA QUELLI PER CUI SONO STATI REDATTI, SALVO AUTORIZZAZIONE SCRITTA.