
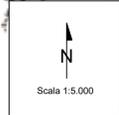



INQUADRAMENTO DI DETTAGLIO SUI LOTTI SU BASE CTR - LOTTO 5 - LOTTO 6

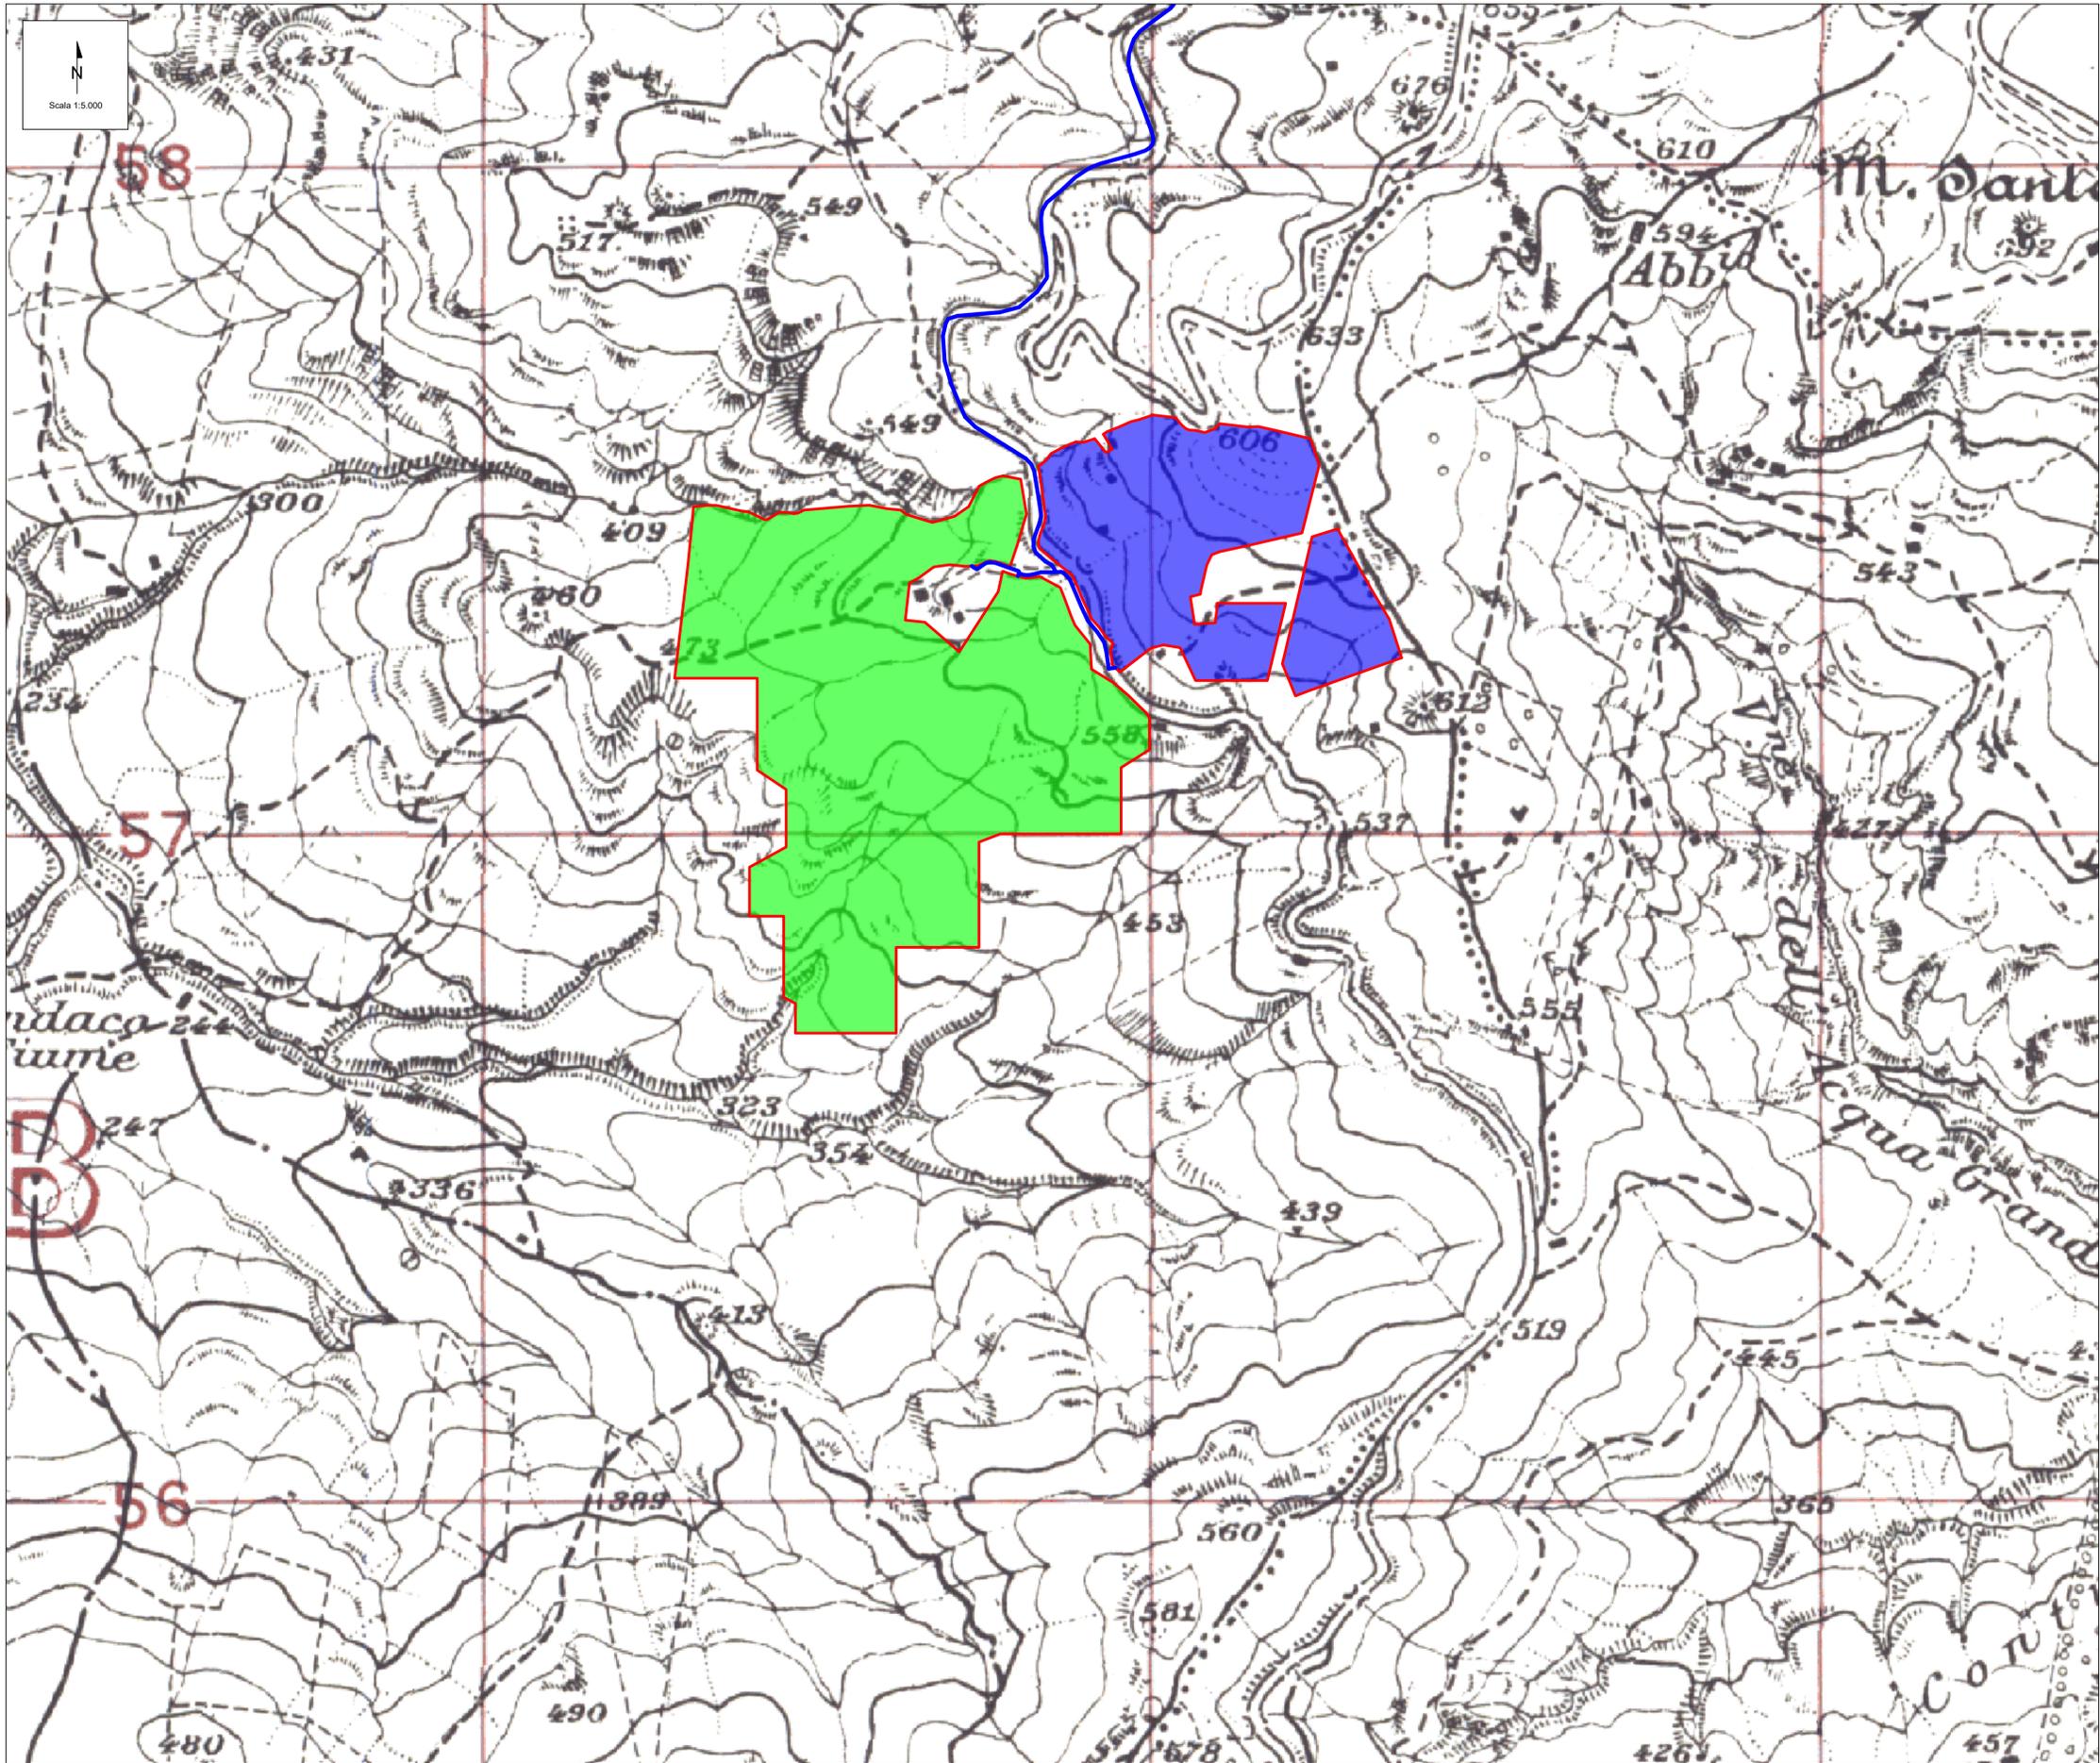

LEGENDA

- Area di impianto
- Cavidotto di connessione MT

KEY PLAN

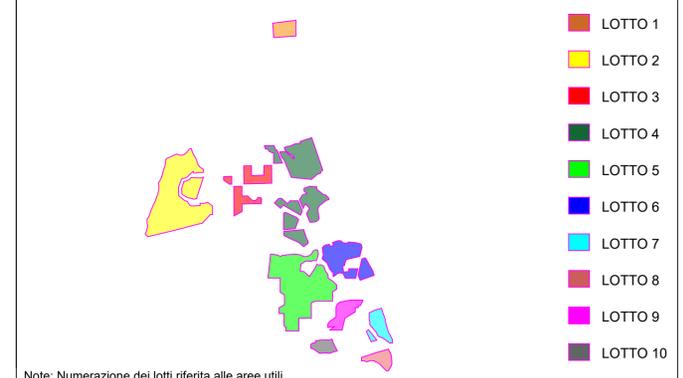

Note: Numerazione dei lotti riferita alle aree utili.

00	14/09/2023	EMISSIONE	F. Chiappetta	L. Spaccino
REV.	DATE	DESCRIPTION	PREPARED	CHECKED

PROJECT: Impianto di produzione di energia elettrica da fonte rinnovabile agrovoltaica di potenza di picco pari a 70.239,90 kWp con sistema di accumulo integrato da 15 MW e relative opere di connessione alla rete RTN
"MUSSEMELI"

FILE NAME: MUS.ENG.TAV.004.00_INQUADRAMENTO DI DETTAGLIO SUI LOTTI SU BASE CTR.DWG

CLASSIFICATION: Company	FORMAT: A1	SCALE: 1:5.000	PLOT SCALE: 1:1	SHEET: 3 di 4
--------------------------------	-------------------	-----------------------	------------------------	----------------------

TITLE: INQUADRAMENTO DI DETTAGLIO SUI LOTTI SU BASE CTR

CLIENT VALIDATION

UTILIZATION SCOPE: Basic Design	CLIENT CODE			
	SAP	GROUP	DOC	PROGRESSIVE
	MUS ENG TAV 004 00			REVISION
				00