



PARTICOLARE DEI CABINATI BESS

Battery Container 5 MW 2h

Scala 1:100

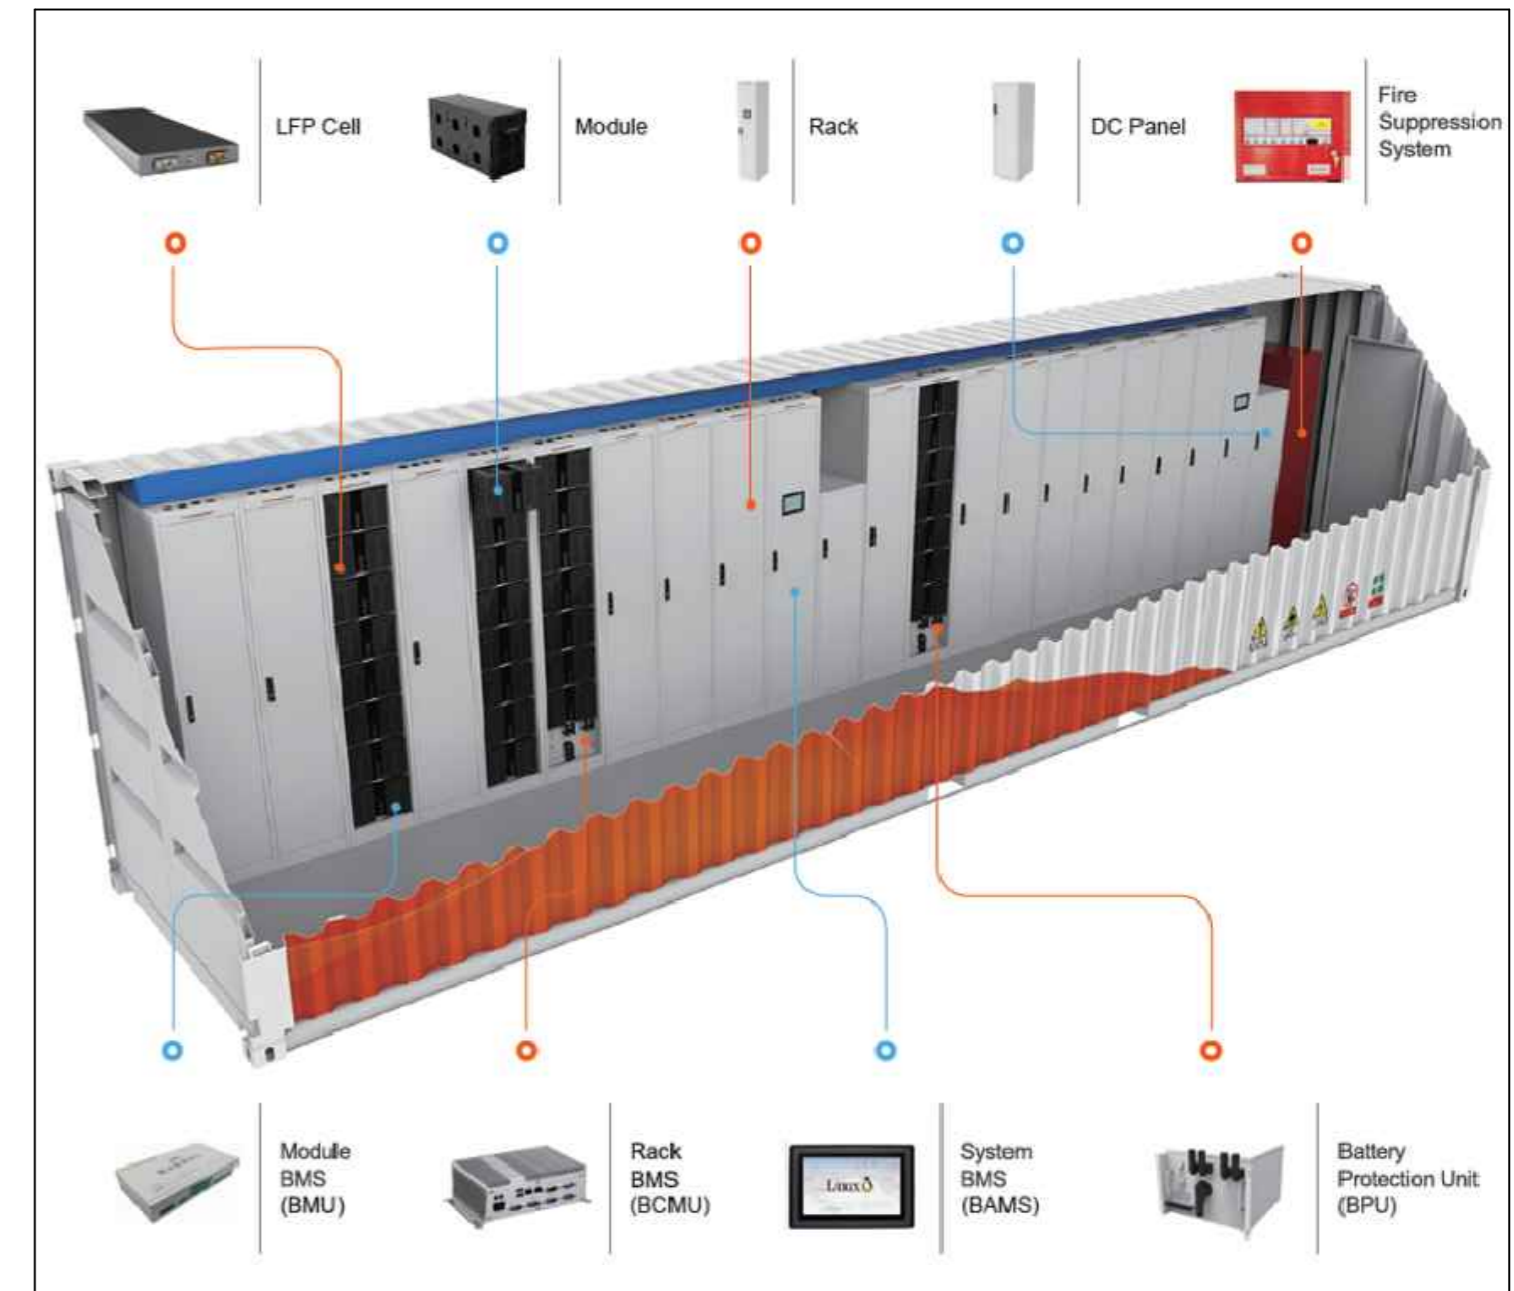


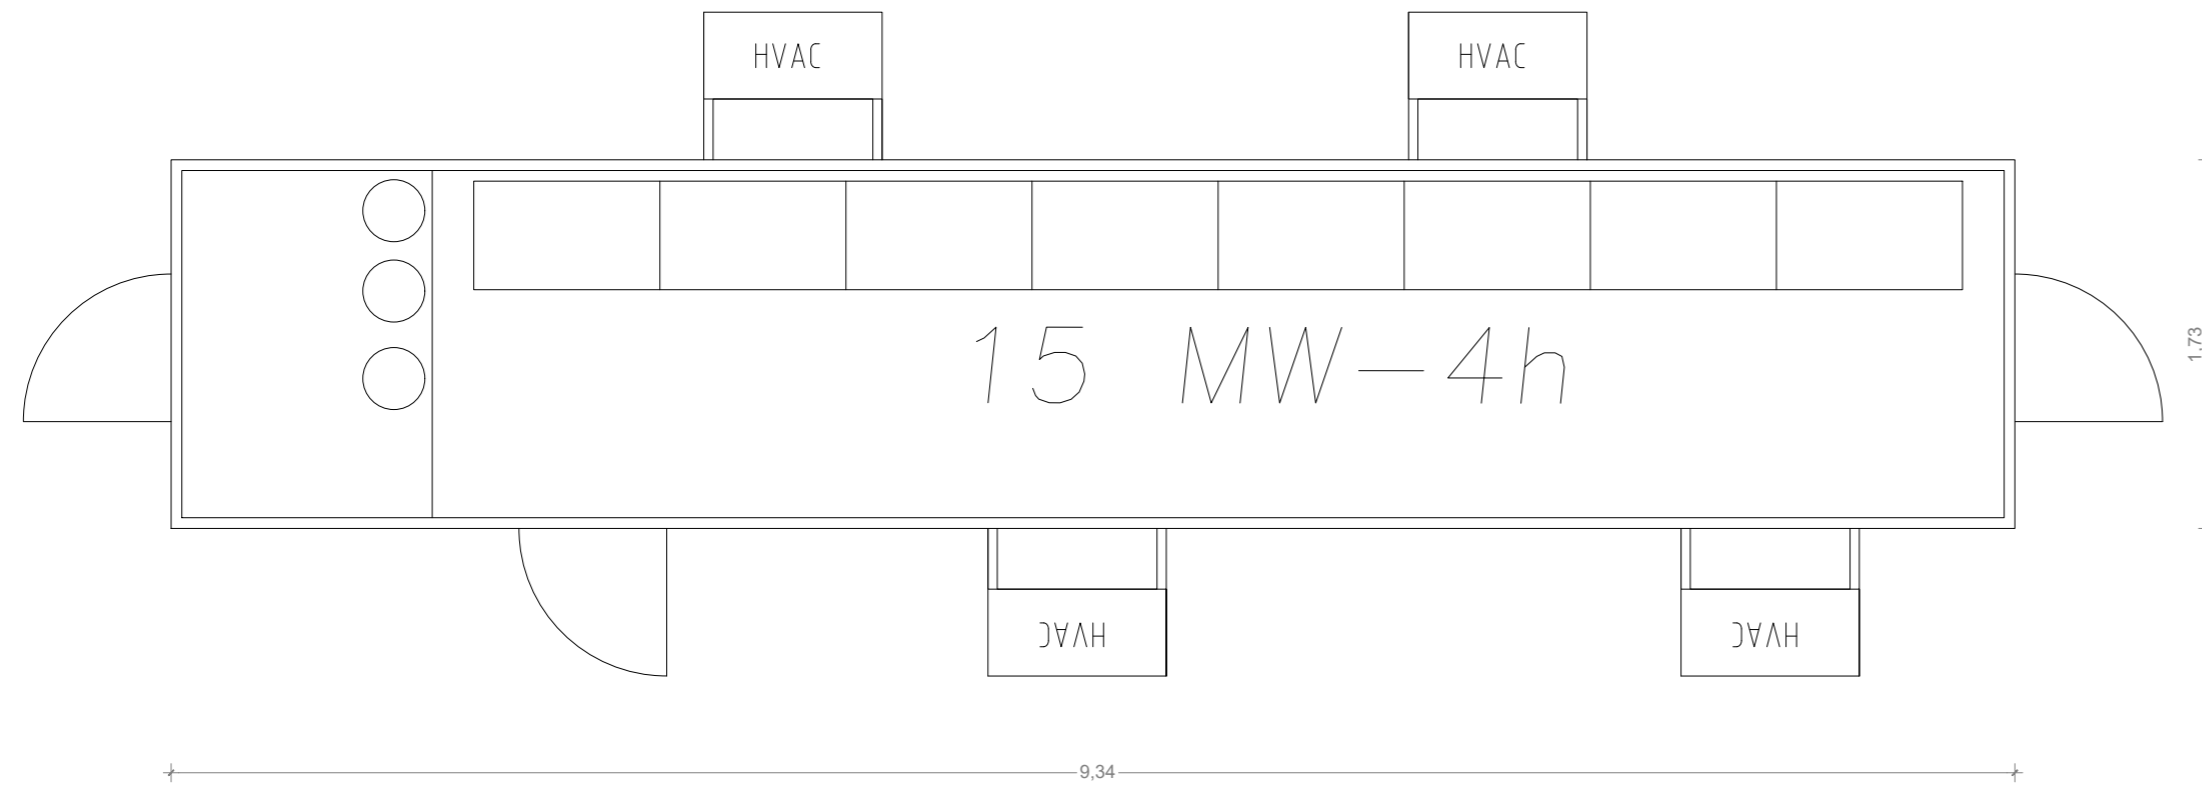

NOTE

Le dimensioni sono indicative e saranno validate in una fase successiva del progetto
Salvo differenti indicazioni, le lunghezze sono da intendersi espresse in metri

Prospetto Container 40'

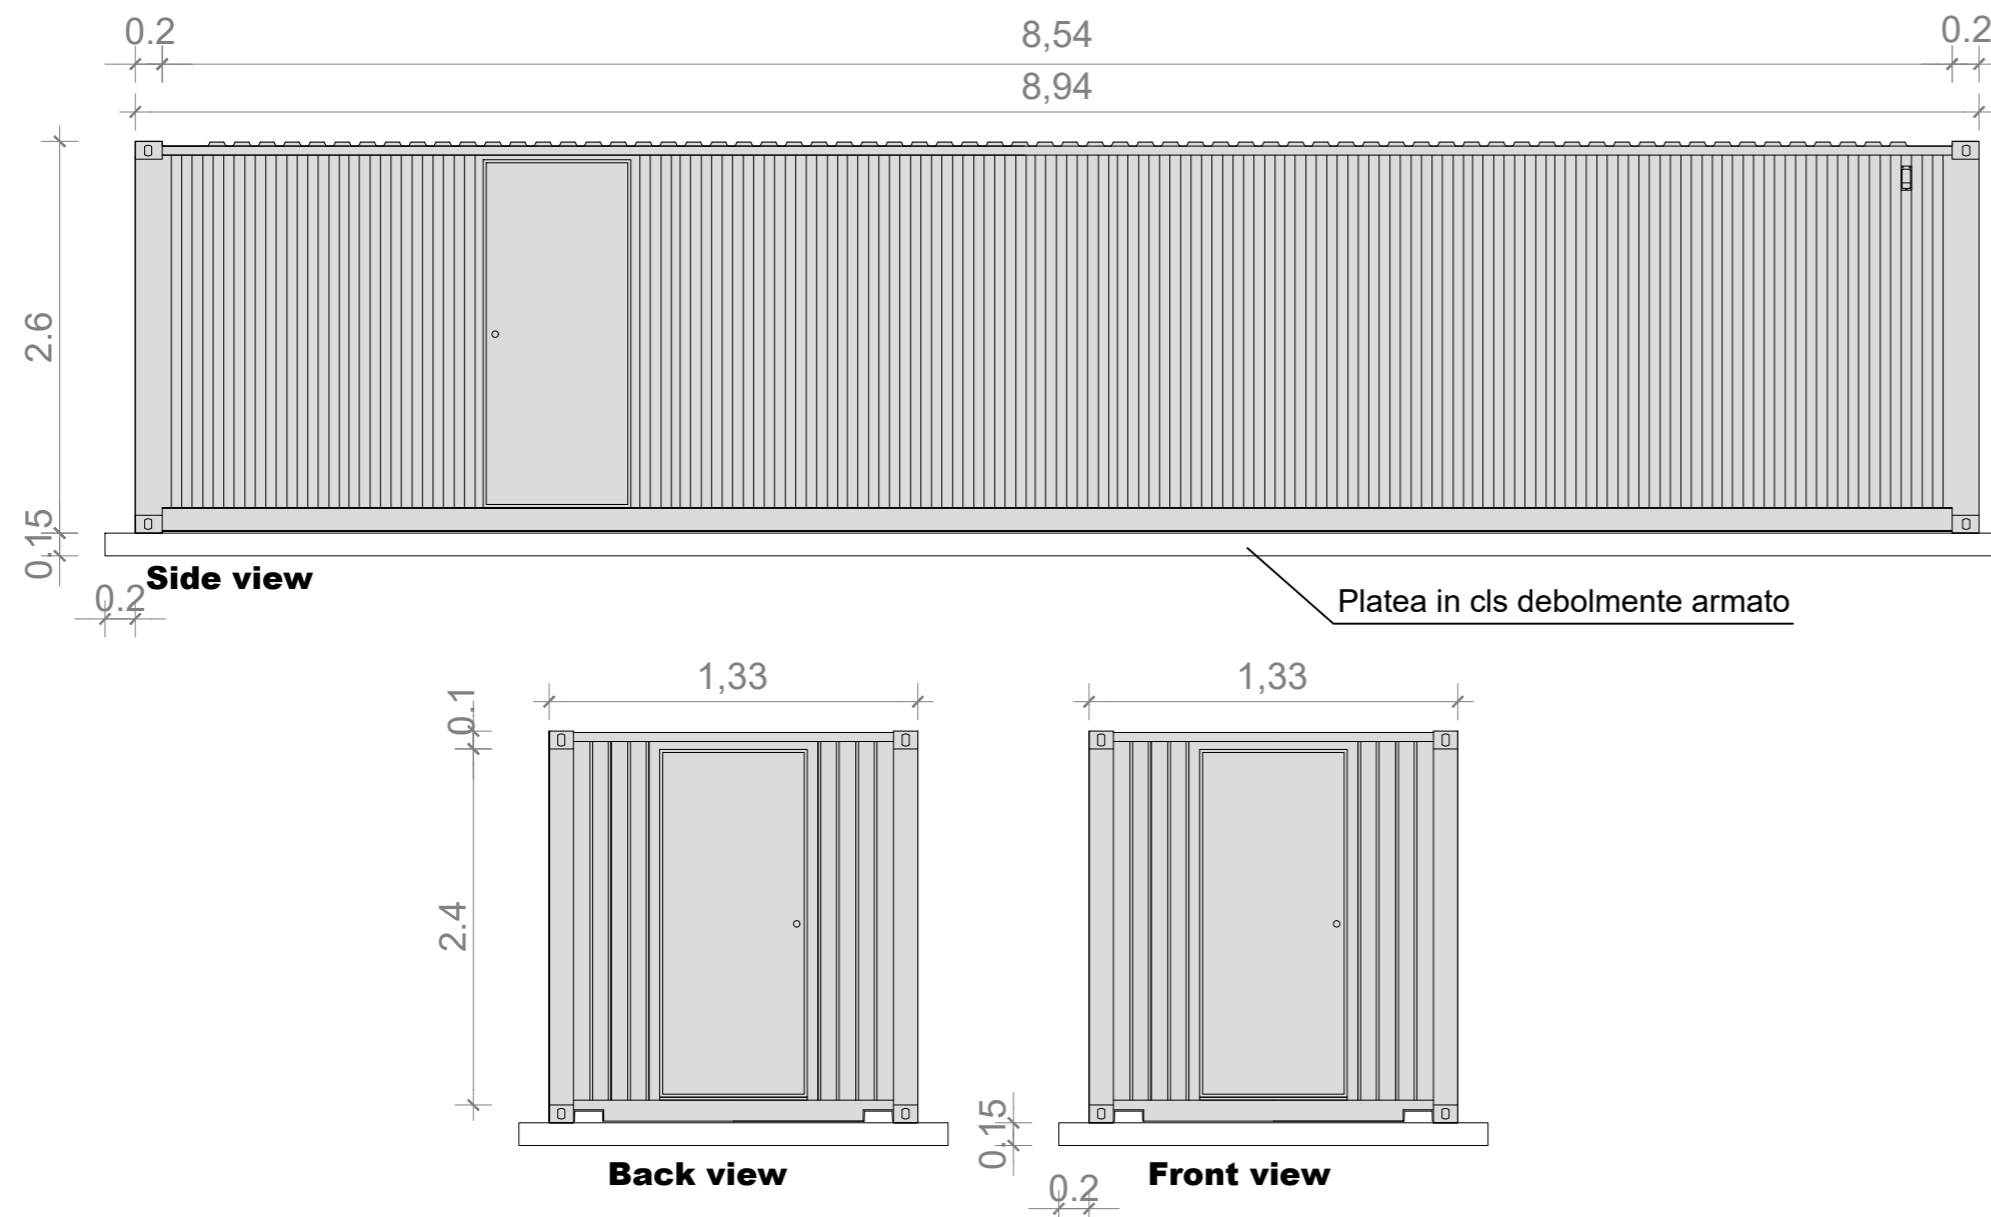Scala 1:50



00	14/09/2023	EMISSIONE	M. Buongiorno	L. Spaccino	V. Bretti
REV.	DATE	DESCRIPTION	PREPARED	CHECKED	APPROVED
		PROJECT: Impianto di produzione di energia elettrica da fonte rinnovabile agrovoltaica di potenza di picco pari a 70.239,90 kWp con sistema di accumulo integrato da 15 MW e relative opere di connessione alla rete RTN "MUSSOMELI"			
		FILE NAME:	MUS.ENG.TAV.028.00_PARTICOLARE DEI CABINATI BESS.DWG		
CLASSIFICATION: Company		FORMAT:	SCALE:	PLOT SCALE:	SHEET:
		A2	1:50	1:1	1 di / of 1
PARTICOLARE DEI CABINATI BESS					
CLIENT VALIDATION					
VALIDATED BY		UTILIZATION SCOPE:		CLIENT CODE	
VERIFIED BY		Basic Design		IMP	GROUP
COLLABORATORS				DOC	PROGRESSIVE
				028	REVISION
				00	