PLANIMETRIA DEI CAVIDOTTI DI IMPIANTO CON INDICAZIONE DELLE SEZIONI DI POSA - DETTAGLIO 3

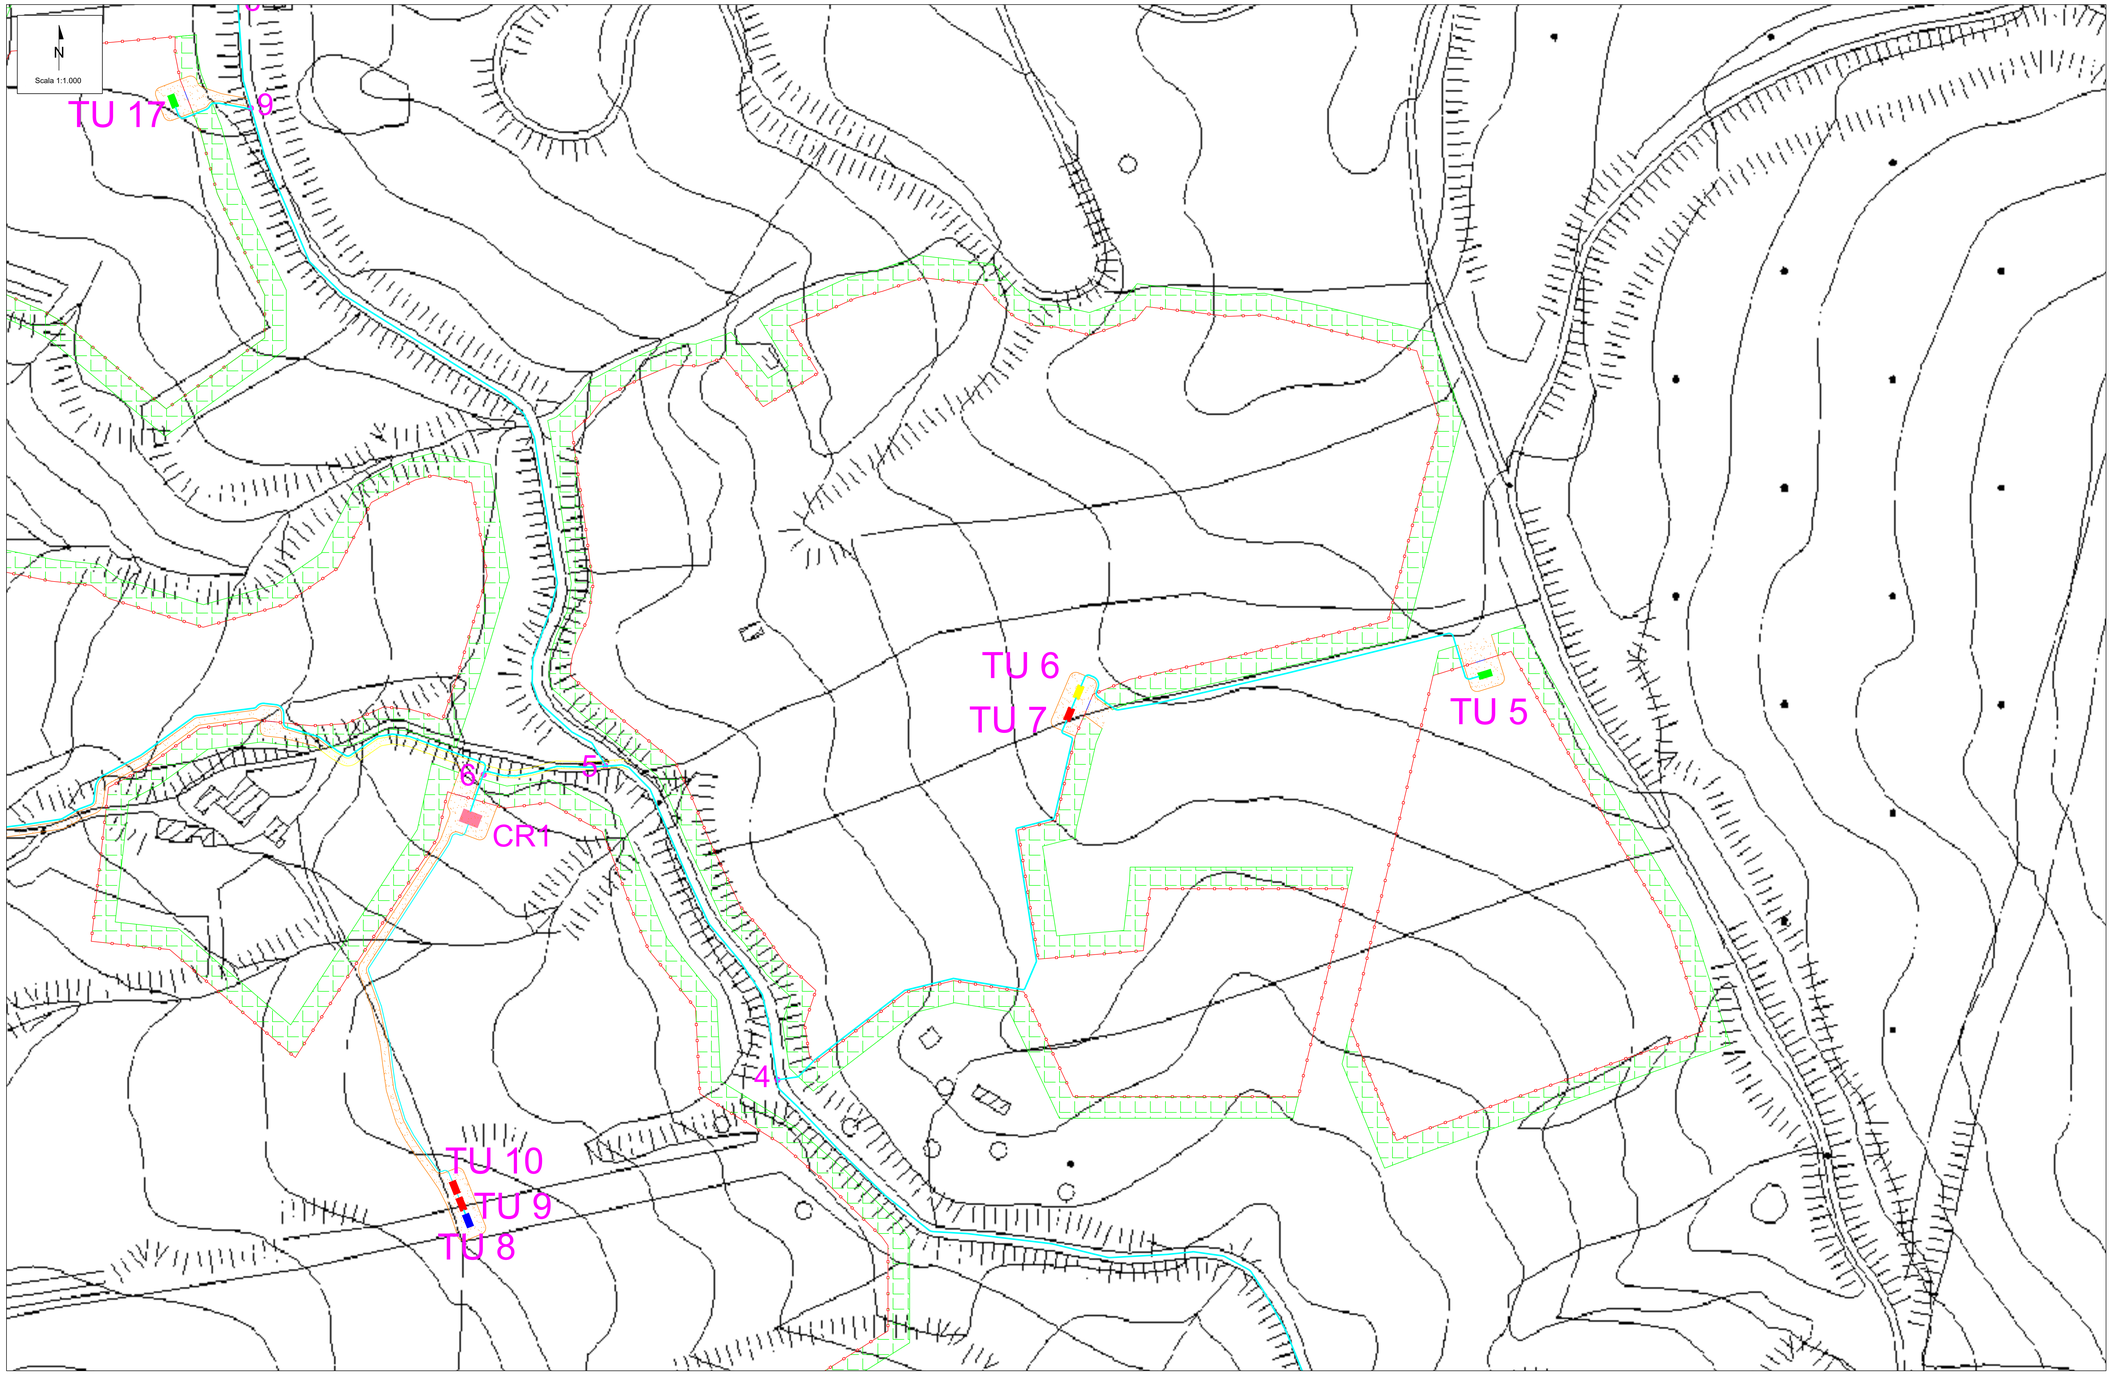

LEGENDA

- Fascia di mitigazione di 10 m
- Recinzione di impianto
- Viabilità di impianto
- Strade bianche esistenti
- Cancelli di accesso
- Cabina di raccolta
- Trasformation Unit 1200 kVA
- Trasformation Unit 1800 kVA
- Trasformation Unit 2700 kVA
- Trasformation Unit 3000 kVA
- Cavidotto di connessione MT

TABELLA TRATTI CAVIDOTTI

TRATTO	SEZIONE	LUNGHEZZA (m)
TU1 - 1	A - A	489,85
TU2 - 1	B - B	46,10
1 - 2	A - A	187,50
TU3 - 2	B - B	454,74
2 - 3	A - A	410,13
TU4 - 3	B - B	195,40
3 - 4	A - A	532,49
TU5 - TU 6	A - A	216,10
TU6 - TU7	A - A	5,00
TU7 - 4	A - A	272,85
4 - 5	B - B	173,50
5 - 6	D - D	57,70
TU8 - TU9	A - A	2,00
TU9- TU10	A - A	2,00
TU10 - CR1	A - A	193,10
TU11 - TU12	A - A	2,00
TU12 - 6	A - A	345,30
6 - CR1	E - E	18,25
5 - 9	B - B	378,20
TU17 - 9	B - B	40,30
TU13 - 7	A - A	362,65
TU14 - 7	B - B	318,85
TU15 - 7	A - A	36,35
TU15 - TU16	A - A	162,75
TU16 - 8	A - A	148,30
8 - 9	D - D	52,75
8 - CR 2	C - C	422,20
TU21 - CR2	A - A	12,15
TU18 - TU19	A - A	2,00
TU19 - TU20	A - A	2,00
TU20 - CR2	A - A	692,85
CR 2 - 20	D - D	3414,76
TU22 - TU23	A - A	2,00
TU23 - TU24	A - A	2,00
TU24 - 11	A - A	171,30
TU25 - 11	B - B	6,00
TU26 - 11	A - A	215,25
TU26 - TU27	A - A	2,00
TU27 - 12	A - A	39,60
TU28 - 12	B - B	34,70
12 - CR 3	A - A	2669,21
TU 29 - 13	A - A	198,29
PCS 1 - 14	A - A	12,96
PCS 2 - 14	B - B	3,56
14 - 15	A - A	9,46
PCS 3 - 15	B - B	3,61
15 - 16	A - A	9,46
PCS 4 - 16	B - B	3,66
16 - 17	A - A	9,46
PCS 5 - 17	B - B	3,71
17 - CR 4	A - A	31,70
CR 4 - 18	A - A	18,64
18 - 13	C - C	78,07
13 - CR 3	D - D	63,65
18 - 20	B - B	878,50
20 - 21	F -F	2720,87
21 - SEU	G - G	5615,61
SEU - SSE	H - H	10,00

SEZ. A-A - CAVIDOTTO MT INTERRATO - 1 TERNA DI CAVI MT

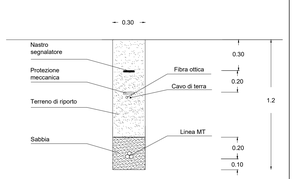

NOTE:
Scala: 1:20
Misure espresse in metri

SEZ. B-B - CAVIDOTTO MT INTERRATO - 2 TERNE DI CAVI MT

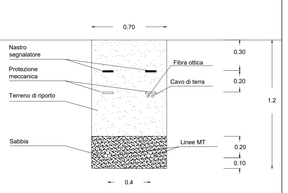

NOTE:
Scala: 1:20
Misure espresse in metri

SEZ. C-C - CAVIDOTTO MT INTERRATO - 3 TERNE DI CAVI MT

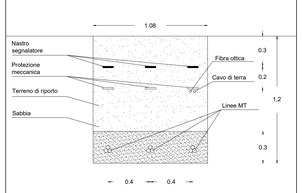

NOTE:
Scala: 1:20
Misure espresse in metri

SEZ. D-D - CAVIDOTTO MT INTERRATO - 4 TERNE DI CAVI MT

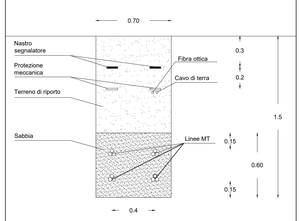

NOTE:
Scala: 1:20
Misure espresse in metri

SEZ. E-E - CAVIDOTTO MT INTERRATO - 5 TERNE DI CAVI MT

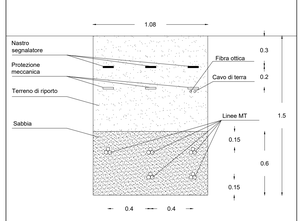

NOTE:
Scala: 1:20
Misure espresse in metri

SEZ. F-F - CAVIDOTTO MT INTERRATO - 6 TERNE DI CAVI MT

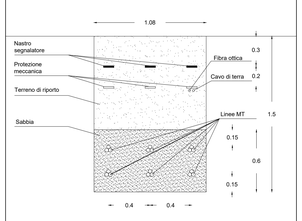

NOTE:
Scala: 1:20
Misure espresse in metri

SEZ. G-G - CAVIDOTTO MT ASFALTO- 6 TERNE DI CAVI MT

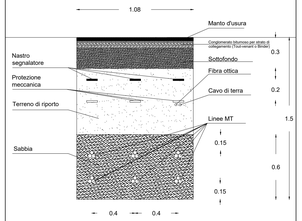

NOTE:
Scala: 1:20
Misure espresse in metri

REV.	DATE	DESCRIPTION	PREPARED	CHECKED	APPROVED
00	14/09/2023	EMISSIONE	G.Donato / R.De Luca	A. Fata / M. Gallina	V. Bretti

CONTRACTOR'S LOGO

CLIENT'S LOGO: MUSSOMELI SOLAR S.R.L.

CLIENT VALIDATION

VALIDATED BY:
VERIFIED BY:
COLLABORATORS:

PROJECT:
Impianto di produzione di energia elettrica da fonte rinnovabile agrovoltaica di potenza di picco pari a 70.239,90 kWp con sistema di accumulo integrato da 15 MW e relative opere di connessione alla rete RTN
"MUSSOMELI"

FILE NAME: MUS-ENG-TAV-030-00_PLANIMETRIA DEI CAVIDOTTI DI IMPIANTO CON INDICAZIONE DELLE SEZIONI DI POSA-DWG

CLASSIFICATION:	FORMAT:	SCALE:	PLOT SCALE:	SHEET:
Company	A0	VARIE	1:1	4 di/of 10

TITLE:
PLANIMETRIA DEI CAVIDOTTI DI IMPIANTO CON INDICAZIONE DELLE SEZIONI DI POSA

UTILIZATION SCOPE: **Basic Design**

CLIENT CODE					
AAP	GROUP	DOC		PROGRESSIVE	REVISION
MUS	ENG	TAV		030	00

This document is property of MUSSOMELI SOLAR S.R.L. It is strictly forbidden to reproduce this document, in whole or in part, and to provide to others any related information without the previous written consent by MUSSOMELI SOLAR S.R.L.