SCHEMA PIAZZOLE - SCALA 1:500

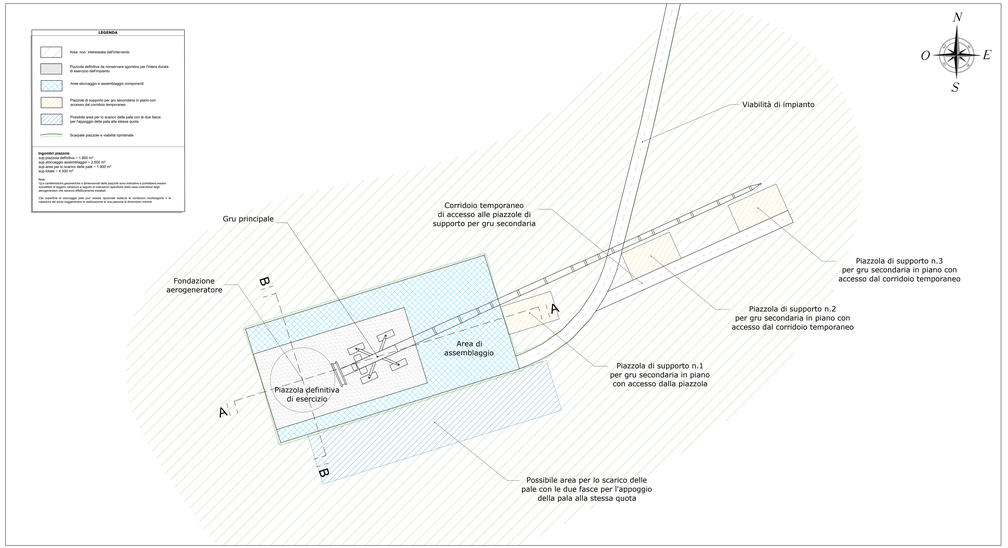

VIABILITA' STRADE IN ADEGUAMENTO - SCALA 1:50

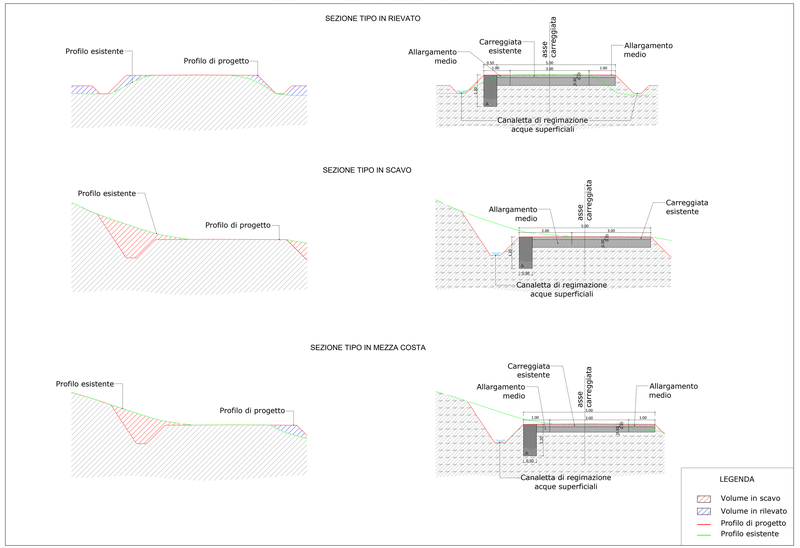

PARTICOLARI ATTRAVERSAMENTI STRADALI - SCALA 1:50

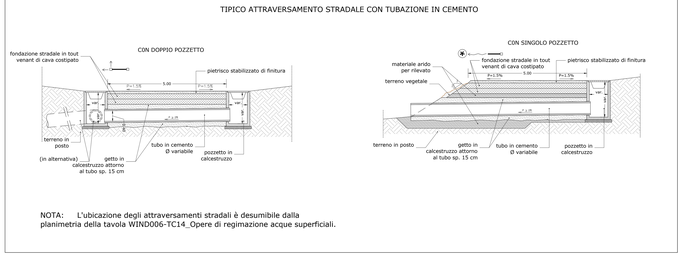

NOTA: L'ubicazione degli attraversamenti stradali è desumibile dalla planimetria della tavola WIND006-TC14_Opere di regimazione acque superficiali.

PARTICOLARI ATTRAVERSAMENTI STRADALI - SCALA 1:20

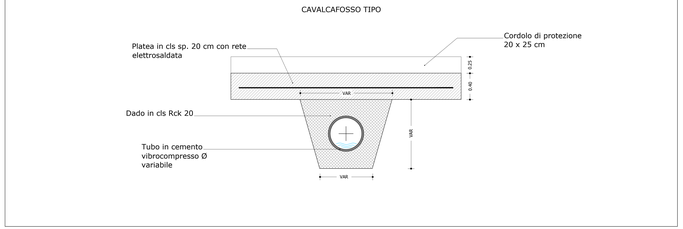

SEZIONE TIPO LONGITUDINALE PIAZZOLA A-A - SCALA 1:200

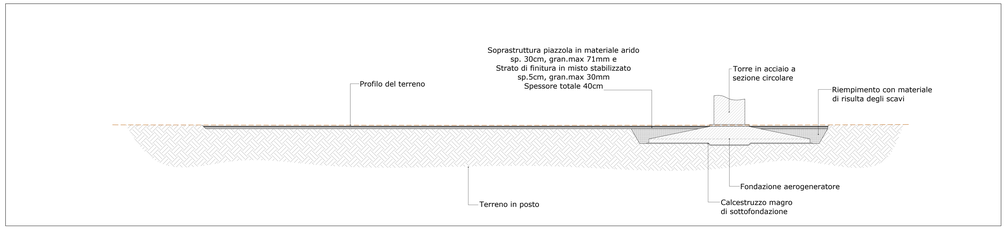

SEZIONE TIPO TRASVERSALE PIAZZOLA B-B - SCALA 1:200

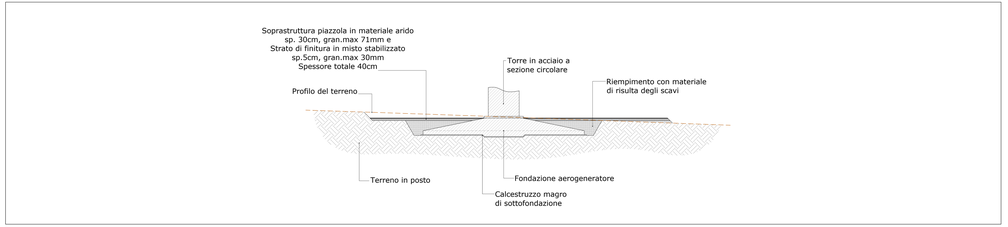

VIABILITA' DI CANTIERE - STRADA DI NUOVA REALIZZAZIONE - SCALA 1:50

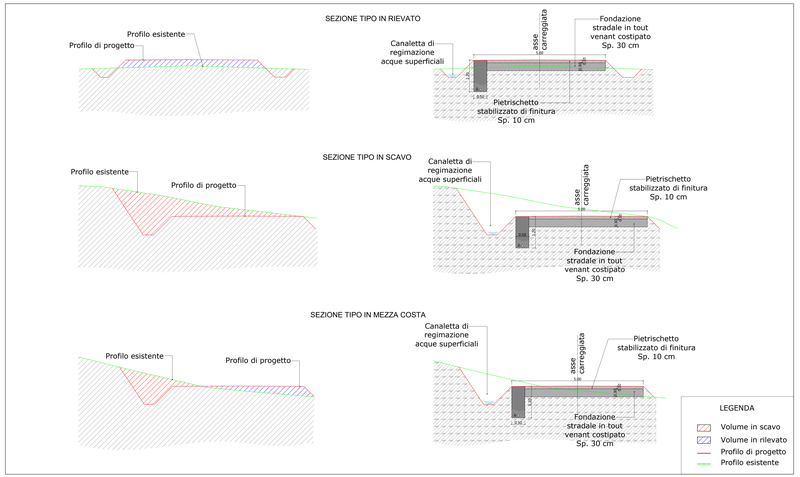

FINITURA SUPERFICIALE E SISTEMAZIONE RILEVATI - SCALA 1:50

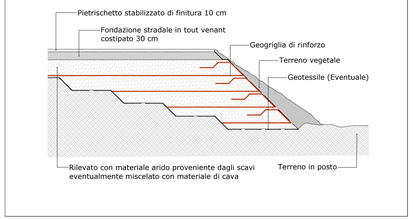

REGIONE LIGURIA
Il Dirigente
Dott. Ing. Giuseppe Fiorillo

Rev.	Data	Descrizione	Dis.	Contr.	Appr.
0	Nov.2022	Emissione per procedura di VIA	MIJ	GF	QR

Progettazione e SIA:
RINA Consulting S.p.A.
Via Roma n.64 - 09122 Cagliari (CA)

Incaricato:
Enertrag Italia Development Srl
Via Tuscolana 1003 - 00174 Roma
Via Trattato Green Service Moos, 39100 Bolzano (BZ)

Committente:
Nuova Alta Val Nure s.r.l.
Via Tuscolana 1003 - 00174 Roma - RM

PROGETTO DI COSTRUZIONE ED ESERCIZIO DI UN IMPIANTO EOLICO DELLA POTENZA DI 99 MW DENOMINATO "ELVINGITTA" DA REALIZZARSI NEL COMUNE DI ALA' DEI SARDI (SS) CON LE RELATIVE OPERE DI CONNESSIONE ELETTRICHE

Commessa n°: 202201037
Dis. n°: WIND006-TC13
Revisione: 0
Scala: 1:25.000
Sostituisce il:
Sostituito dal:

PIAZZOLE AEROGENERATORI E STRADE DI SERVIZIO
PARTICOLARI COSTRUTTIVI

Nome documento: WIND006-TC13_Piazzole aerogeneratori e strade di servizio Particolari costruttivi