



OPERE DI REGIMAZIONE ACQUE SUPERFICIALI - PLANIMETRIA GENERALE - QUADRO 1 - SCALA 1:5.000

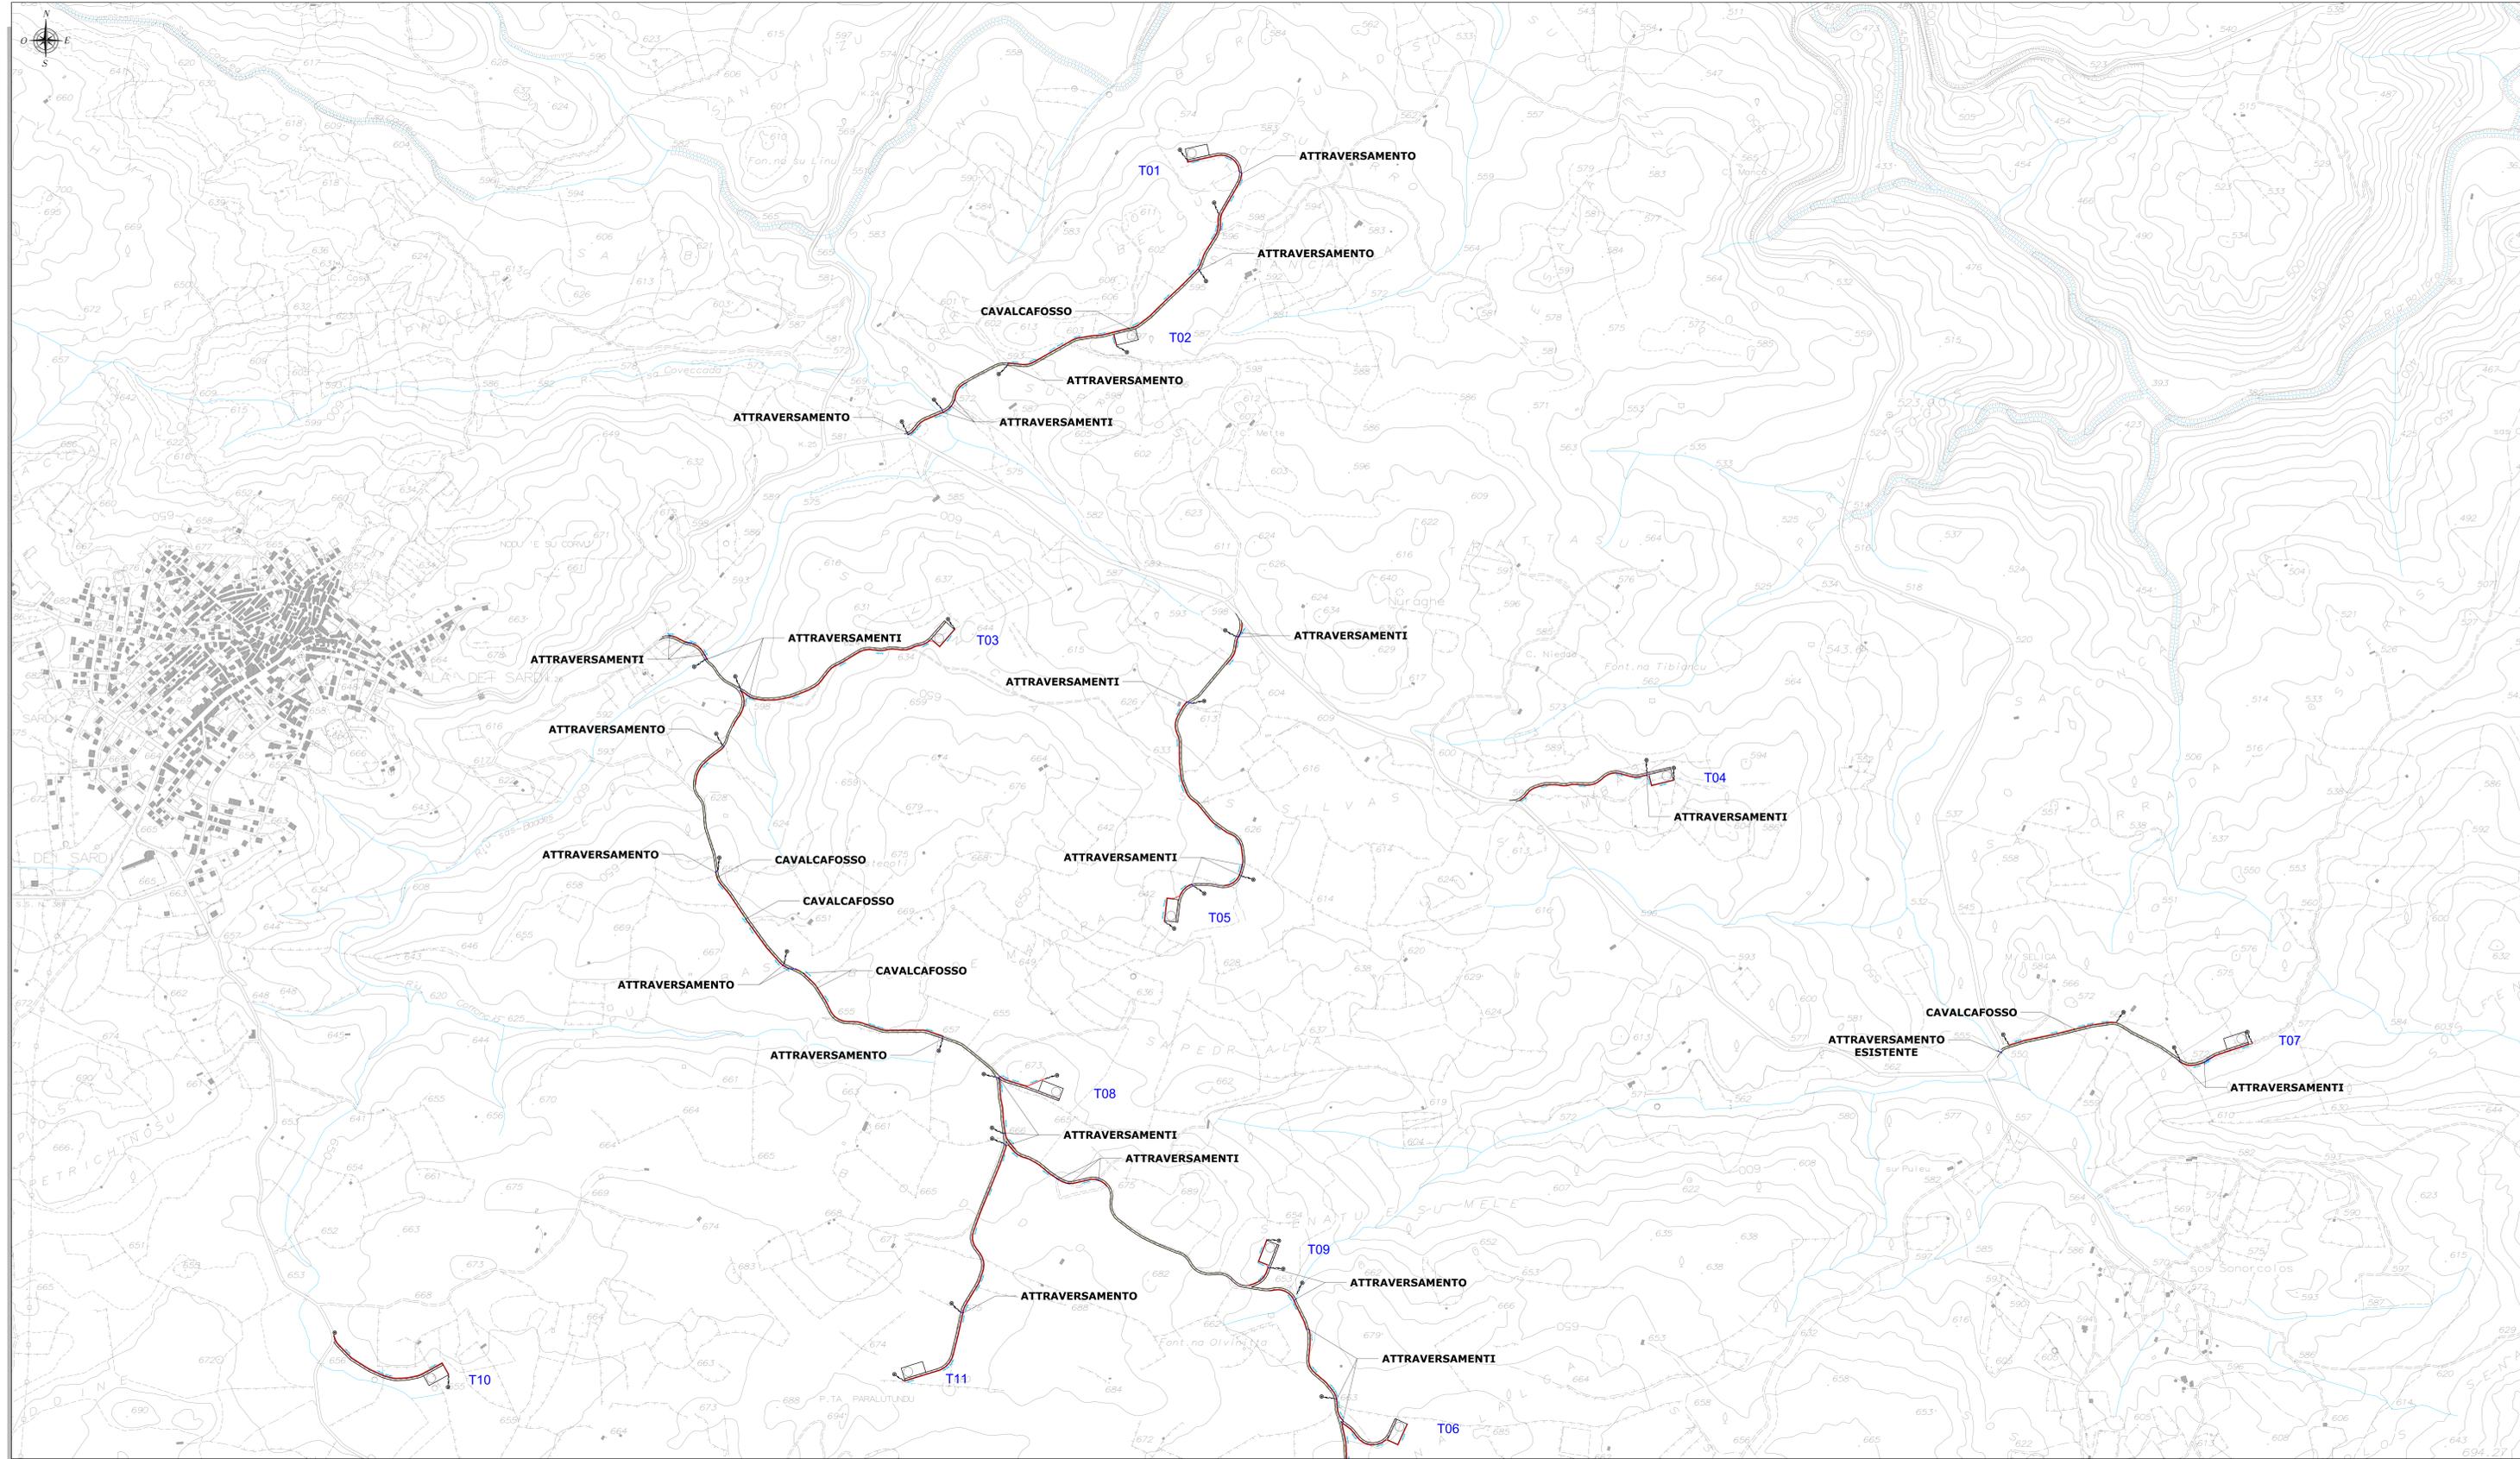

INQUADRAMENTO GENERALE
Scala 1:50.000

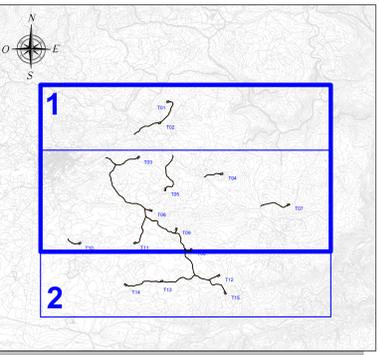

Rev.	Data	Descrizione	MU	GF	QR
0	Nov.2023	Emissione per procedura di VIA			
1					

Progettazione e SIA: INGEGNERIA PROGETTAZIONE CASALIARI Via S. Lucia, 1012 - Cagliari (CA)	Incaricato: Dott. Ing. Giuseppe Trovati	Comitato: Comune di Ala dei Sardi (SS)
---	--	---

PROGETTO DI COSTRUZIONE ED ESERCIZIO DI UN IMPIANTO EOLICO DELLA POTENZA DI 99 MW DENOMINATO "OLIVETTA" DA REALIZZARE NEL COMUNE DI ALA DEI SARDI (SS) CON LE RELATIVE OPERE DI CONNESSIONE ELETTRICHE	Commessa n°: 2022/0337 Dis. n°: WND06-TC14a
--	--

OPERE DI REGIMAZIONE ACQUE SUPERFICIALI - PLANIMETRIA GENERALE	Revisione: 0 Scala: 1:5.000 Sostituito da:
---	--

Nome documento: WND06-TC14a_Opere di regimazione acque superficiali_Planimetria generale