PLANIMETRIA DI PROGETTO SU AREE PAI - PERICOLO IDRAULICO - SCALA 1:10.000

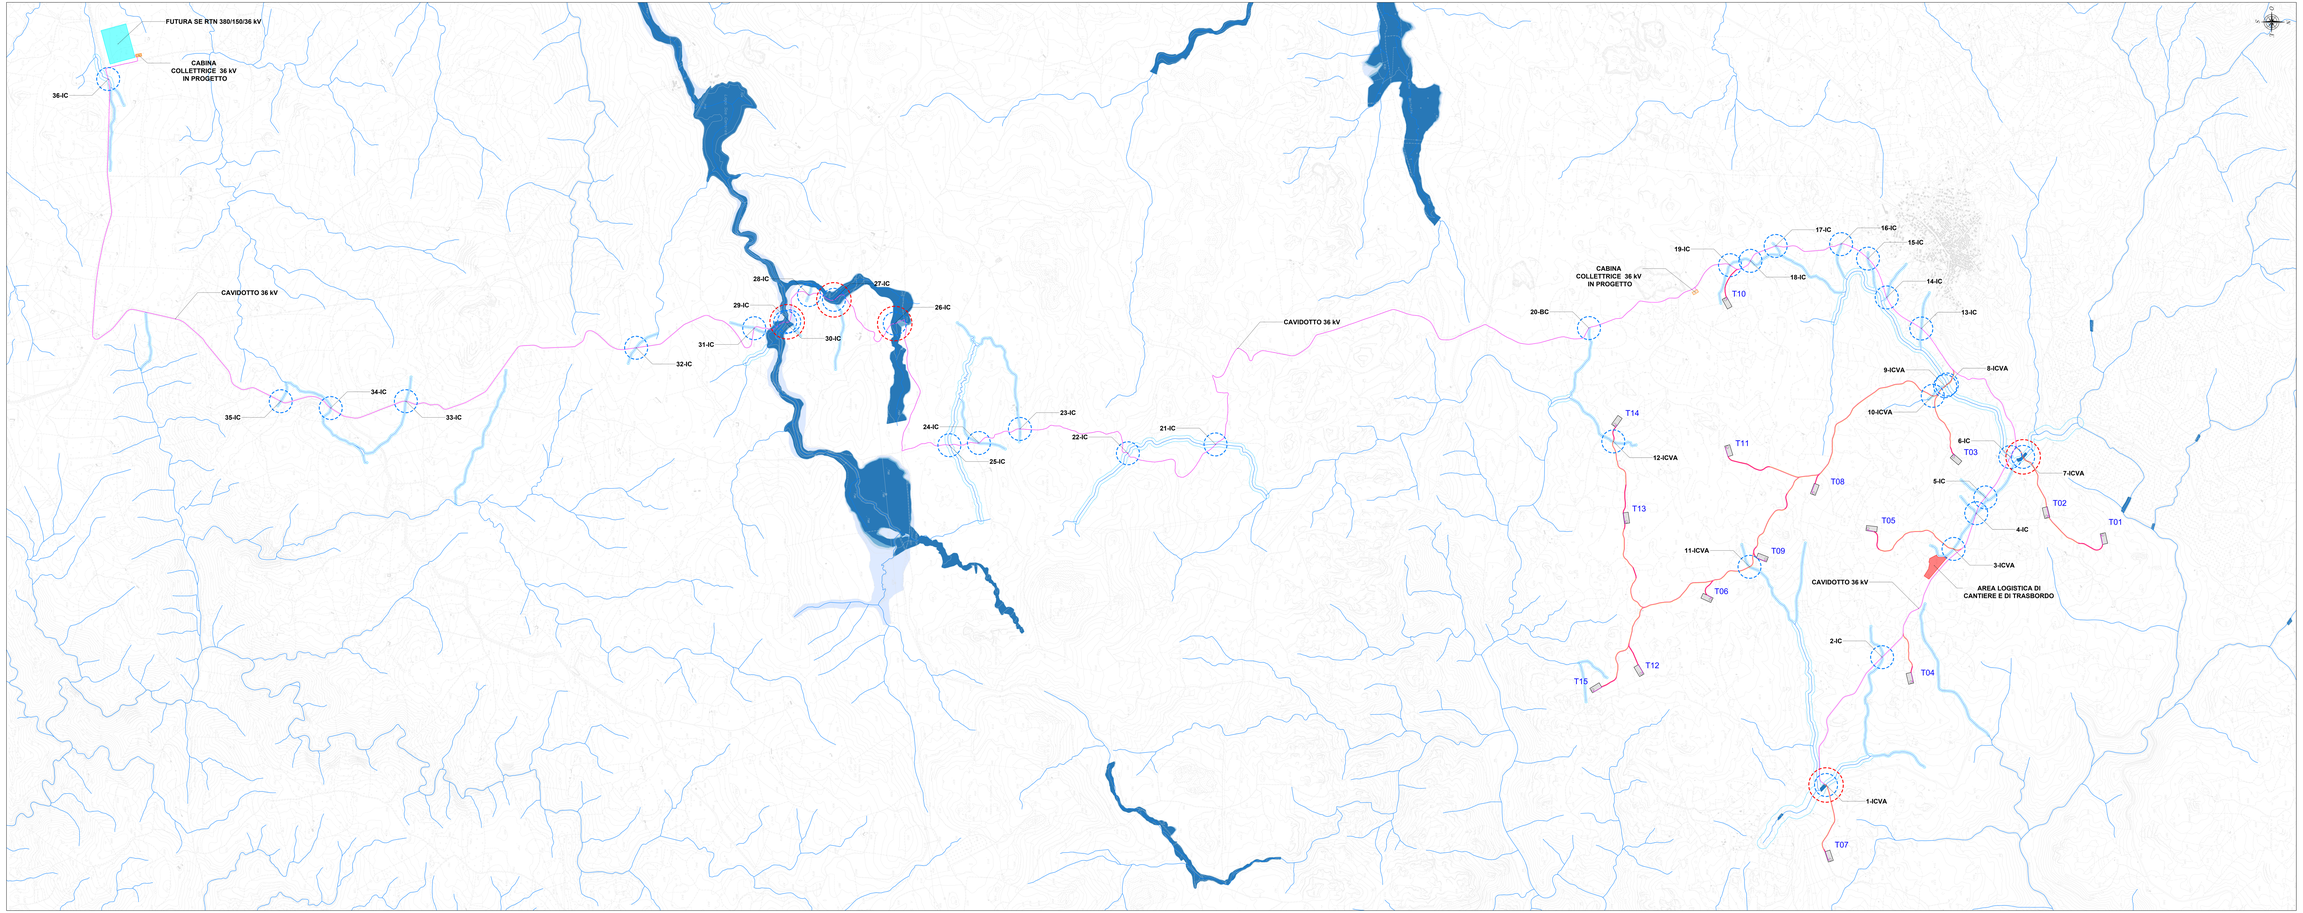

LEGENDA

SIMBOLO	DESCRIZIONE
	Aerogeneratori in progetto
	Piazzole di cantiere
	Viabilità d'impianto in adeguamento
	Viabilità d'impianto di nuova realizzazione
	Cavidotto 36 kV
	Area di cantiere e di trasbordo
	Cabina collettrice 36 kV
	Futura Stazione Elettrica (SE) RTN 380/150/36 kV
	Elemento idrico sottoposto alla disciplina dell'art. 30ter delle NTA del PAI
	Fascia di prima salvaguardia degli elementi idrici sottoposti alla disciplina dell'art.30ter delle NTA del PAI
	Intersezioni cavidotto con reticolo idrografico Regionale ai fini PAI
	Attraversamento cavidotto su aree a pericolosità idraulica PAI
	Aree pericolosità idraulica Hi1
	Aree pericolosità idraulica Hi2
	Aree pericolosità idraulica Hi3
	Aree pericolosità idraulica Hi4

FONTI CARTOGRAFIA

Aree pericolosità idraulica: https://webgis.regione.sardegna.it/ (Revisione 31/12/2022)

Elementi idrici Strahler:04_ELEMENTO_IDRICO_Strahler.shp da https://webgis.regione.sardegna.it/ (Revisione 01/03/2020) e compluvi cartografati sull'IGM 1958-1965

Tabella intersezioni progetto con Reticolo Idrografico Regionale ai fini PAI

No.	ID	Fonte	Viabilità	Soluzione
1	01-ICVA	DBGT	Esistente da adeguare	TOC (No Drag)
2	02-IC	DBGT	Esistente,Nessun intervento	TOC (No Drag)
3	03-ICVA	IGM	Esistente da adeguare	TOC (No Drag)
4	04-IC	DBGT	Esistente,Nessun intervento	TOC (No Drag)
5	05-IC	IGM	Esistente,Nessun intervento	TOC (No Drag)
6	06-IC	DBGT	Esistente,Nessun intervento	TOC (No Drag)
7	07-ICVA	DBGT	Esistente da adeguare	TOC (No Drag)
8	08-ICVA	DBGT	Esistente da adeguare	TOC (No Drag)
9	09-ICVA	IGM	Esistente da adeguare	TOC (No Drag)
10	10-ICVA	IGM	Esistente da adeguare	TOC (No Drag)
11	11-ICVA	DBGT	Esistente da adeguare	TOC (No Drag)
12	12-ICVA	DBGT	Esistente da adeguare	TOC (No Drag)
13	13-IC	IGM	Esistente,Nessun intervento	TOC (No Drag)
14	14-IC	DBGT	Esistente,Nessun intervento	TOC (No Drag)
15	15-IC	DBGT	Esistente,Nessun intervento	TOC (No Drag)
16	16-IC	DBGT	Esistente,Nessun intervento	TOC (No Drag)
17	17-IC	IGM	Esistente,Nessun intervento	TOC (No Drag)
18	18-IC	DBGT	Esistente,Nessun intervento	TOC (No Drag)
19	19-IC	DBGT	Esistente,Nessun intervento	TOC (No Drag)
20	20-BC	DBGT	Esistente,Nessun intervento	TOC (No Drag)
21	21-IC	DBGT	Esistente,Nessun intervento	TOC (No Drag)
22	22-IC	DBGT	Esistente,Nessun intervento	TOC (No Drag)
23	23-IC	IGM	Esistente,Nessun intervento	TOC (No Drag)
24	24-IC	IGM	Esistente,Nessun intervento	TOC (No Drag)
25	25-IC	DBGT	Esistente,Nessun intervento	TOC (No Drag)
26	26-IC	DBGT	Esistente,Nessun intervento	TOC (No Drag)
27	27-IC	IGM	Esistente,Nessun intervento	TOC (No Drag)
28	28-IC	IGM	Esistente,Nessun intervento	TOC (No Drag)
29	29-IC	IGM	Esistente,Nessun intervento	TOC (No Drag)
30	30-IC	DBGT	Esistente,Nessun intervento	TOC (No Drag)
31	31-IC	IGM	Esistente,Nessun intervento	TOC (No Drag)
32	32-IC	IGM	Esistente,Nessun intervento	TOC (No Drag)
33	33-IC	IGM	Esistente,Nessun intervento	TOC (No Drag)
34	34-IC	DBGT	Esistente,Nessun intervento	TOC (No Drag)
35	35-IC	DBGT	Esistente,Nessun intervento	TOC (No Drag)
36	36-IC	DBGT	Esistente,Nessun intervento	TOC (No Drag)

Codifica intersezioni (cumulativa)

Cod.	Elementi coinvolti
I	Intersezione
B	Sovrapposizione Buffer
C	Cavidotto
VA	Viabilità da adeguare

Studio di Ingegneria Dott. Ing. Giuseppe Frongia

Rev.	Data	Descrizione	Dis.	Contr.	Appr.
0	Nov.2023	Emissione per procedura di VIA	MU	GF	GR

Progettazione e SIA:
RINA CHECK 26000 Engineering S.r.l.
Via Roma n.11 - 09122 - Cagliari (CA)

Incaricato:
Consorzio Renkonnect, tra Renkonnect Italia S.r.l. e Renkonnect Green Power Italia S.r.l.
Via Cornelio Celso n. 7 - 00161 Roma (RM)

Committente:
Renkonnect Green Power Italia S.r.l.
Via Cornelio Celso n. 7 - 00161 Roma - RM

PROGETTO DI COSTRUZIONE ED ESERCIZIO DI UN IMPIANTO EOLICO DI POTENZA PARI A 108 MW DA REALIZZARSI NEL TERRITORIO DI ALA' DEI SARDI (SS) CON LE RELATIVE OPERE DI CONNESSIONE ELETTRICHE

Commessa n°: 202200307

Dis. n°: WIN0006-TC19

PLANIMETRIA DI PROGETTO SU AREE PAI - PERICOLO IDRAULICO

Revisione: 0

Scala: 1:10.000

Sostituisce il:

Sostituito dal:

Nome documento: WIN0006-TC19_Planimetria di progetto su aree PAI- pericolo idraulico