


LEGENDA	
SIMBOLO	DESCRIZIONE
	Aerogeneratori in progetto
	Piazzole di cantiere
	Viabilità di nuova realizzazione
	Viabilità esistente da adeguare
	Cavidotto 36 kV
	Cabina collettiva 36 kV
	Area logistica di cantiere

INQUADRAMENTO GENERALE Scala 1:100.000

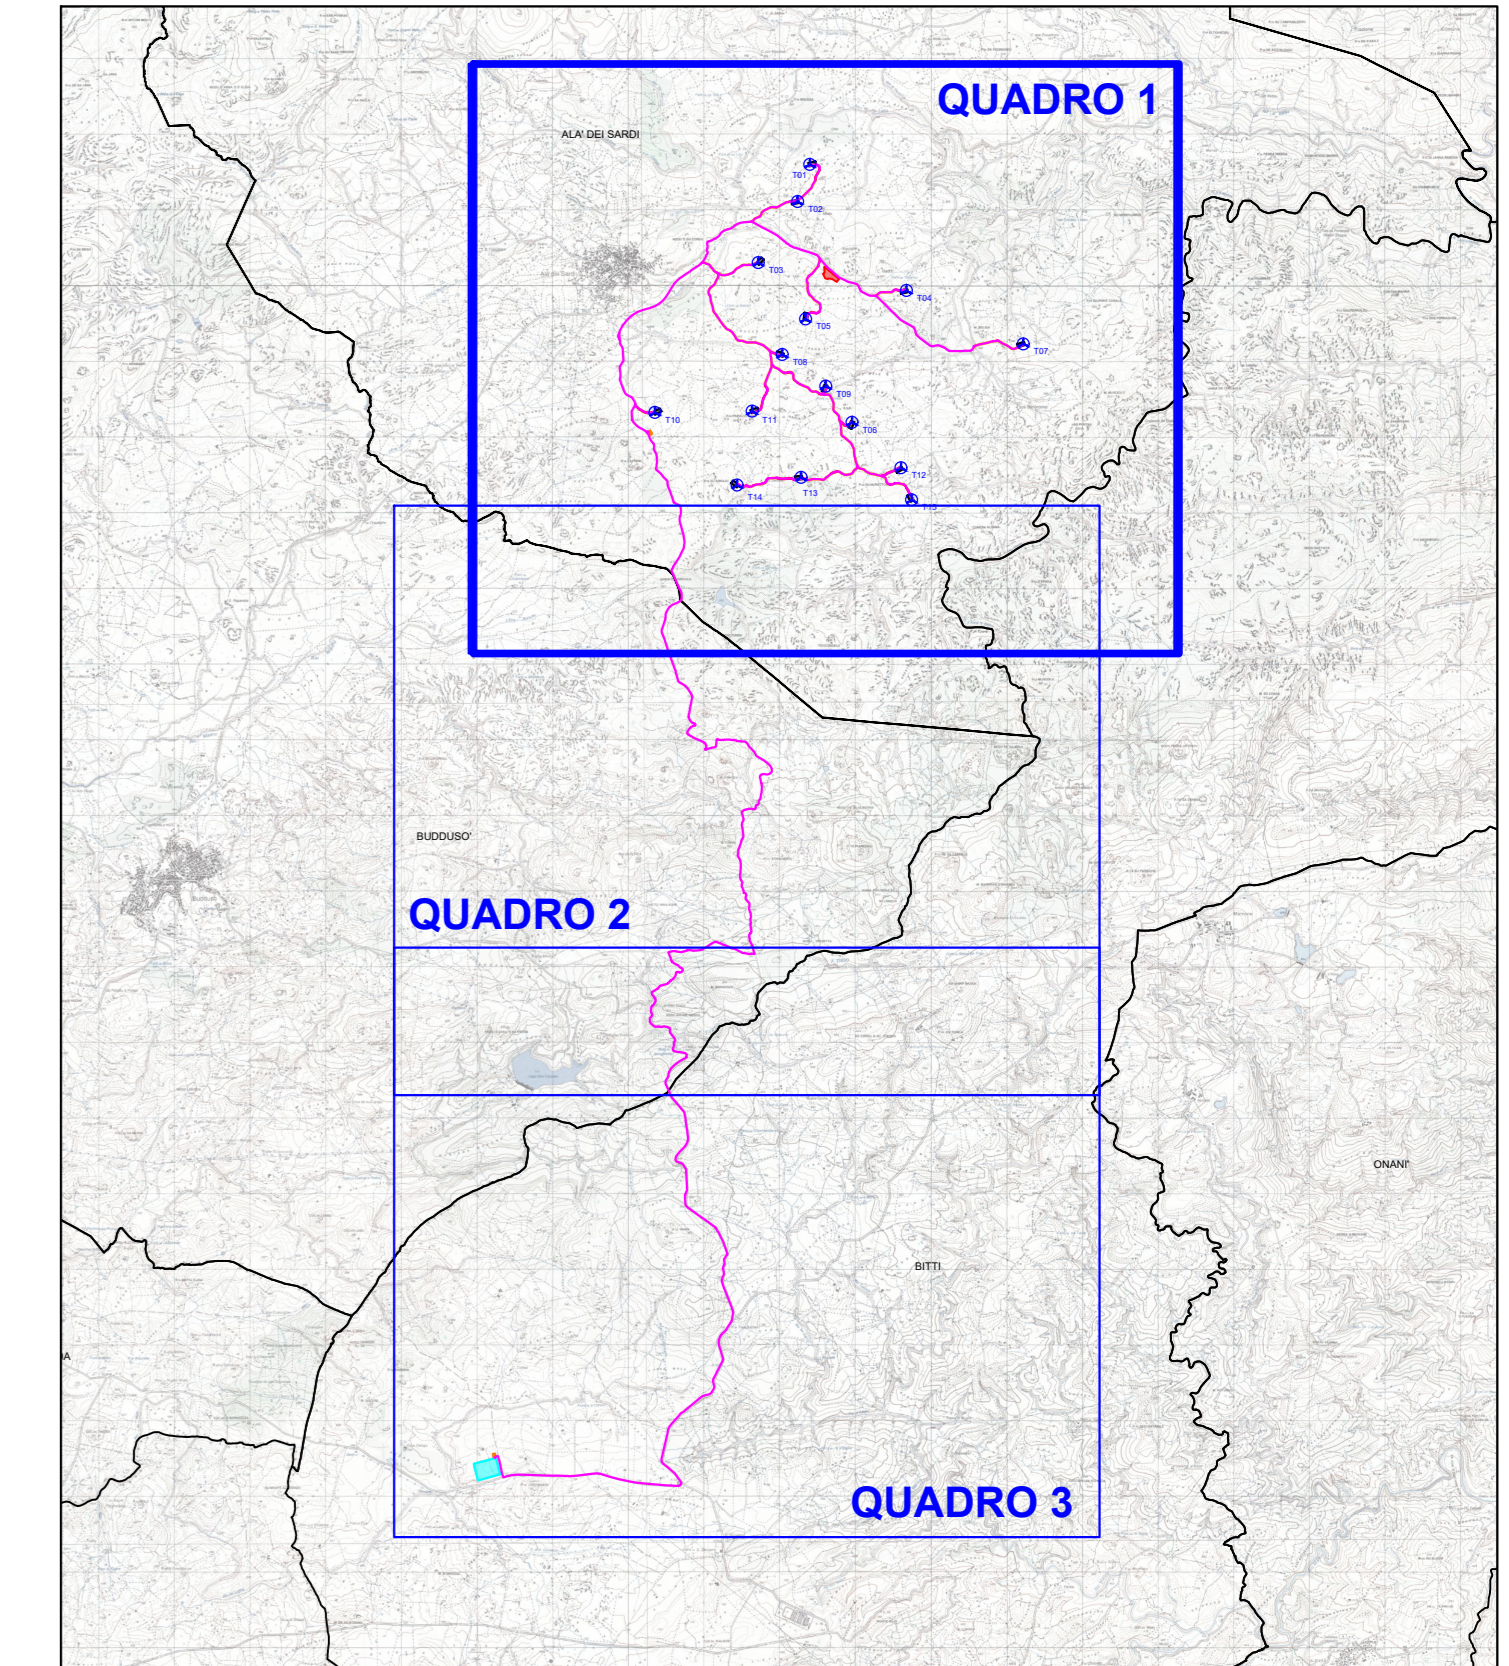

Rev.	Data	Descrizione	MU	GF	QR
0	Nov 2023	Emissione per procedura di VIA			
			Dis.	Contr.	Appr.

Progettazione e SIA: 	Incaricato: Giuseppe Frongia, Ing. 2nd Floor, 4th Work, 147 Funtana Grotta Tenua W-01 W100 London (UK)	Committente: Rural Ala Dei Sardi S.r.l. Via Marina Mercat 18 08107 Bona, OR
PROGETTO DI COSTRUZIONE ED ESERCIZIO DI UN IMPIANTO EOLICO DELLA POTENZA DI 99 MW DENOMINATO "OLIVINDITA'" DA REALIZZARSI NEL COMUNE DI ALA' DEI SARDI (SS) CON LE RELATIVE OPERE DI CONNESSIONE ELETTRICHE		
INQUADRAMENTO TERRITORIALE INTERVENTO		
Norme documento: WIND006-TC2_Inquadramento territoriale intervento		

Commissa n°:	2022/0337
Dis. n°:	WIND006-TC2a
Revisione:	0
Scala:	1:10.000
Sostituisce il:	
Sostituito dal:	