



PLANIMETRIA AREA CABINA COLLETRICE - Scala 1:100

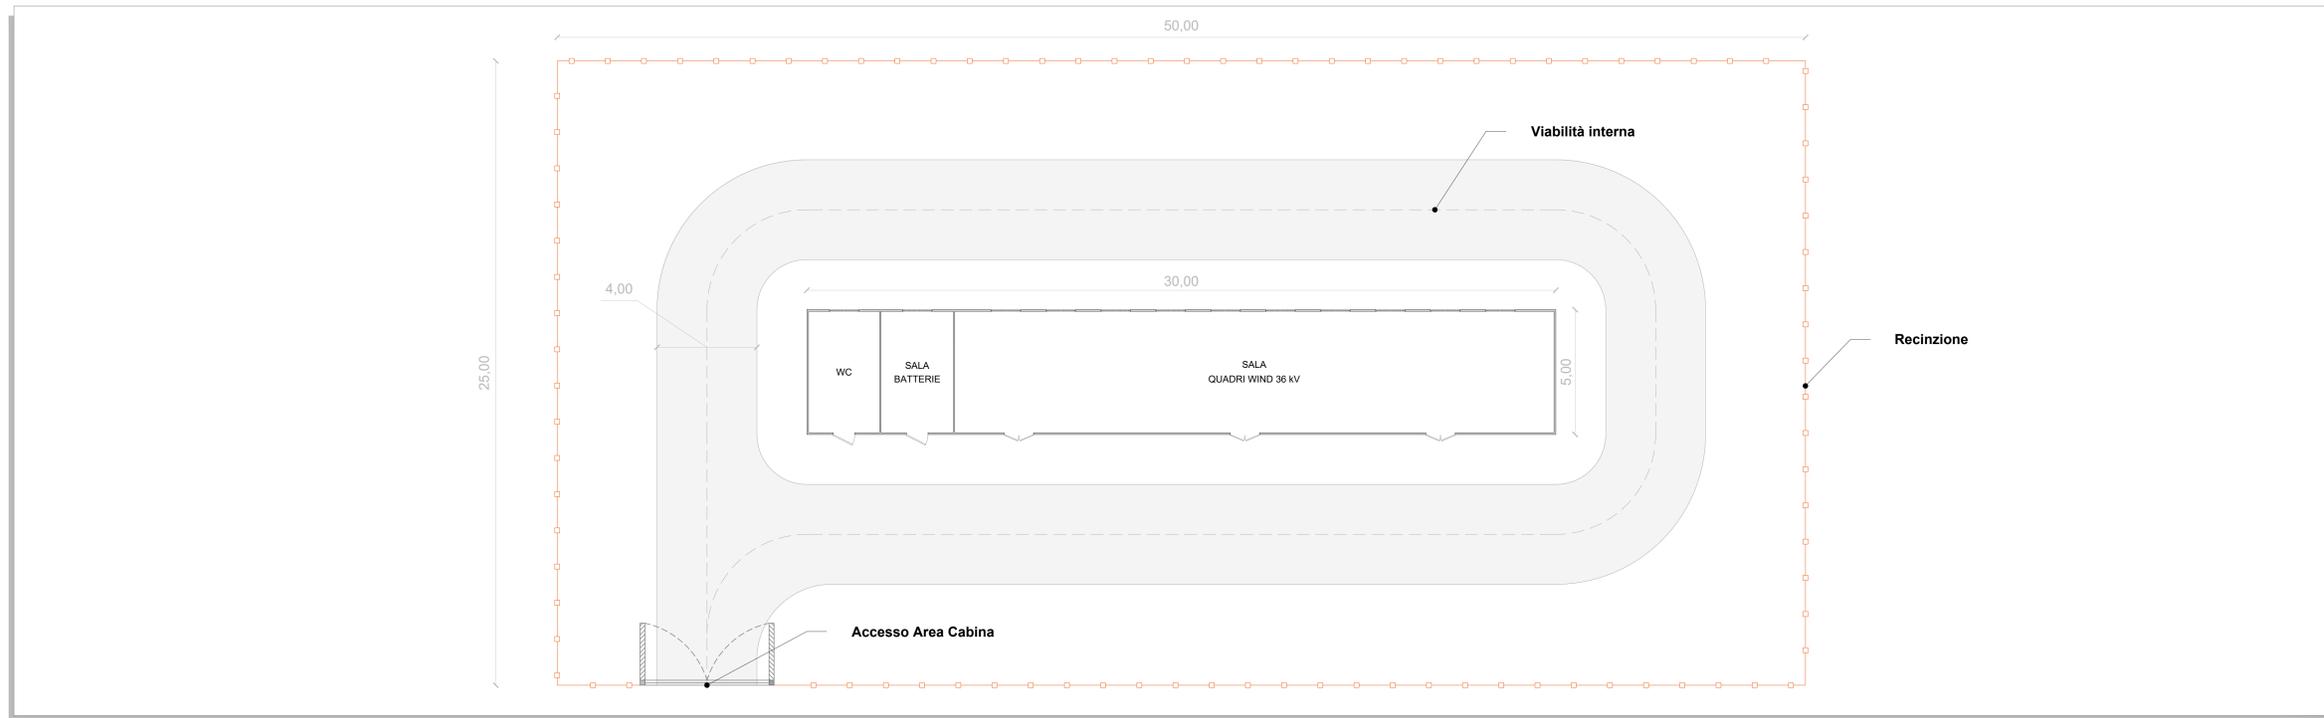


PIANTA QUOTATA - Scala 1:50




PROSPETTO A - Scala 1:50

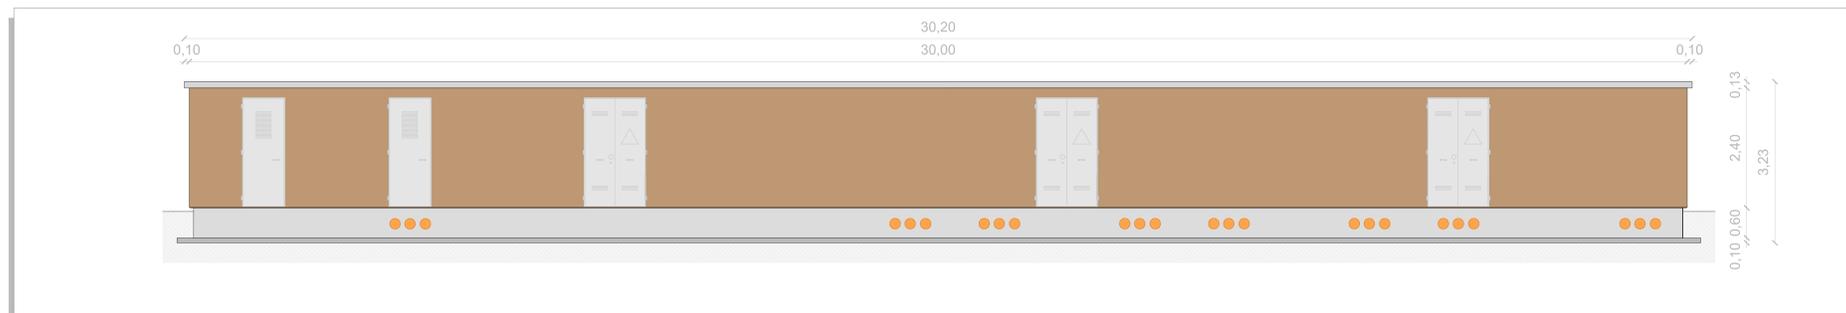


PROSPETTO C - Scala 1:50

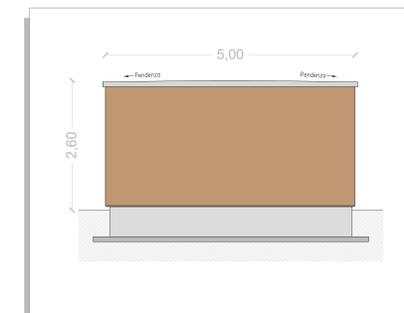

PROSPETTO B - Scala 1:50

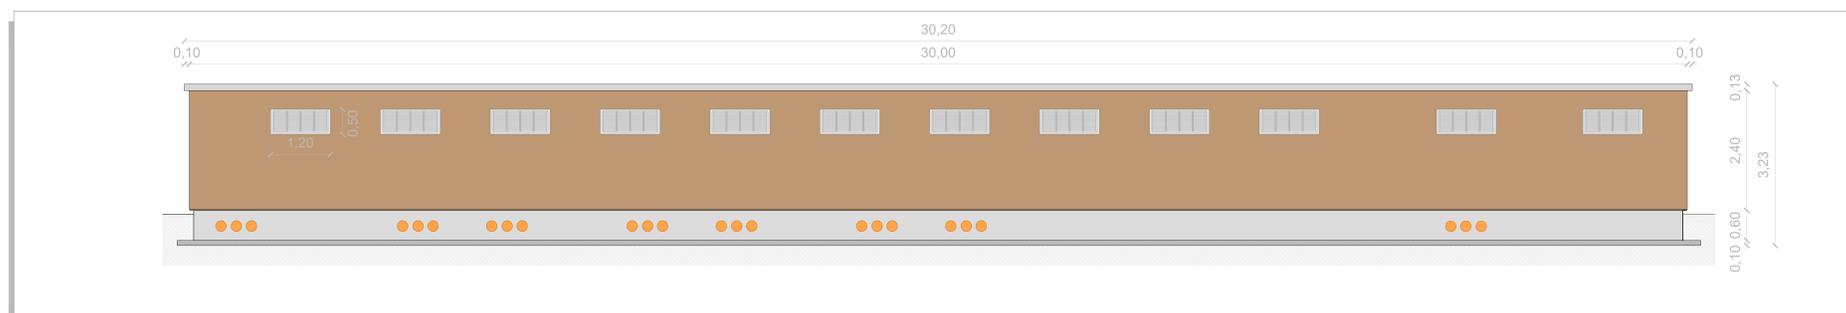

PROSPETTO D - Scala 1:50

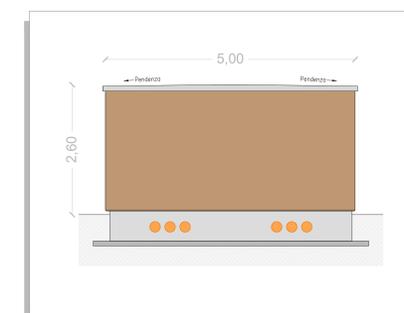

Rev.	Data	Descrizione	Dis.	Contr.	Appr.			
0	Nov 2023	EMISSIONE PER PROCEDURA DI VIA		FM	GF	GR		
Progettazione e SIA:			Committente:					
 IAT CONSULTING ENGINEERS Via Silea s.n.c. - 09122 - Cagliari (CA)			Incaricato: Giuseppe Biondini, Srl 2nd Floor, The Works, 1st Lombard Street, Firenze, 50100 MWQJ London (UK)			Respons. Abil. Del. S.1.1 Via Michele Marconi 29 09127 - Roma - RM		
PROGETTO DI COSTRUZIONE ED ESERCIZIO DI UN IMPIANTO EOLICO DELLA POTENZA DI 99 MW DENOMINATO "OLIVINDITA" DA REALIZZARSI NEL COMUNE DI ALA (DEI SARDI (SS)) CON LE RELATIVE OPERE DI CONNESSIONE ELETTRICHE								
CABINA COLLETRICE - PIANTE E PROSPETTI								
Nome documento: WIND006-TE12_Cabina collettrice - Pianta e prospetti								