## ELENCO PARTICELLE INTERESSATE

| Numero | Descrizione | Comune | Foglio | Particella | Qualità |
|---|---|---|---|---|---|
| 1 | Distribuzione interna 36 kV | Alà dei Sardi | 42 | 70 | MODELLO 26 |
| 2 | Distribuzione interna 36 kV | Alà dei Sardi | 42 | 72 | PASCOLO |
| 3 | Distribuzione interna 36 kV | Alà dei Sardi | 42 | 73 | PASCOLO |
| 4 | Distribuzione interna 36 kV | Alà dei Sardi | 42 | 74 | PASCOLO |
| 5 | Distribuzione interna 36 kV | Alà dei Sardi | 42 | 108 | PASCOLO |
| 6 | Distribuzione interna 36 kV | Alà dei Sardi | 42 | 141 | SEMINATIVO |
| 7 | Distribuzione interna 36 kV | Alà dei Sardi | 42 | 166 | MODELLO 26 |
| 8 | Distribuzione interna 36 kV | Alà dei Sardi | 42 | 183 | MODELLO 26 |
| 9 | Distribuzione interna 36 kV | Alà dei Sardi | 42 | 229 | PASCOLO ARB |
| 10 | Distribuzione interna 36 kV | Alà dei Sardi | 42 | 247 | PASCOLO |
| 11 | Distribuzione interna 36 kV | Alà dei Sardi | 42 | 250 | MODELLO 26 |
| 12 | Distribuzione interna 36 kV | Alà dei Sardi | 42 | 360 | PASCOLO |
| 13 | Distribuzione interna 36 kV | Alà dei Sardi | 47 | 77 | MODELLO 26 |
| 14 | Distribuzione interna 36 kV | Alà dei Sardi | 47 | 178 | MODELLO 26 |
| 15 | Distribuzione interna 36 kV | Alà dei Sardi | 47 | 181 | VIGNETO |
| 16 | Distribuzione interna 36 kV | Alà dei Sardi | 47 | 183 | MODELLO 26 |
| 17 | Distribuzione interna 36 kV | Alà dei Sardi | 47 | 1308 | PASCOLO ARB |
| 18 | Distribuzione interna 36 kV | Alà dei Sardi | 47 | 1392 | PASCOLO ARB |
| 19 | Distribuzione interna 36 kV | Alà dei Sardi | 47 | 1395 | PASCOLO ARB |
| 20 | Distribuzione interna 36 kV | Alà dei Sardi | 47 | 1398 | PASCOLO ARB |
| 21 | Distribuzione interna 36 kV | Alà dei Sardi | 47 | 1401 | PASCOLO ARB |
| 22 | Distribuzione interna 36 kV | Alà dei Sardi | 47 | 1404 | PASCOLO ARB |
| 23 | Distribuzione interna 36 kV | Alà dei Sardi | 47 | 1407 | MODELLO 26 |
| 24 | Distribuzione interna 36 kV | Alà dei Sardi | 47 | 1412 | PASCOLO ARB |
| 25 | Distribuzione interna 36 kV | Alà dei Sardi | 47 | 1422 | PASCOLO ARB |
| 26 | Distribuzione interna 36 kV | Alà dei Sardi | 47 | 1425 | VIGNETO |
| 27 | Distribuzione interna 36 kV | Alà dei Sardi | 47 | 1428 | PASCOLO ARB |
| 28 | Distribuzione interna 36 kV | Alà dei Sardi | 47 | 1431 | PASCOLO ARB |
| 29 | Distribuzione interna 36 kV | Alà dei Sardi | 47 | 1434 | PASCOLO ARB |
| 30 | Distribuzione interna 36 kV | Alà dei Sardi | 47 | 1437 | PASCOLO ARB |
| 31 | Distribuzione interna 36 kV | Alà dei Sardi | 47 | 1439 | PASCOLO ARB |
| 32 | Distribuzione interna 36 kV | Alà dei Sardi | 47 | 1442 | PASCOLO ARB |
| 33 | Distribuzione interna 36 kV | Alà dei Sardi | 47 | 1546 | VIGNETO |
| 34 | Distribuzione interna 36 kV | Alà dei Sardi | 47 | 1547 | VIGNETO |
| 35 | Distribuzione interna 36 kV | Alà dei Sardi | 47 | 1551 | VIGNETO |
| 36 | Distribuzione interna 36 kV | Alà dei Sardi | 47 | 1754 | VIGNETO |
| 37 | Distribuzione interna 36 kV | Alà dei Sardi | 47 | 1982 | VIGNETO |
| 38 | Distribuzione interna 36 kV | Alà dei Sardi | 48 | 58 | VIGNETO |
| 39 | Distribuzione interna 36 kV; Cavidotto 36 kV e cabina Collettrice 36 kV | Alà dei Sardi | 48 | 74 | PASCOLO |
| 40 | Distribuzione interna 36 kV | Alà dei Sardi | 48 | 184 | PASCOLO |
| 41 | Distribuzione interna 36 kV | Alà dei Sardi | 48 | 185 | PASCOLO |
| 42 | Distribuzione interna 36 kV e Cavidotto 36 kV | Alà dei Sardi | 48 | 253 | RELIT STRAD |
| 43 | Distribuzione interna 36 kV | Alà dei Sardi | 48 | 270 | PASCOLO ARB |
| 44 | Distribuzione interna 36 kV | Alà dei Sardi | 48 | 284 | |
| 45 | Distribuzione interna 36 kV | Alà dei Sardi | 48 | 286 | |
| 46 | Distribuzione interna 36 kV | Alà dei Sardi | 48 | 292 | PASCOLO |
| 47 | Distribuzione interna 36 kV | Alà dei Sardi | 48 | 294 | PASCOLO |
| 48 | Distribuzione interna 36 kV | Alà dei Sardi | 48 | 296 | PASCOLO |
| 49 | Distribuzione interna 36 kV | Alà dei Sardi | 48 | 298 | PASCOLO ARB |
| 50 | Distribuzione interna 36 kV | Alà dei Sardi | 48 | 302 | PASCOLO ARB |
| 51 | Distribuzione interna 36 kV | Alà dei Sardi | 48 | 306 | PASCOLO ARB |
| 52 | Distribuzione interna 36 kV | Alà dei Sardi | 48 | 308 | PASCOLO ARB |
| 53 | Distribuzione interna 36 kV | Alà dei Sardi | 48 | 311 | PASCOLO ARB |
| 54 | Distribuzione interna 36 kV | Alà dei Sardi | 48 | 318 | PASCOLO ARB |
| 55 | Distribuzione interna 36 kV | Alà dei Sardi | 48 | 319 | PASCOLO ARB |
| 56 | Distribuzione interna 36 kV | Alà dei Sardi | 48 | 320 | PASCOLO ARB |
| 57 | Distribuzione interna 36 kV | Alà dei Sardi | 48 | 321 | PASCOLO ARB |
| 58 | Distribuzione interna 36 kV | Alà dei Sardi | 48 | 421 | PASCOLO ARB |
| 59 | Distribuzione interna 36 kV | Alà dei Sardi | 48 | 472 | PASCOLO ARB |
| 60 | Distribuzione interna 36 kV | Alà dei Sardi | 48 | 484 | |
| 61 | Distribuzione interna 36 kV | Alà dei Sardi | 49 | 13 | MODELLO 26 |
| 62 | Distribuzione interna 36 kV | Alà dei Sardi | 49 | 14 | MODELLO 26 |
| 63 | Distribuzione interna 36 kV | Alà dei Sardi | 49 | 16 | PASCOLO ARB |
| 64 | Distribuzione interna 36 kV | Alà dei Sardi | 49 | 20 | INCOLT PROD |
| 65 | Distribuzione interna 36 kV | Alà dei Sardi | 49 | 46 | PASCOLO |
| 66 | Distribuzione interna 36 kV | Alà dei Sardi | 49 | 47 | PASCOLO |
| 67 | Distribuzione interna 36 kV | Alà dei Sardi | 49 | 48 | PASCOLO |
| 68 | Distribuzione interna 36 kV | Alà dei Sardi | 49 | 49 | PASCOLO ARB |
| 69 | Distribuzione interna 36 kV | Alà dei Sardi | 49 | 81 | MODELLO 26 |
| 70 | Distribuzione interna 36 kV | Alà dei Sardi | 49 | 94 | MODELLO 26 |
| 71 | Distribuzione interna 36 kV | Alà dei Sardi | 49 | 96 | MODELLO 26 |
| 72 | Distribuzione interna 36 kV | Alà dei Sardi | 49 | 117 | PASCOLO |
| 73 | Distribuzione interna 36 kV | Alà dei Sardi | 49 | 118 | PASCOLO |
| 74 | Distribuzione interna 36 kV | Alà dei Sardi | 49 | 119 | PASCOLO |
| 75 | Distribuzione interna 36 kV | Alà dei Sardi | 49 | 120 | PASCOLO |
| 76 | Distribuzione interna 36 kV | Alà dei Sardi | 49 | 121 | PASCOLO |
| 77 | Distribuzione interna 36 kV | Alà dei Sardi | 49 | 122 | PASCOLO |
| 78 | Distribuzione interna 36 kV | Alà dei Sardi | 49 | 137 | PASCOLO |
| 79 | Distribuzione interna 36 kV | Alà dei Sardi | 49 | 138 | PASCOLO |
| 80 | Distribuzione interna 36 kV | Alà dei Sardi | 49 | 139 | PASCOLO |
| 81 | Distribuzione interna 36 kV | Alà dei Sardi | 49 | 143 | PASCOLO ARB |
| 82 | Distribuzione interna 36 kV | Alà dei Sardi | 49 | 159 | MODELLO 26 |
| 83 | Distribuzione interna 36 kV | Alà dei Sardi | 49 | 160 | PASCOLO ARB |
| 84 | Distribuzione interna 36 kV | Alà dei Sardi | 49 | 193 | PASCOLO |
| 85 | Distribuzione interna 36 kV | Alà dei Sardi | 49 | 203 | PASCOLO |
| 86 | Distribuzione interna 36 kV | Alà dei Sardi | 50 | 1 | PASCOLO |
| 87 | Distribuzione interna 36 kV | Alà dei Sardi | 50 | 2 | PASCOLO |
| 88 | Distribuzione interna 36 kV | Alà dei Sardi | 50 | 3 | PASCOLO |
| 89 | Distribuzione interna 36 kV | Alà dei Sardi | 50 | 5 | |
| 90 | Distribuzione interna 36 kV | Alà dei Sardi | 50 | 15 | MODELLO 26 |
| 91 | Distribuzione interna 36 kV | Alà dei Sardi | 50 | 19 | PASCOLO |
| 92 | Distribuzione interna 36 kV | Alà dei Sardi | 50 | 20 | PASCOLO |
| 93 | Distribuzione interna 36 kV | Alà dei Sardi | 50 | 25 | MODELLO 26 |
| 94 | Distribuzione interna 36 kV | Alà dei Sardi | 50 | 27 | PASCOLO ARB |
| 95 | Distribuzione interna 36 kV | Alà dei Sardi | 50 | 28 | MODELLO 26 |
| 96 | Distribuzione interna 36 kV | Alà dei Sardi | 50 | 29 | MODELLO 26 |
| 97 | Distribuzione interna 36 kV | Alà dei Sardi | 50 | 39 | |
| 98 | Distribuzione interna 36 kV | Alà dei Sardi | 50 | 40 | PASCOLO |
| 99 | Distribuzione interna 36 kV | Alà dei Sardi | 50 | 44 | PASCOLO ARB |
| 100 | Distribuzione interna 36 kV | Alà dei Sardi | 50 | 45 | PASCOLO |
| 101 | Distribuzione interna 36 kV | Alà dei Sardi | 50 | 49 | PASCOLO |
| 102 | Distribuzione interna 36 kV | Alà dei Sardi | 50 | 50 | PASCOLO |
| 103 | Distribuzione interna 36 kV | Alà dei Sardi | 50 | 64 | PASCOLO ARB |
| 104 | Distribuzione interna 36 kV | Alà dei Sardi | 50 | 89 | PASCOLO |
| 105 | Distribuzione interna 36 kV | Alà dei Sardi | 50 | 109 | MODELLO 26 |
| 106 | Distribuzione interna 36 kV | Alà dei Sardi | 50 | 115 | PASCOLO |
| 107 | Distribuzione interna 36 kV | Alà dei Sardi | 50 | 116 | PASCOLO |
| 108 | Distribuzione interna 36 kV | Alà dei Sardi | 50 | 124 | PASCOLO |
| 109 | Distribuzione interna 36 kV | Alà dei Sardi | 50 | 126 | MODELLO 26 |
| 110 | Distribuzione interna 36 kV | Alà dei Sardi | 50 | 128 | MODELLO 26 |
| 111 | Distribuzione interna 36 kV | Alà dei Sardi | 50 | 130 | PASCOLO |
| 112 | Distribuzione interna 36 kV | Alà dei Sardi | 50 | 131 | MODELLO 26 |
| 113 | Distribuzione interna 36 kV | Alà dei Sardi | 50 | 135 | PASCOLO ARB |
| 114 | Distribuzione interna 36 kV | Alà dei Sardi | 50 | 146 | PASCOLO |
| 115 | Distribuzione interna 36 kV | Alà dei Sardi | 50 | 147 | |
| 116 | Distribuzione interna 36 kV | Alà dei Sardi | 50 | 152 | PASCOLO |
| 117 | Distribuzione interna 36 kV | Alà dei Sardi | 50 | 159 | VIGNETO |
| 118 | Distribuzione interna 36 kV | Alà dei Sardi | 50 | 164 | PASCOLO |
| 119 | Distribuzione interna 36 kV | Alà dei Sardi | 50 | 169 | PASCOLO ARB |
| 120 | Distribuzione interna 36 kV | Alà dei Sardi | 50 | 172 | PASCOLO |
| 121 | Distribuzione interna 36 kV | Alà dei Sardi | 50 | 175 | VIGNETO |

| Numero | Descrizione | Comune | Foglio | Particella | Qualità |
|---|---|---|---|---|---|
| 122 | Distribuzione interna 36 kV | Alà dei Sardi | 50 | 176 | VIGNETO |
| 123 | Distribuzione interna 36 kV | Alà dei Sardi | 50 | 211 | PASCOLO |
| 124 | Distribuzione interna 36 kV | Alà dei Sardi | 50 | 225 | MODELLO 26 |
| 125 | Distribuzione interna 36 kV | Alà dei Sardi | 50 | 226 | PASCOLO |
| 126 | Distribuzione interna 36 kV | Alà dei Sardi | 50 | 229 | PASCOLO |
| 127 | Distribuzione interna 36 kV | Alà dei Sardi | 50 | 232 | PASCOLO |
| 128 | Distribuzione interna 36 kV | Alà dei Sardi | 50 | 251 | PASCOLO |
| 129 | Distribuzione interna 36 kV | Alà dei Sardi | 50 | 252 | MODELLO 26 |
| 130 | Distribuzione interna 36 kV | Alà dei Sardi | 50 | 263 | PASCOLO |
| 131 | Distribuzione interna 36 kV | Alà dei Sardi | 50 | 265 | PASCOLO ARB |
| 132 | Distribuzione interna 36 kV | Alà dei Sardi | 50 | 266 | PASCOLO ARB |
| 133 | Distribuzione interna 36 kV | Alà dei Sardi | 50 | 267 | PASCOLO ARB |
| 134 | Distribuzione interna 36 kV | Alà dei Sardi | 50 | 268 | PASCOLO ARB |
| 135 | Distribuzione interna 36 kV | Alà dei Sardi | 50 | 274 | PASCOLO |
| 136 | Distribuzione interna 36 kV | Alà dei Sardi | 50 | 289 | VIGNETO |
| 137 | Distribuzione interna 36 kV | Alà dei Sardi | 50 | 300 | PASCOLO |
| 138 | Distribuzione interna 36 kV | Alà dei Sardi | 50 | 331 | MODELLO 26 |
| 139 | Distribuzione interna 36 kV | Alà dei Sardi | 51 | 13 | MODELLO 26 |
| 140 | Distribuzione interna 36 kV | Alà dei Sardi | 51 | 32 | PASCOLO |
| 141 | Distribuzione interna 36 kV | Alà dei Sardi | 51 | 56 | PASCOLO ARB |
| 142 | Distribuzione interna 36 kV | Alà dei Sardi | 51 | 68 | MODELLO 26 |
| 143 | Distribuzione interna 36 kV | Alà dei Sardi | 51 | 69 | MODELLO 26 |
| 144 | Distribuzione interna 36 kV | Alà dei Sardi | 51 | 70 | MODELLO 26 |
| 145 | Distribuzione interna 36 kV | Alà dei Sardi | 51 | 71 | PASCOLO ARB |
| 146 | Distribuzione interna 36 kV | Alà dei Sardi | 51 | 73 | PASCOLO ARB |
| 147 | Distribuzione interna 36 kV | Alà dei Sardi | 51 | 74 | MODELLO 26 |
| 148 | Distribuzione interna 36 kV | Alà dei Sardi | 51 | 75 | PASCOLO |
| 149 | Distribuzione interna 36 kV | Alà dei Sardi | 51 | 76 | PASCOLO |
| 150 | Distribuzione interna 36 kV | Alà dei Sardi | 51 | 109 | PASCOLO |
| 151 | Distribuzione interna 36 kV | Alà dei Sardi | 51 | 113 | MODELLO 26 |
| 152 | Distribuzione interna 36 kV | Alà dei Sardi | 51 | 124 | PASCOLO |
| 153 | Distribuzione interna 36 kV | Alà dei Sardi | 51 | 207 | PASCOLO |
| 154 | Distribuzione interna 36 kV | Alà dei Sardi | 51 | 208 | PASCOLO |
| 155 | Distribuzione interna 36 kV | Alà dei Sardi | 51 | 212 | PASCOLO |
| 156 | Distribuzione interna 36 kV | Alà dei Sardi | 51 | 234 | PASCOLO |
| 157 | Distribuzione interna 36 kV | Alà dei Sardi | 51 | 263 | PASCOLO |
| 158 | Distribuzione interna 36 kV | Alà dei Sardi | 51 | 266 | PASCOLO |
| 159 | Distribuzione interna 36 kV | Alà dei Sardi | 51 | 281 | PASCOLO |
| 160 | Distribuzione interna 36 kV | Alà dei Sardi | 51 | 290 | PASCOLO |
| 161 | Distribuzione interna 36 kV | Alà dei Sardi | 51 | 308 | VIGNETO |
| 162 | Distribuzione interna 36 kV | Alà dei Sardi | 51 | 311 | PASCOLO |
| 163 | Distribuzione interna 36 kV | Alà dei Sardi | 51 | 316 | PASCOLO |
| 164 | Distribuzione interna 36 kV | Alà dei Sardi | 51 | 317 | PASCOLO |
| 165 | Distribuzione interna 36 kV | Alà dei Sardi | 51 | 319 | PASCOLO ARB |
| 166 | Distribuzione interna 36 kV | Alà dei Sardi | 51 | 369 | PASCOLO |
| 167 | Distribuzione interna 36 kV | Alà dei Sardi | 51 | 391 | PASCOLO |
| 168 | Distribuzione interna 36 kV | Alà dei Sardi | 51 | 392 | PASCOLO ARB |
| 169 | Distribuzione interna 36 kV | Alà dei Sardi | 51 | 394 | PASCOLO ARB |
| 170 | Distribuzione interna 36 kV | Alà dei Sardi | 51 | 398 | PASCOLO |
| 171 | Distribuzione interna 36 kV | Alà dei Sardi | 51 | 442 | MODELLO 26 |
| 172 | Distribuzione interna 36 kV | Alà dei Sardi | 51 | 443 | MODELLO 27 |
| 173 | Distribuzione interna 36 kV | Alà dei Sardi | 51 | 444 | PASCOLO |
| 174 | Distribuzione interna 36 kV | Alà dei Sardi | 52 | 80 | PASCOLO |
| 175 | Distribuzione interna 36 kV | Alà dei Sardi | 52 | 83 | PASCOLO |
| 176 | Distribuzione interna 36 kV | Alà dei Sardi | 52 | 114 | MODELLO 26 |
| 177 | Distribuzione interna 36 kV | Alà dei Sardi | 52 | 115 | PASCOLO |
| 178 | Distribuzione interna 36 kV | Alà dei Sardi | 52 | 148 | PASCOLO ARB |
| 179 | Distribuzione interna 36 kV | Alà dei Sardi | 54 | 1 | PASCOLO |
| 180 | Distribuzione interna 36 kV | Alà dei Sardi | 54 | 2 | MODELLO 26 |
| 181 | Distribuzione interna 36 kV | Alà dei Sardi | 54 | 5 | PASCOLO |
| 182 | Distribuzione interna 36 kV | Alà dei Sardi | 54 | 7 | PASCOLO |
| 183 | Distribuzione interna 36 kV | Alà dei Sardi | 54 | 10 | PASCOLO ARB |
| 184 | Distribuzione interna 36 kV | Alà dei Sardi | 54 | 11 | MODELLO 26 |
| 185 | Distribuzione interna 36 kV | Alà dei Sardi | 54 | 12 | MODELLO 26 |
| 186 | Distribuzione interna 36 kV | Alà dei Sardi | 54 | 14 | PASCOLO |
| 187 | Distribuzione interna 36 kV | Alà dei Sardi | 54 | 19 | MODELLO 26 |
| 188 | Distribuzione interna 36 kV | Alà dei Sardi | 54 | 20 | MODELLO 26 |
| 189 | Distribuzione interna 36 kV | Alà dei Sardi | 54 | 58 | PASCOLO ARB |
| 190 | Distribuzione interna 36 kV | Alà dei Sardi | 54 | 91 | MODELLO 26 |
| 191 | Distribuzione interna 36 kV | Alà dei Sardi | 54 | 104 | MODELLO 26 |
| 192 | Distribuzione interna 36 kV | Alà dei Sardi | 54 | 105 | PASCOLO |
| 193 | Distribuzione interna 36 kV | Alà dei Sardi | 54 | 106 | PASCOLO |
| 194 | Distribuzione interna 36 kV | Alà dei Sardi | 54 | 107 | PASCOLO |
| 195 | Distribuzione interna 36 kV | Alà dei Sardi | 54 | 128 | ENTE URBANO |
| 196 | Distribuzione interna 36 kV | Alà dei Sardi | 54 | 158 | PASCOLO |
| 197 | Distribuzione interna 36 kV | Alà dei Sardi | 54 | 159 | PASCOLO |
| 198 | Distribuzione interna 36 kV | Alà dei Sardi | 54 | 160 | PASCOLO |
| 199 | Distribuzione interna 36 kV | Alà dei Sardi | 54 | 163 | PASCOLO |
| 200 | Distribuzione interna 36 kV | Alà dei Sardi | 54 | 164 | PASCOLO |
| 201 | Distribuzione interna 36 kV | Alà dei Sardi | 54 | 168 | PASCOLO |
| 202 | Distribuzione interna 36 kV | Alà dei Sardi | 54 | 174 | PASCOLO |
| 203 | Distribuzione interna 36 kV | Alà dei Sardi | 54 | 177 | PASCOLO |
| 204 | Distribuzione interna 36 kV | Alà dei Sardi | 54 | 181 | PASCOLO |
| 205 | Cavidotto 36 kV | Alà dei Sardi | 48 | 90 | PASCOLO ARB |
| 206 | Cavidotto 36 kV | Alà dei Sardi | 48 | 261 | PASCOLO ARB |
| 207 | Cavidotto 36 kV | Alà dei Sardi | 49 | 243 | MODELLO 26 |
| 208 | Cavidotto 36 kV | Alà dei Sardi | 49 | 244 | MODELLO 26 |
| 209 | Cavidotto 36 kV | Alà dei Sardi | 55 | 1 | PASCOLO |
| 210 | Cavidotto 36 kV | Alà dei Sardi | 55 | 3 | PASCOLO |
| 211 | Cavidotto 36 kV | Alà dei Sardi | 55 | 13 | PASCOLO |
| 212 | Cavidotto 36 kV | Bitti | 35 | 6 | PASCOLO ARB |
| 213 | Cavidotto 36 kV | Bitti | 41 | 38 | PASCOLO |
| 214 | Cavidotto 36 kV e Cabina Collettrice 36 kV | Bitti | 41 | 78 | SEMINATIVO |
| 215 | Cavidotto 36 kV | Bitti | 41 | 92 | PASCOLO |
| 216 | Cavidotto 36 kV | Bitti | 42 | 37 | PASCOLO |
| 217 | Cavidotto 36 kV | Bitti | 42 | 39 | PASCOLO |
| 218 | Cavidotto 36 kV | Bitti | 42 | 41 | PASCOLO |
| 219 | Cavidotto 36 kV | Bitti | 42 | 43 | PASCOLO |
| 220 | Cavidotto 36 kV | Bitti | 43 | 44 | PASCOLO |
| 221 | Cavidotto 36 kV | Bitti | 43 | 58 | SCIPPRESSO |
| 222 | Cavidotto 36 kV | Bitti | 43 | 83 | PASCOLO |
| 223 | Cavidotto 36 kV | Bitti | 43 | 87 | PASCOLO |
| 224 | Cavidotto 36 kV | Bitti | 43 | 106 | PASCOLO |
| 225 | Cavidotto 36 kV | Bitti | 43 | 112 | PASCOLO |
| 226 | Cavidotto 36 kV | Bitti | 43 | 113 | ENTE URBANO |
| 227 | Cavidotto 36 kV | Bitti | 43 | 116 | PASCOLO |
| 228 | Cavidotto 36 kV | Bitti | 43 | 118 | PASCOLO |
| 229 | Cavidotto 36 kV | Bitti | 43 | 121 | PASCOLO |
| 230 | Cavidotto 36 kV | Bitti | 43 | 124 | PASCOLO |
| 231 | Cavidotto 36 kV | Buddusò | 26 | 2 | MODELLO 26 |
| 232 | Cavidotto 36 kV | Buddusò | 26 | 6 | INCOLT PROD |
| 233 | Cavidotto 36 kV | Buddusò | 26 | 10 | INCOLT PROD |
| 234 | Cavidotto 36 kV | Buddusò | 34 | 1 | MODELLO 26 |
| 235 | Cavidotto 36 kV | Buddusò | 34 | 2 | MODELLO 26 |
| 236 | Cavidotto 36 kV | Buddusò | 34 | 4 | MODELLO 26 |
| 237 | Cavidotto 36 kV | Buddusò | 34 | 5 | MODELLO 26 |
| 238 | Cavidotto 36 kV | Buddusò | 35 | 3 | INCOLT PROD |
| 239 | Cavidotto 36 kV | Buddusò | 54 | 18 | MODELLO 26 |
| 240 | Cavidotto 36 kV | Buddusò | 54 | 19 | MODELLO 26 |
| 241 | Cavidotto 36 kV | Buddusò | 55 | 1 | PASCOLO ARB |
| 242 | Cavidotto 36 kV | Buddusò | 55 | 3 | PASCOLO |

## TRACCIATO CAVIDOTTI SU PLANIMETRIA CATASTALE - QUADRO 4 - SCALA 1:4.000




### LEGENDA

| SIMBOLO | DESCRIZIONE |
|---|---|
| XX | Particella catastale |
| XX | Particella catastale intersecata dal cavidotto |
| | Limiti amministrativi comunali |
| | Fogli catastali |
| | Cavidotto 36 kV |

### INQUADRAMENTO - SCALA 1:100.000

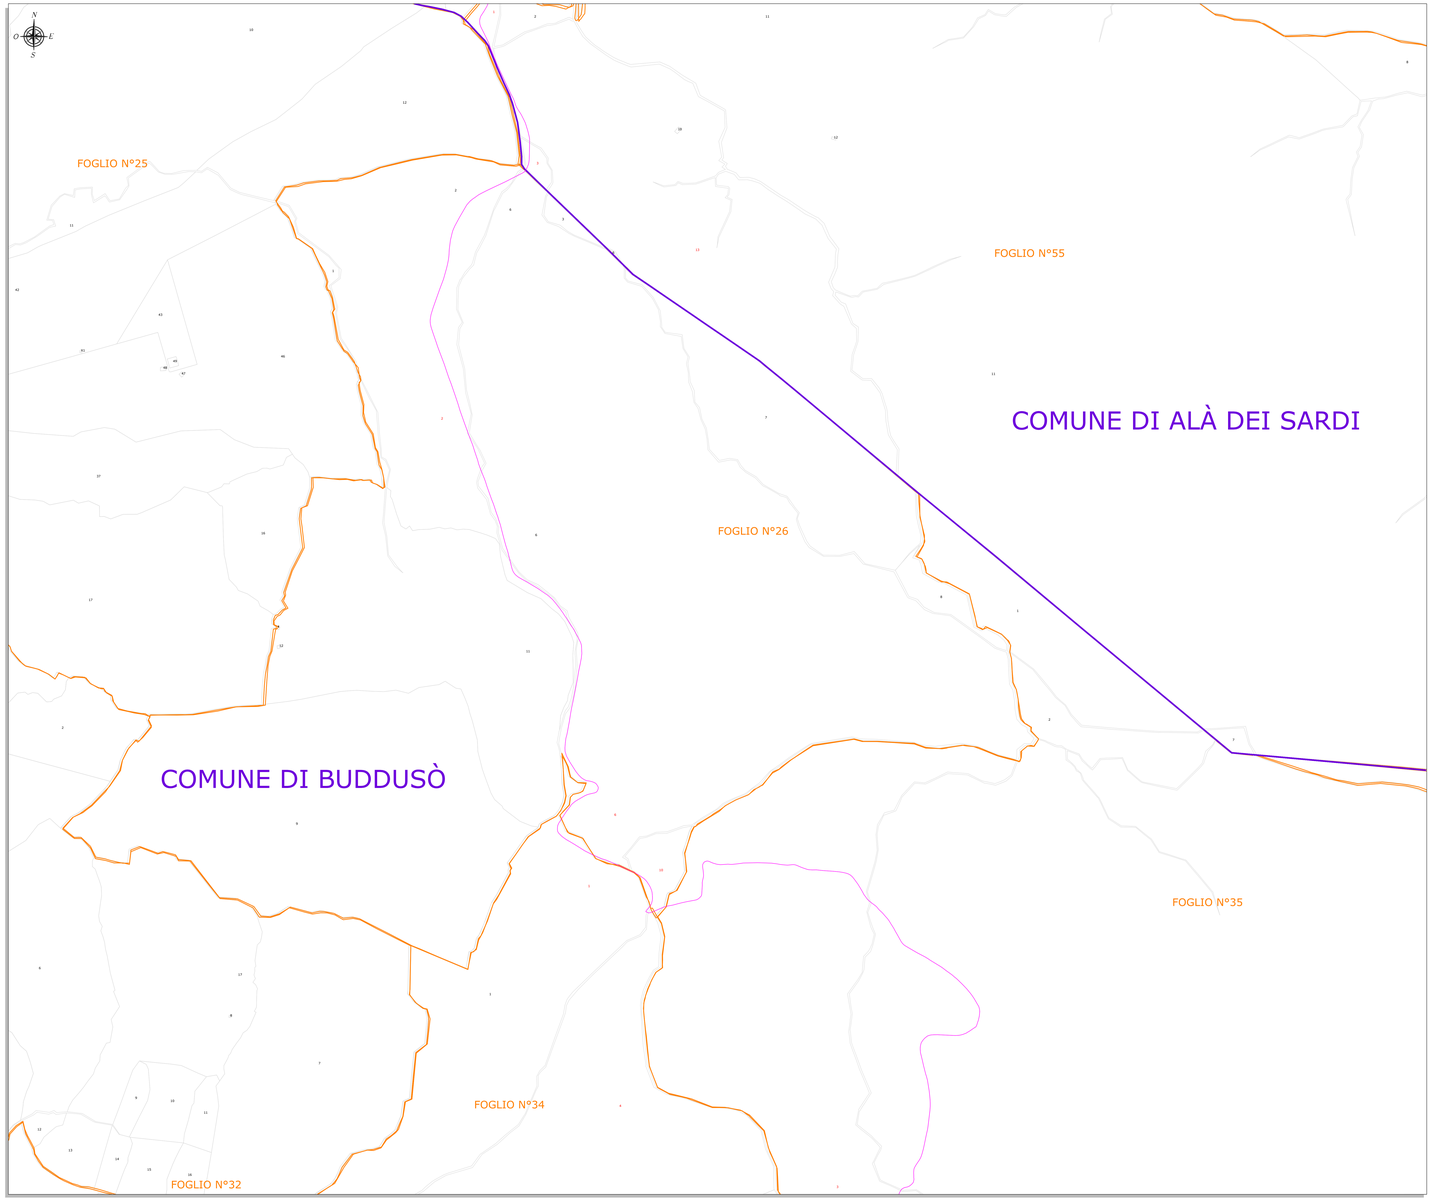


ORDINE INGEGNERI PROVINCIA SASSARI n. 1413 Dott. Ing. Giuseppe Frongia

| Rev. | Data | Descrizione | Dis. | Contr. | Appr. |
|---|---|---|---|---|---|
| 0 | Nov.2023 | EMISSIONE PER PROCEDURA DI VIA | FM | GF | QR |

Progettazione e SIA: IBT INGEGNERIA E PROGETTI Via Dora n.1 - 09122 - Cagliari (CA)

Incaricato: Geotecnica Perforazioni Srl Di Fiorio Vito Marino Via Provinciale Marina Mores 09126 Cagliari (CA)

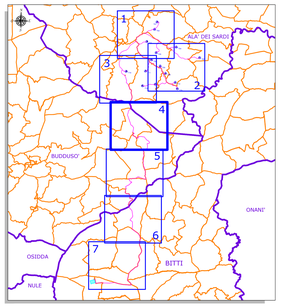Committente: Repower Vd Dei Sardi S.r.l. Via Mistral Nesvad 20 00197 Roma - RM

PROGETTO DI COSTRUZIONE ED ESERCIZIO DI UN IMPIANTO EOLICO DELLA POTENZA DI 99 MW DENOMINATO "ELVENITTA" DA REALIZZARSI NEL COMUNI DI ALA' DEI SARDI ISSI CON LE RELATIVE OPERE DI CONNESSIONE ELETTRICHE

Commessa n°: 2022/0337

Dis. n°: **WIN0006-TE2d**

**TRACCIATO CAVIDOTTI SU PLANIMETRIA CATASTALE**

Revisione:

Scala: **1:100.000-4.000**

Sostituisce il:

Sostituito dal:

Nome documento: WIN0006-TE2_Tracciato cavidotti su planimetria catastale