



CARTA CON INDIVIDUAZIONE DELLE AREE IDONEE PER LA INSTALLAZIONE DI IMPIANTI A FONTI RINNOVABILI - Art. 20 D.Lgs. 199-2021

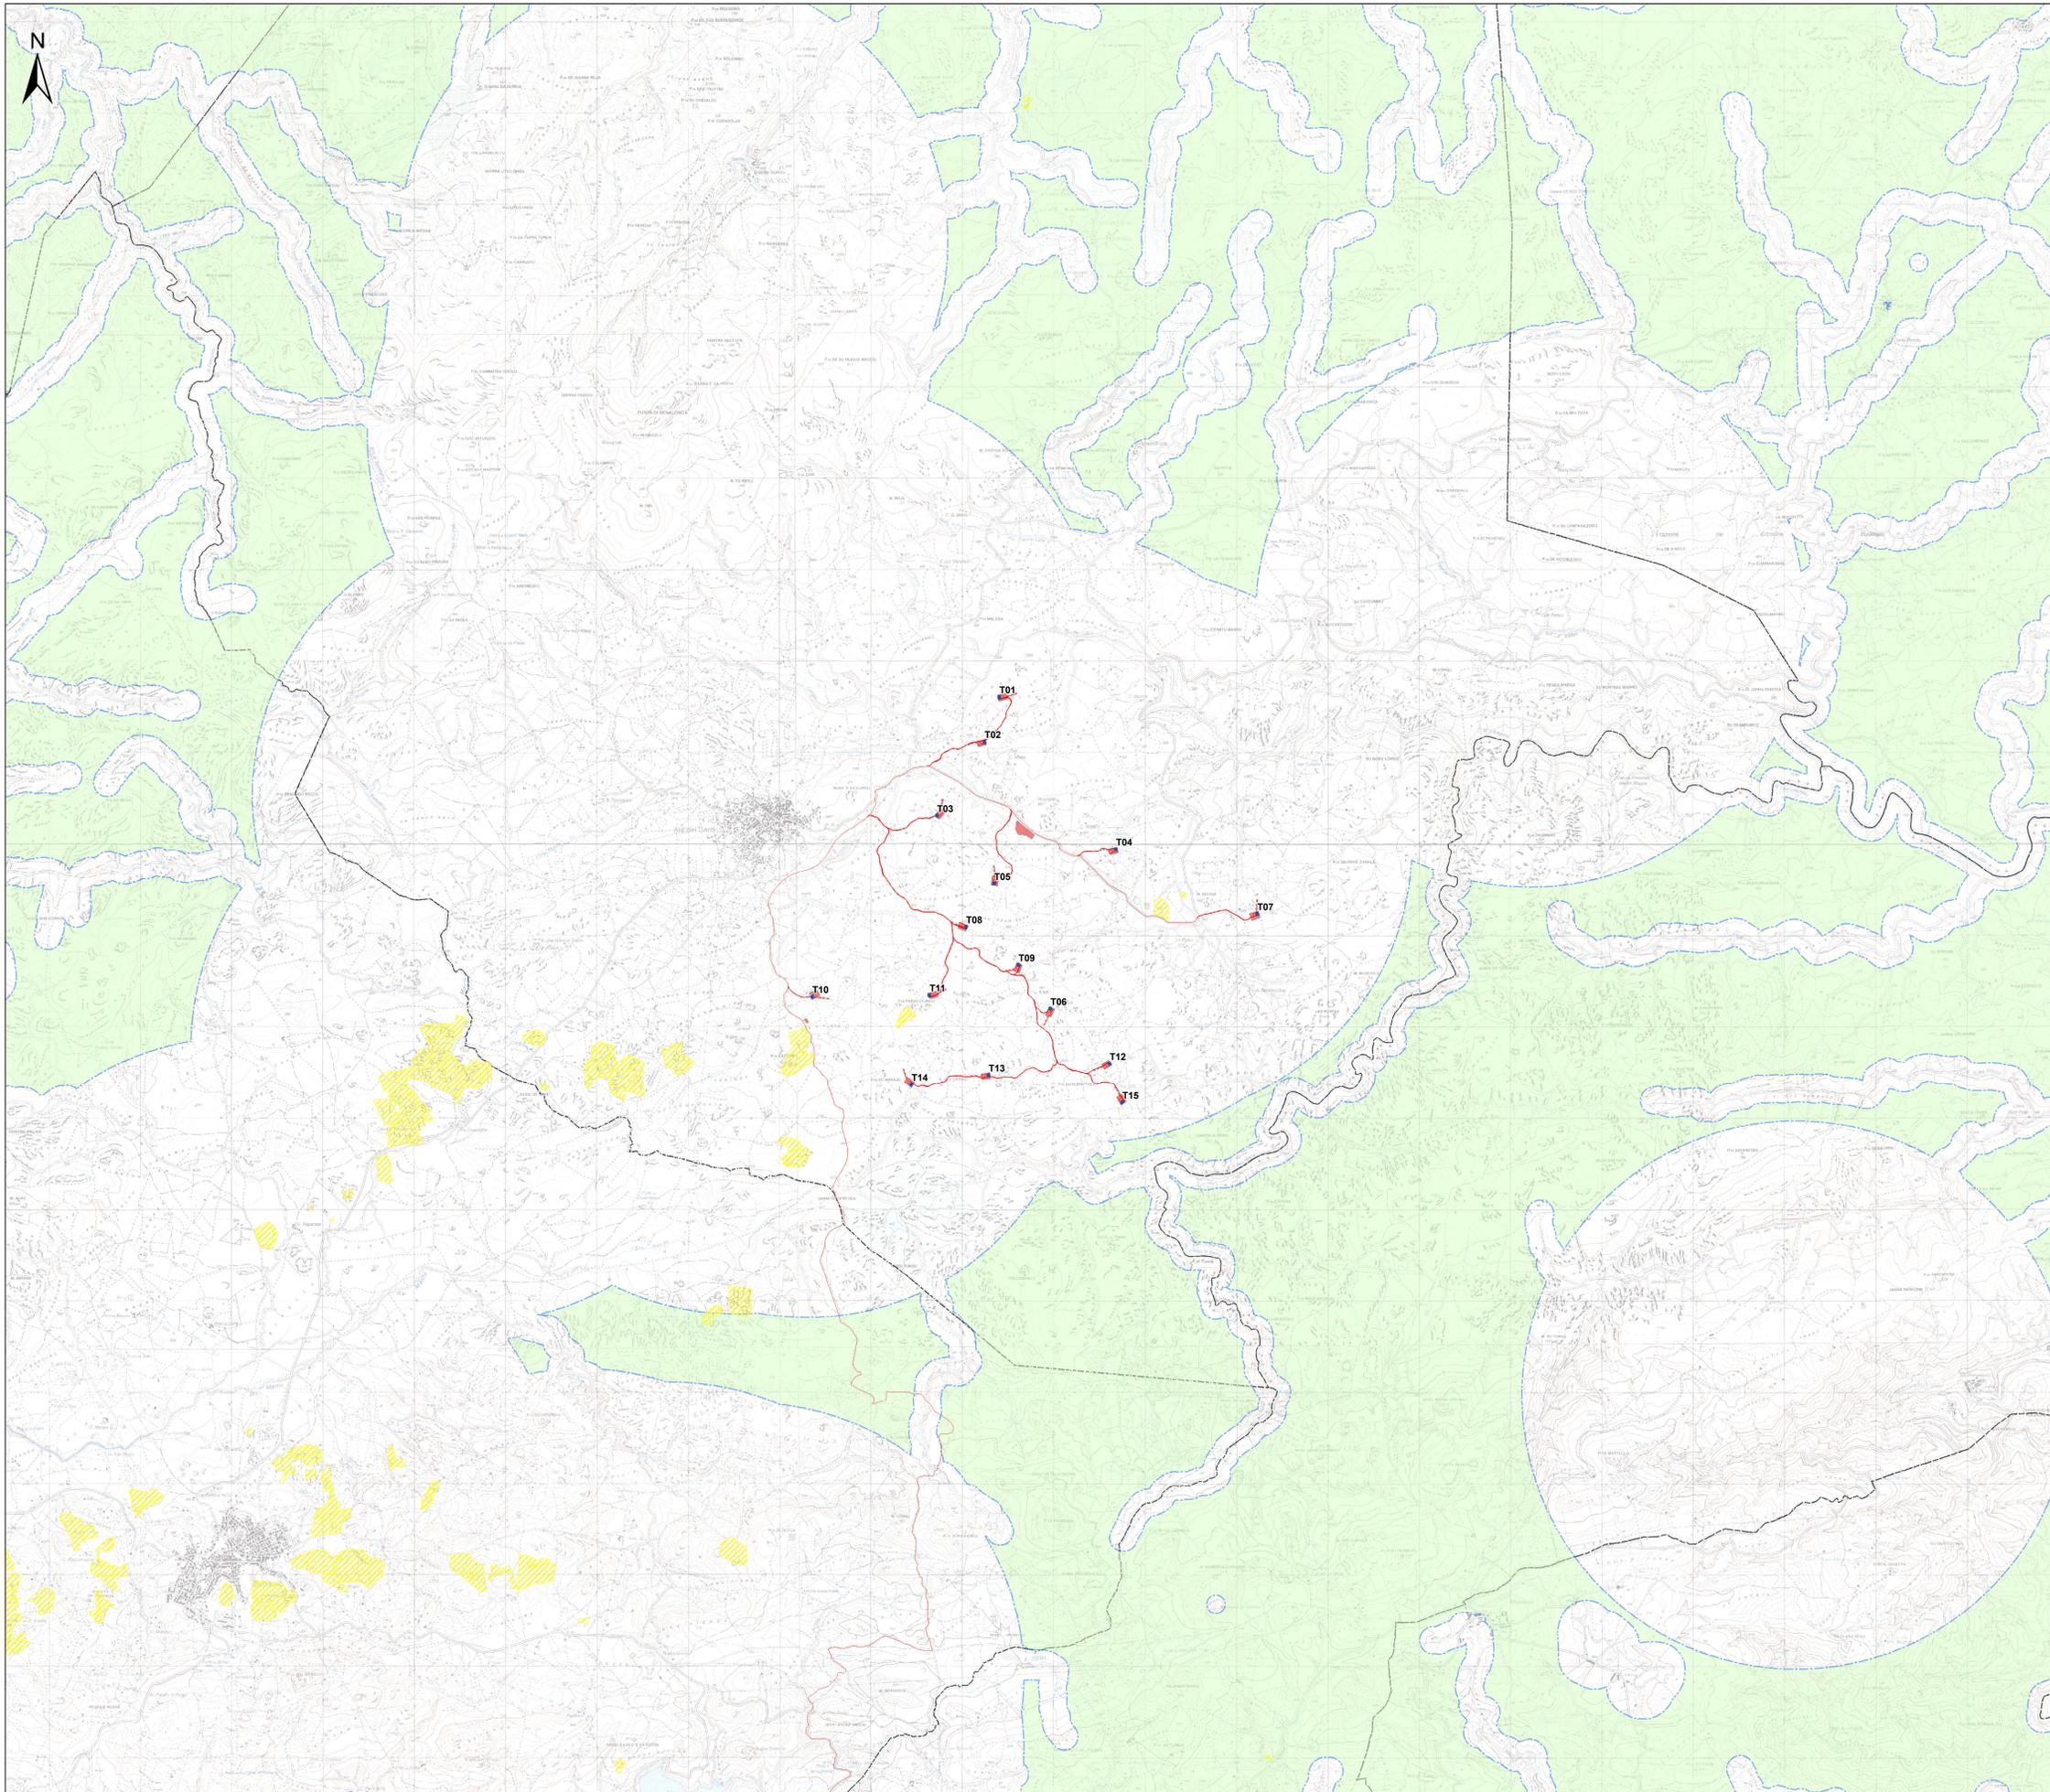

Legenda

- Aerogeneratori
- Opere in Progetto
- Opere in Progetto
- Futura SE RTN 380-150-36kV
- ▨ Area idonea - ex art.20, lettera b) D.Lgs. 199/2021 (Siti inquinati individuati dal PPR)
- ▨ Area idonea - ex art.20, lettera c) D.Lgs. 199/2021 (Cave Inattive - Fonte: PRAE Piano Regionale Attività Estrattive)
- ▨ Cave e aree estrattive (Fonte: PRAE Piano Regionale Attività Estrattive e DBG7 2022)
- ▨ Area idonea - ex art.20, lettera c-quater) D.Lgs. 199/2021
- Limiti comunali

★ In riferimento agli areali rappresentati secondo quanto definito dalla lettera c-quater del D.Lgs. n. 199 del 2021 e ss.mm.ii., derivano dall'identificazione:
 1) delle aree che non sono ricomprese nel perimetro dei beni sottoposti a tutela ai sensi del D.Lgs. n. 22 gennaio 2004 incluse le zone gravate da usi civici di cui all'articolo 142, comma 1, lettera h), del medesimo decreto.
 2) delle aree che non sono ricomprese all'interno delle fasce di rispetto pari a 3000 metri dei beni sottoposti a tutela ai sensi della parte seconda oppure dell'articolo 136 del D.Lgs. n. 42 del 22 gennaio 2004. Nello specifico, per individuare i beni sottoposti a tutela ai sensi della parte seconda del D.Lgs. n. 42 del 22 gennaio 2004, si è fatto riferimento a quanto stabilito dall'art.10 comma 3, ovvero tutti i beni culturali con la dichiarazione prevista dall'articolo 13.

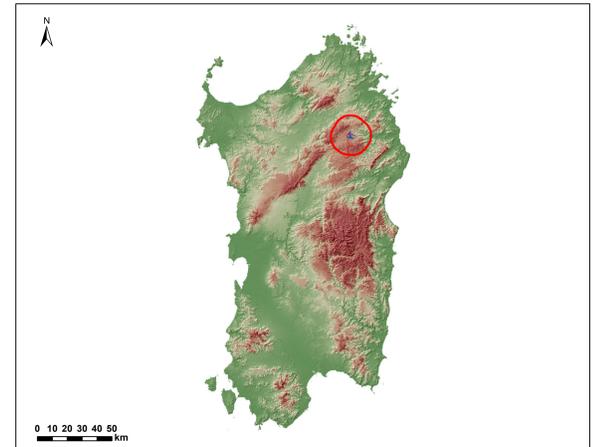

Rev.	Data	Descrizione	IAT	GF	QR
0	Nov.2023	Emissione per procedura di VIA			

Progettazione e SIA: iat consulenza Via Sissa s.n.c. - 09121 - Cagliari (CA)	Incaricato: Quozzo - Renzoletto, 16 Via Fico - 09121 - Cagliari (CA)	Committente: Ripart. Ala Dei Sardi S.r.l. Via Giulio Cesare 18 00187 Roma - RM
---	---	--

PROGETTO DI COSTRUZIONE ED ESERCIZIO DI UN IMPIANTO EOLICO DELLA POTENZA DI 99 MW DENOMINATO "OLVINDITTA" DA REALIZZARSI NEL COMUNE DI ALA DEI SARDI INSIEME CON LE RELATIVE OPERE DI CONNESSIONE ELETTRICHE CARTA CON INDIVIDUAZIONE DELLE AREE IDONEE PER L'INSTALLAZIONE DI IMPIANTI A FONTI RINNOVABILI - ART. 20 D.LGS. 199/2021 E SS.MM.II.	Commessa n°: 2022/0337 Dis. n°: WIN006-TA7 Revisione: 0 Scala: 1:25.000 Sostituisce il: Sostituito dal:
---	--

Nome documento: W00009-TA7-Carta con individuazione delle aree idonee per l'installazione di impianti a fonti rinnovabili - Art. 20 D.Lgs. 199/2021 e ss.mm.ii.