


- Legenda**
- Inquadratura area in esame
 - Confini comunali
 - Confini provinciali
 - Bacini lacustri
 - Corsi d'acqua
- Punti di monitoraggio**
- ACQUE SUPERFICIALI
 - AVIFAUNA
 - RUMORE
 - SUOLO
 - VEGETAZIONE
- Aree di cantiere**
- Cantiere diga
 - Cantiere strada di accesso
 - Campo base
 - Aree di stoccaggio temporaneo
 - Siti di prelievo
 - Strade di accesso ai siti di prelievo
 - Strade

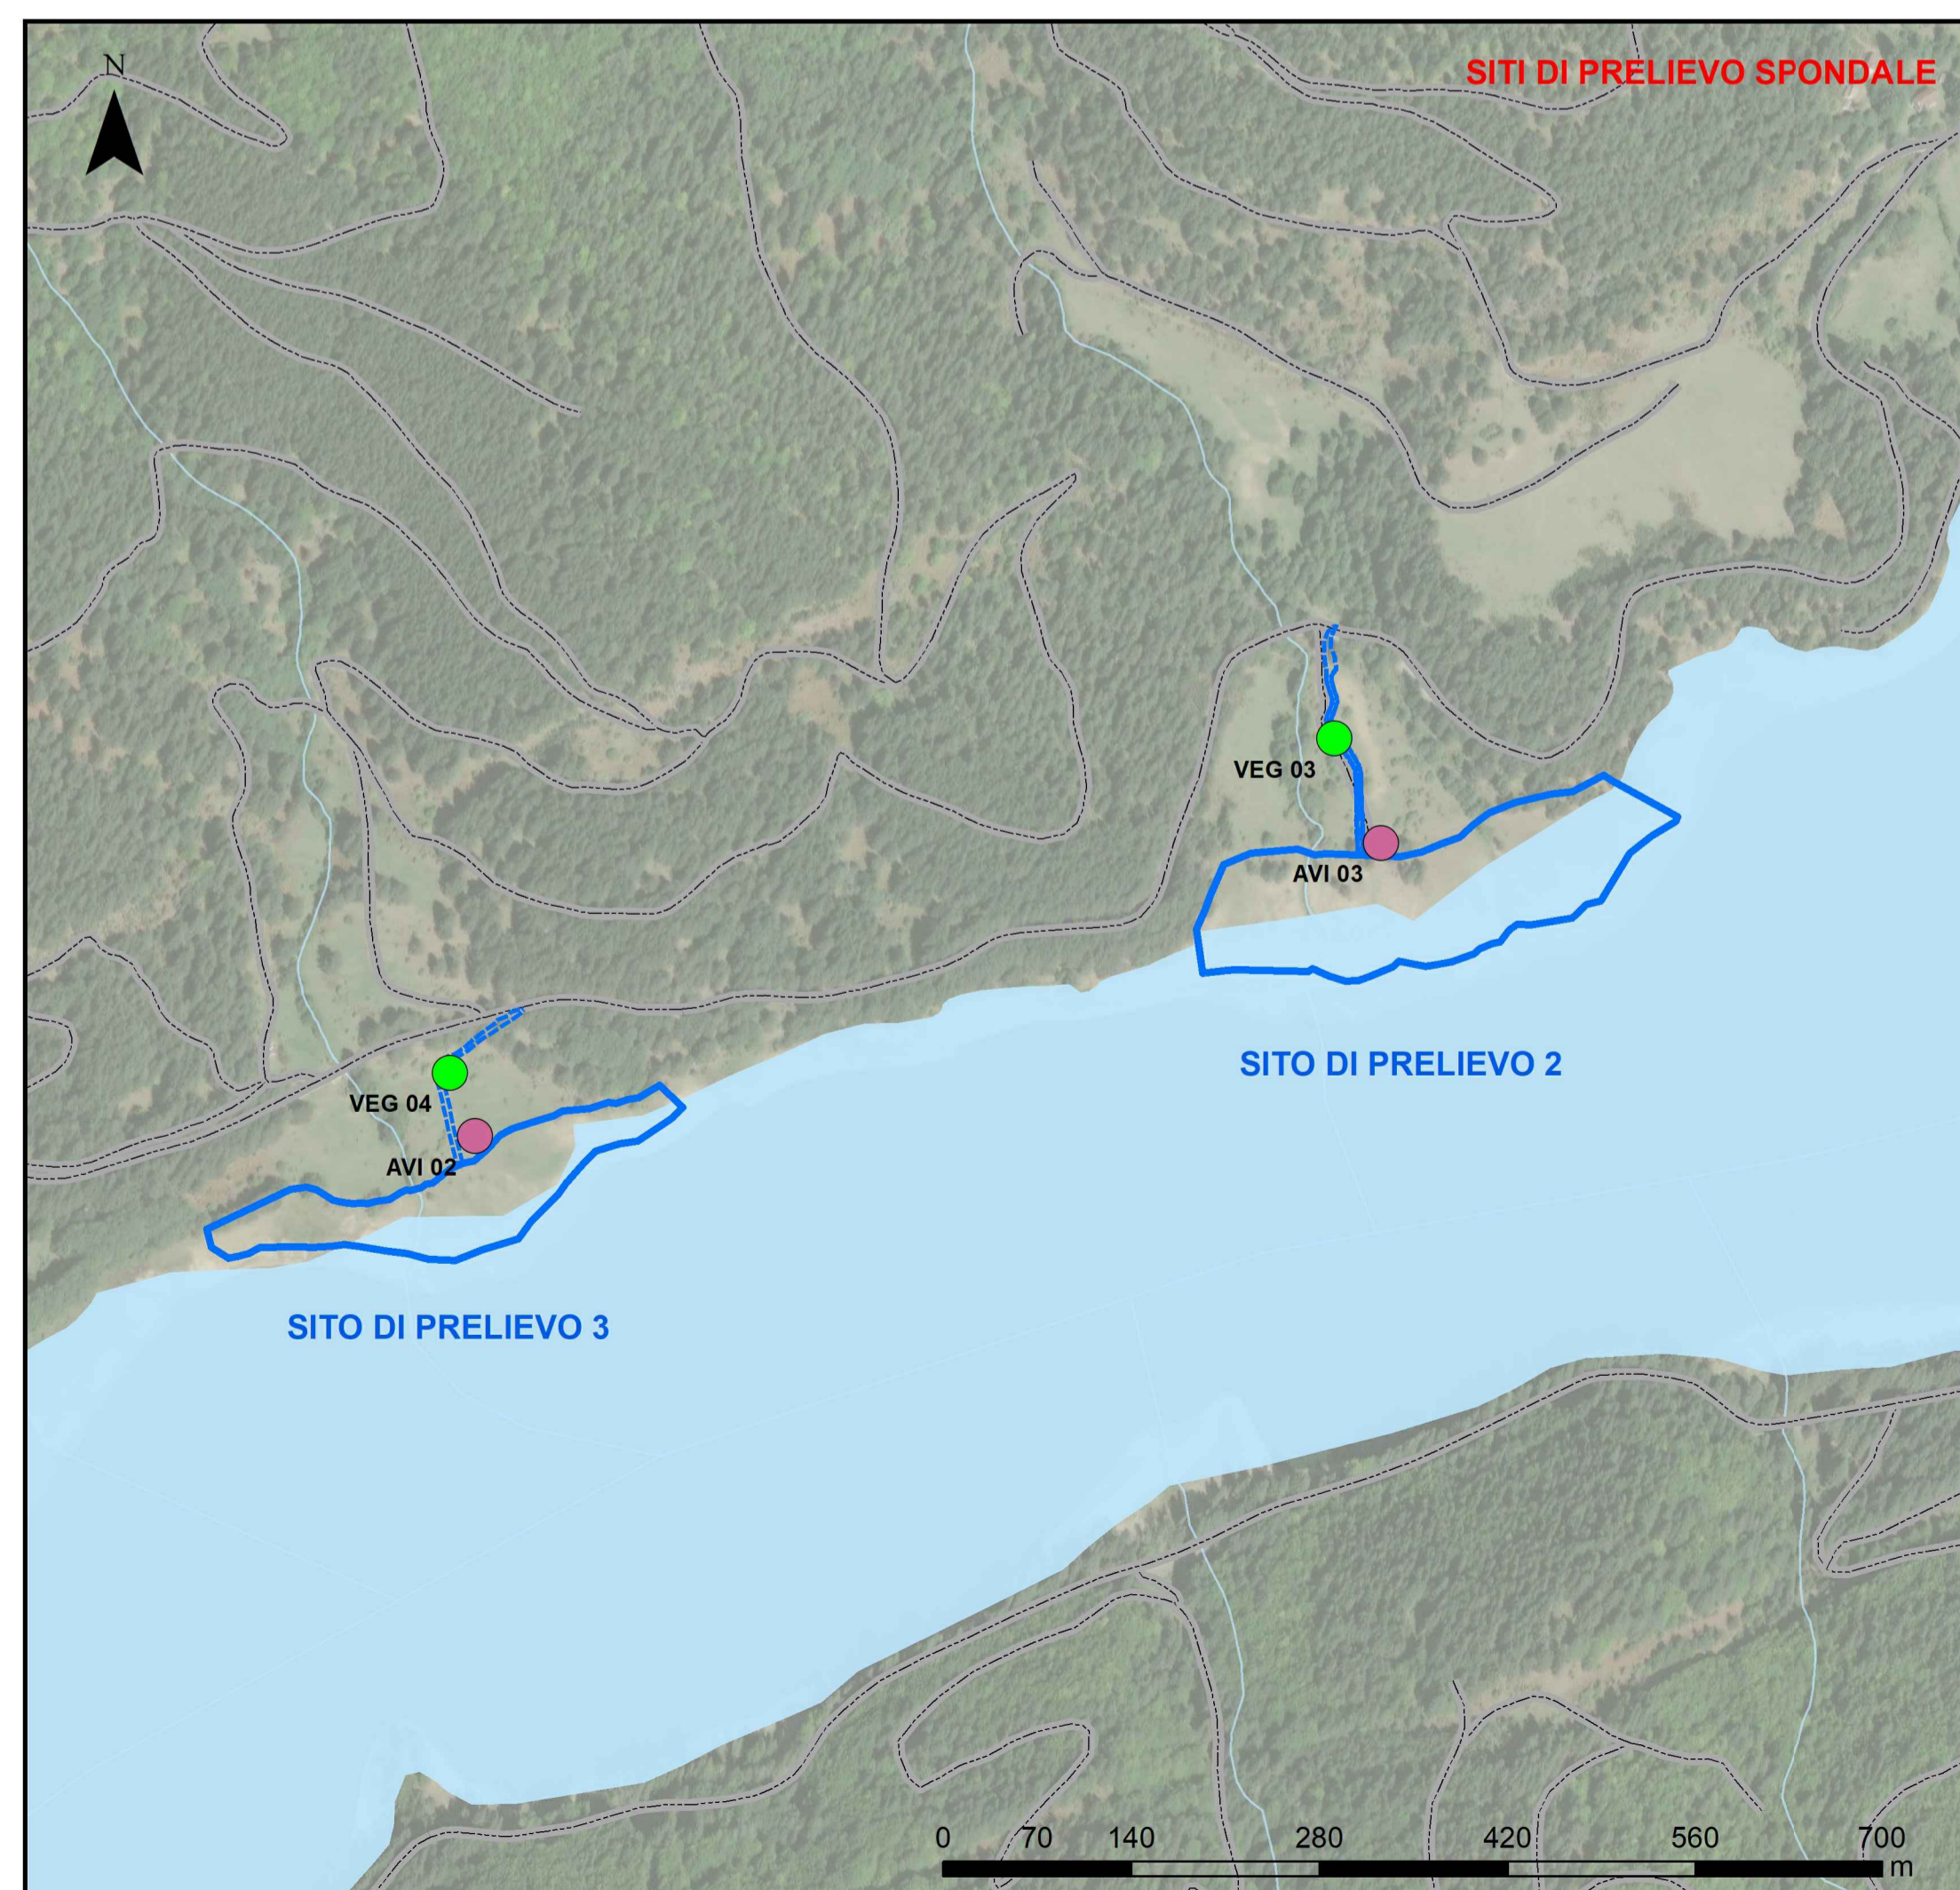

<p>Sede Legale: Via Lamarmora 230, 25124 Brescia Sede direzionale e amministrativa: Corso di Porta Vittoria 4, 20122 Milano A2A/DGE/BGT/IMI/SIL/OIC</p>	Pratica: 10320	Intervento di miglioramento sismico della diga di Trepidò
	N° Documento: 10320-C-OR-DTR-A-DS-414-0	
	Note: Rif. M_inf.digheidrel.registro.ufficiale.u.0009203.11-04-2019	

IMPIANTO IDROELETTRICO DI **ORICHELLA** DIGA DI **TREPIDO'**

OGGETTO: **Progetto Definitivo per l'intervento di miglioramento sismico della Diga di Trepidò**

TITOLO: **Ubicazione dei punti di monitoraggio ambientale**

Scala: **Varie**

<p>Per il consulente: Il referente Ing. Massimo Sartorelli</p>	<p>Per il concessionario: Visto L'Ingegnere Responsabile Dott. Ing. P. Valgoi</p>
<p>CONSULENTE PROGETTISTA</p> <p>Visto Il progettista Dott. Ing. M. Braghini</p>	<p>Per il concessionario: Visto Il Legale Rappresentante Roberto Scottoni</p>

TIPO DOCUMENTO: **DISEGNO TECNICO**

		GRAIA		A2A	
2					
1					
0	27/10/2023	Prima emissione	S. Bonatto C. Livati	G. Geraci	M. Sartorelli P. Valgoi R. Castellano
REV	DATA	DESCRIZIONE DELLA REVISIONE	REDAZIONE	VERIFICA	APPROVAZIONE

A2A/DGE/BGT/IMI/SIL/OIC - Opere Idrauliche e Civili

Questo documento è proprietà di A2A S.p.A. non può essere utilizzato, trasmesso a terzi o riprodotto senza autorizzazione della stessa. A2A S.p.A. tutela i propri diritti a norma di legge.