




Planimetria - Campo Base

(1:500)

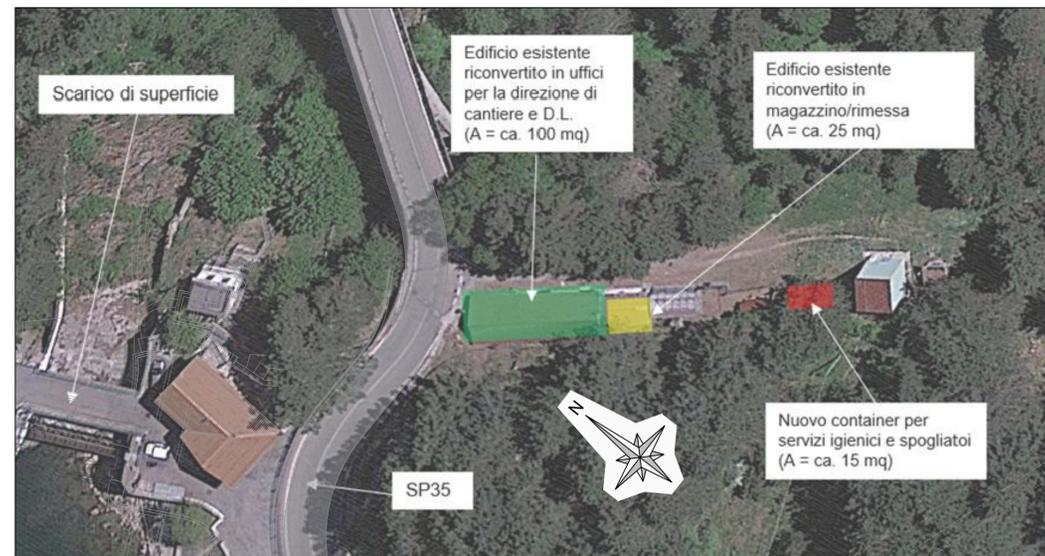

Planimetria - Siti di Stoccaggio

(1:1'250)

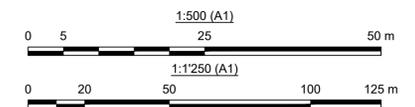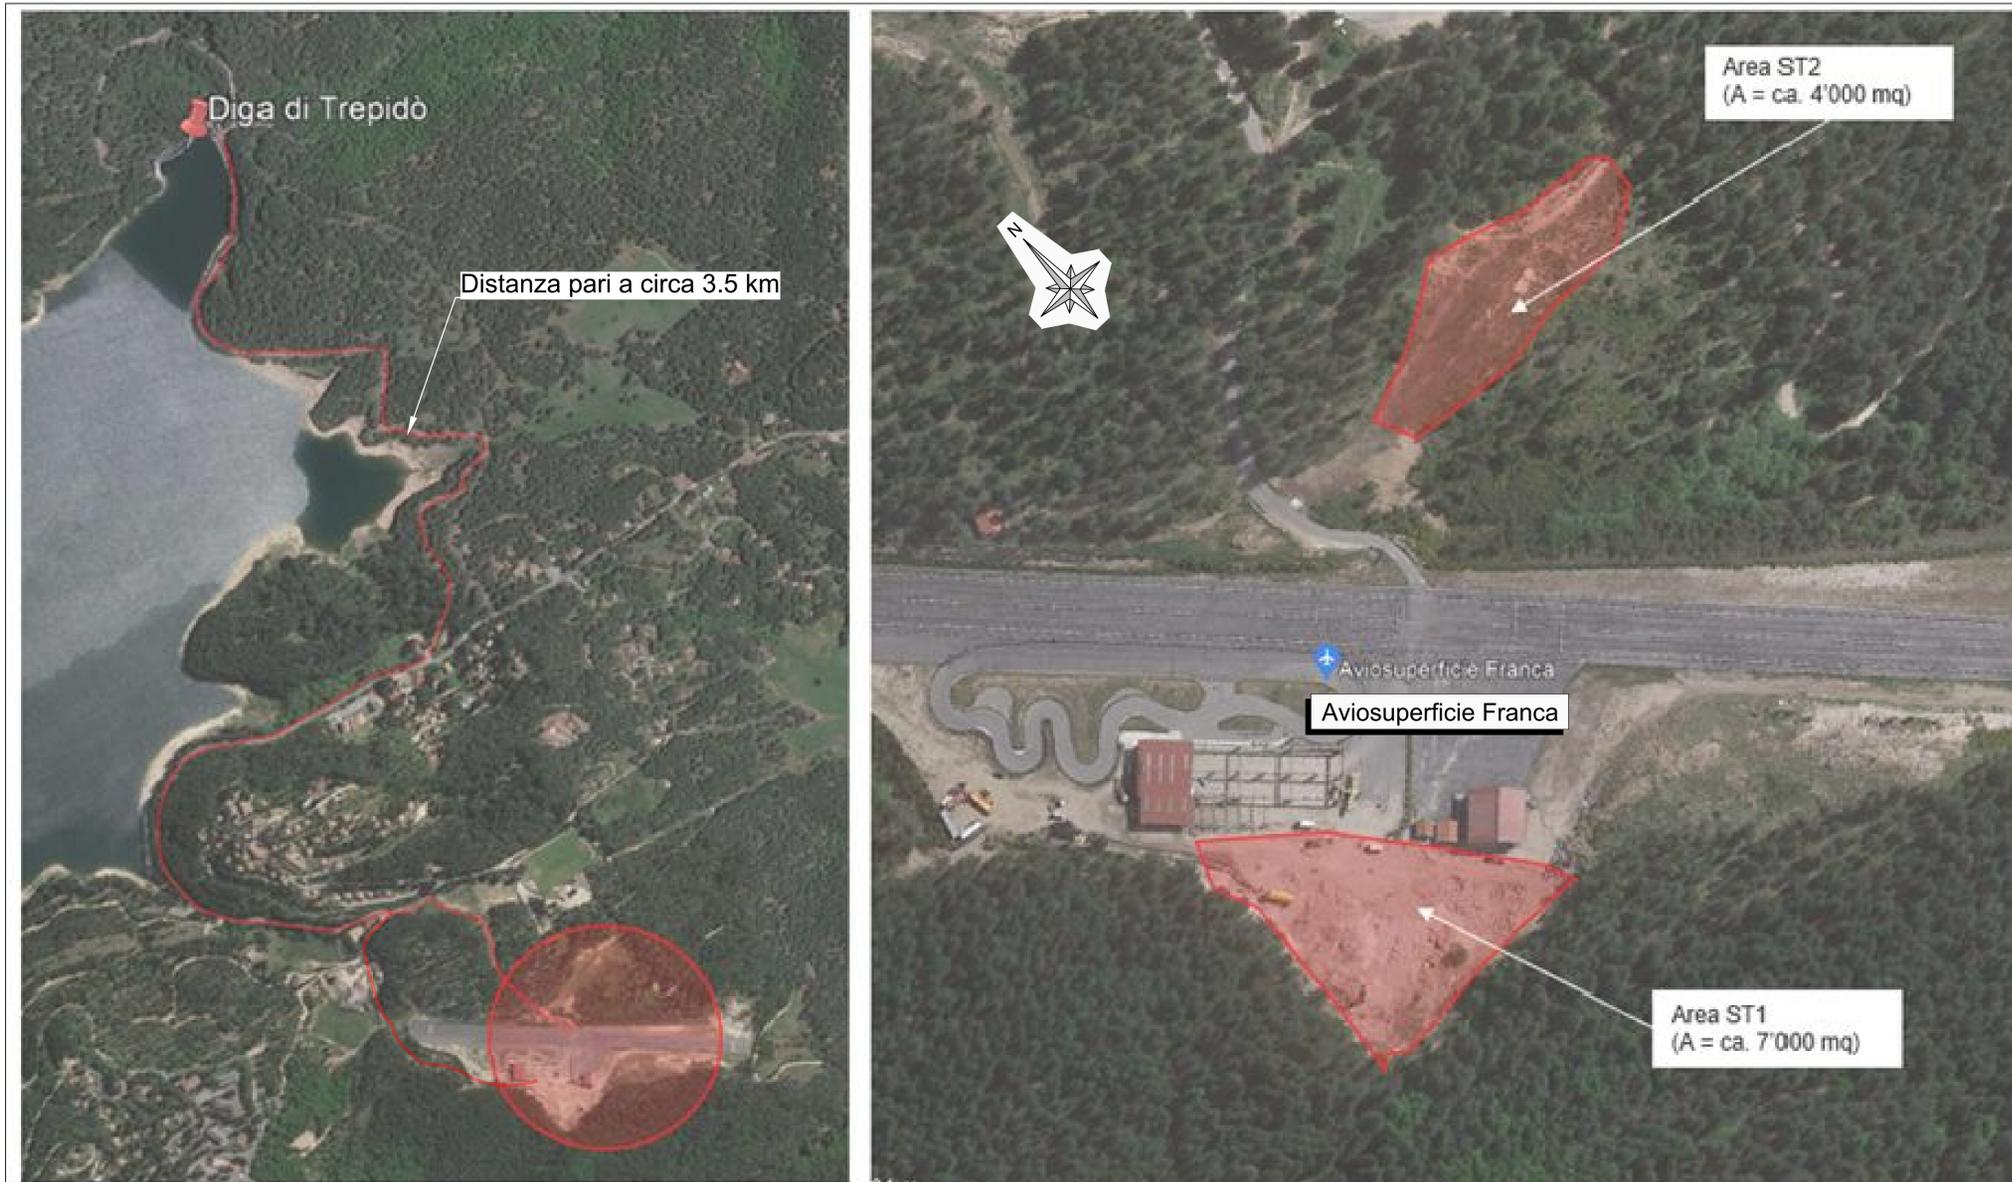

 Sede Legale: Via Lamarmora 230, 25124 Brescia Sede direzionale e amministrativa: Corso di Porta Vittoria 4, 20122 Milano AZA/DGE/BGT/IMI/SI/OIC	Pratica:	10320	Intervento di miglioramento sismico della diga di Trepidò				
	N° Documento:	10320-C-OR-DTR-C-DS-264-1					
	Note:	Rif. M. Inf. dighe del registro ufficiale u.0009203.11-04-2019					
IMPIANTO IDROELETTRICO DI		DIGA DI					
ORICHELLA		TREPIDO'					
OGGETTO:							
Progetto Definitivo per l'intervento di miglioramento sismico della Diga di Trepidò							
TITOLO:							
CANTIERIZZAZIONE Campo base e siti di stoccaggio temporaneo dei materiali							
Scala: 1:1'250 - 1:500							
CONSULENTE:		CONCESSIONARIO:					
Per il consulente: Il progettista:	Per il concessionario: Visto L'ingegnere Responsabile della diga:	Per il concessionario: Visto Il Legale Rappresentante:					
Ing. M. Braghini	Ing. P. Valgoi	Roberto Scottoni					
TIPO DOCUMENTO:							
DISEGNO TECNICO							
		LOMBARDI		AZA			
1	20.10.2023	Prima emissione	I. Maffoni	C. Cimini/C. Rossi	M. Braghini	P. Valgoi	R. Castellano
0	28.07.2023	Emissione per commenti	I. Maffoni	C. Cimini/C. Rossi	M. Braghini	P. Valgoi	R. Castellano
REV.	DATA	DESCRIZIONE DELLA REVISIONE	REDAZIONE	VERIFICA	APPROVAZIONE	VERIFICA	APPROVAZIONE
AZA/DGE/BGT/IMI/SI/OIC - Opere Idrauliche e Civili							
Questo documento è proprietà di AZA S.p.A. e non può essere utilizzato, trasmesso a terzi o riprodotto senza autorizzazione della stessa. AZA S.p.A. tutela i propri diritti a norma di legge.							