
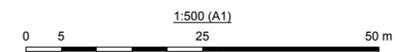


Rendering 3D

(1:500)

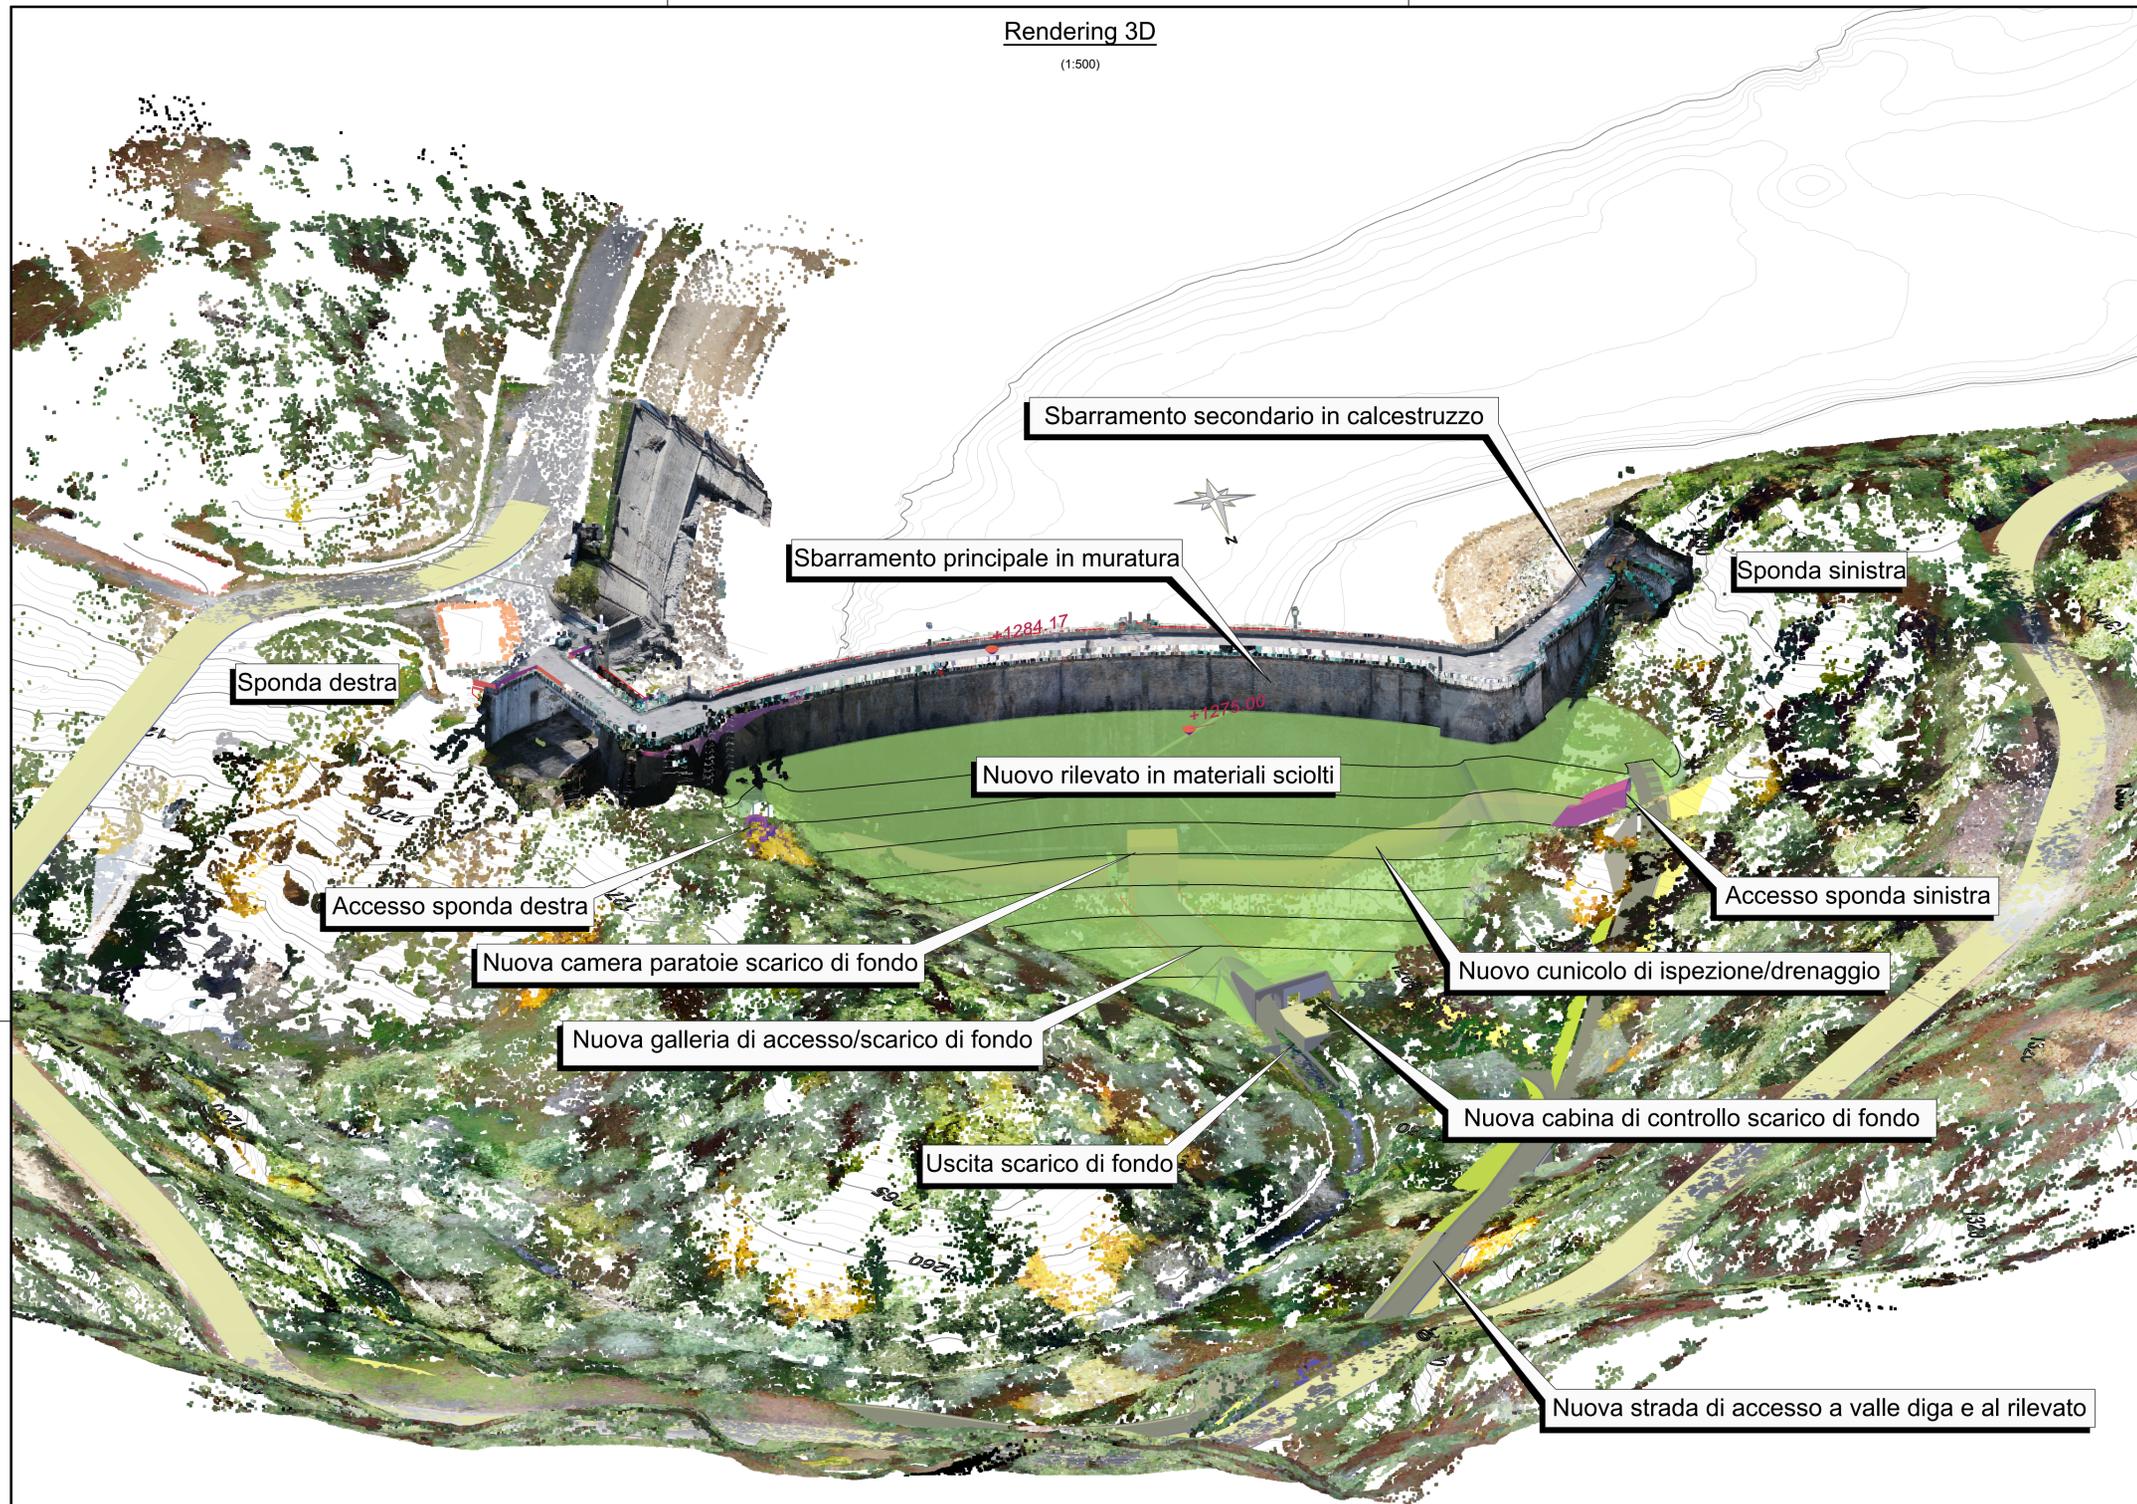

 Sede Legale: Via Lamarmora 230, 25124 Brescia Sede direzionale e amministrativa: Corso di Porta Vittoria 4, 20122 Milano AZA/DGE/BGT/IMI/SI/OIC	Progetto:	10320	Intervento di miglioramento sismico della diga di Trepidò
	N° Documento:	10320-C-OR-DTR-C-RE-211-1	
	Note:	Rif.:M_inf.digheidrel.registro.ufficiale.u.0009203.11-04-2019	

IMPIANTO IDROELETTRICO DI ORICHELLA DIGA DI TREPIDO'

OGGETTO: Progetto Definitivo per l'intervento di miglioramento sismico della Diga di Trepidò

TITOLO: DIGA
 Rendering 3D
 Stato di progetto
 Scala: 1:500

CONSULENTE: CONCESSIONARIO:

Per il consulente: Il progettista: Ing. Marco Braghini
 Per il concessionario: L'ingegnere Responsabile della diga: Ing. Paolo Valgoi
 Per il concessionario: Visto il Legale Rappresentante: Roberto Scottoni

TIPO DOCUMENTO: RENDERING

REV.	DATA	DESCRIZIONE DELLA REVISIONE	LOMBARDI			AZA	
			REDAZIONE	VERIFICA	APPROVAZIONE	VERIFICA	APPROVAZIONE
1	30.06.2023	Prima emissione	I. Maffoni	C. Crème/C. Rossi	M. Braghini	P. Valgoi	R. Castellano
0	16.03.2023	Emissione per commenti	I. Maffoni	C. Crème/C. Rossi	M. Braghini	P. Valgoi	R. Castellano