




Diaframma - vista da valle

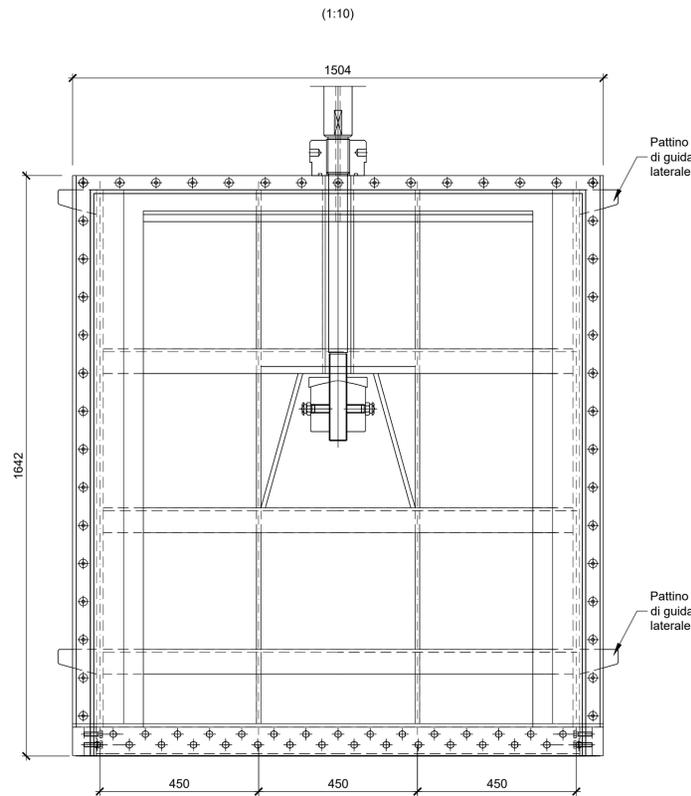



Diaframma - vista laterale

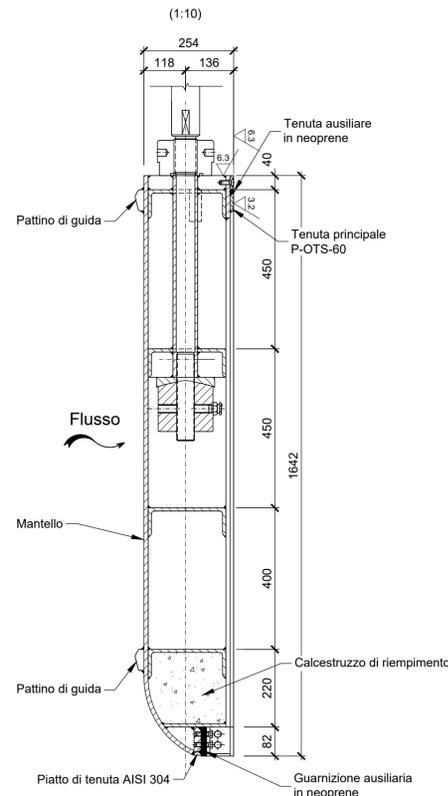


Dettaglio 1 Tenuta superiore e asta servomotore

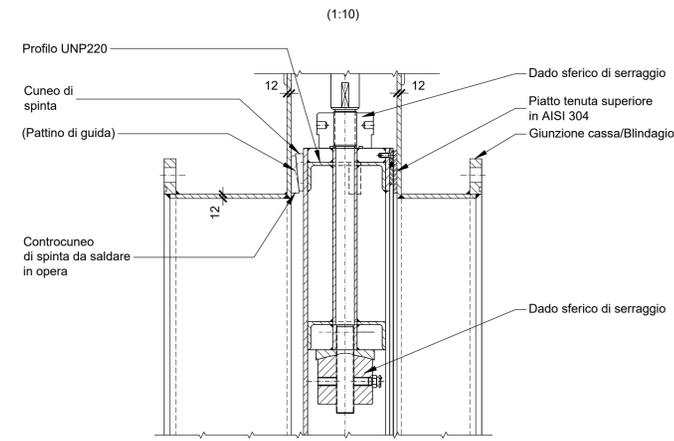


Dettaglio 2 Tenuta di soglia

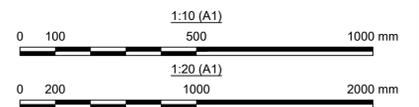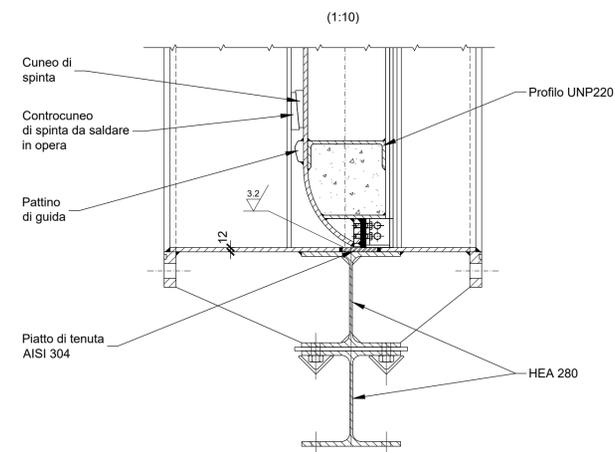


Dettaglio By pass - Vista laterale

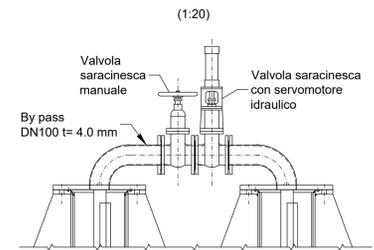


Dettaglio 3 Flangia Capello - Cassa

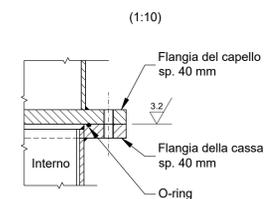


Dettaglio 4 Asta di segnalazione - Tenuta

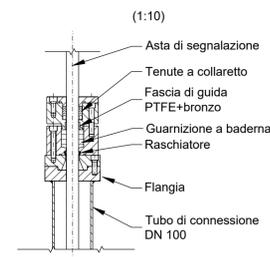


Dettaglio 5

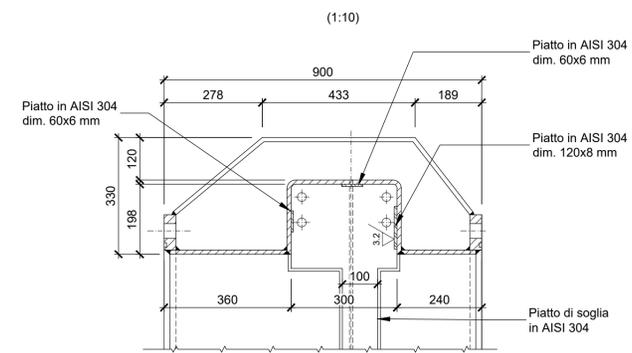


Dettaglio By pass - Pianta

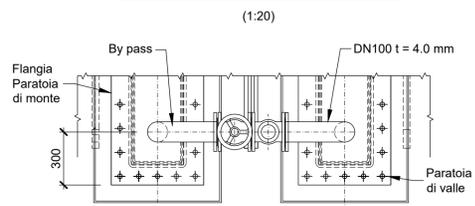


Tenute laterali diaframma

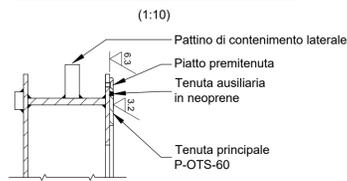


Dettaglio 6

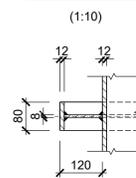


Asta di segnalazione Connessione al diaframma

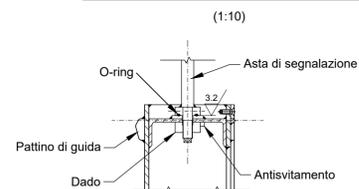

Dettaglio 7

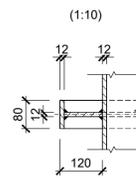

Dettaglio 8 Tenuta acqua servomotore

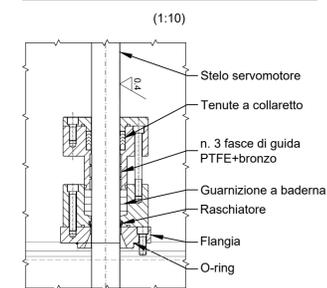

<p>Sede Legale: Via Lamarmora 230, 25124 Brescia Sede direzionale e amministrativa: Corso di Porta Vittoria 4, 20122 Milano AZA/DGE/BGT/IMI/SI/OIC</p>	Pratica: 10320 Intervento di miglioramento sismico della diga di Trepidò																														
	N° Documento: 10320-C-OR-DTR-M-DS-211-1 Note: Rif. M. Inf. digheidrel.registro.ufficiale.u.0009203.11-04-2019																														
IMPIANTO IDROELETTRICO DI ORICHELLA DIGA DI TREPIDO'																															
OGGETTO: Progetto Definitivo per l'intervento di miglioramento sismico della Diga di Trepidò																															
TITOLO: SCARICO DI FONDO E CAMERA PARATOIE Paratoie scarico di fondo Dettagli																															
Scala: 1:20, 1:10																															
CONSULENTE:	CONCESSIONARIO:																														
Per il consulente: Il progettista: Ing. M. Braghini	Per il concessionario: Visto l'ingegnere Responsabile della diga: Ing. Responsabile P. Valgoi																														
Per il concessionario: Visto il Legale Rappresentante: Roberto Scottoni																															
TIPO DOCUMENTO: DISEGNO TECNICO																															
<table border="1"> <thead> <tr> <th colspan="2"></th> <th colspan="2">LOMBARDI</th> <th colspan="2">AZA</th> </tr> </thead> <tbody> <tr> <td>1</td> <td>20.10.2023</td> <td>Prima emissione</td> <td>I. Maffoni</td> <td>C. Crème/C. Rossi</td> <td>M. Braghini</td> <td>P. Valgoi</td> <td>R. Castellano</td> </tr> <tr> <td>0</td> <td>21.04.2023</td> <td>Emissione per commenti</td> <td>I. Maffoni</td> <td>C. Crème/C. Rossi</td> <td>M. Braghini</td> <td>P. Valgoi</td> <td>R. Castellano</td> </tr> <tr> <td>REV.</td> <td>DATA</td> <td>DESCRIZIONE DELLA REVISIONE</td> <td>REDAZIONE</td> <td>VERIFICA</td> <td>APPROVAZIONE</td> <td>VERIFICA</td> <td>APPROVAZIONE</td> </tr> </tbody> </table>				LOMBARDI		AZA		1	20.10.2023	Prima emissione	I. Maffoni	C. Crème/C. Rossi	M. Braghini	P. Valgoi	R. Castellano	0	21.04.2023	Emissione per commenti	I. Maffoni	C. Crème/C. Rossi	M. Braghini	P. Valgoi	R. Castellano	REV.	DATA	DESCRIZIONE DELLA REVISIONE	REDAZIONE	VERIFICA	APPROVAZIONE	VERIFICA	APPROVAZIONE
		LOMBARDI		AZA																											
1	20.10.2023	Prima emissione	I. Maffoni	C. Crème/C. Rossi	M. Braghini	P. Valgoi	R. Castellano																								
0	21.04.2023	Emissione per commenti	I. Maffoni	C. Crème/C. Rossi	M. Braghini	P. Valgoi	R. Castellano																								
REV.	DATA	DESCRIZIONE DELLA REVISIONE	REDAZIONE	VERIFICA	APPROVAZIONE	VERIFICA	APPROVAZIONE																								
AZA/DGE/BGT/IMI/SI/OIC - Opere Idrauliche e Civili																															
Questo documento è proprietà di AZA S.p.A. e non può essere utilizzato, trasmesso a terzi o riprodotto senza autorizzazione della stessa. AZA S.p.A. tutela i propri diritti e norme di legge.																															