


- Legenda**
- Elettrodotto aereo MT
 - Elettrodotto in cavo MT
 - 53 ○ Posizione e numero sostegni
 - Area potenzialmente impegnata
 - Confine foglio di mappa

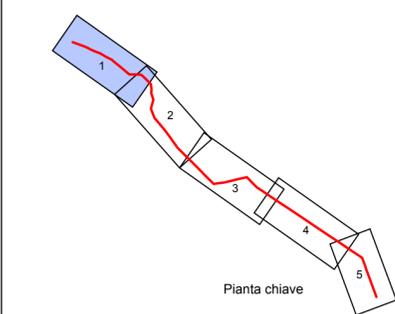

Impianto geotermico "Casa del Corto"

Linea MT di connessione

UBICATO IN COMUNE PIANCASTAGNAIO (SI)

PROCEDURA AUTORIZZATIVA (Atto e/o Decreto Regionale o Provinciale) N° _____ del _____

PROGETTO DEFINITIVO AI FINI AUTORIZZATIVI

DOCUMENTAZIONE GENERALE

ELETTRODOTTO MT - PLANIMETRIA SU MAPPA CATASTALE (1 / 5)

IDENTIFICAZIONE ELABORATO								
Livello prog.	Codice GOAL	Tipo docum.	N° elaborato	N° foglio	Tot. fogli	NOME FILE	DATA	SCALA
PD	T0734241	01	03	01	05	03 - Planimetria su mappa catastale	Agosto 2018	1:2000

REVISIONI					
REV.	DATA	DESCRIZIONE	ESEGUITO	VERIFICATO	APPROVATO
00	Nov. 2015	EMISSIONE	STEAM	SG	ENEL
01	Feb. 2016	Revisione generale	STEAM	SG	ENEL
02	Ago. 2018	Modifica tracciato	STEAM	SG	ENEL

PROGETTAZIONE:


STEAM

IL RESPONSABILE TECNICO


IL DIRETTORE TECNICO

<p>GESTORE RETE ELETTRICA</p> <p><small>L'ENERGIA CHE TI ASCOLTA</small></p> <p style="text-align: right; font-size: small;">FIRMA PER BENEFITARE</p>	<p>RICHIEDENTE</p> <p>Svolta Geotermica</p> <p style="text-align: right; font-size: small;">FIRMA PER BENEFITARE</p>
---	---

COPRIGHT INEL DISTRIBUZIONE S.P.A. TUTTI I DIRITTI RISERVATI. LA PRODUZIONE E LA CESSIONE TOTALE O PARZIALE IN QUALUNQUE FORMA, SU QUALSIASI SUPPORTO E CON QUALUNQUE MEZZO E PROIBITA SENZA AUTORIZZAZIONE SCRITTA DI INEL DISTRIBUZIONE S.P.A.

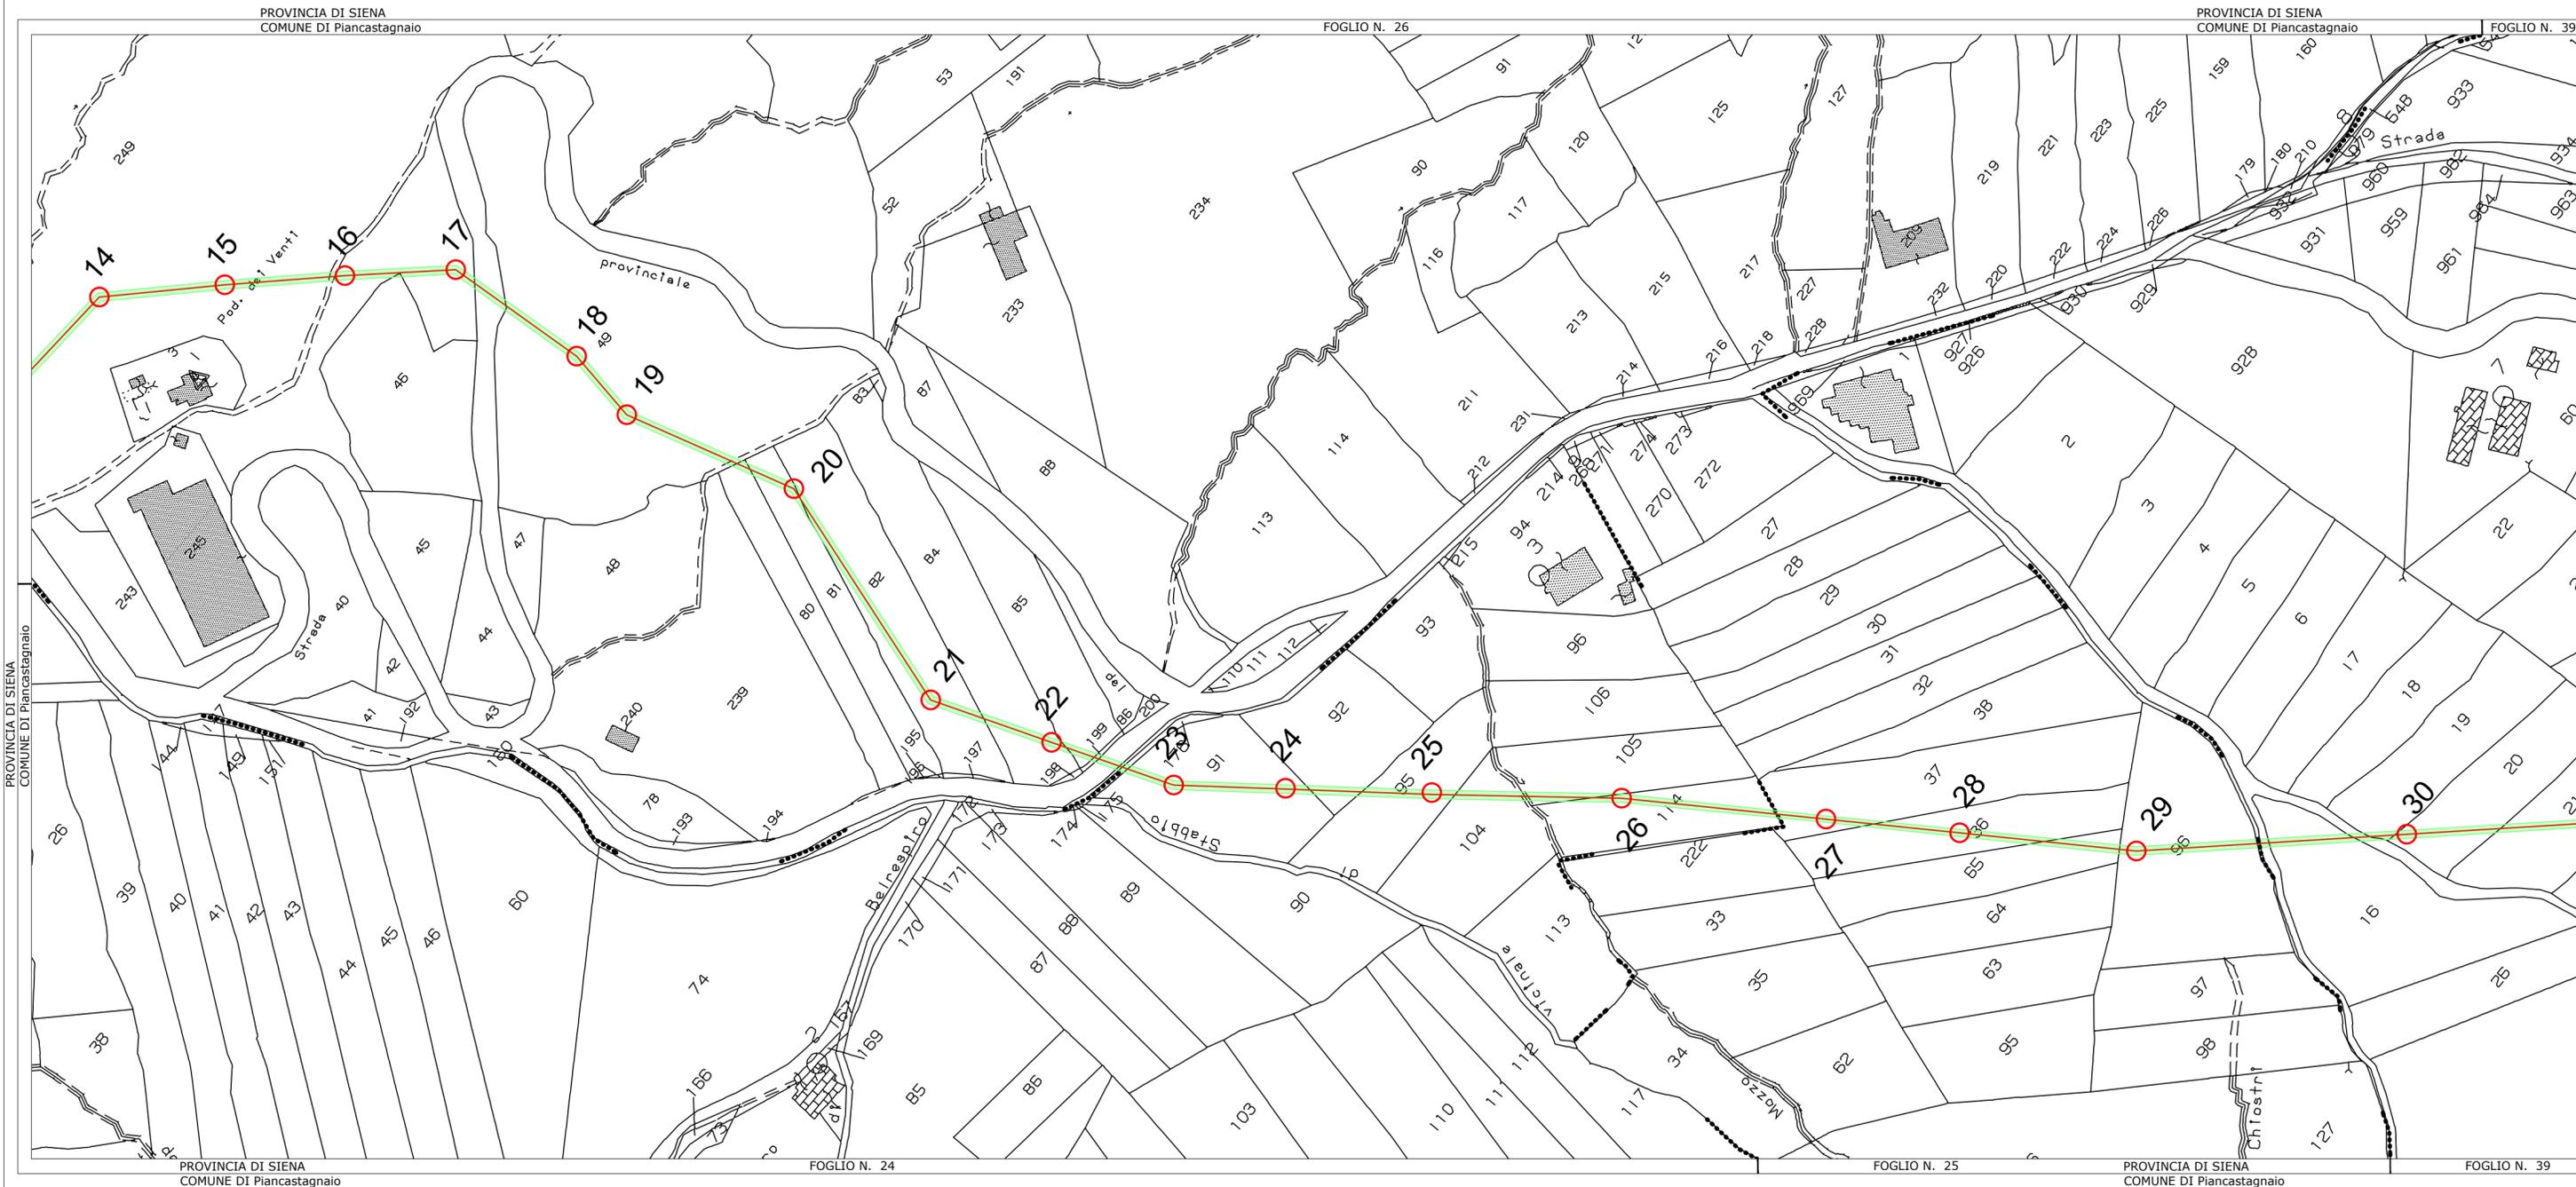

- Legenda**
- Elettrodotto aereo MT
 - Elettrodotto in cavo MT
 - 53 ○ Posizione e numero sostegni
 - Area potenzialmente impegnata
 - Confine foglio di mappa

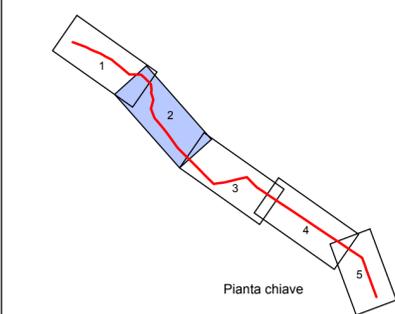

Impianto geotermico "Casa del Corto"
Linea MT di connessione

UBICATO IN COMUNE PIANCASTAGNAIO (SI)

PROCEDURA AUTORIZZATIVA (Atto e/o Decreto Regionale o Provinciale) N° _____ del _____

PROGETTO DEFINITIVO AI FINI AUTORIZZATIVI

DOCUMENTAZIONE GENERALE

ELETTRODOTTO MT - PLANIMETRIA SU MAPPA CATASTALE (2 / 5)

IDENTIFICAZIONE ELABORATO								
Livello prog.	Codice GOAL	Tipo docum.	N° elaborato	N° foglio	Tot. fogli	NOME FILE	DATA	SCALA
PD	T0734241	01	03	02	05	03 - Planimetria su mappa catastale	Agosto 2018	1:2000

REVISIONI					
REV.	DATA	DESCRIZIONE	ESEGUITO	VERIFICATO	APPROVATO
00	Nov. 2015	EMISSIONE	STEAM	SG	ENEL
01	Feb. 2016	Revisione generale	STEAM	SG	ENEL
02	Ago. 2018	Modifica tracciato	STEAM	SG	ENEL

PROGETTAZIONE:




IL RESPONSABILE TECNICO




IL DIRETTORE TECNICO

<p>GESTORE RETE ELETTRICA</p>  <p>L'ENERGIA CHE TI ASCOLTA</p>	<p>RICHIEDENTE</p> <p>Svolta Geotermica</p> 
---	--

COPRIGHT NEL DISTRIBUZIONE S.P.A. TUTTI I DIRITTI RISERVATI LA PRODUZIONE E LA CESSIONE TOTALE O PARZIALE IN QUALUNQUE FORMA, SU QUALSIAS SUPPORTO E CON QUALUNQUE MEZZO E' PROIBITA SENZA AUTORIZZAZIONE SCRITTA DI ENEL DISTRIBUZIONE S.P.A.

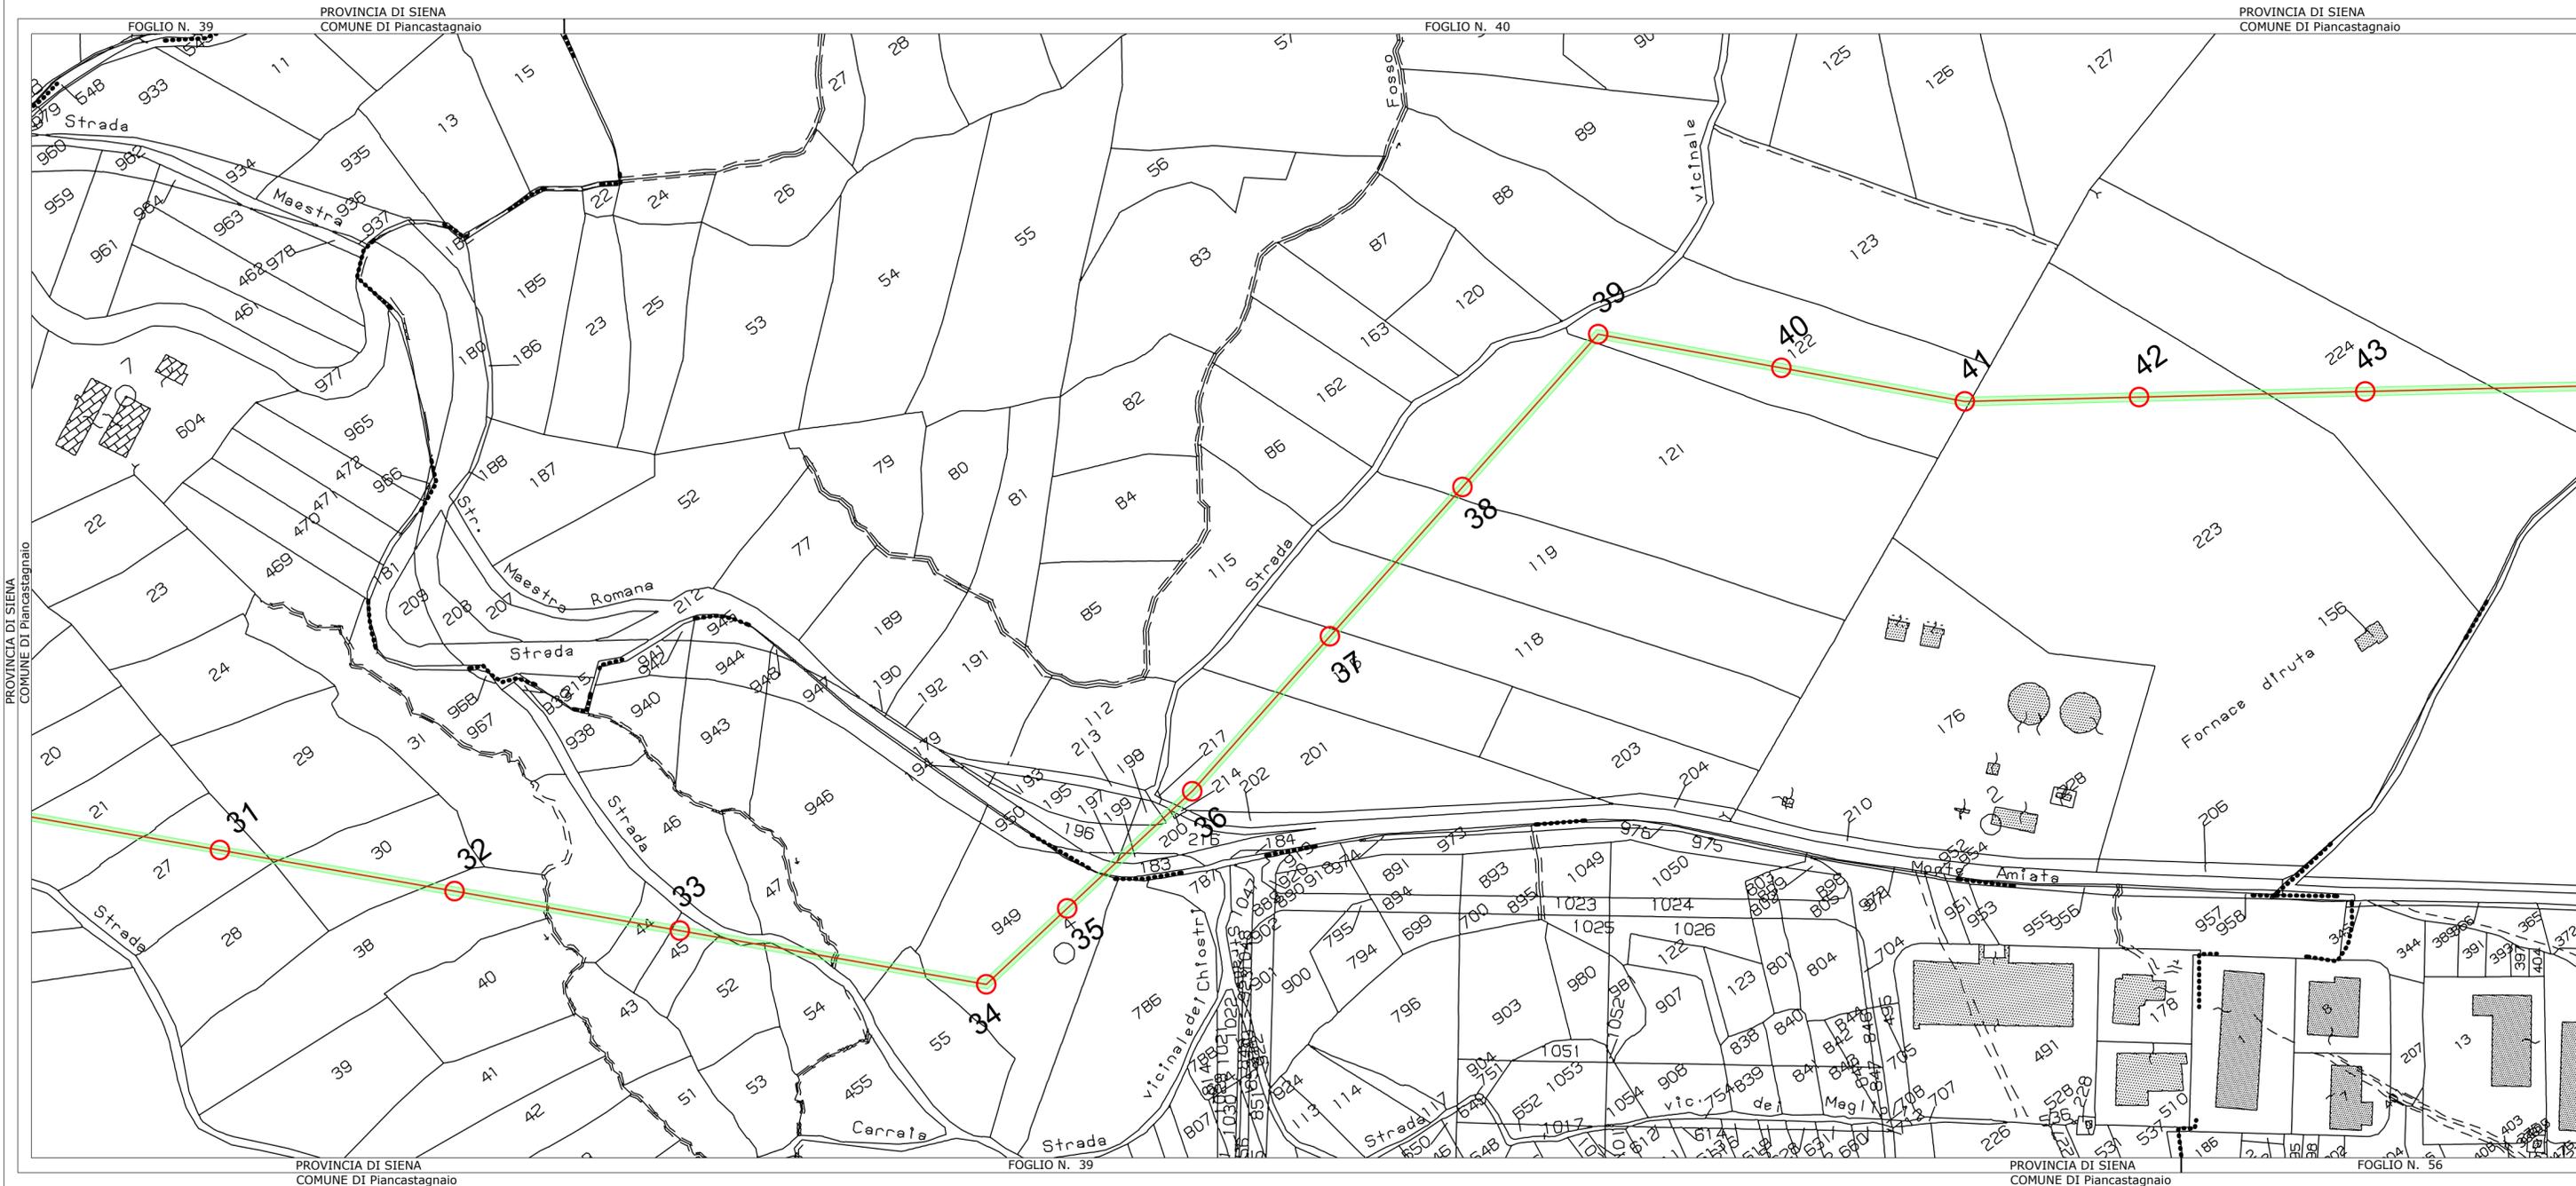

- Legenda**
- Elettrodotto aereo MT
 - Elettrodotto in cavo MT
 - 53 ○ Posizione e numero sostegni
 - Area potenzialmente impegnata
 - Confine foglio di mappa

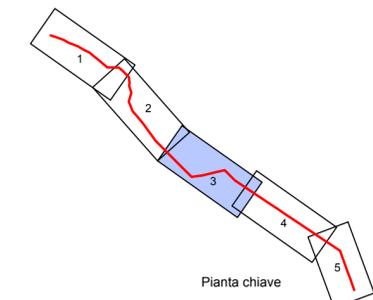

Impianto geotermico "Casa del Corto"
Linea MT di connessione

UBICATO IN COMUNE PIANCASTAGNAIO (SI)

PROCEDURA AUTORIZZATIVA (Atto e/o Decreto Regionale o Provinciale) N° _____ del _____

PROGETTO DEFINITIVO AI FINI AUTORIZZATIVI

DOCUMENTAZIONE GENERALE

ELETTRODOTTO MT - PLANIMETRIA SU MAPPA CATASTALE (3 / 5)

IDENTIFICAZIONE ELABORATO								
Livello prog.	Codice GOAL	Tipo docum.	N° elaborato	N° foglio	Tot. fogli	NOME FILE	DATA	SCALA
PD	T0734241	01	03	03	05	03 - Planimetria su mappa catastale	Agosto 2018	1:2000

REVISIONI					
REV.	DATA	DESCRIZIONE	ESEGUITO	VERIFICATO	APPROVATO
00	Nov. 2015	EMISSIONE	STEAM	SG	ENEL
01	Feb. 2016	Revisione generale	STEAM	SG	ENEL
02	Ago. 2018	Modifica tracciato	STEAM	SG	ENEL

PROGETTAZIONE:



STEAM

IL RESPONSABILE TECNICO



IL DIRETTORE TECNICO

GESTORE RETE ELETTRICA



L'ENERGIA CHE TI ASCOLTA

FIRMA PER BENEFITARIO

RICHIEDENTE

Svolta Geotermica




FIRMA PER BENEFITARIO


PROVINCIA DI SIENA
COMUNE DI Piancastagnaio

PROVINCIA DI SIENA
COMUNE DI Piancastagnaio

COPRIGHT NEL DISTRIBUZIONE S.P.A. TUTTI I DIRITTI RISERVATI. LA PRODUZIONE E LA CESSIONE TOTALE O PARZIALE IN QUALUNQUE FORMA, SU QUALSIASI SUPPORTO E CON QUALUNQUE MEZZO E PROIBITA SENZA AUTORIZZAZIONE SCRITTA DI ENEL DISTRIBUZIONE S.P.A.

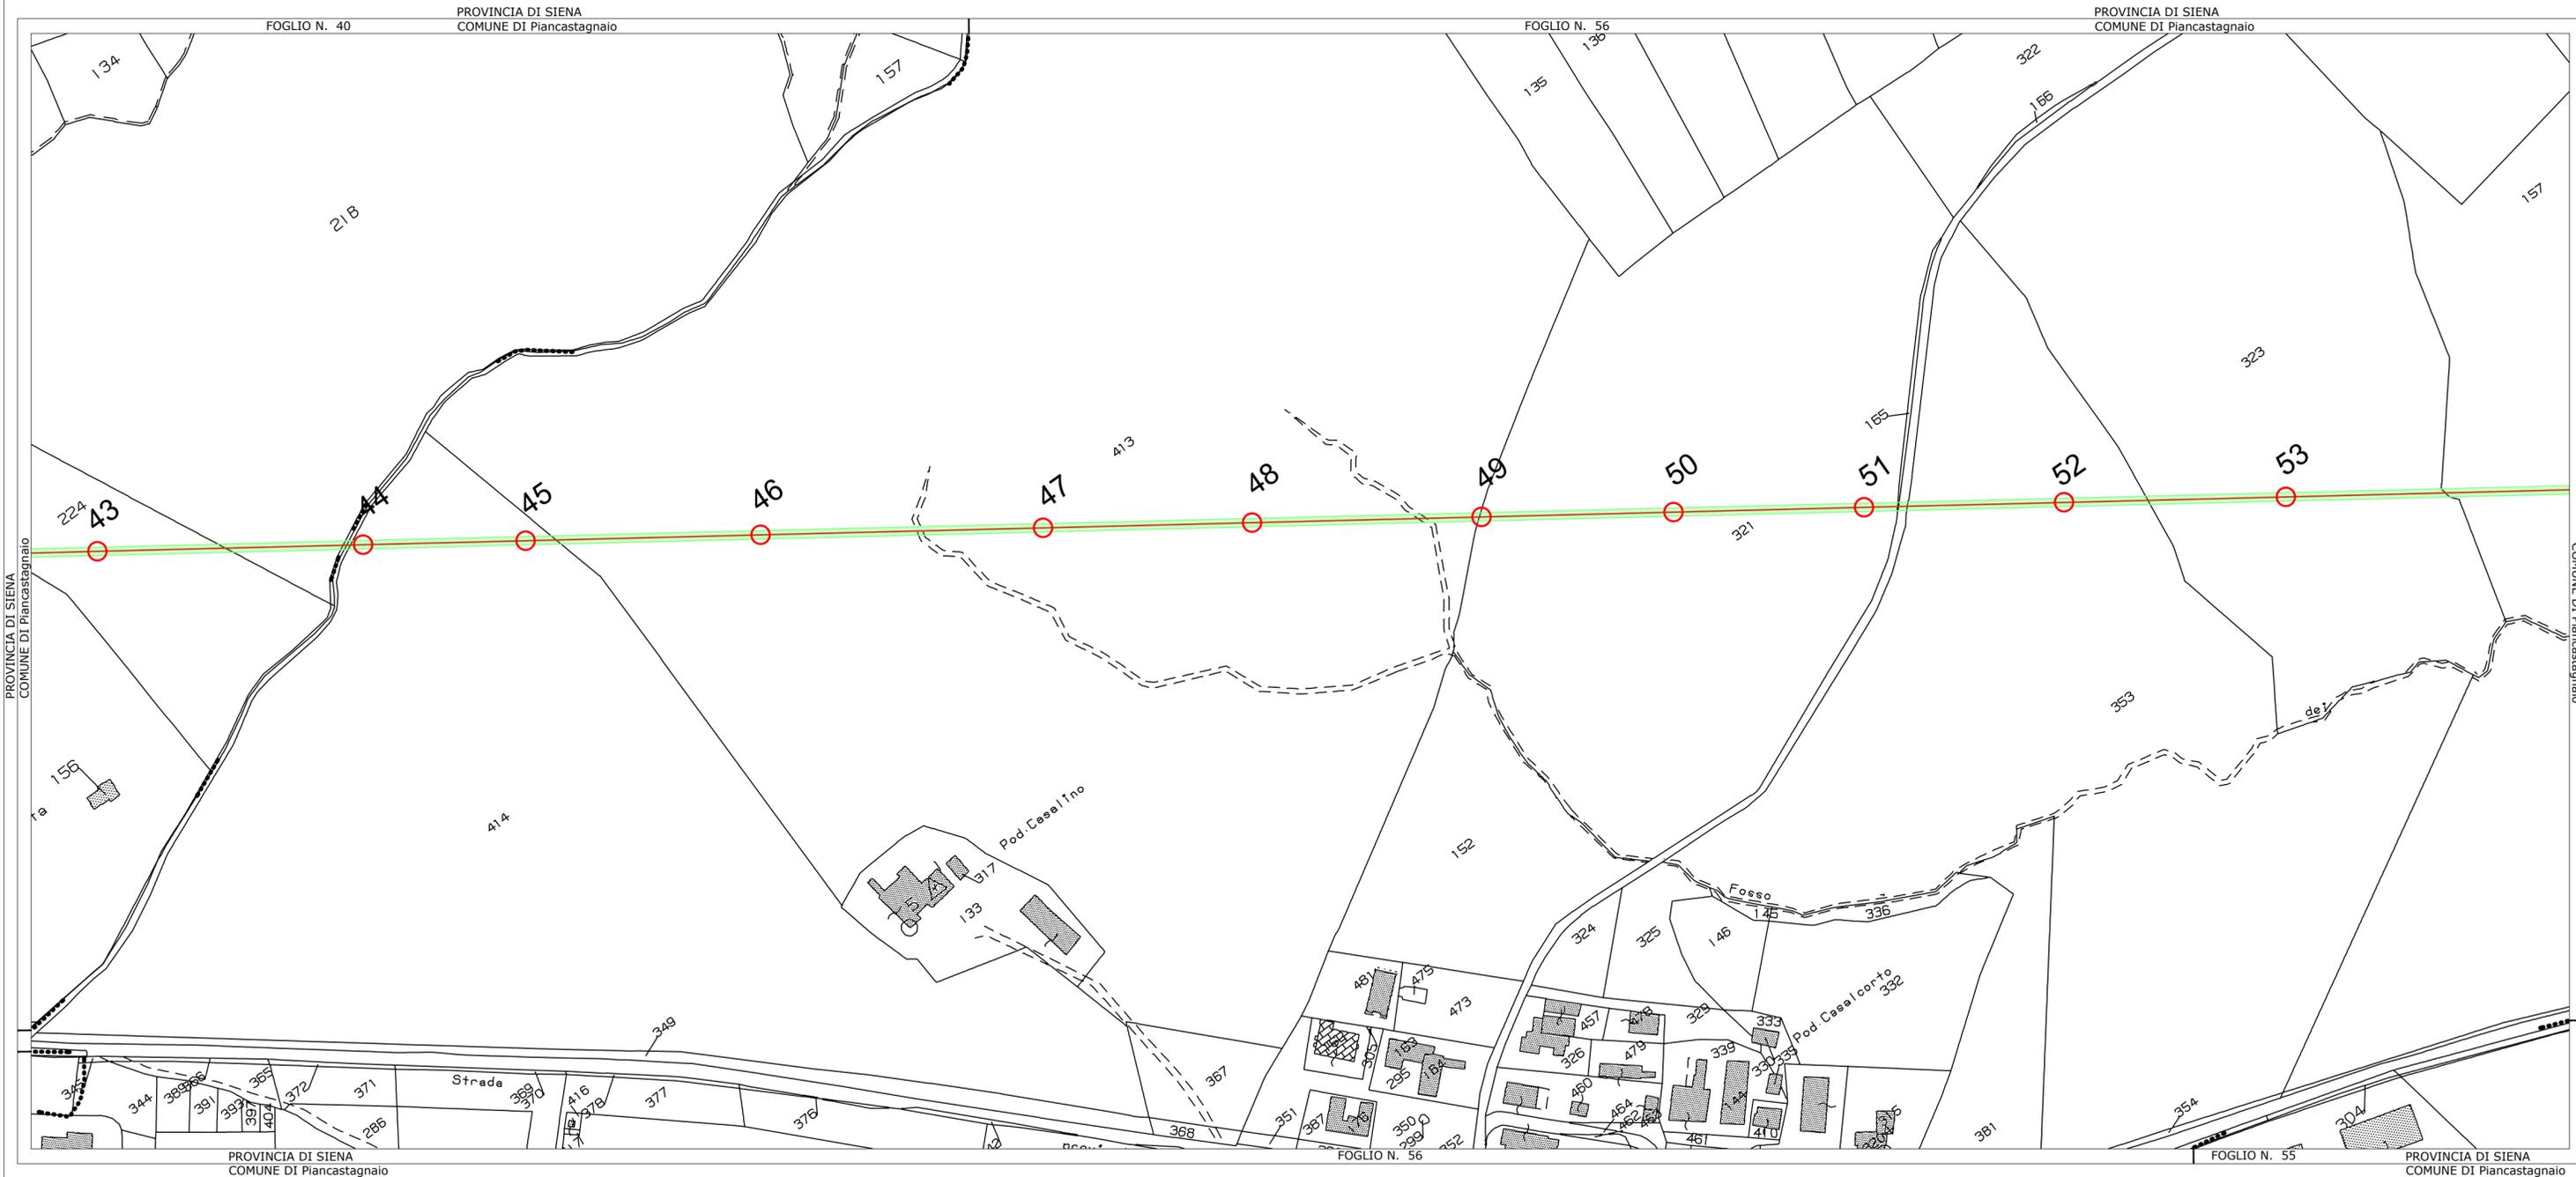

- Legenda**
- Elettrodotto aereo MT
 - Elettrodotto in cavo MT
 - 53 ○ Posizione e numero sostegni
 - Area potenzialmente impegnata
 - Confine foglio di mappa

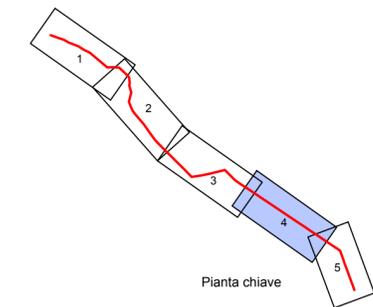

Impianto geotermico "Casa del Corto" Linea MT di connessione

UBICATO IN COMUNE PIANCASTAGNAIO (SI)

PROCEDURA AUTORIZZATIVA (Atto e/o Decreto Regionale o Provinciale) N° _____ del _____

PROGETTO DEFINITIVO AI FINI AUTORIZZATIVI

DOCUMENTAZIONE GENERALE

ELETTRODOTTO MT - PLANIMETRIA SU MAPPA CATASTALE (4 / 5)

IDENTIFICAZIONE ELABORATO								
Livello prog.	Codice GOAL	Tipo docum.	N° elaborato	N° foglio	Tot. fogli	NOME FILE	DATA	SCALA
PD	T0734241	01	03	04	05	03 - Planimetria su mappa catastale	Agosto 2018	1:2000

REVISIONI					
REV.	DATA	DESCRIZIONE	ESEGUITO	VERIFICATO	APPROVATO
00	Nov. 2015	EMISSIONE	STEAM	SG	ENEL
01	Feb. 2016	Revisione generale	STEAM	SG	ENEL
02	Ago. 2018	Modifica tracciato	STEAM	SG	ENEL

PROGETTAZIONE:



IL RESPONSABILE TECNICO



IL DIRETTORE TECNICO

GESTORE RETE ELETTRICA




RICHIEDENTE




FIRMA PER BENEFITARE

FIRMA PER BENEFITARE

COPYRIGHT ENEL DISTRIBUZIONE S.P.A. TUTTI I DIRITTI RISERVATI. LA RIPRODUZIONE E LA CESSIONE, TOTALE O PARZIALE, IN QUALUNQUE FORMA, SU QUALUNQUE SUPPORTO E CON QUALUNQUE MEZZO E' PROIBITA SENZA AUTORIZZAZIONE SCRITTA DI ENEL DISTRIBUZIONE S.P.A.

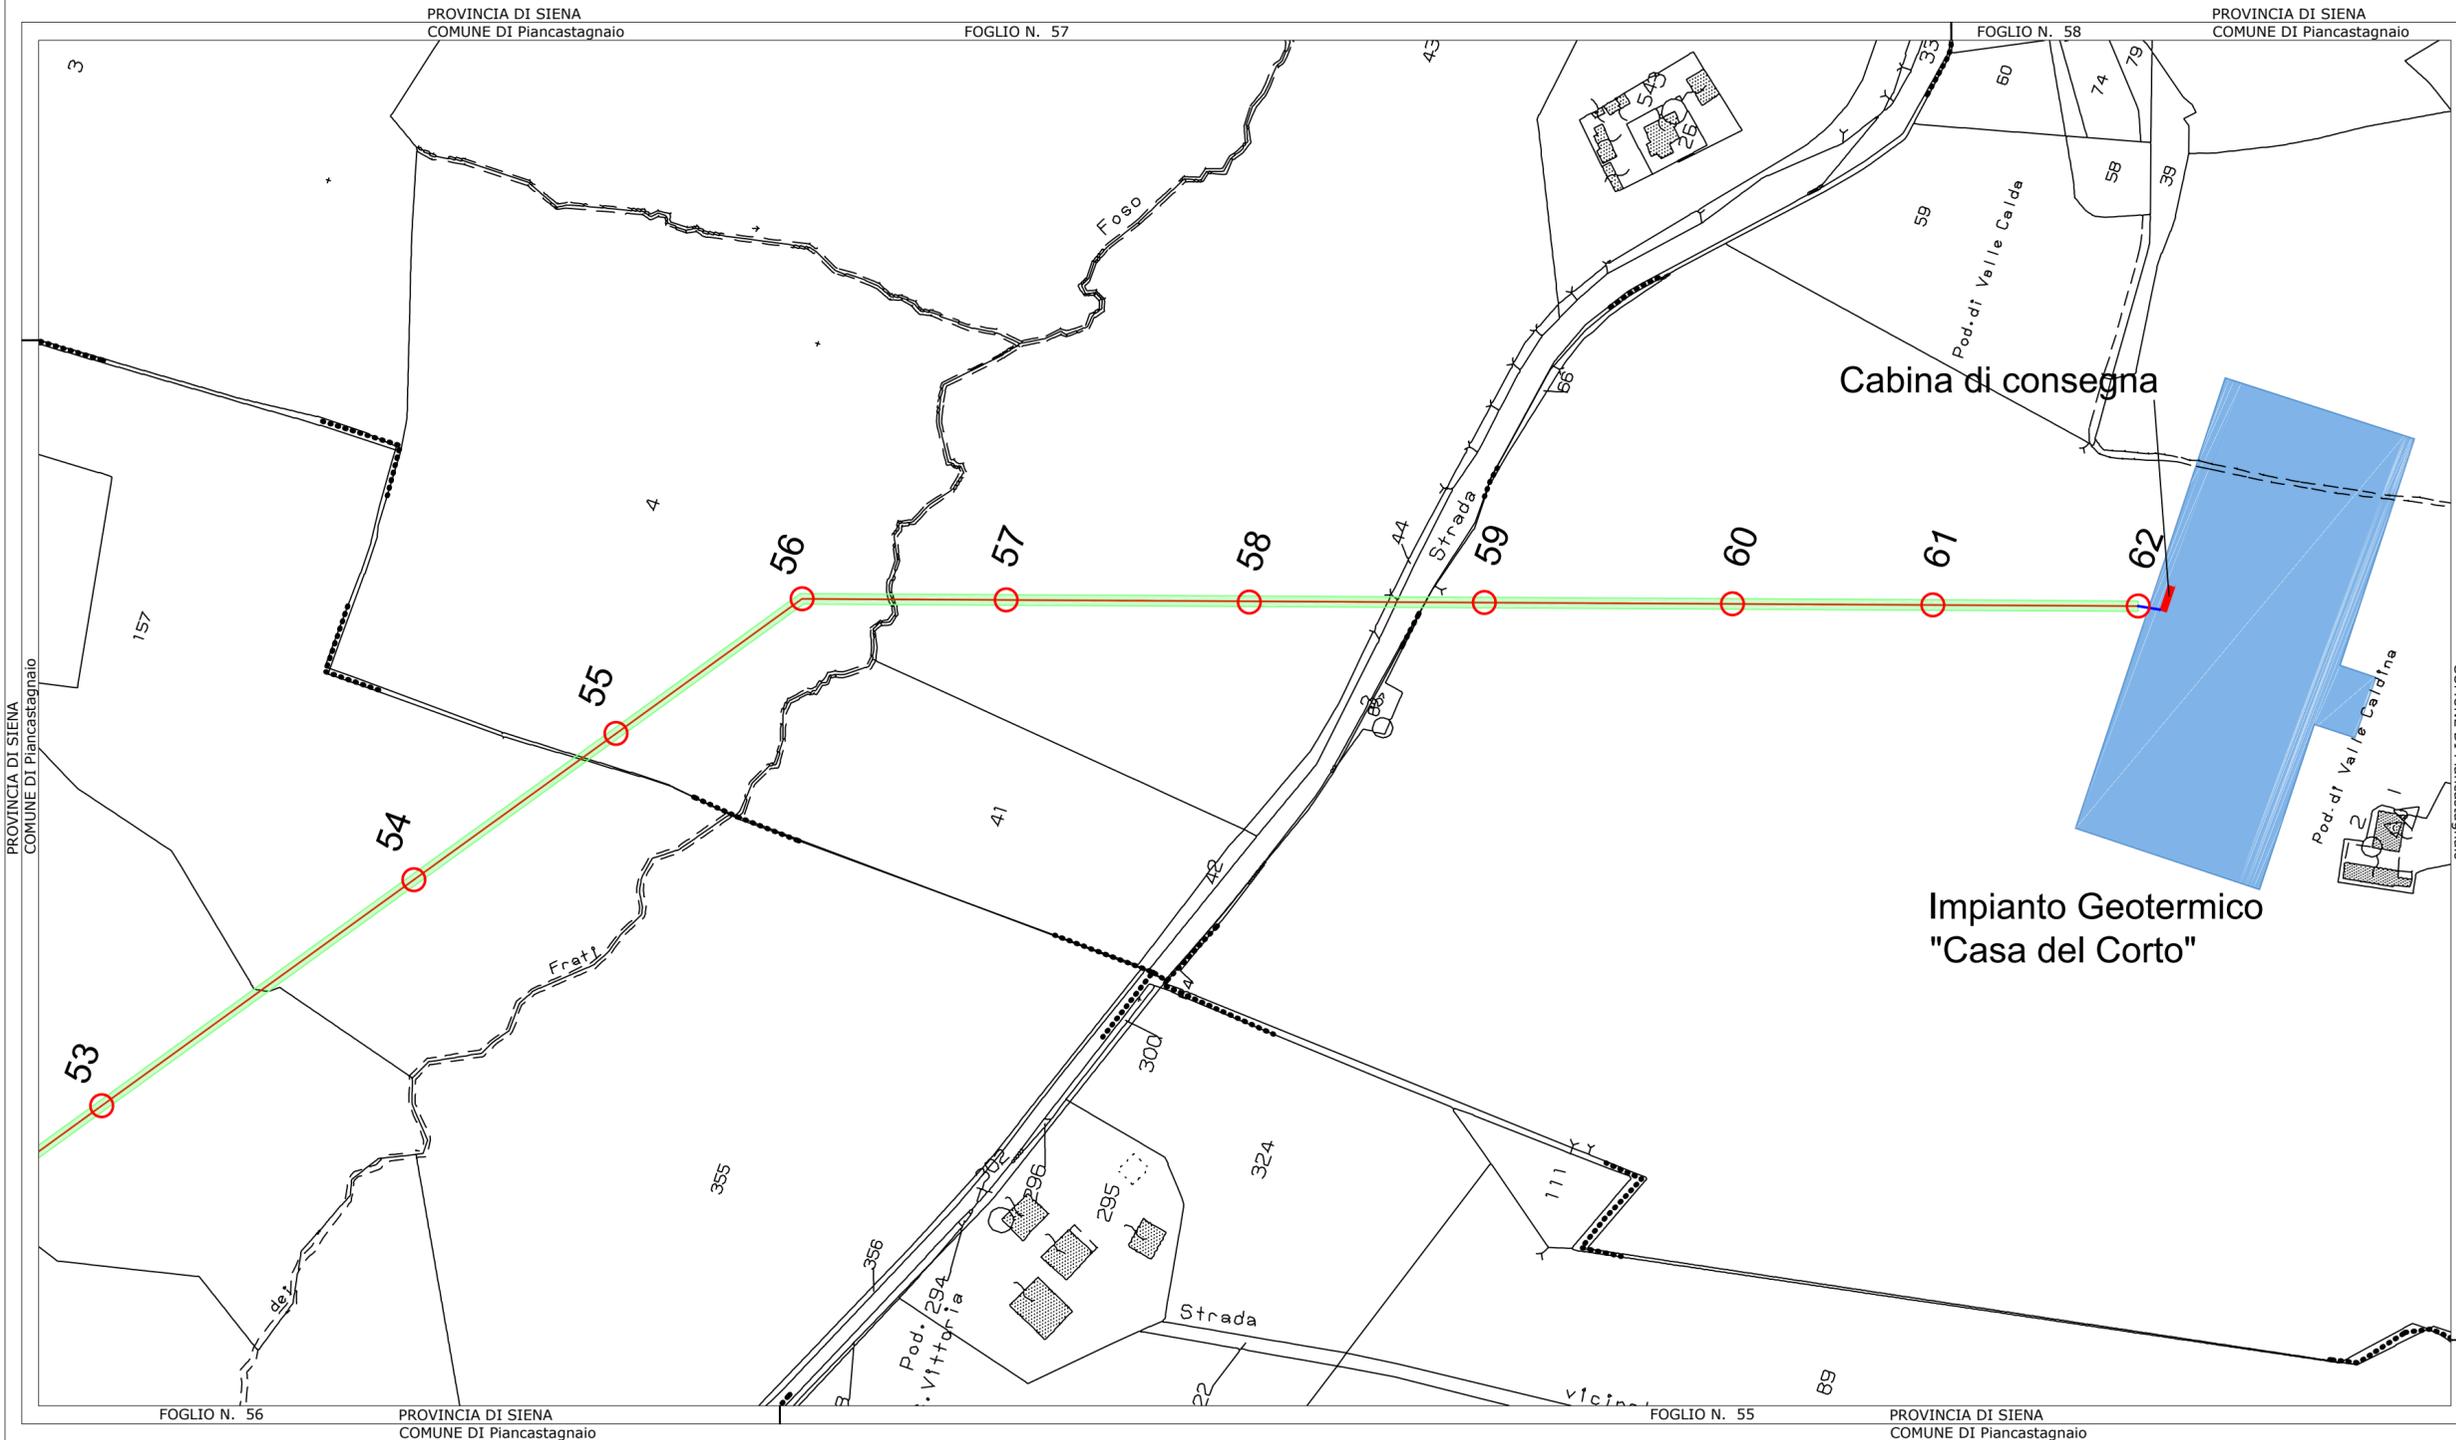

- Legenda**
- Elettrodotto aereo MT
 - Elettrodotto in cavo MT
 - 53 ○ Posizione e numero sostegni
 - Area potenzialmente impegnata
 - Confine foglio di mappa

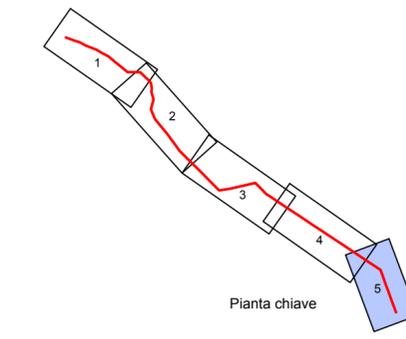

Impianto geotermico "Casa del Corto"

Linea MT di connessione

UBICATO IN COMUNE PIANCASTAGNAIO (SI)

PROCEDURA AUTORIZZATIVA (Atto e/o Decreto Regionale o Provinciale) N° _____ del _____

PROGETTO DEFINITIVO AI FINI AUTORIZZATIVI

DOCUMENTAZIONE GENERALE

ELETTRODOTTO MT - PLANIMETRIA SU MAPPA CATASTALE (5 / 5)

IDENTIFICAZIONE ELABORATO								
Livello prog.	Codice GOAL	Tipo docum.	N° elaborato	N° foglio	Tot. fogli	NOME FILE	DATA	SCALA
PD	T0734241	01	03	05	05	03 - Planimetria su mappa catastale	Agosto 2018	1:2000

REVISIONI					
REV.	DATA	DESCRIZIONE	ESEGUITO	VERIFICATO	APPROVATO
00	Nov. 2015	EMISSIONE	STEAM	SG	ENEL
01	Feb. 2016	Revisione generale	STEAM	SG	ENEL
02	Ago. 2018	Modifica tracciato	STEAM	SG	ENEL

PROGETTAZIONE:



IL RESPONSABILE TECNICO



IL DIRETTORE TECNICO

GESTORE RETE ELETTRICA



RICHIEDENTE

Svolta Geotermica



FIRMA PER BENESTARE

FIRMA PER BENESTARE

COPYRIGHT ENEL DISTRIBUZIONE S.P.A. TUTTI I DIRITTI RISERVATI. LA RIPRODUZIONE E LA CESSIONE, TOTALE O PARZIALE, IN QUALUNQUE FORMA, SI QUALSIASI SUPPORTO E CON QUALUNQUE MEZZO È PROIBITA SENZA AUTORIZZAZIONE SCRITTA DI ENEL DISTRIBUZIONE S.P.A.