



REGIONE SICILIA
PROVINCIA DI CATANIA
COMUNE DI RAMACCA

PROGETTO:

*Impianto agrivoltaico per la produzione di
energia elettrica da fonte solare denominato "CAPEZZANA"*

Progetto Definitivo

PROPONENTE:

UKA SOLAR RAMACCA, SRL

Via Ombrone, 14

00198 ROMA



ELABORATO:

Canalizzazioni di immissione ai laghetti in terra per laminazione - piante e profili

PROGETTISTA:

BLC s.r.l.

Via Umberto Giordano, 152 - 90144 Palermo (PA)

P.IVA 07007040822



Ing. Eugenio Bordonali

Ing. Gabriella Lo Cascio



Scala:

-

Tavola:

69

Data:

29 Novembre 2023

Rev.

Data

Descrizione

00


29/11/2023

prima emissione


LOTTO A - Laghetto in terra per laminazione n. 1

Legenda

- Sezione di emissione del pozzetto di ispezione
- Tubazione di carico del laghetto (in PVC DN 315mm) p. > 2 %
- Sezione di adduzione al laghetto in terra per laminazione
- Profilo terreno

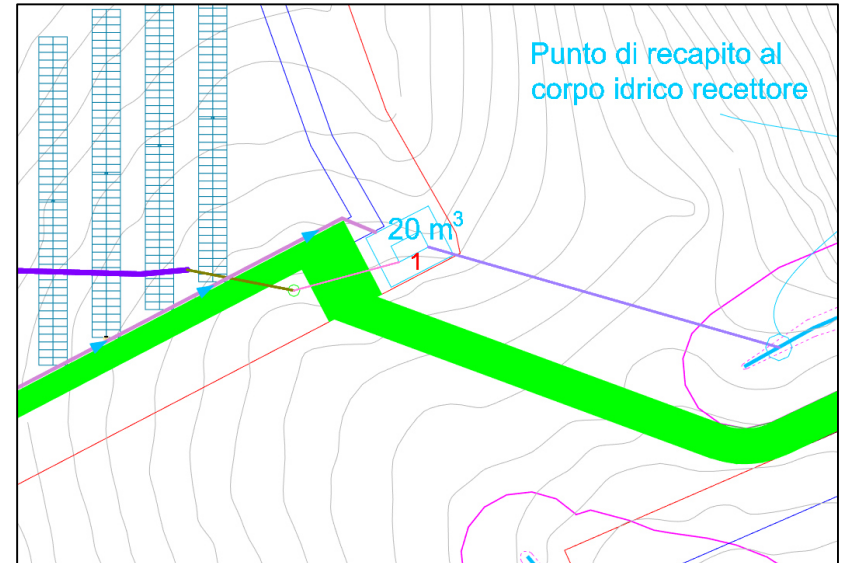

Planimetria Laghetto in terra per laminazione n. 1 con tubazioni – fuori scala

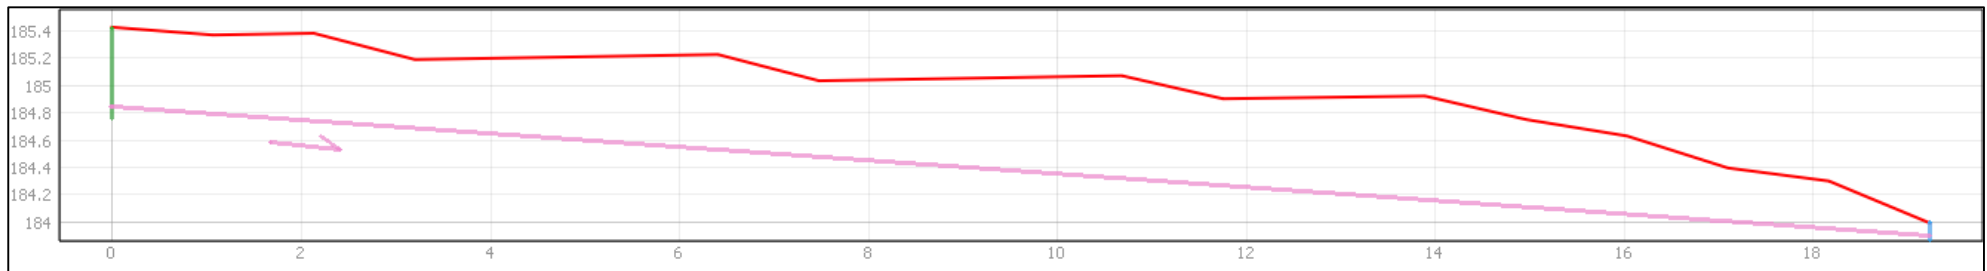


Profilo planoaltimetrico laghetto in terra per laminazione n. 1 con tubazione – fuori scala


LOTTO B.1 - Laghetto in terra per laminazione n. 2

Legenda

- Sezione di emissione del pozzetto di ispezione
- Tubazione di carico del laghetto (in PVC DN 315mm) p. > 2 %
- Sezione di adduzione al laghetto in terra per laminazione
- Profilo terreno

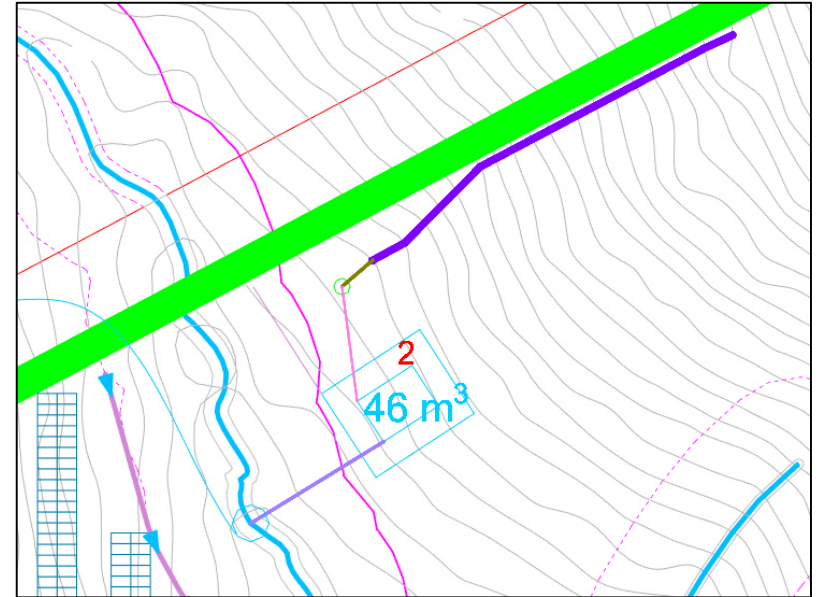

Planimetria Laghetto in terra per laminazione n. 2 con tubazioni – fuori scala

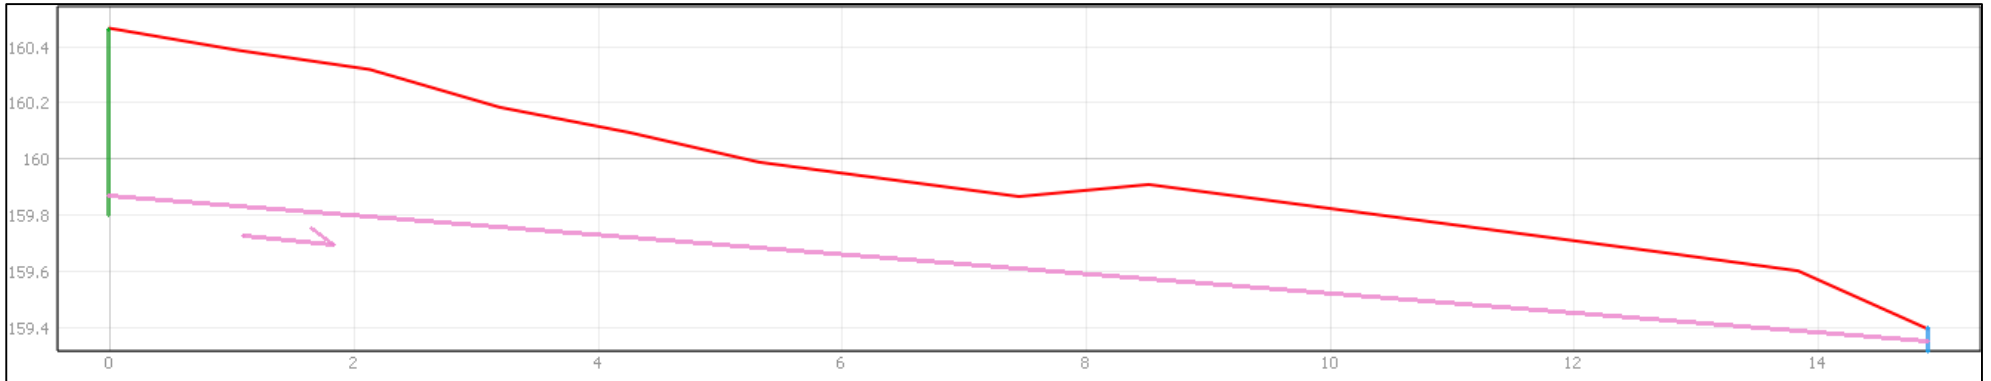


Profilo planoaltimetrico laghetto in terra per laminazione n. 2 con tubazione – fuori scala


LOTTO B.1 - Laghetto in terra per laminazione n. 3

Legenda

- Sezione di emissione del pozzetto di ispezione
- Tubazione di carico del laghetto (in PVC DN 315mm) p. > 2 %
- Sezione di adduzione al laghetto in terra per laminazione
- Profilo terreno

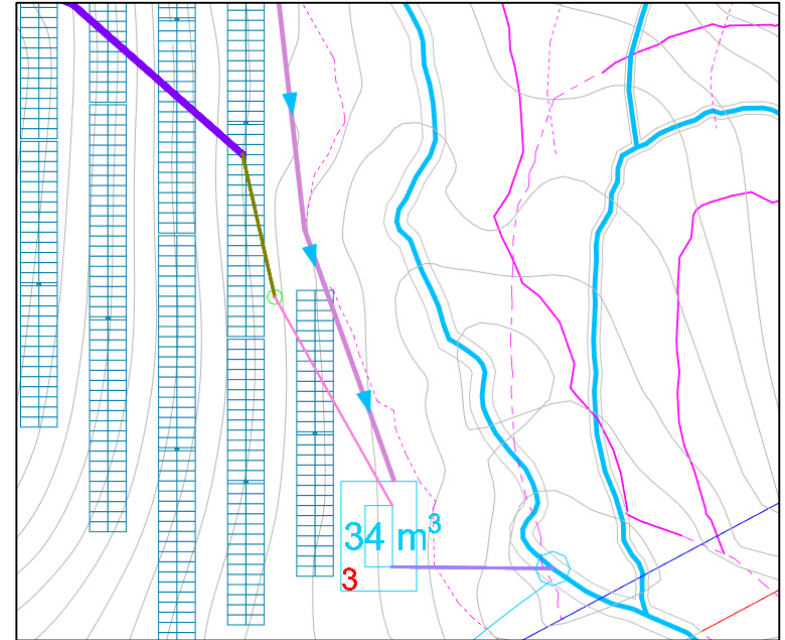

Planimetria Laghetto in terra per laminazione n. 3 con tubazioni – fuori scala

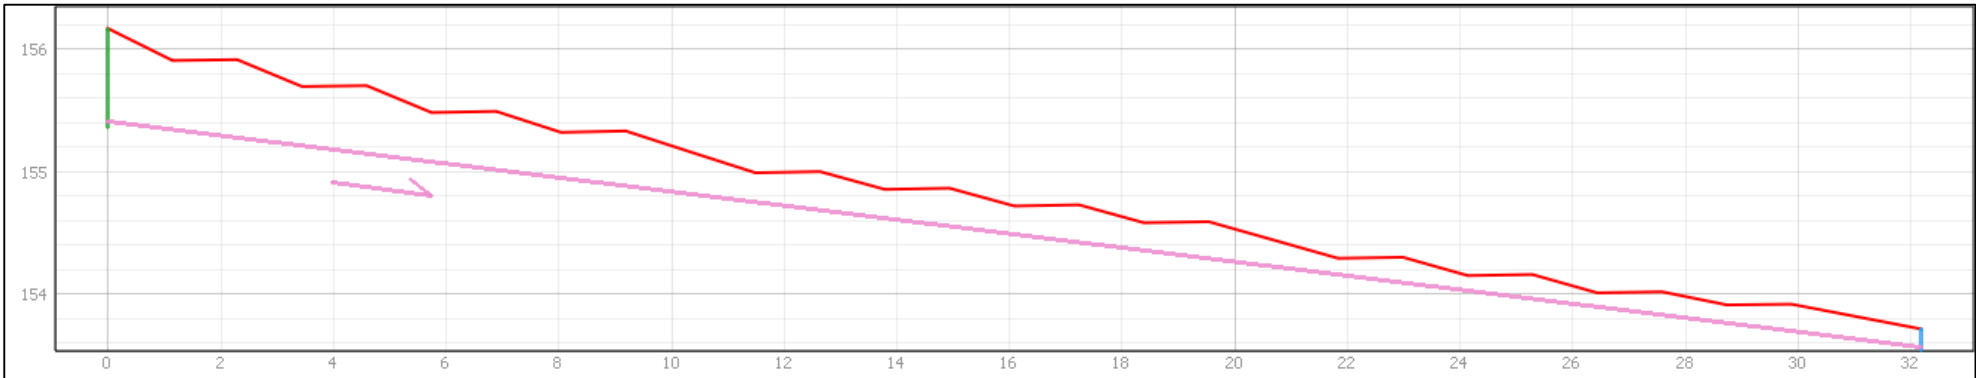


Profilo pianoaltimetrico laghetto in terra per laminazione n. 3 con tubazione – fuori scala


LOTTO B.1 - Laghetto in terra per laminazione n. 4

Legenda

- Sezione di emissione del pozzetto di ispezione
- Tubazione di carico del laghetto (in PVC DN 315mm) p. > 2 %
- Sezione di adduzione al laghetto in terra per laminazione
- Profilo terreno

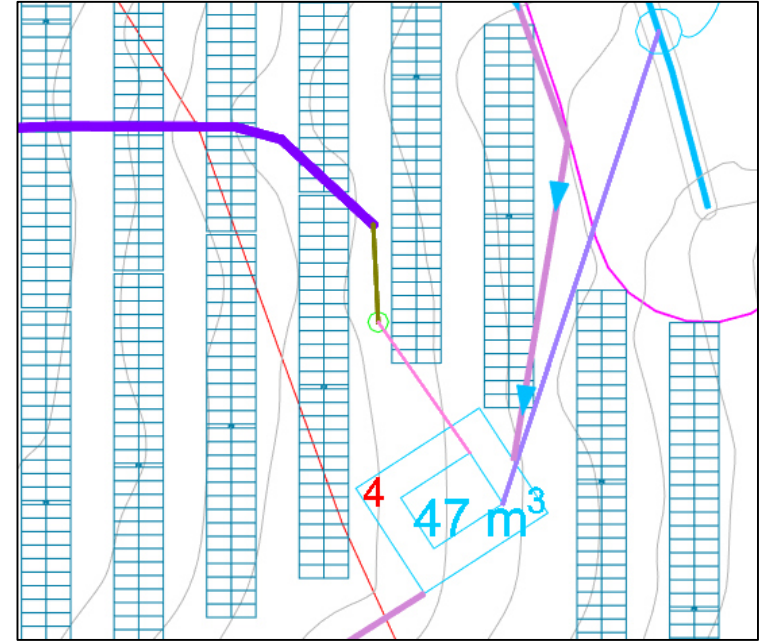

Planimetria Laghetto in terra per laminazione n. 4 con tubazioni – fuori scala

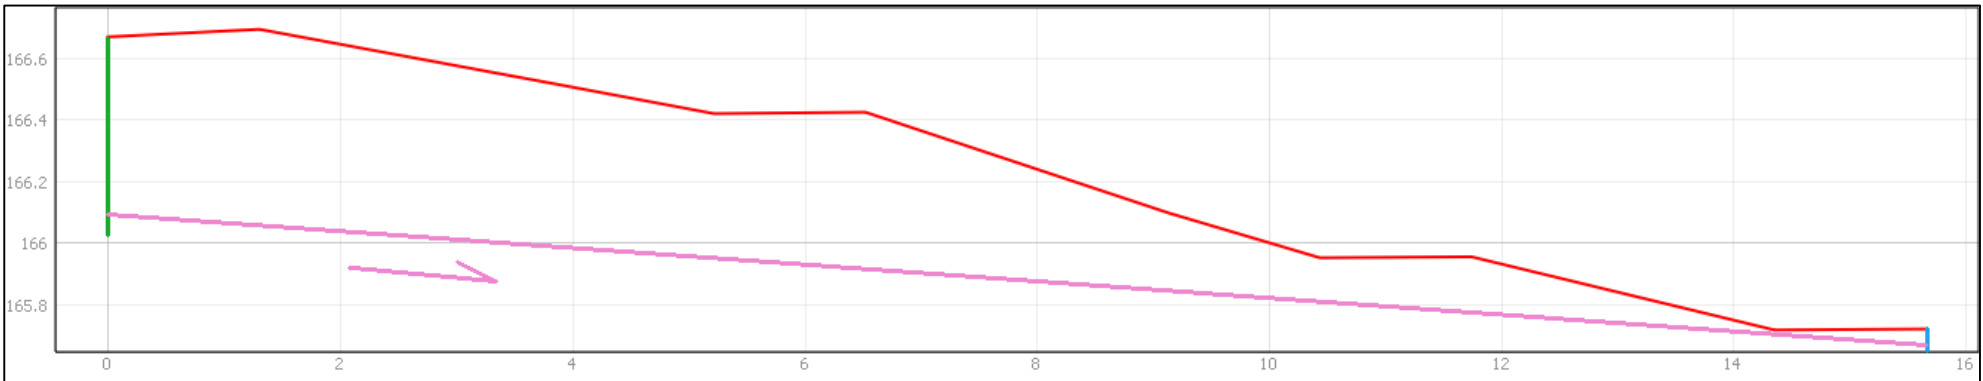


Profilo pianoaltimetrico laghetto in terra per laminazione n. 4 con tubazione – fuori scala


LOTTO B.1 - Laghetto in terra per laminazione n. 6

Legenda

- Sezione di emissione del pozzetto di ispezione
- Tubazione di carico del laghetto (in PVC DN 315mm) p. > 2 %
- Sezione di adduzione al laghetto in terra per laminazione
- Profilo terreno

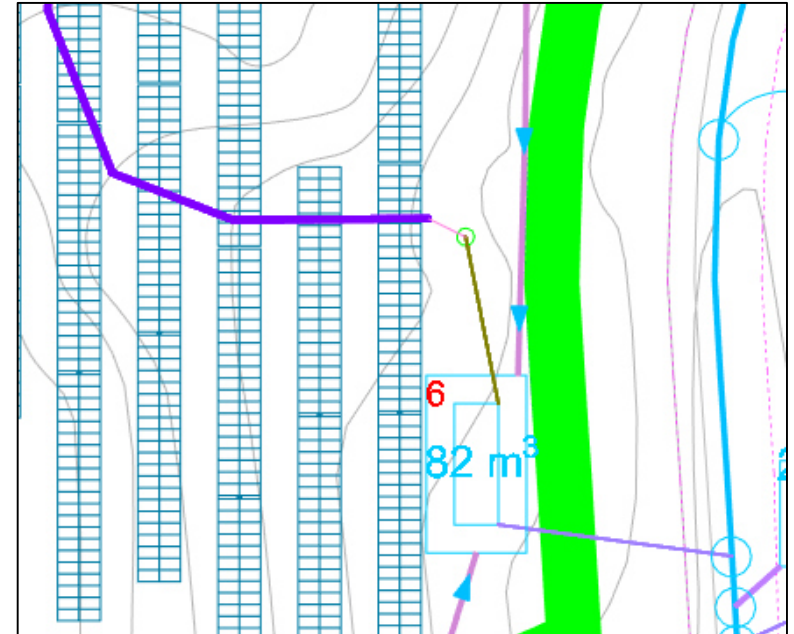

Planimetria Laghetto in terra per laminazione n. 6 con tubazioni – fuori scala

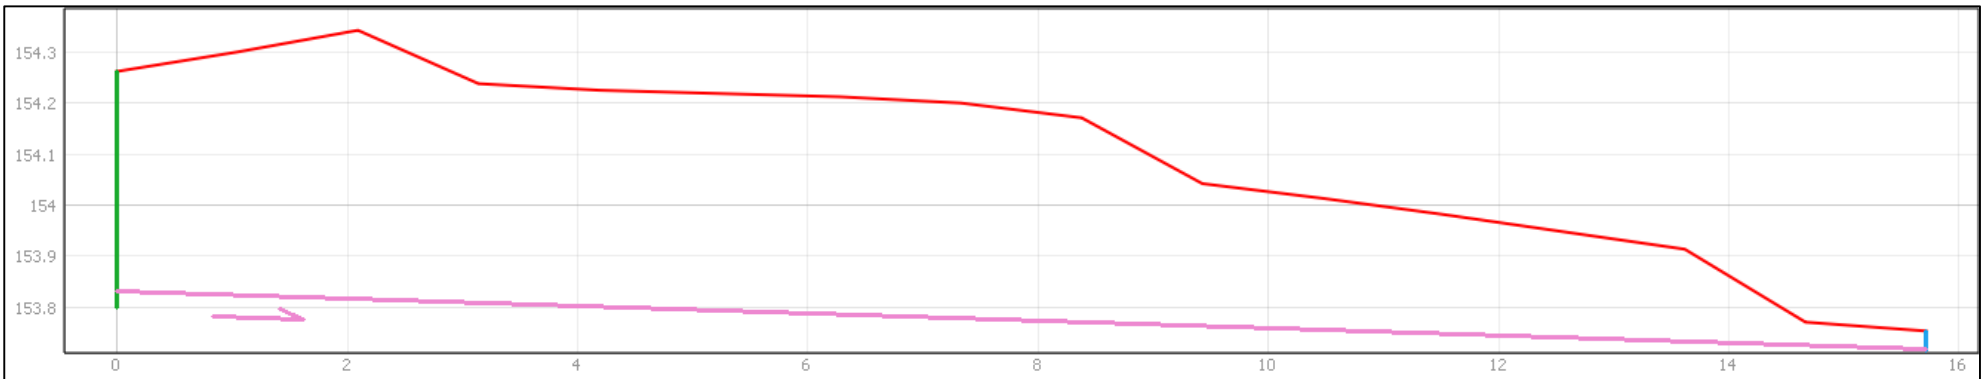


Profilo pianoaltimetrico laghetto in terra per laminazione n. 6 con tubazione – fuori scala


LOTTO B.2 - Laghetto in terra per laminazione n. 7

Legenda

- Sezione di emissione del pozzetto di ispezione
- Tubazione di carico del laghetto (in PVC DN 315mm) p. > 2 %
- Sezione di adduzione al laghetto in terra per laminazione
- Profilo terreno

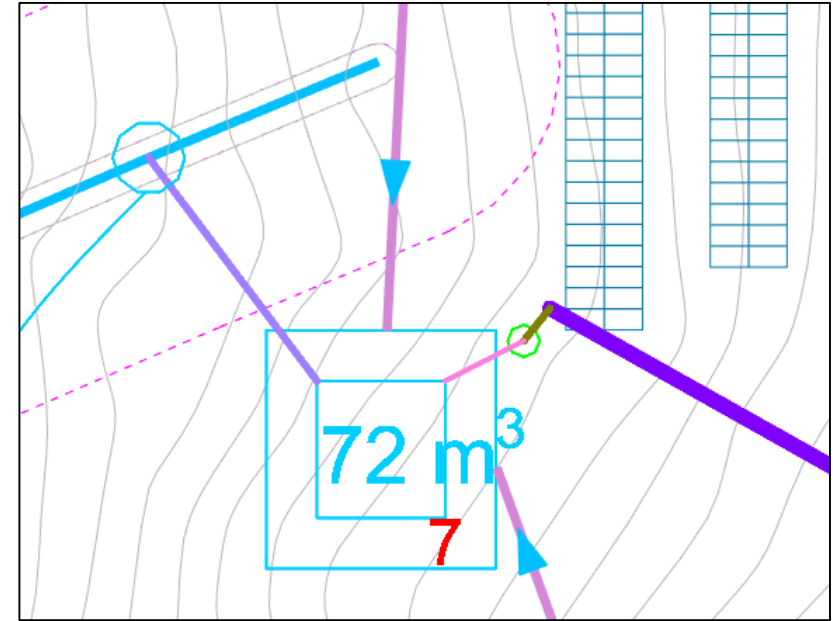

Planimetria Laghetto in terra per laminazione n. 7 con tubazioni – fuori scala

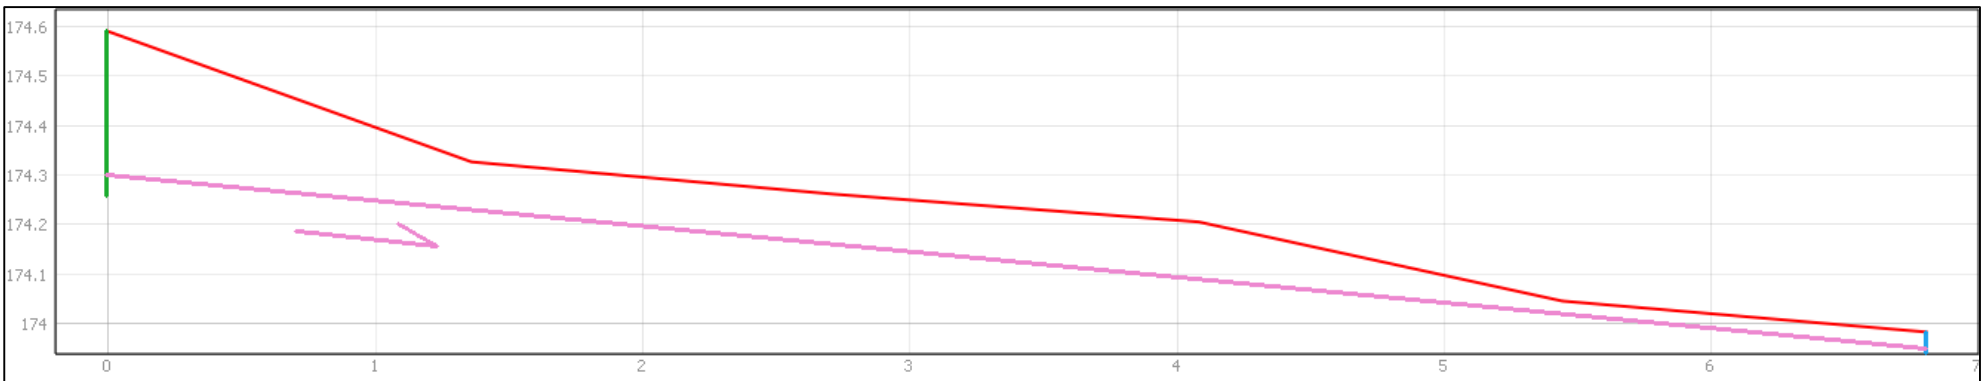


Profilo planoaltimetrico laghetto in terra per laminazione n. 7 con tubazione – fuori scala


LOTTO B.2 - Laghetto in terra per laminazione n. 8

Legenda

- Sezione di emissione del pozzetto di ispezione
- Tubazione di carico del laghetto (in PVC DN 315mm) p. > 2 %
- Sezione di adduzione al laghetto in terra per laminazione
- Profilo terreno

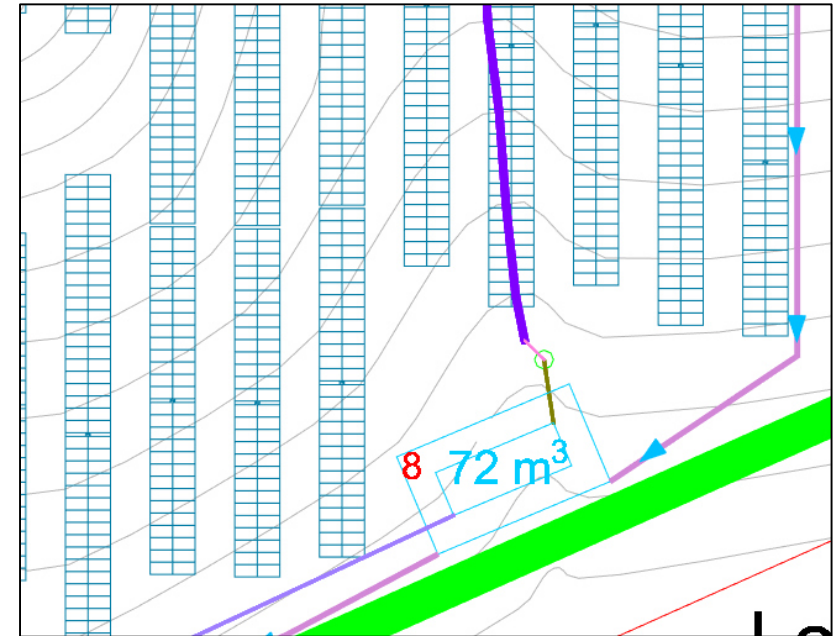

Planimetria Laghetto in terra per laminazione n. 8 con tubazioni – fuori scala

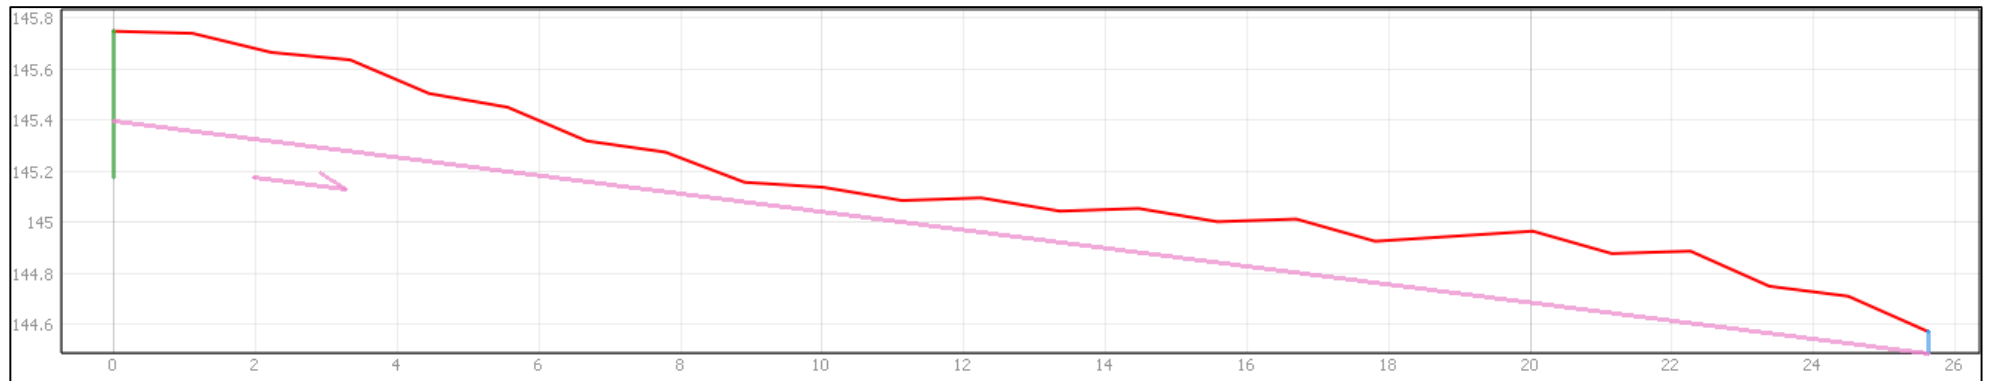


Profilo pianoaltimetrico laghetto in terra per laminazione n. 8 con tubazione – fuori scala


LOTTO C - Laghetto in terra per laminazione n. 10

Legenda

- Sezione di emissione del pozzetto di ispezione
- Tubazione di carico del laghetto (in PVC DN 315mm) p. > 2 %
- Sezione di adduzione al laghetto in terra per laminazione
- Profilo terreno

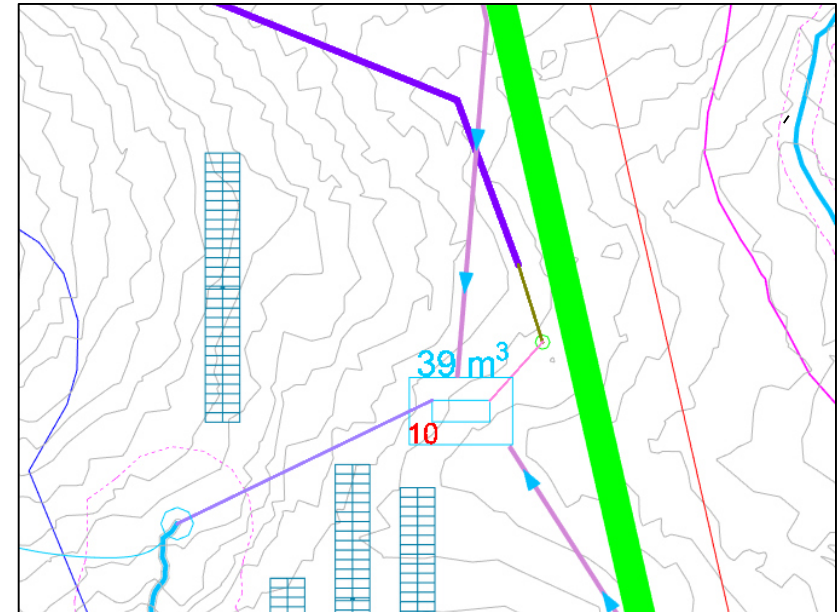

Planimetria Laghetto in terra per laminazione n. 10 con tubazioni – fuori scala

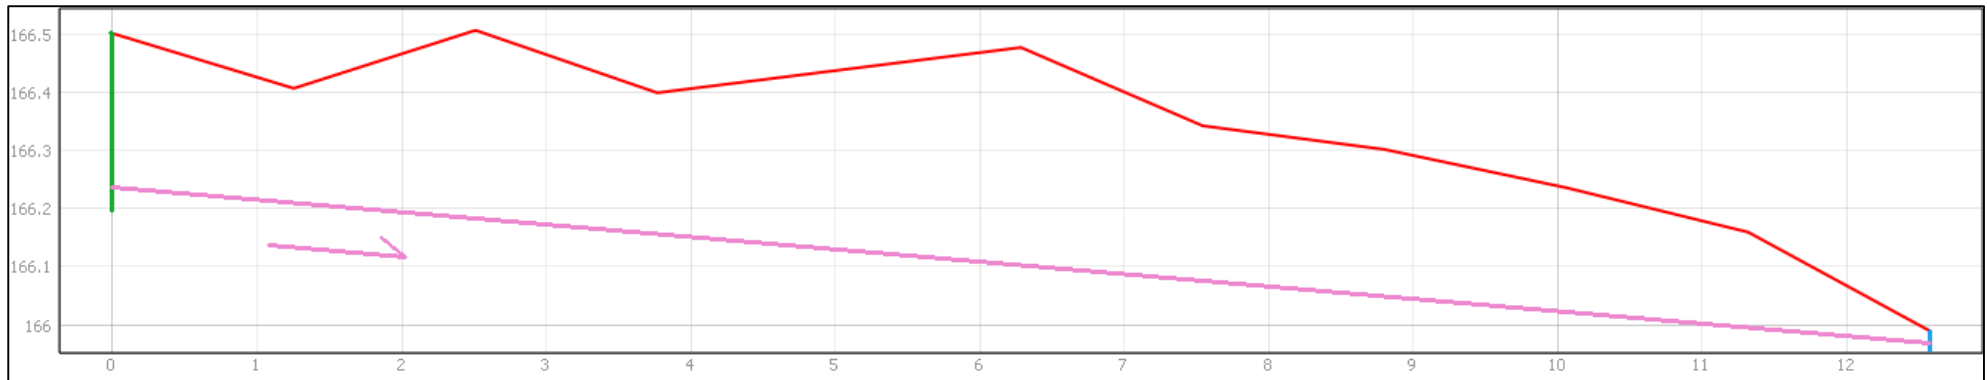


Profilo pianoaltimetrico laghetto in terra per laminazione n. 10 con tubazione – fuori scala


LOTTO C - Laghetto in terra per laminazione n. 11

Legenda

- Sezione di emissione del pozzetto di ispezione
- Tubazione di carico del laghetto (in PVC DN 315mm) p. > 2 %
- Sezione di adduzione al laghetto in terra per laminazione
- Profilo terreno

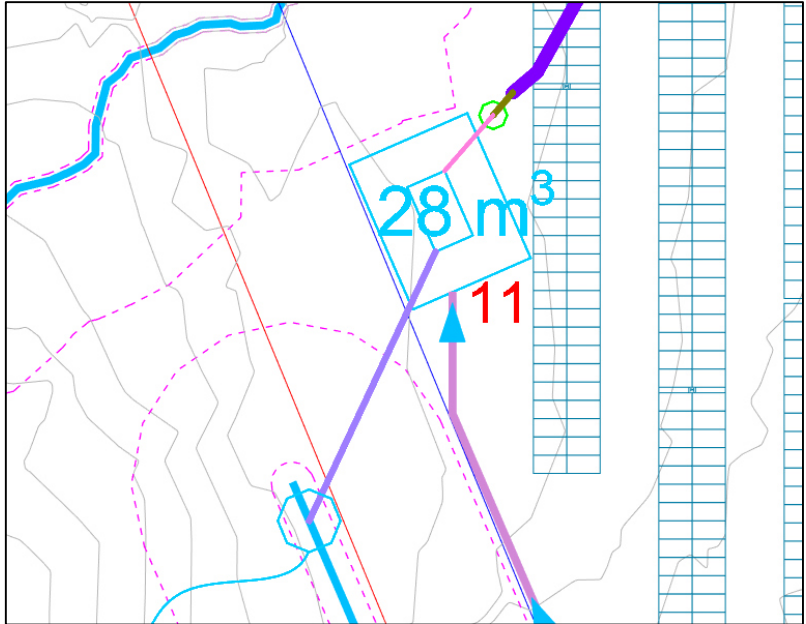



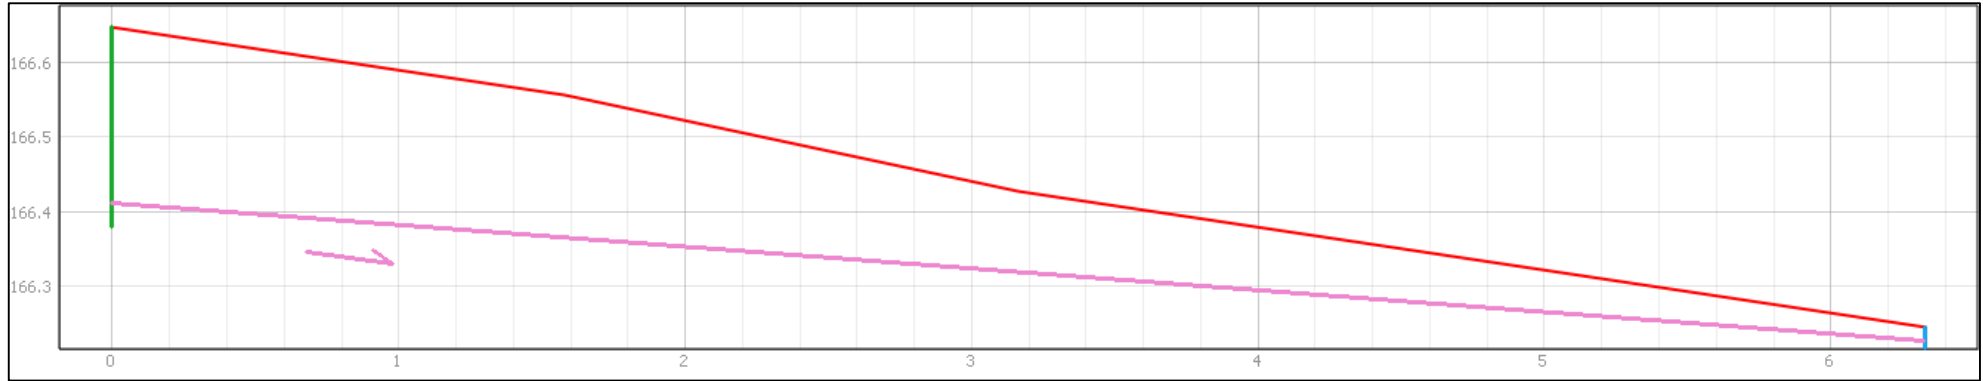

Planimetria Laghetto in terra per laminazione n. 11 con tubazioni – fuori scala




Profilo pianoaltimetrico laghetto in terra per laminazione n. 11 con tubazione – fuori scala


LOTTO D.1 - Laghetto in terra per laminazione n. 12

Legenda

-  Sezione di emissione del pozzetto di ispezione
-  Tubazione di carico del laghetto (in PVC DN 315mm) p. > 2 %
-  Sezione di adduzione al laghetto in terra per laminazione
-  Profilo terreno

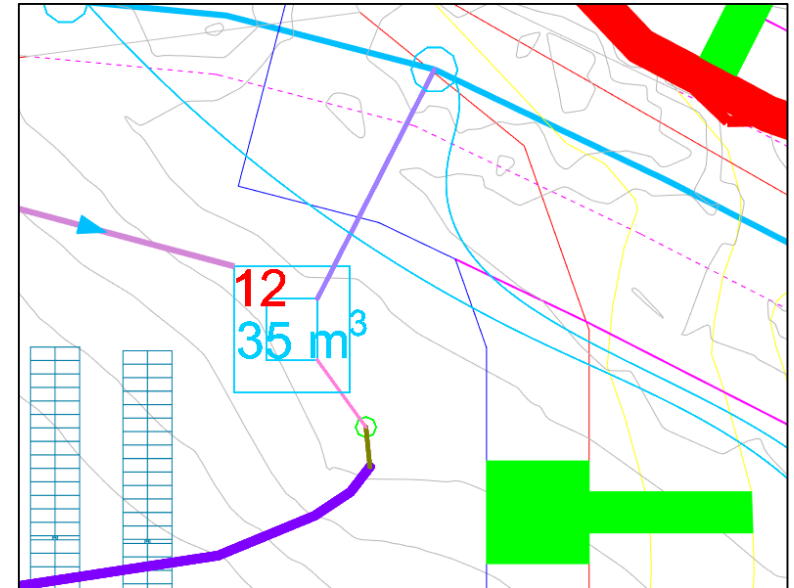

Planimetria Laghetto in terra per laminazione n. 12 con tubazioni – fuori scala

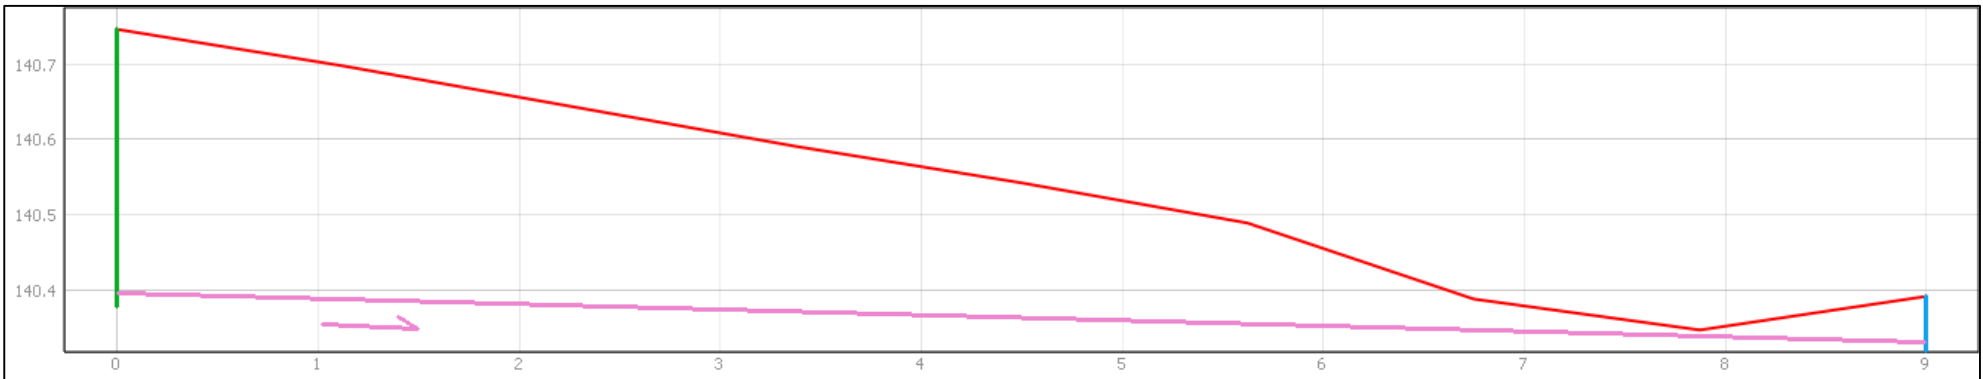


Profilo pianoaltimetrico laghetto in terra per laminazione n. 12 con tubazione – fuori scala


LOTTO D.1 - Laghetto in terra per laminazione n. 13

Legenda

- Sezione di emissione del pozzetto di ispezione
- Tubazione di carico del laghetto (in PVC DN 315mm) p. > 2 %
- Sezione di adduzione al laghetto in terra per laminazione
- Profilo terreno

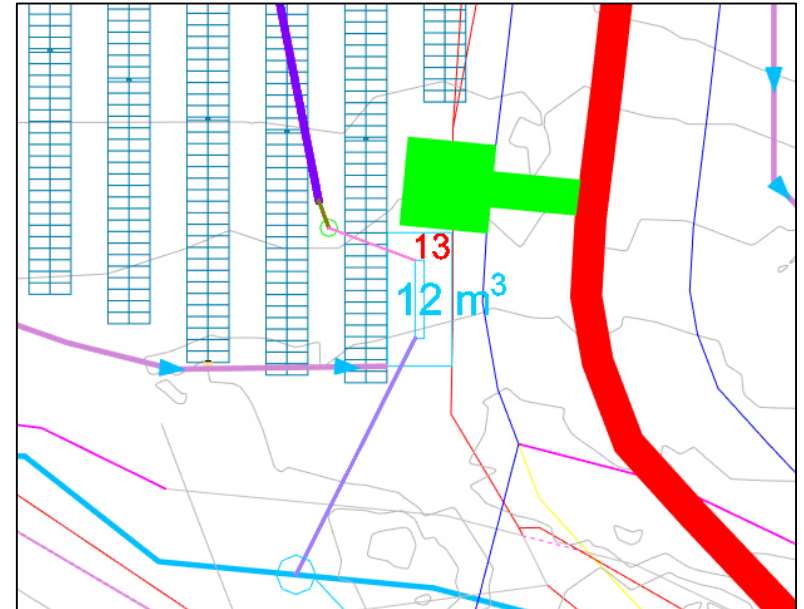

Planimetria Laghetto in terra per laminazione n. 13 con tubazioni – fuori scala

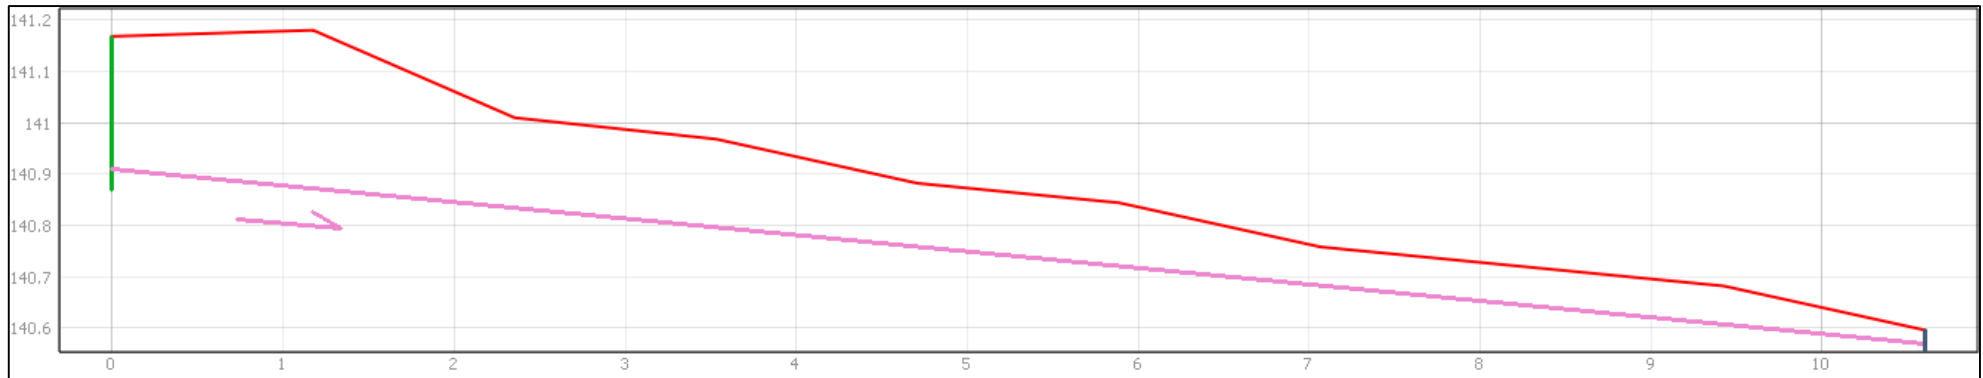


Profilo pianoaltimetrico laghetto in terra per laminazione n. 13 con tubazione – fuori scala


LOTTO D.2 - Laghetto in terra per laminazione n. 14

Legenda

- Sezione di emissione del pozzetto di ispezione
- Tubazione di carico del laghetto (in PVC DN 315mm) p. > 2 %
- Sezione di adduzione al laghetto in terra per laminazione
- Profilo terreno

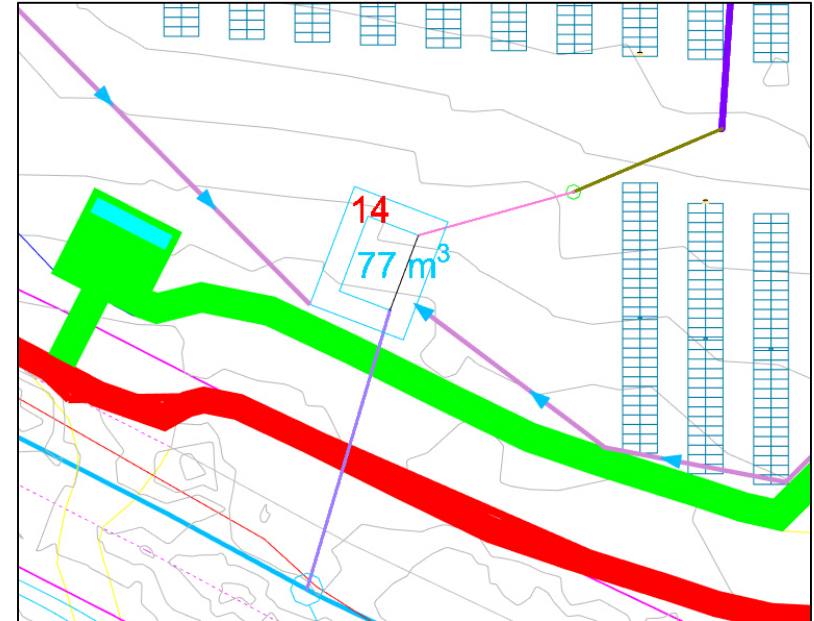



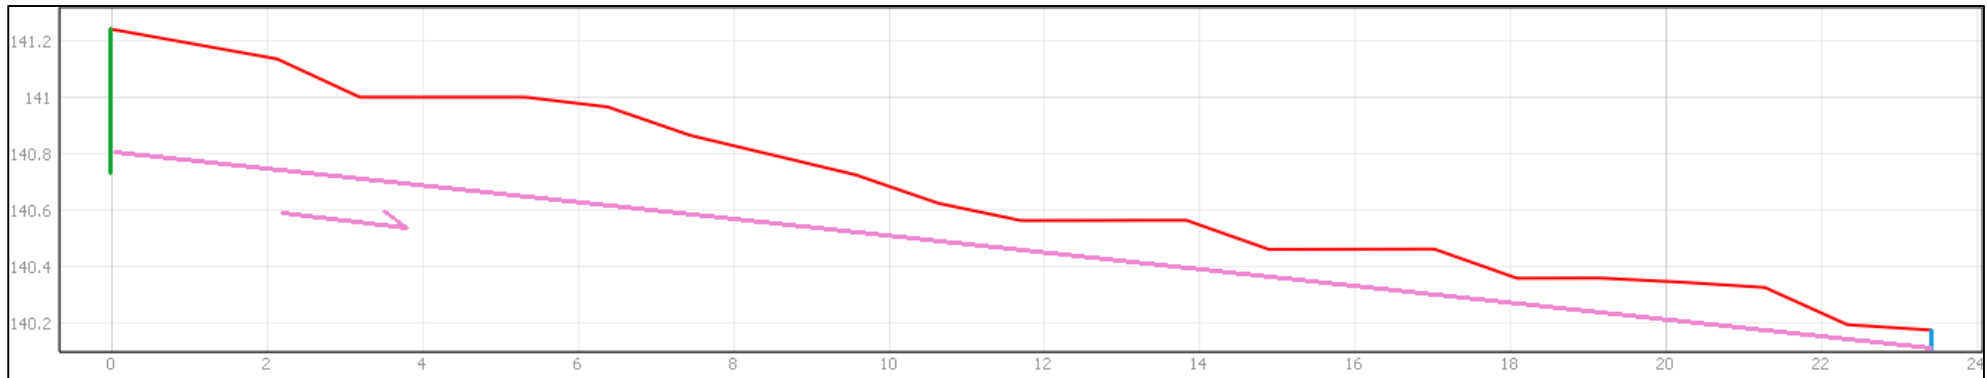

Planimetria Laghetto in terra per laminazione n. 14 con tubazioni – fuori scala




Profilo pianoaltimetrico laghetto in terra per laminazione n. 14 con tubazione – fuori scala


LOTTO D.3 - Laghetto in terra per laminazione n. 17

Legenda

-  Sezione di emissione del pozzetto di ispezione
-  Tubazione di carico del laghetto (in PVC DN 315mm) p. > 2 %
-  Sezione di adduzione al laghetto in terra per laminazione
-  Profilo terreno

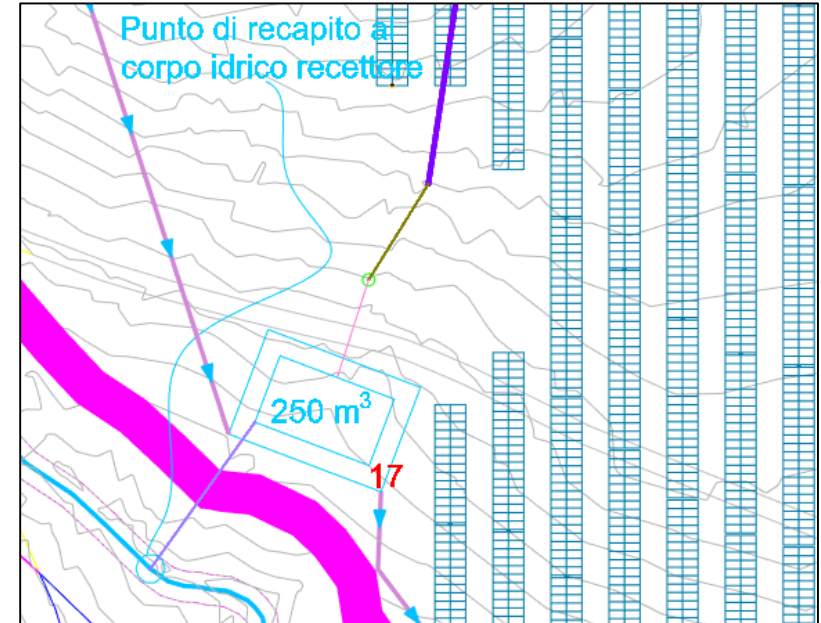

Planimetria Laghetto in terra per laminazione n. 17 con tubazioni – fuori scala

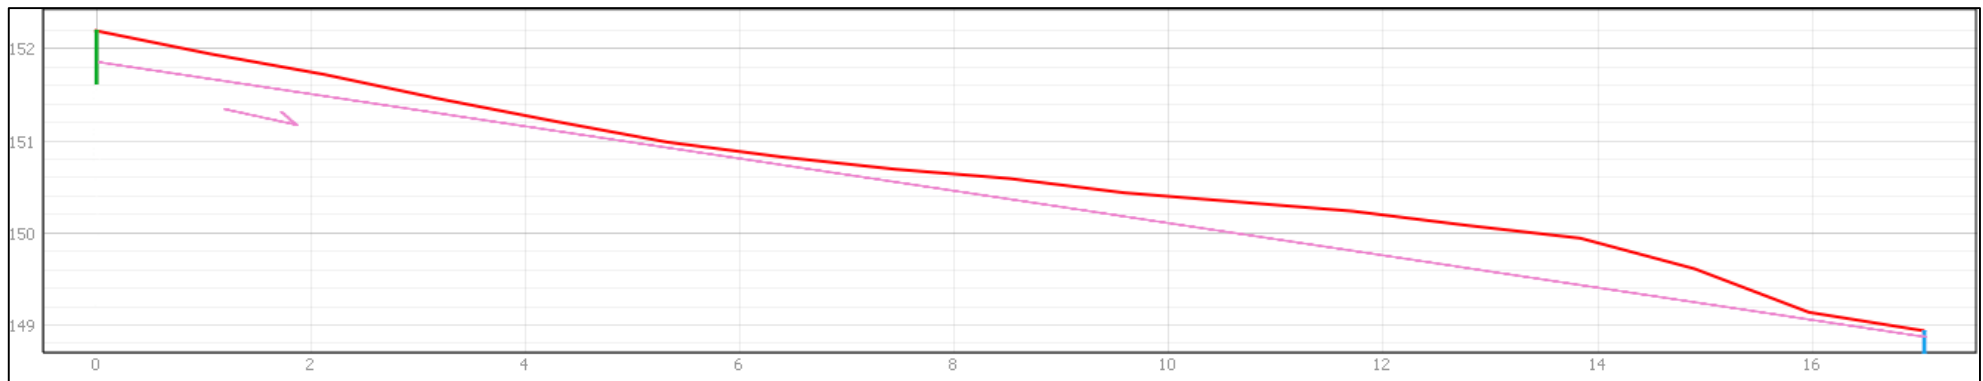


Profilo pianoaltimetrico laghetto in terra per laminazione n. 17 con tubazione – fuori scala


LOTTO D.3 - Laghetto in terra per laminazione n. 18

Legenda

- Sezione di emissione del pozzetto di ispezione
- Tubazione di carico del laghetto (in PVC DN 315mm) p. > 2 %
- Sezione di adduzione al laghetto in terra per laminazione
- Profilo terreno

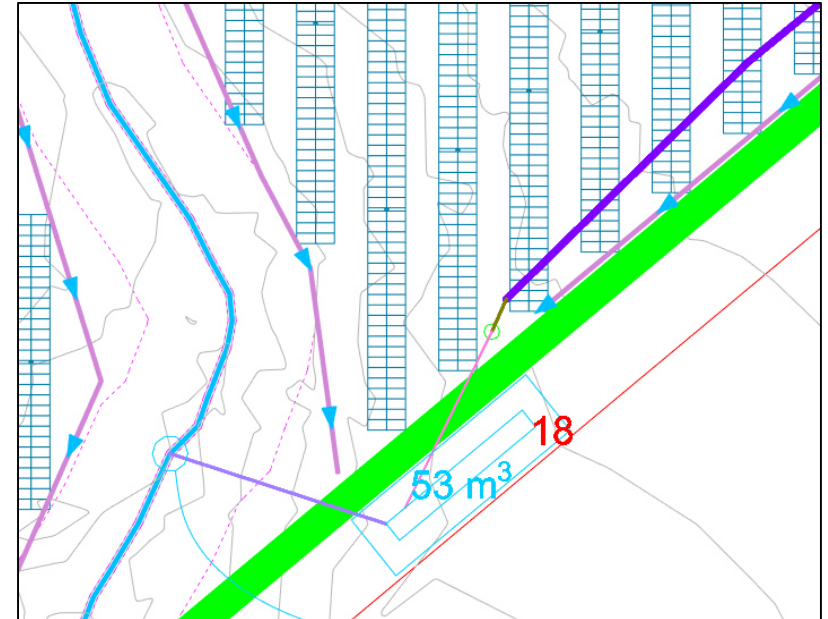

Planimetria Laghetto in terra per laminazione n. 18 con tubazioni – fuori scala

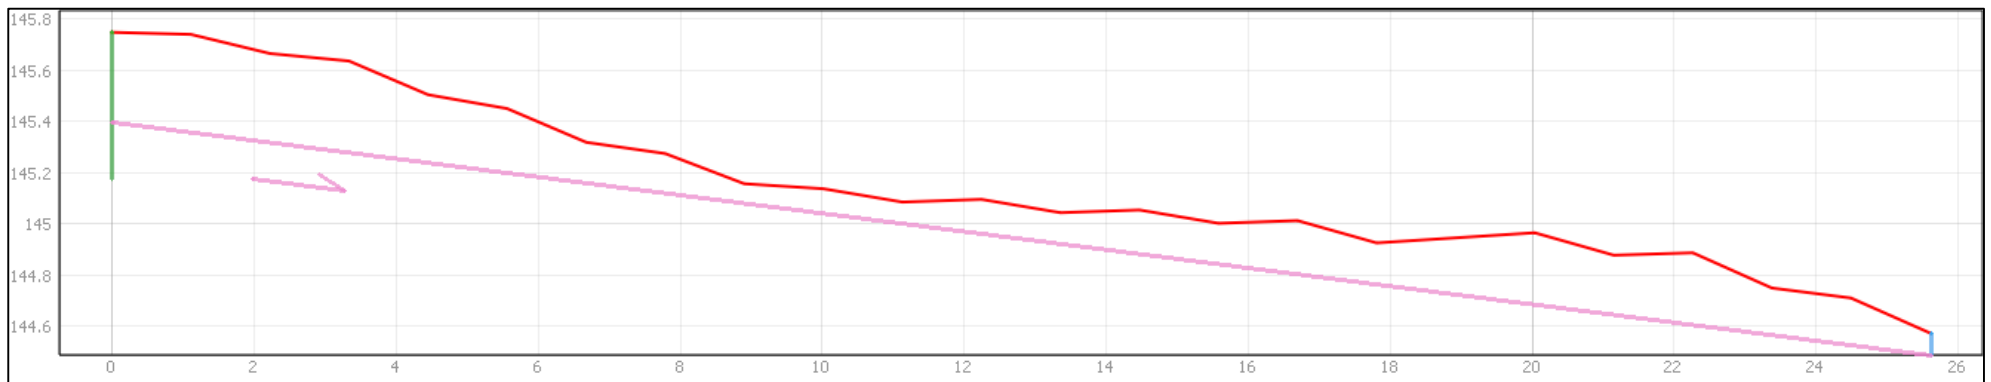


Profilo planoaltimetrico laghetto in terra per laminazione n. 18 con tubazione – fuori scala


LOTTO D.3 - Laghetto in terra per laminazione n. 19

Legenda

- Sezione di emissione del pozzetto di ispezione
- Tubazione di carico del laghetto (in PVC DN 315mm) p. > 2 %
- Sezione di adduzione al laghetto in terra per laminazione
- Profilo terreno

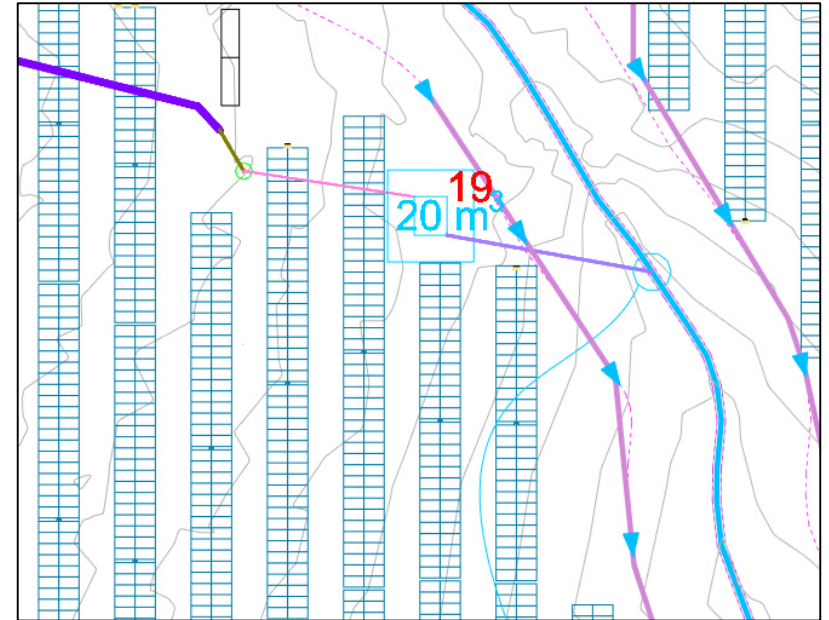

Planimetria Laghetto in terra per laminazione n. 19 con tubazioni – fuori scala

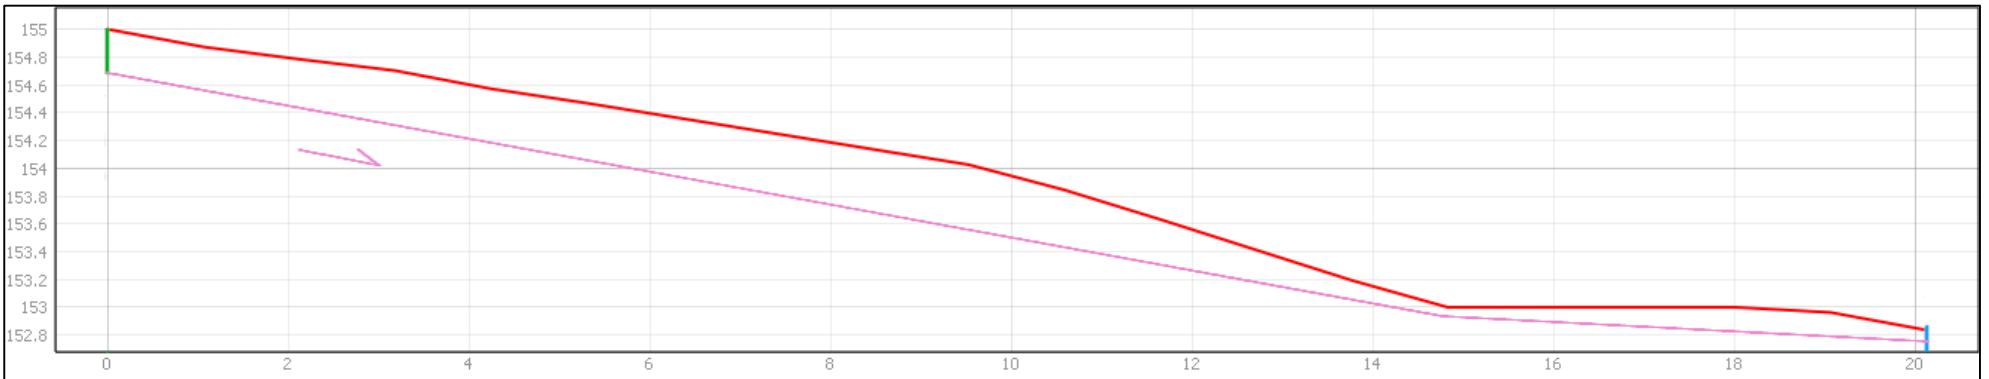


Profilo pianoaltimetrico laghetto in terra per laminazione n. 19 con tubazione – fuori scala


LOTTO D.3 - Laghetto in terra per laminazione n. 20

Legenda

- Sezione di emissione del pozzetto di ispezione
- Tubazione di carico del laghetto (in PVC DN 315mm) p. > 2 %
- Sezione di adduzione al laghetto in terra per laminazione
- Profilo terreno

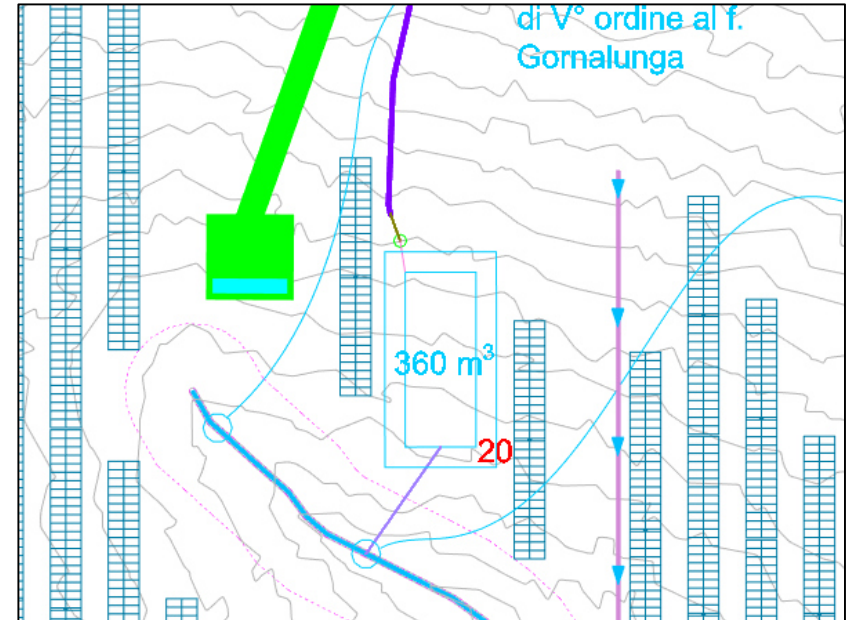

Planimetria Laghetto in terra per laminazione n. 20 con tubazioni – fuori scala

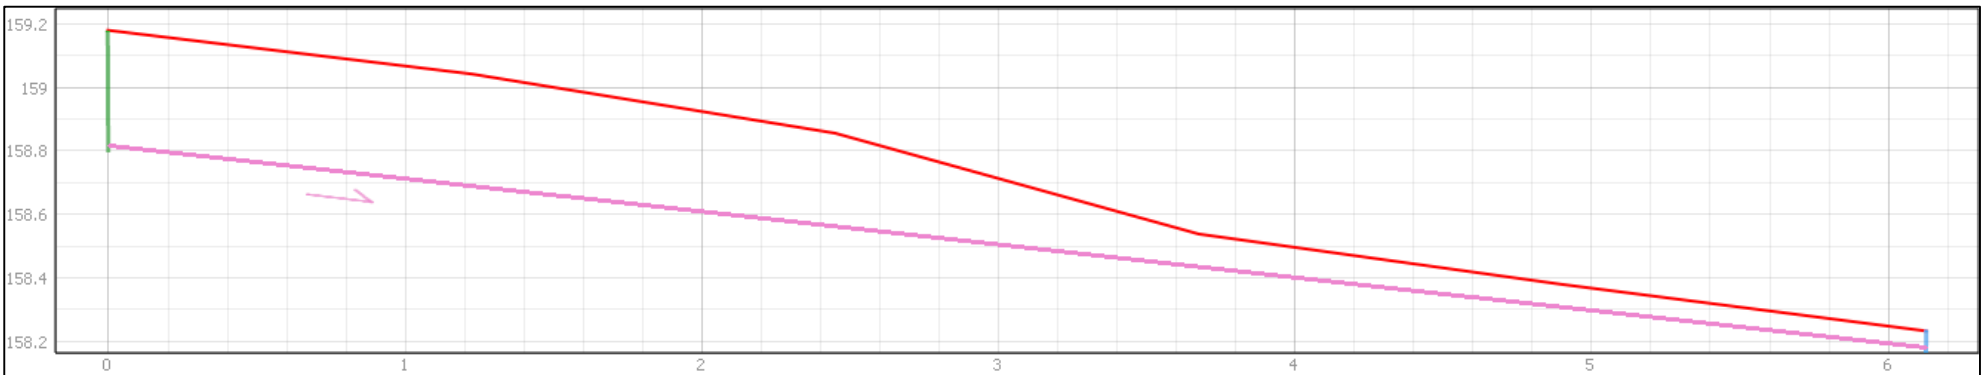

Profilo pianoaltimetrico laghetto in terra per laminazione n. 20 con tubazione – fuori scala


LOTTO D.3 - Laghetto in terra per laminazione n. 21

Legenda

- Sezione di emissione del pozzetto di ispezione
- Tubazione di carico del laghetto (in PVC DN 315mm) p. > 2 %
- Sezione di adduzione al laghetto in terra per laminazione
- Profilo terreno



Planimetria Laghetto in terra per laminazione n. 21 con tubazioni – fuori scala

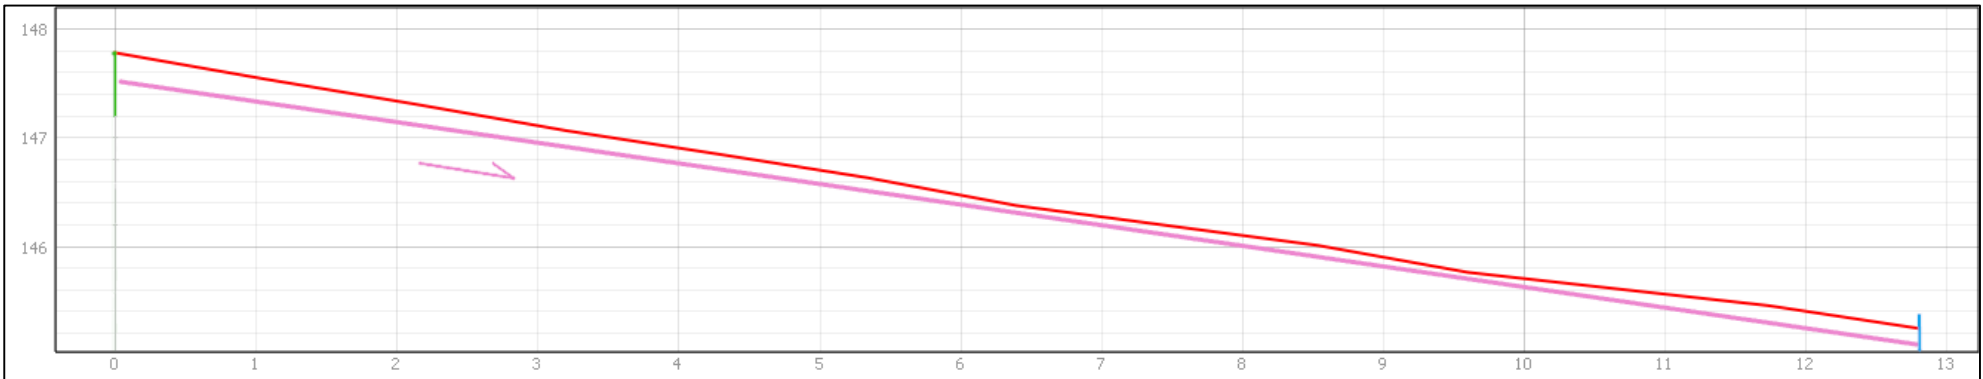


Profilo planoaltimetrico laghetto in terra per laminazione n. 21 con tubazione – fuori scala


LOTTO E.1 - Laghetto in terra per laminazione n. 23

Legenda

- Sezione di emissione del pozzetto di ispezione
- Tubazione di carico del laghetto (in PVC DN 315mm) p. > 2 %
- Sezione di adduzione al laghetto in terra per laminazione
- Profilo terreno

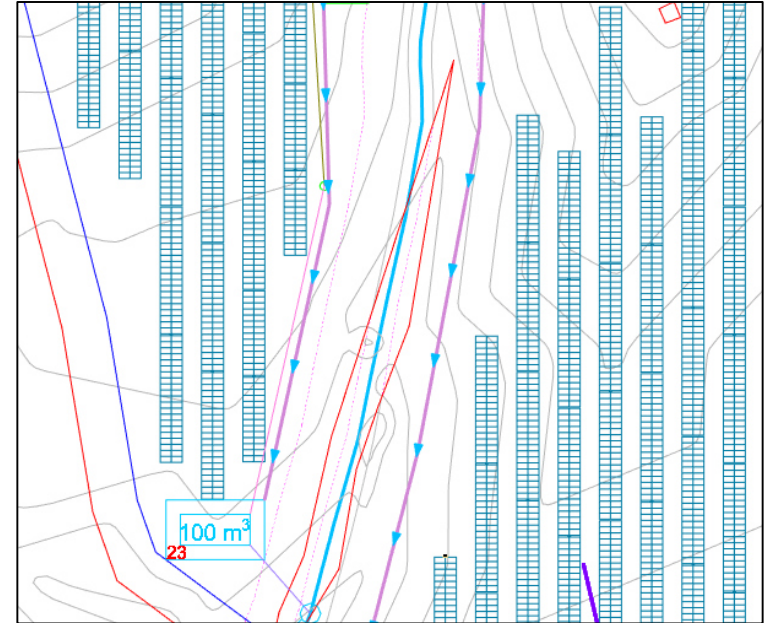

Planimetria Laghetto in terra per laminazione n. 23 con tubazioni – fuori scala

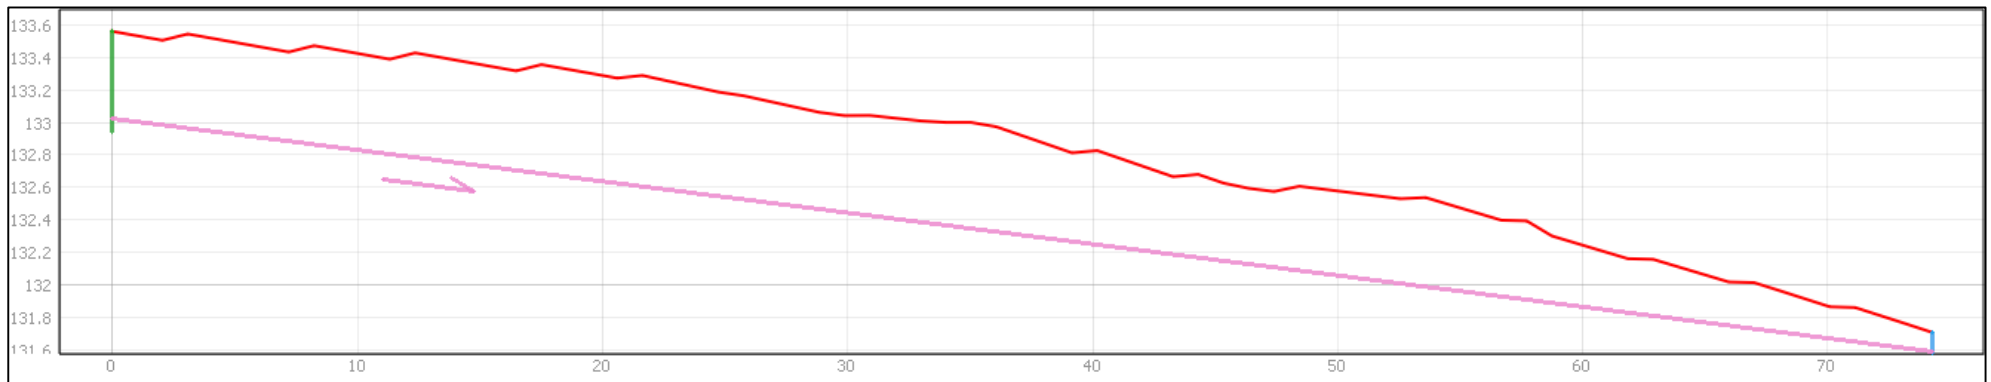


Profilo planoaltimetrico laghetto in terra per laminazione n. 23 con tubazione – fuori scala


LOTTO E.1 - Laghetto in terra per laminazione n. 24

Legenda

- Sezione di emissione del pozzetto di ispezione
- Tubazione di carico del laghetto (in PVC DN 315mm) p. > 2 %
- Sezione di adduzione al laghetto in terra per laminazione
- Profilo terreno

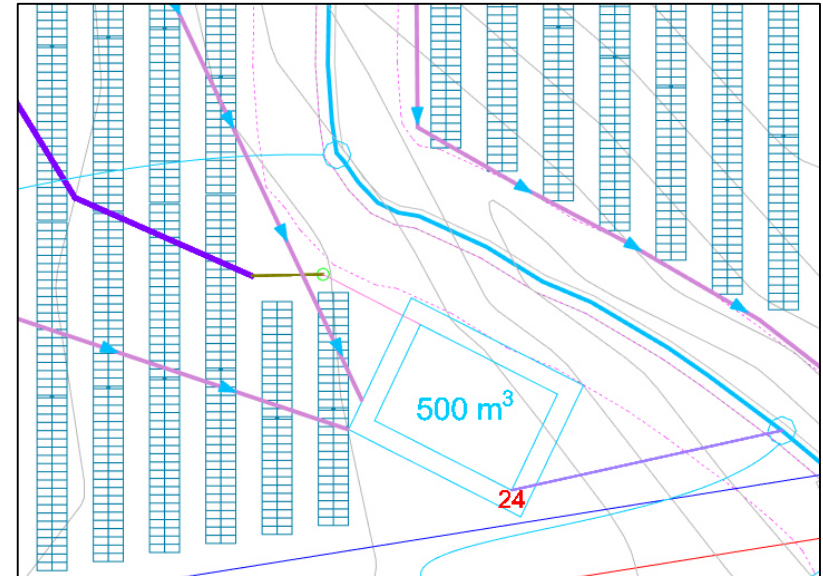

Planimetria Laghetto in terra per laminazione n. 24 con tubazioni – fuori scala

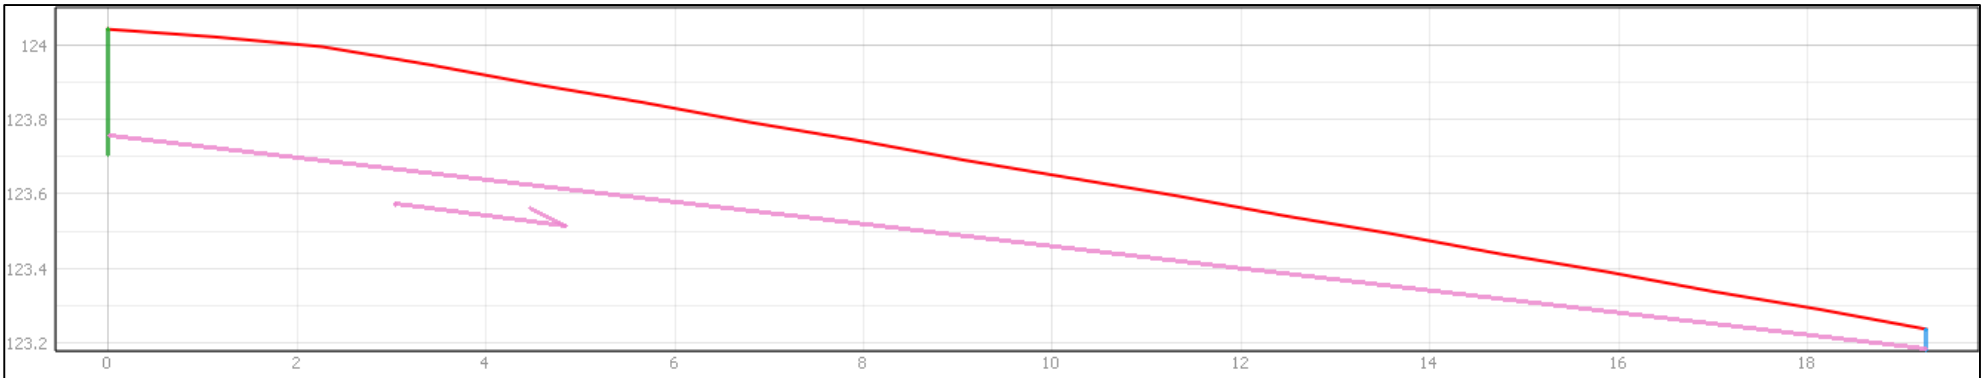


Profilo planoaltimetrico laghetto in terra per laminazione n. 24 con tubazione – fuori scala


LOTTO E.1 - Laghetto in terra per laminazione n. 25

Legenda

- Sezione di emissione del pozzetto di ispezione
- Tubazione di carico del laghetto (in PVC DN 315mm) p. > 2 %
- Sezione di adduzione al laghetto in terra per laminazione
- Profilo terreno

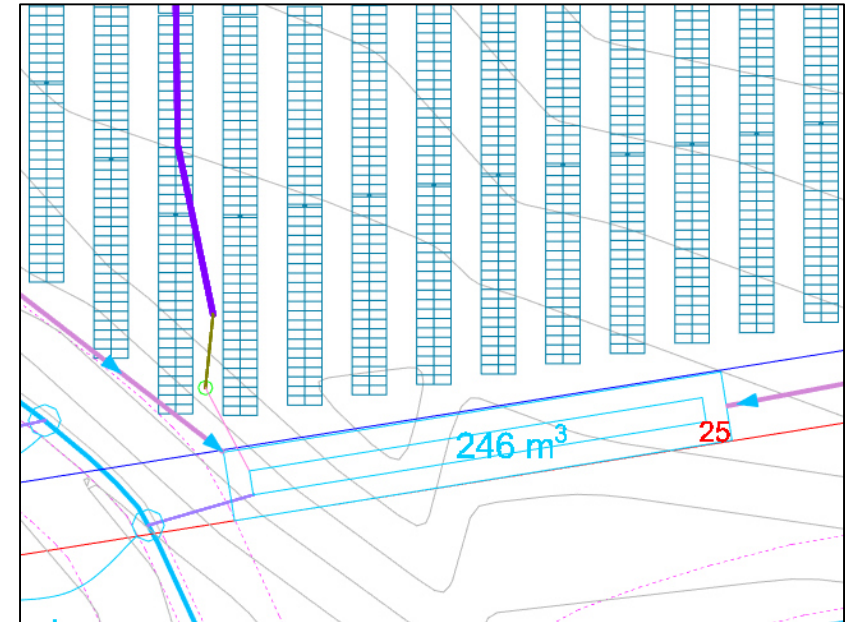



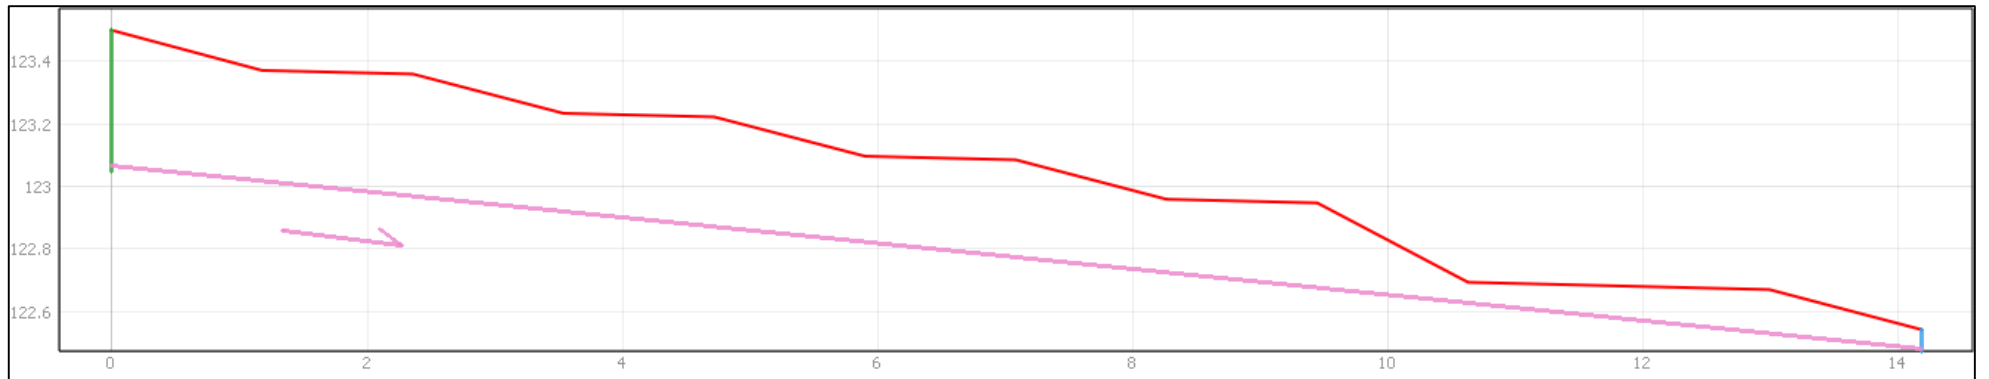

Planimetria Laghetto in terra per laminazione n. 25 con tubazioni – fuori scala




Profilo planoaltimetrico laghetto in terra per laminazione n. 25 con tubazione – fuori scala


LOTTO E.1 - Laghetto in terra per laminazione n. 27

Legenda

-  Sezione di emissione del pozzetto di ispezione
-  Tubazione di carico del laghetto (in PVC DN 315mm) p. > 2 %
-  Sezione di adduzione al laghetto in terra per laminazione
-  Profilo terreno

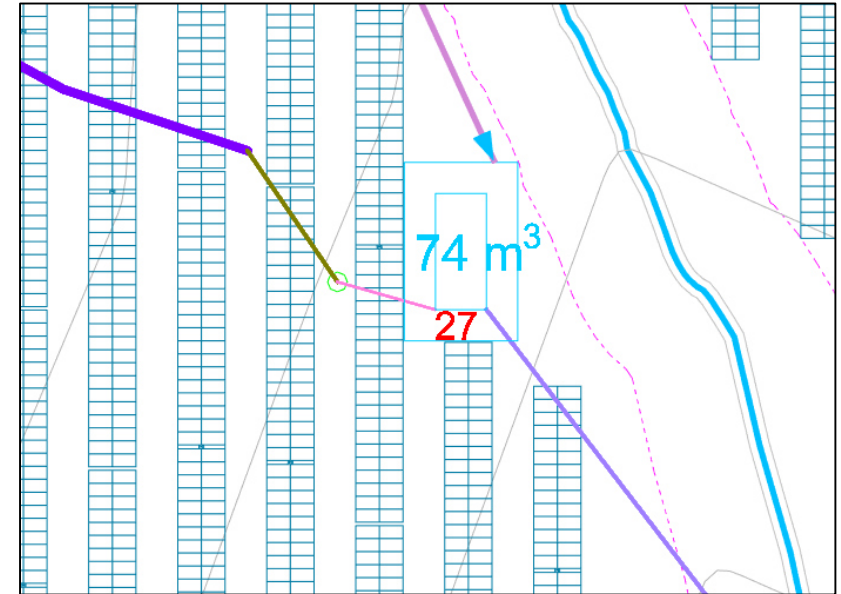

Planimetria Laghetto in terra per laminazione n. 27 con tubazioni – fuori scala

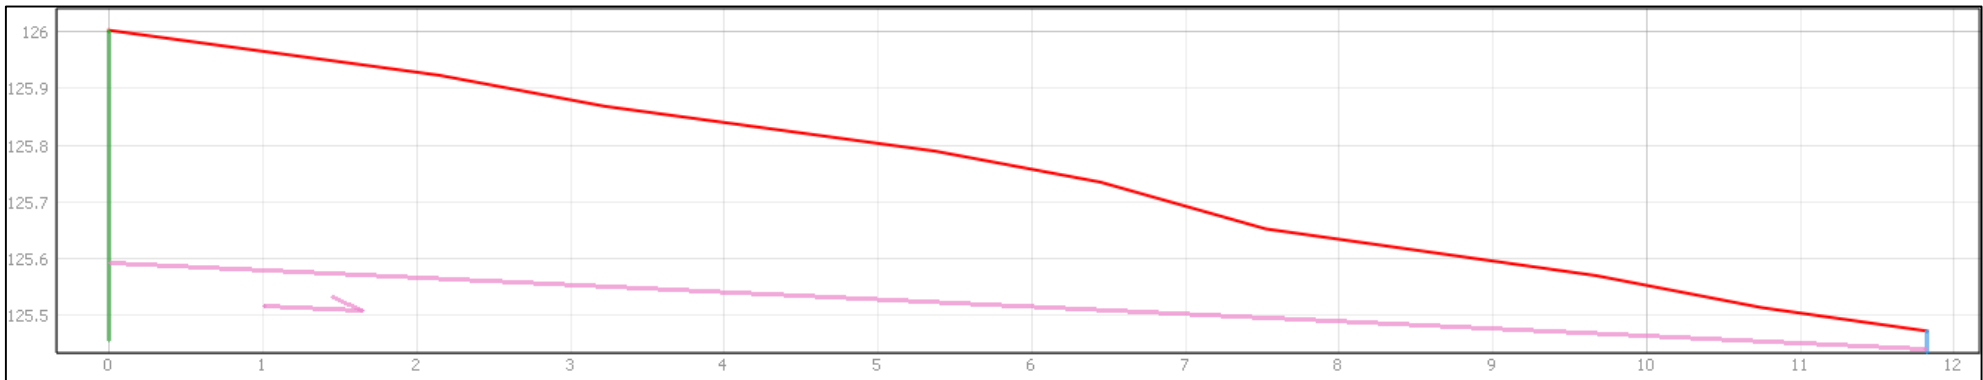


Profilo planoaltimetrico laghetto in terra per laminazione n. 27 con tubazione – fuori scala


LOTTO E.2 - Laghetto in terra per laminazione n. 30

Legenda

- Sezione di emissione del pozzetto di ispezione
- Tubazione di carico del laghetto (in PVC DN 315mm) p. > 2 %
- Sezione di adduzione al laghetto in terra per laminazione
- Profilo terreno

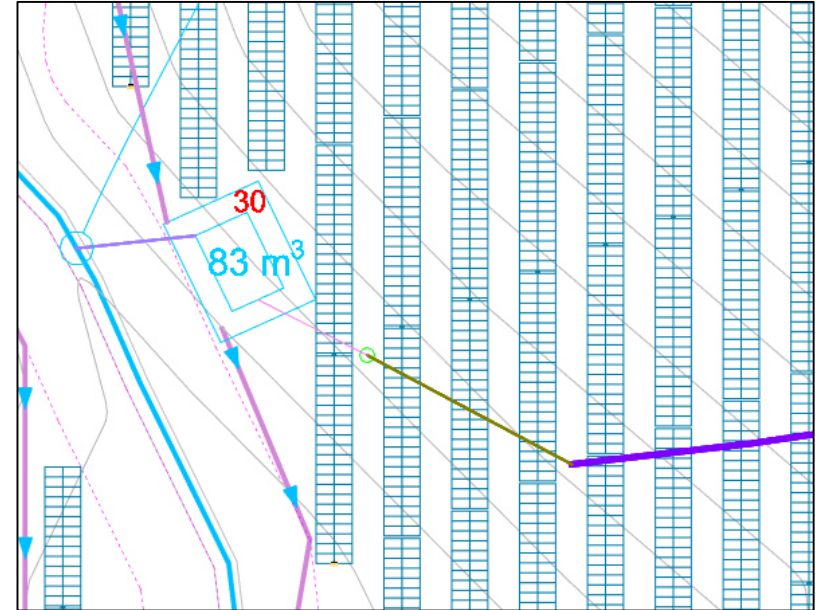

Planimetria Laghetto in terra per laminazione n. 30 con tubazioni – fuori scala

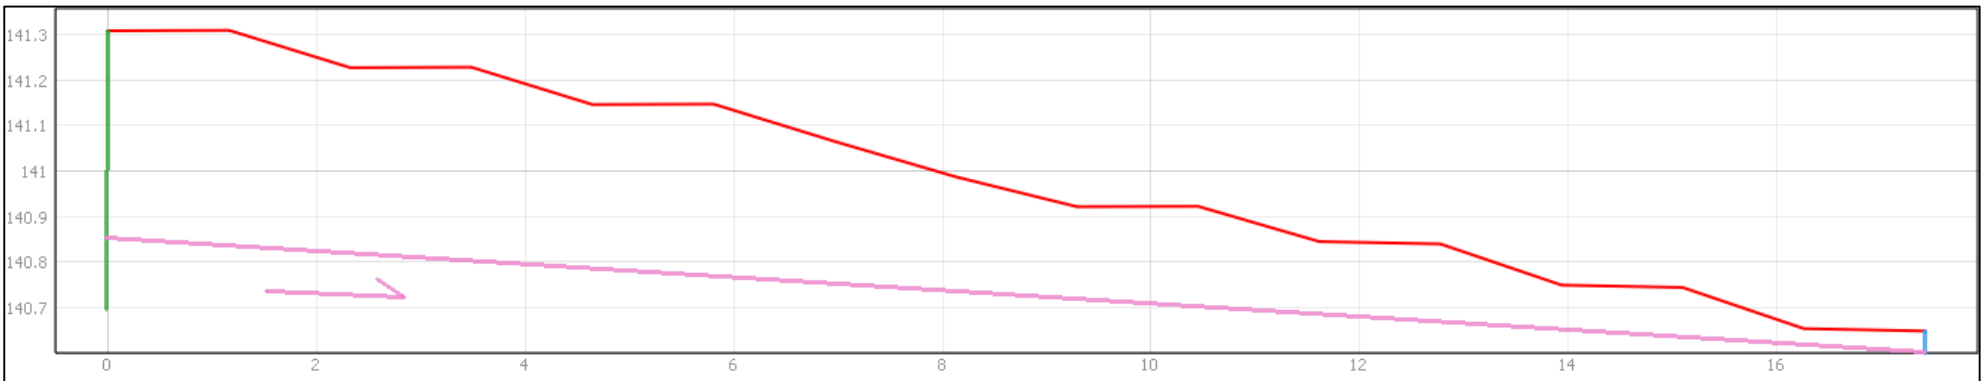


Profilo planoaltimetrico laghetto in terra per laminazione n. 30 con tubazione – fuori scala


LOTTO E.2 - Laghetto in terra per laminazione n. 31

Legenda

- Sezione di emissione del pozzetto di ispezione
- Tubazione di carico del laghetto (in PVC DN 315mm) p. > 2 %
- Sezione di adduzione al laghetto in terra per laminazione
- Profilo terreno

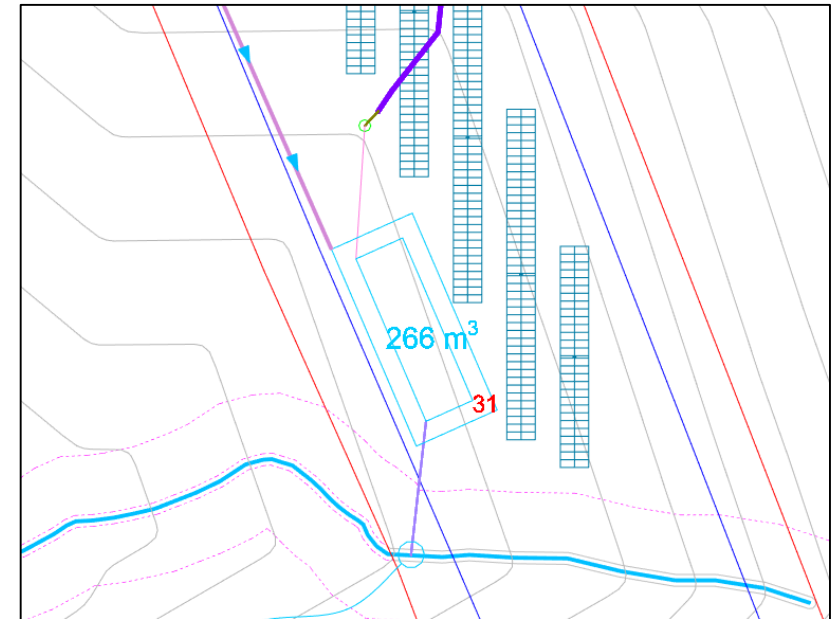

Planimetria Laghetto in terra per laminazione n. 31 con tubazioni – fuori scala

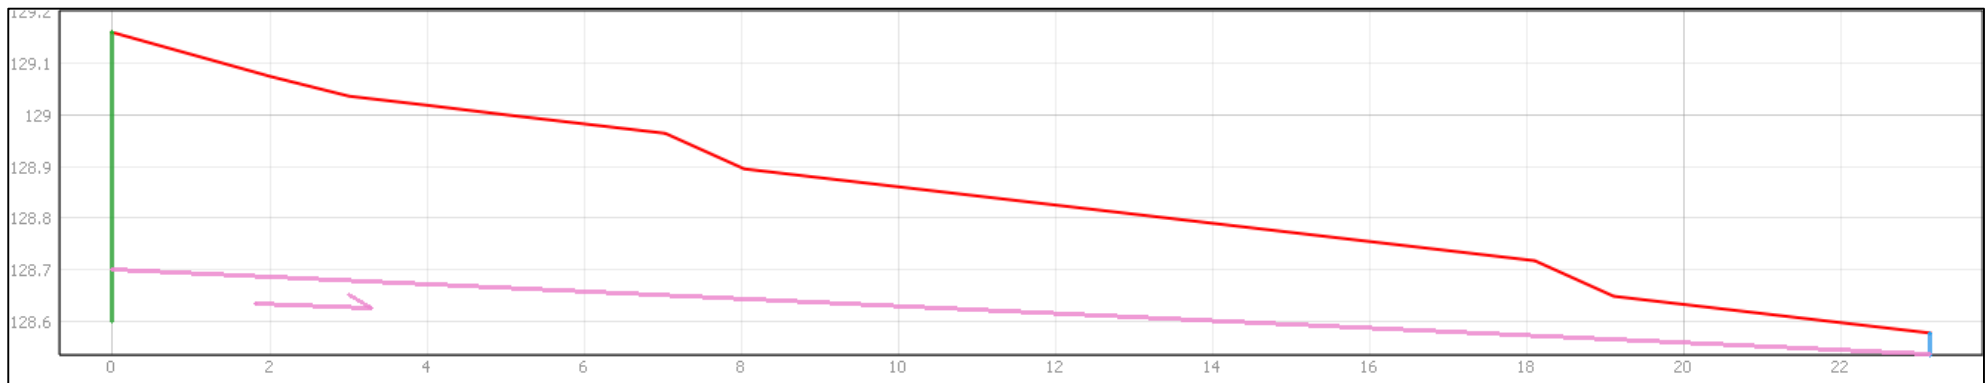


Profilo pianoaltimetrico laghetto in terra per laminazione n. 31 con tubazione – fuori scala


LOTTO F - Laghetto in terra per laminazione n. 32

Legenda

- Sezione di emissione del pozzetto di ispezione
- Tubazione di carico del laghetto (in PVC DN 315mm) p. > 2 %
- Sezione di adduzione al laghetto in terra per laminazione
- Profilo terreno

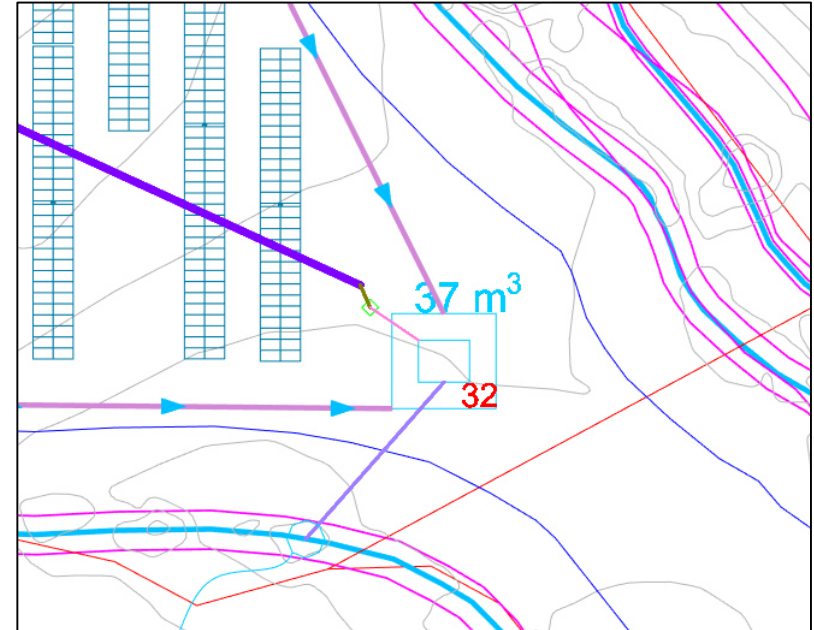

Planimetria Laghetto in terra per laminazione n. 32 con tubazioni – fuori scala

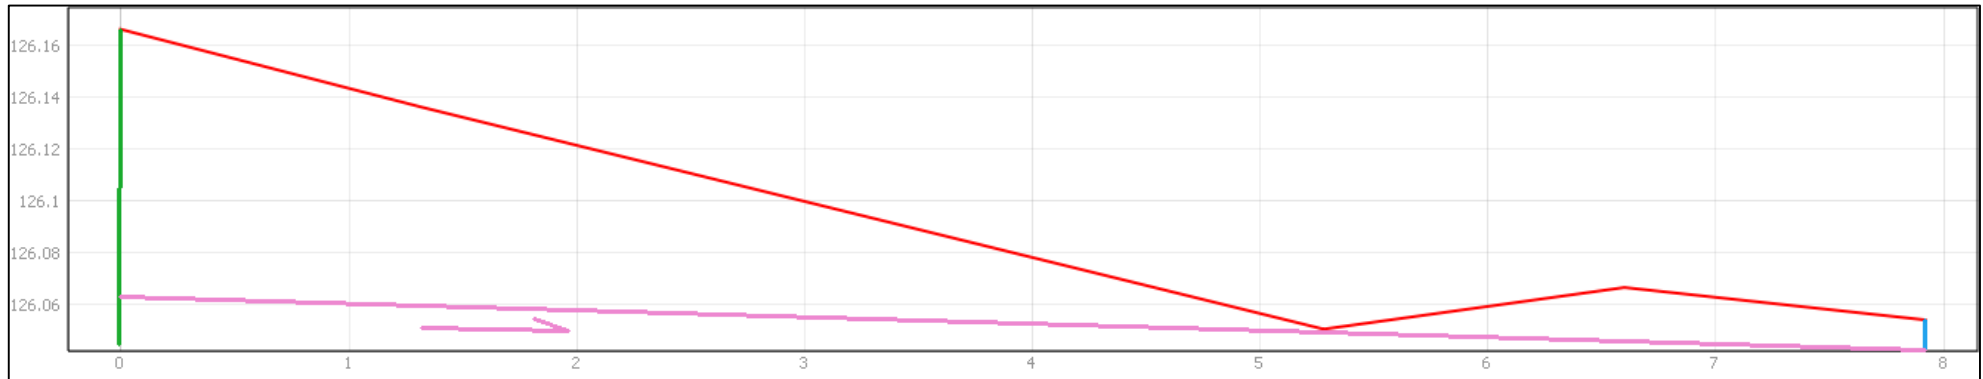

Profilo planoaltimetrico laghetto in terra per laminazione n. 32 con tubazione – fuori scala