PROFILO BARILE
SEZIONE 174
PROGRESSIVA 0+154.5

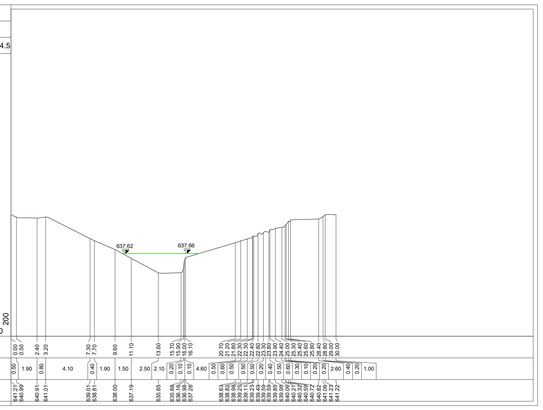

PROFILO BARILE
SEZIONE 161 U
PROGRESSIVA 0+148.6

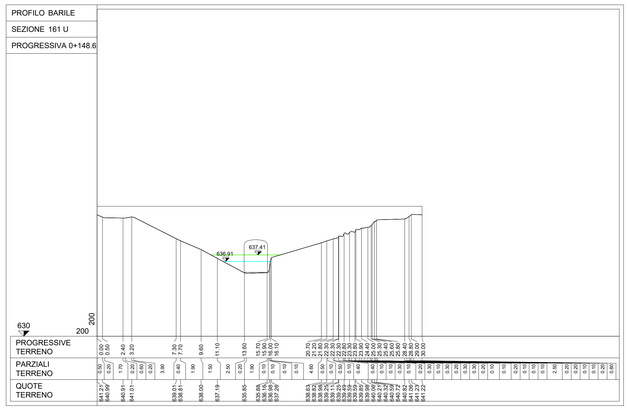

PROFILO BARILE
SEZIONE 161 D
PROGRESSIVA 0+148.6

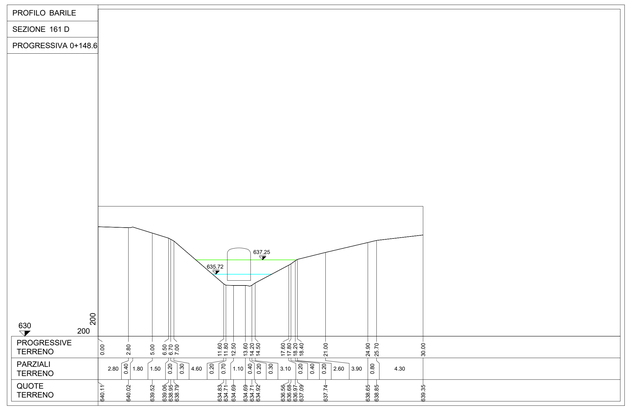

PROFILO BARILE
SEZIONE 160
PROGRESSIVA 0+140

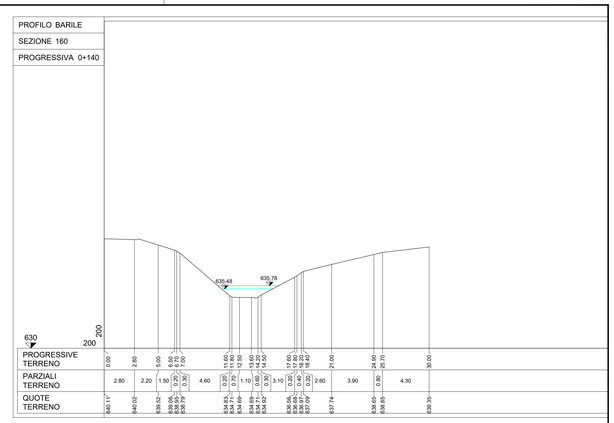

PROFILO BARILE
SEZIONE 140
PROGRESSIVA 0+120

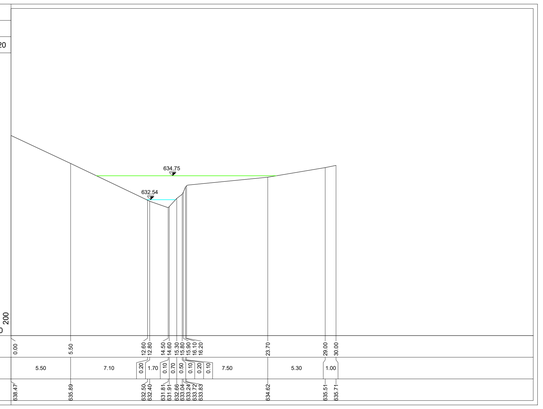

PROFILO BARILE
SEZIONE 120
PROGRESSIVA 0+100

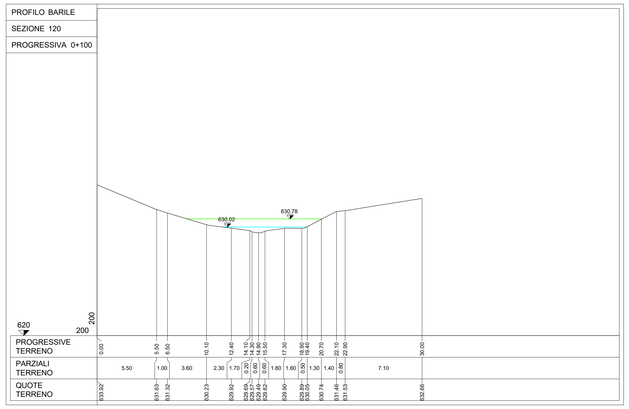

PROFILO BARILE
SEZIONE 100
PROGRESSIVA 0+080

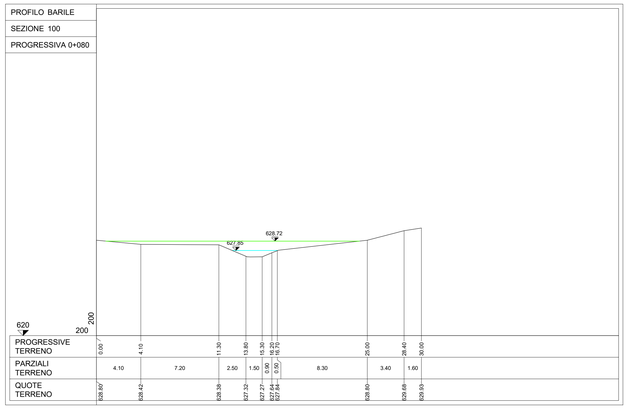

PROFILO BARILE
SEZIONE 80
PROGRESSIVA 0+060

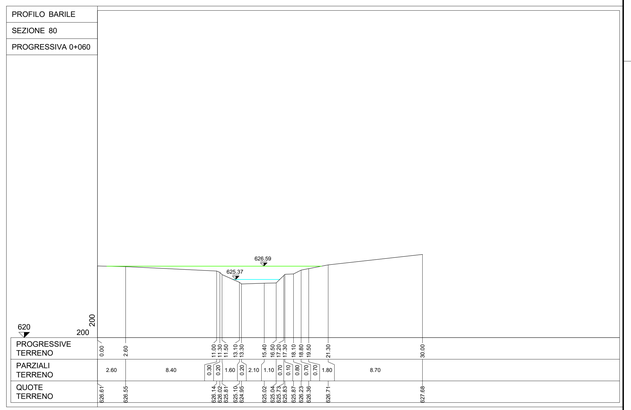

PROFILO BARILE
SEZIONE 74
PROGRESSIVA 0+054

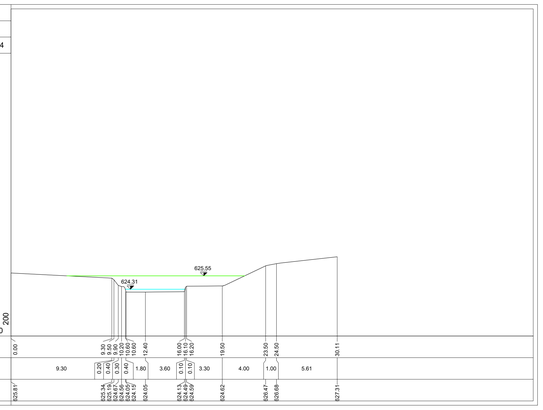

PROFILO BARILE
SEZIONE 73
PROGRESSIVA 0+053.2

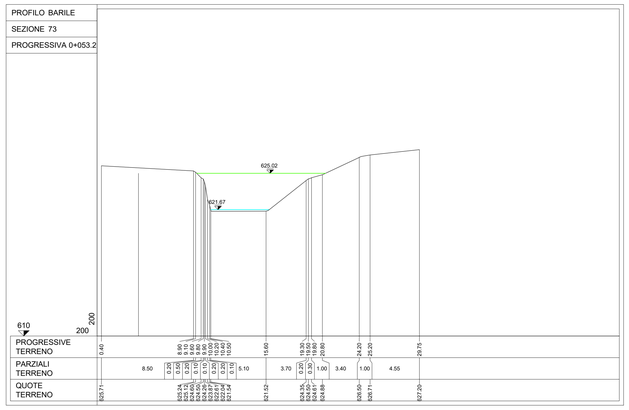

PROFILO BARILE
SEZIONE 60
PROGRESSIVA 0+040

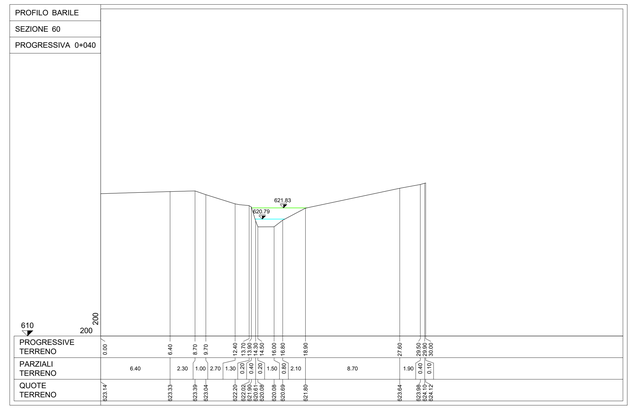

PROFILO BARILE
SEZIONE 40
PROGRESSIVA 0+020

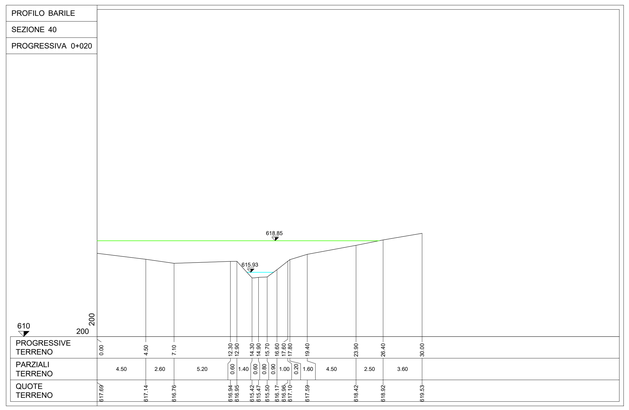

PROFILO BARILE
SEZIONE 20
PROGRESSIVA 0+000

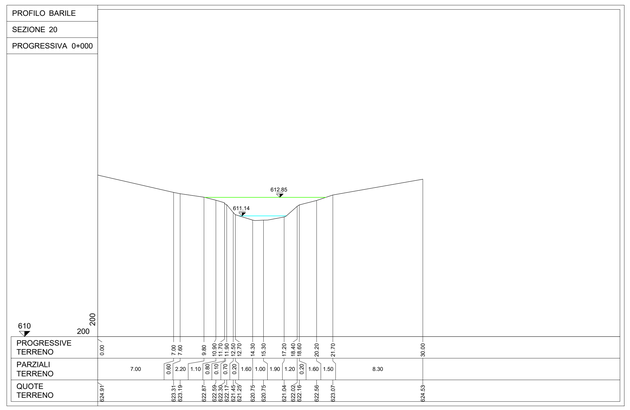

Legenda

Livello energetico

Livello idrico

COMMITTENTE:

RFI RETE FERROVIARIA ITALIANA
GRUPPO FERROVIE DELLO STATO ITALIANE
DIREZIONE INVESTIMENTI
DIREZIONE PROGRAMMA INVESTIMENTI DIRETTRICE SUD

PROGETTAZIONE:

ITALFERR
GRUPPO FERROVIE DELLO STATO ITALIANE

CONTRATTO ISTITUZIONALE DI SVILUPPO PER LA REALIZZAZIONE DELLA DIRETTRICE FERROVIARIA NAPOLI-BARI-LECCE-TARANTO

U.O. INFRASTRUTTURE SUD

PROGETTO ESECUTIVO

LINEA POTENZA-FOGGIA - AMMODERNAMENTO
SOTTOPROGETTO 2 - ELETTRIFICAZIONE, RETTIFICHE DI TRACCIATO, SOPPRESSIONE P.L. E CONSOLIDAMENTO SEDE
LOTTO 4 - OPERE AGGIUNTIVE PER OTTEMPERANZA PRESCRIZIONI DI CDS ISTRUTTORIA - CAVALCAFERROVIA NV08 NEI COMUNI DI RIONERO IN VULTURE E BARILE

Sistemazione idraulica IN05 - Sezioni ante-operam - Tav 2 di 2

SCALA: 1:200

COMMESSA	LOTTO	FASE	ENTE	TIPO DOC.	OPERA/DISCIPLINA	PROGR.	REV.
I A 4 K	4 2	E	7 8	W 9	I N 0 5 0 0	0 0 2	A

Rev.	Descrizione	Redatto	Data	Verificato	Data	Approvato	Data	Autorizzato Data
A	Emissione Esecutiva	E. Abbisciano	Aprile 2021	D.D'Annosantonio	Aprile 2021	G. Lestingi	Aprile 2021	D. Tiberti Aprile 2021

File: IA4K42E78W9IN0500002A.DWG | n. Elab.: