


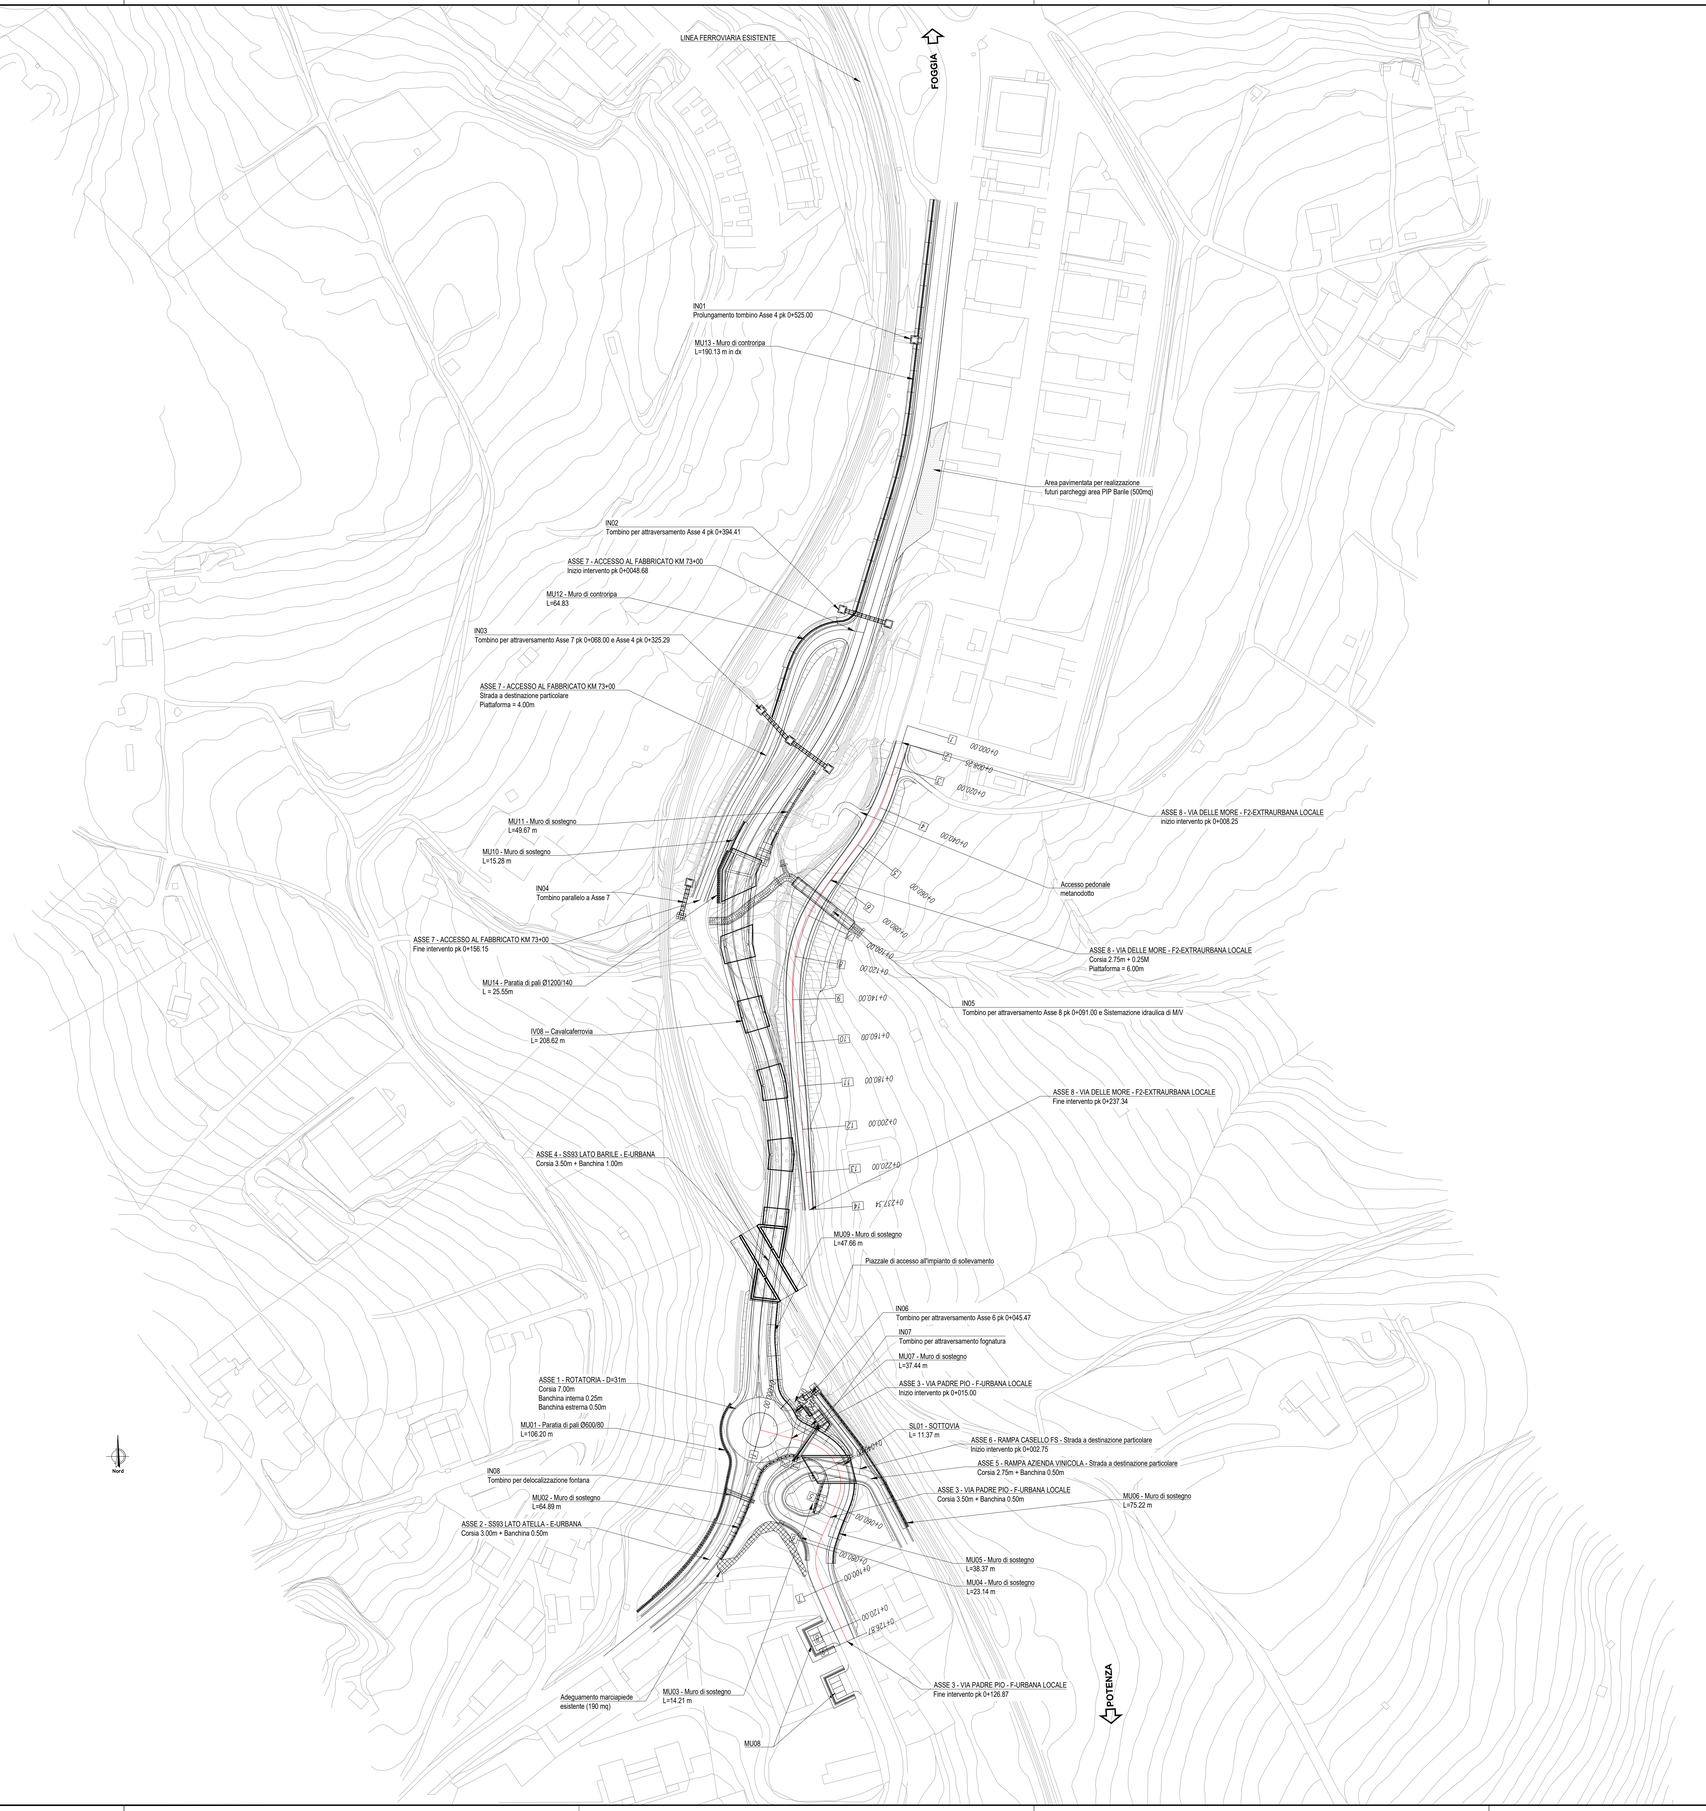


NOTA

PER LE CARATTERISTICHE DELLO STRATO DI USURA, BINDER, BASE, FONDAZIONE E SUPERCOMPATTATO DELL'AREA PAVIMENTATA PER LA REALIZZAZIONE FUTURI PARCHEGGI AREA PIP BARILE SI RIMANDA A QUANTO PREVISTO IN PROGETTO NELLE SEZIONI TIPO STRADALI A4K42E78WBNV0800001A

L'ADEGUAMENTO DEL MARCIAPIEDE ESISTENTE DOVRÀ ESSERE REALIZZATO CON PAVIMENTAZIONE IN MASSELLI AUTOBLOCCANTI IN CONGLOMERATO CEMENTIZIO, POSATI SU SABBIA DI ALLETTAMENTO SP=8CM. AL DI SOTTO DELLA SABBIA DI ALLETTAMENTO DOVRÀ ESSERE PREVISTO UNO STRATO DI CLS C25/30 SP=15CM ARMATO CON RETE ELETTROSALDATA Ø8/20x20

I PICCHETTI INDICATI IN PLANIMETRIA SONO RIFERITI ALL'ASSE DI TRACCIAMENTO RIPORTATO IN ROSSO. PER GLI ALTRI ASSI SI RIMANDA AGLI ELABORATI SPECIFICI

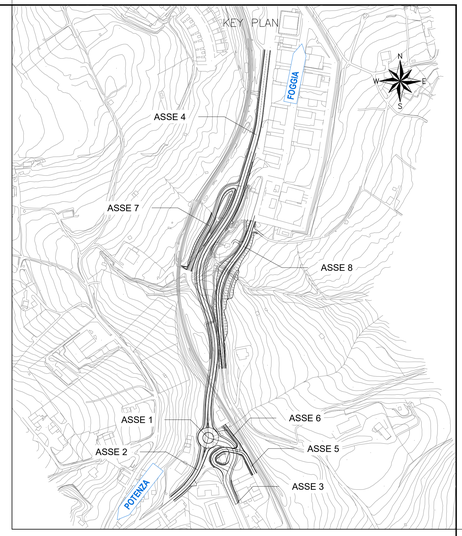COMMITTENTE:

RFI RETE FERROVIARIA ITALIANA
GRUPPO FERROVIE DELLO STATO ITALIANE
DIREZIONE INVESTIMENTI
DIREZIONE PROGRAMMA INVESTIMENTI DIRETTRICE SUD

PROGETTAZIONE:

ITALFERR
GRUPPO FERROVIE DELLO STATO ITALIANE

**CONTRATTO ISTITUZIONALE DI SVILUPPO PER LA REALIZZAZIONE DELLA DIRETTRICE FERROVIARIA NAPOLI-BARI-LECCE-TARANTO**

**U.O. INFRASTRUTTURE SUD**

**PROGETTO ESECUTIVO**

**LINEA POTENZA-FOGGIA - AMMODERNAMENTO**
**SOTTOPROGETTO 2 - ELETTRIFICAZIONE, RETTIFICHE DI TRACCIATO, SOPPRESSIONE P.L. E CONSOLIDAMENTO SEDE**
**LOTTO 4 - OPERE AGGIUNTIVE PER OTTEMPERANZA PRESCRIZIONI DI CDS ISTRUTTORIA - CAVALCAFERROVIA NV08 NEI COMUNI DI RIONERO IN VULTURE E BARILE**

PLANIMETRIA DI PROGETTO TAV. 2 DI 2

SCALA: 1:1000

| COMMESSA | LOTTO | FASE | ENTE | TIPO DOC. | OPERA/DISCIPLINA | PROGR. | REV. |
|---|---|---|---|---|---|---|---|
| IA4K | 42 | E | 78 | P7 | NV0800 | 004 | A |

| Rev. | Descrizione | Redatto | Data | Verificato | Data | Approvato | Data | Autorizzato Data |
|---|---|---|---|---|---|---|---|---|
| A | Emissione Esecutiva | S.Set | Ottobre 2021 | A. Francomano | Ottobre 2021 | G.L. Lastrigi | Ottobre 2021 | D. Tiberti Ottobre 202 |

File: IA4K42E78P7NV0800004A.DWG

n. Elab.: