


**LEGENDA**

-  LINEA FERROVIARIA ESISTENTE
-  ASSE ALTRE VIABILITA' DI PROGETTO
-  CIGLI VIABILITA' ESISTENTE
-  RETICOLO IDROGRAFICO ESISTENTE

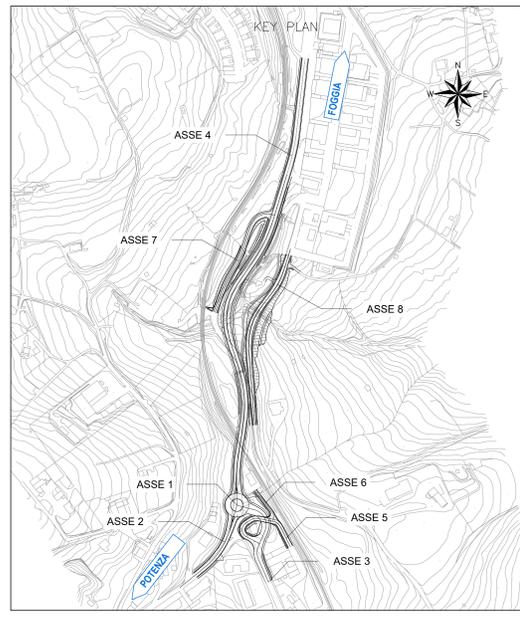

COMMITTENTE:  **RFI**  
**RETE FERROVIARIA ITALIANA**  
 GRUPPO FERROVIE DELLO STATO ITALIANE  
 DIREZIONE INVESTIMENTI  
 DIREZIONE PROGRAMMI INVESTIMENTI DIRETTRICE SUD

PROGETTAZIONE:  **ITALFER**  
 GRUPPO FERROVIE DELLO STATO ITALIANE

**CONTRATTO ISTITUZIONALE DI SVILUPPO PER LA REALIZZAZIONE DELLA DIRETTRICE FERROVIARIA NAPOLI-BARI-LECCE-TARANTO**

**U.O. INFRASTRUTTURE SUD**

**PROGETTO ESECUTIVO**

**LINEA POTENZA-FOGGIA - AMMODERNAMENTO SOTTOPROGETTO 2 - ELETTRIFICAZIONE, RETTIFICHE DI TRACCIATO, SOPPRESSIONE P.L. E CONSOLIDAMENTO SEDE**

**LOTTO 4 - OPERE AGGIUNTIVE PER OTTEMPERANZA PRESCRIZIONI DI CDS ISTRUTTORIA - CAVALCAFERROVIA NV08 NEI COMUNI DI RIONERO IN VULTURE E BARILE**

PLANIMETRIA STATO DI FATTO

SCALA: 1:1000

| COMMESSA | LOTTO | FASE | ENTE | TIPO DOC. | OPERA/DISCIPLINA | PROGR. | REV. |   |   |   |   |   |   |   |   |   |   |   |
|----------|-------|------|------|-----------|------------------|--------|------|---|---|---|---|---|---|---|---|---|---|---|
| I        | A     | 4    | K    | 4         | 2                | E      | 7    | 8 | P | 7 | N | V | 0 | 8 | 0 | 0 | 2 | A |

| Rev. | Descrizione         | Redatto | Data       | Verificato    | Data       | Approvato   | Data       | Autorizzato Data |
|------|---------------------|---------|------------|---------------|------------|-------------|------------|------------------|
| A    | Emissione Esecutiva | S. Sci. | 08/09/2021 | A. Pizzomonte | 08/09/2021 | [Signature] | 08/09/2021 | 08/09/2021       |

File: IA4K42E78P7NV080002A.DWG n. Etab.: 1