

SEZIONE N. : 25
 Q. PROGETTO : 643.63
 DIST.PROG. : 0+460.00
 DIST.PREC. : 20.00
 DIST.SUCC. : 20.00


LE SEZIONI DA 25 A 32 SONO STATE
 UTILIZZATE AI FINI DEL TRACCIAMENTO
 DEL MARCIAPIEDE E DEL MURO DI CONTROPIA

SEZIONE N. : 29
 Q. PROGETTO : 644.73
 DIST.PROG. : 0+540.00
 DIST.PREC. : 20.00
 DIST.SUCC. : 20.00



SCALA 1:200

Q.M.F. 633.00
QUOTE TERRENO
DIST.PARZALI TERRENO
QUOTE PROGETTO
DIST.PARZALI PROGETTO

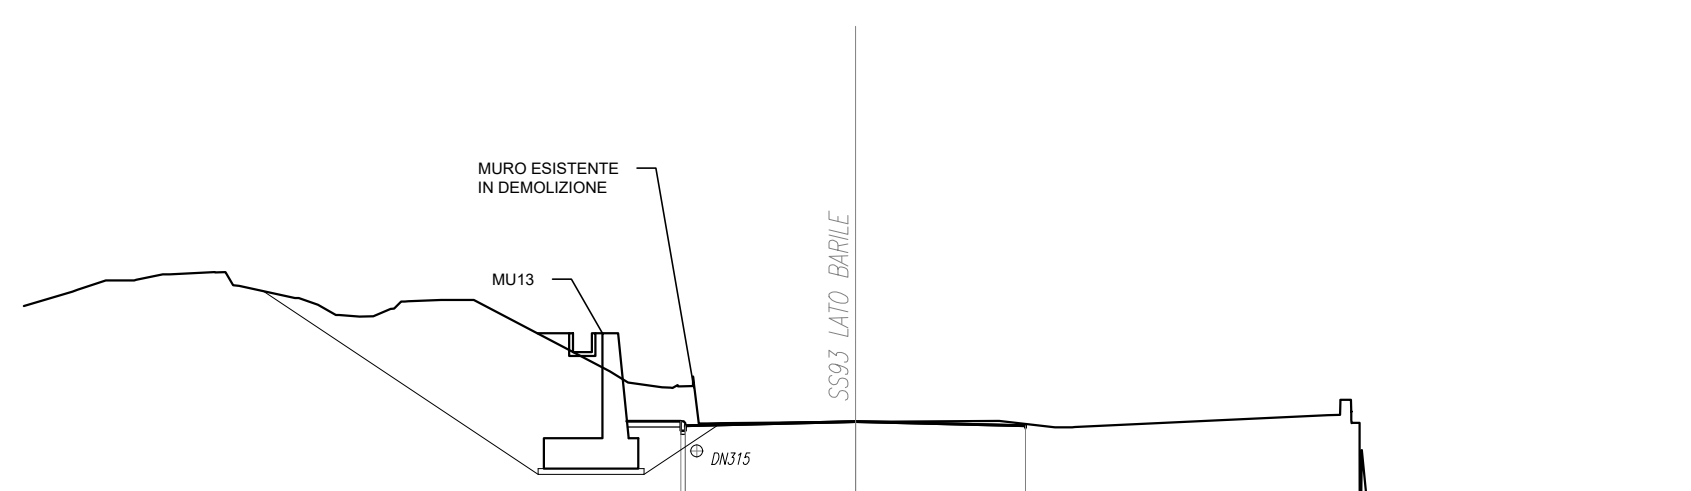


SCALA 1:200

Q.M.F. 633.00
QUOTE TERRENO
DIST.PARZALI TERRENO
QUOTE PROGETTO
DIST.PARZALI PROGETTO


SEZIONE N. : 26
 Q. PROGETTO : 644.08
 DIST.PROG. : 0+480.00
 DIST.PREC. : 20.00
 DIST.SUCC. : 20.00

SEZIONE N. : 30
 Q. PROGETTO : 645.14
 DIST.PROG. : 0+560.00
 DIST.PREC. : 20.00
 DIST.SUCC. : 20.00

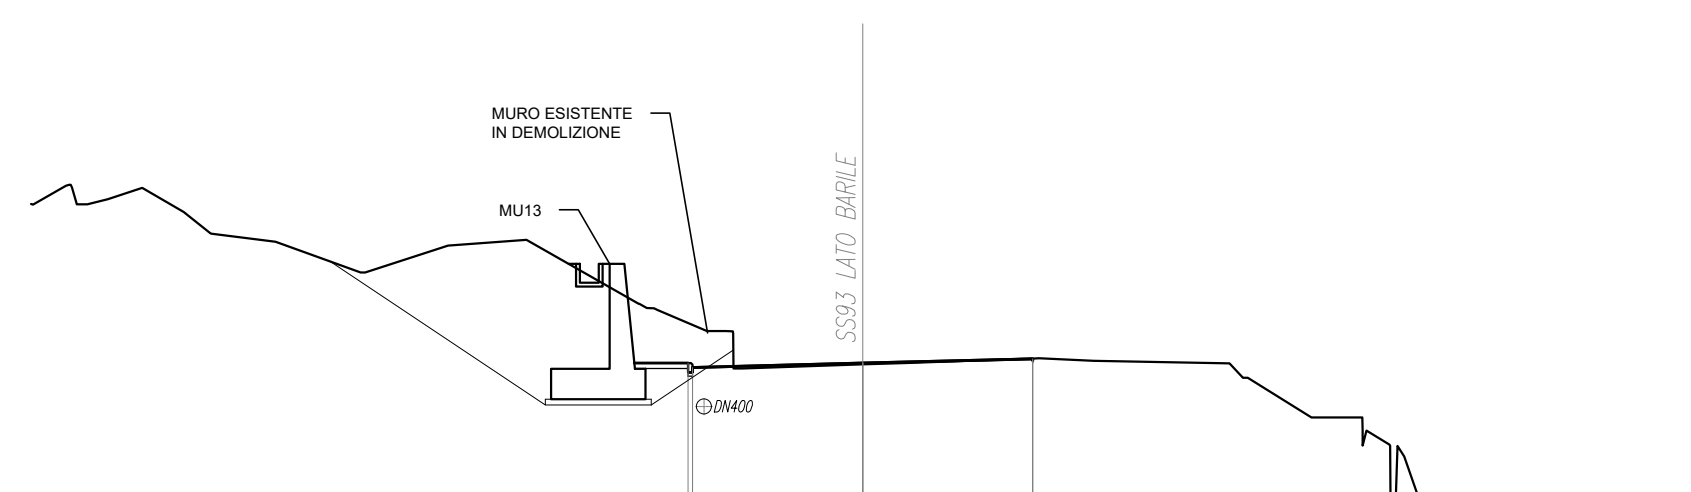

SCALA 1:200

Q.M.F. 633.00
QUOTE TERRENO
DIST.PARZALI TERRENO
QUOTE PROGETTO
DIST.PARZALI PROGETTO

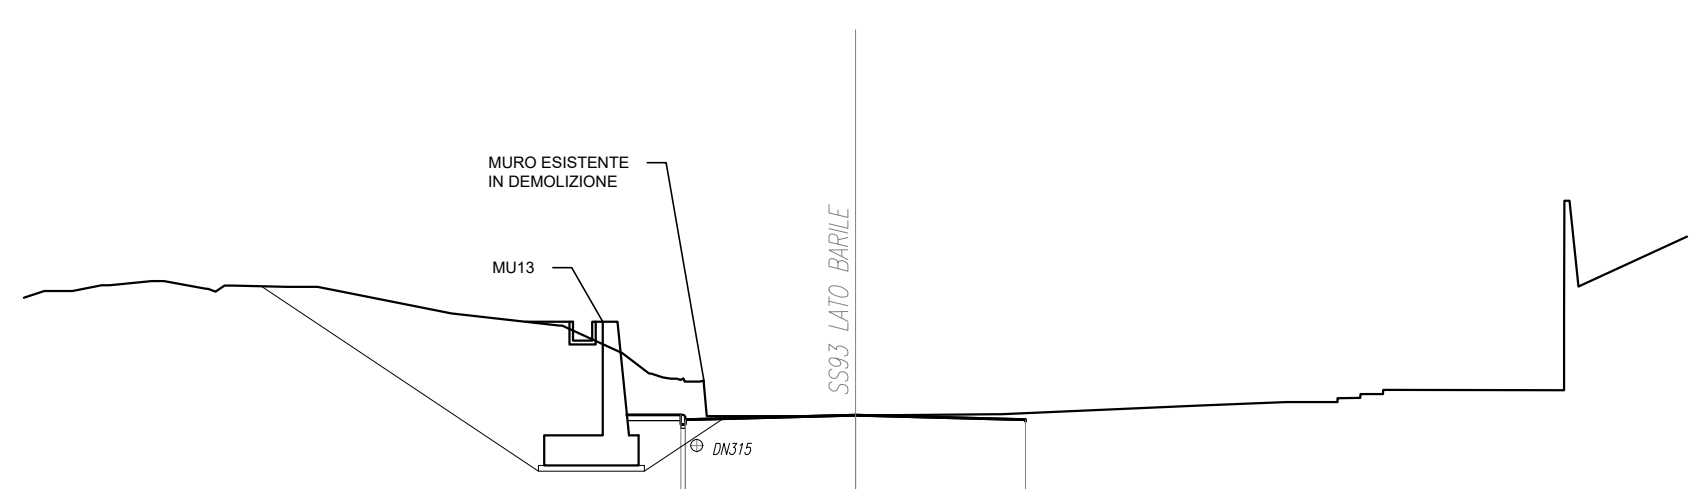


SCALA 1:200

Q.M.F. 633.00
QUOTE TERRENO
DIST.PARZALI TERRENO
QUOTE PROGETTO
DIST.PARZALI PROGETTO


SEZIONE N. : 27
 Q. PROGETTO : 644.30
 DIST.PROG. : 0+500.00
 DIST.PREC. : 20.00
 DIST.SUCC. : 20.00

SEZIONE N. : 31
 Q. PROGETTO : 645.63
 DIST.PROG. : 0+580.00
 DIST.PREC. : 20.00
 DIST.SUCC. : 10.00

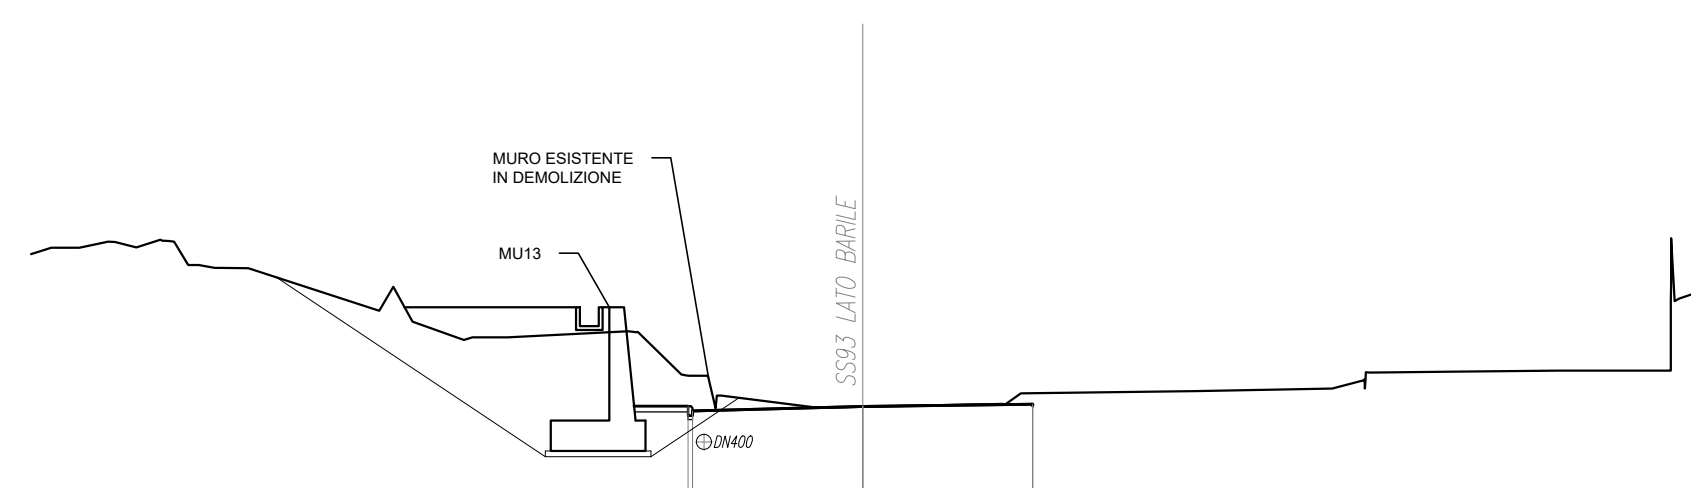

SCALA 1:200

Q.M.F. 633.00
QUOTE TERRENO
DIST.PARZALI TERRENO
QUOTE PROGETTO
DIST.PARZALI PROGETTO

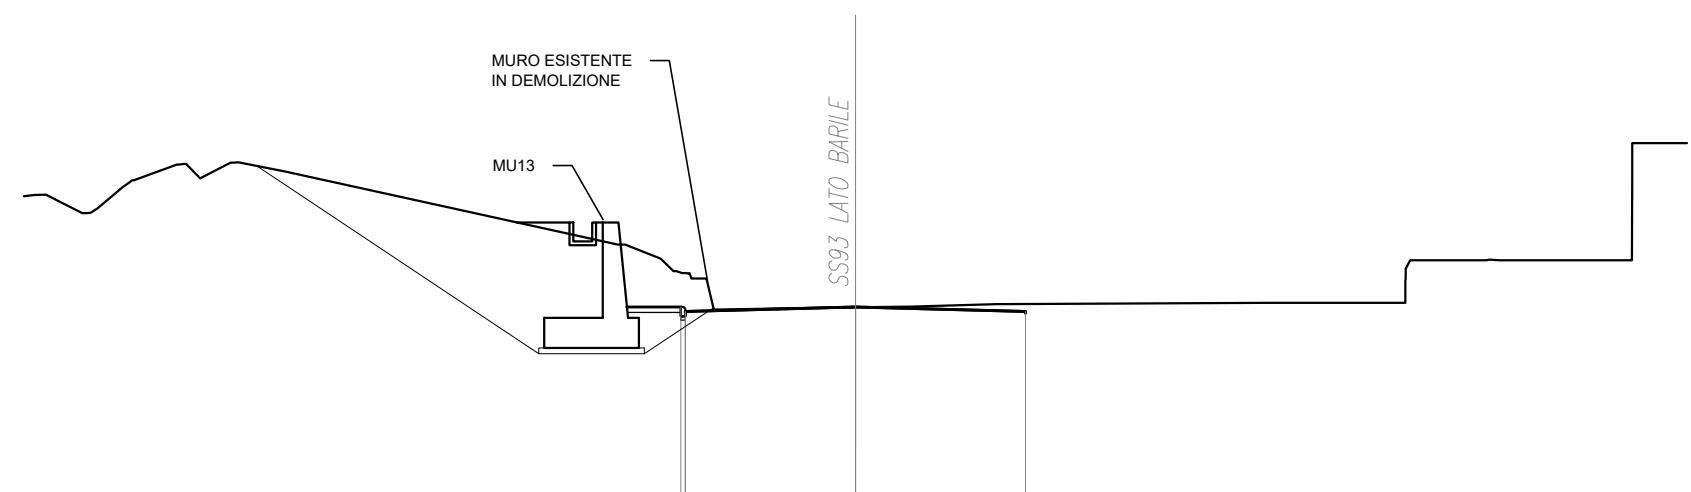


SCALA 1:200

Q.M.F. 633.00
QUOTE TERRENO
DIST.PARZALI TERRENO
QUOTE PROGETTO
DIST.PARZALI PROGETTO


SEZIONE N. : 28
 Q. PROGETTO : 644.49
 DIST.PROG. : 0+520.00
 DIST.PREC. : 20.00
 DIST.SUCC. : 20.00

SEZIONE N. : 32
 Q. PROGETTO : 646.03
 DIST.PROG. : 0+600.00
 DIST.PREC. : 20.00
 DIST.SUCC. : 10.00

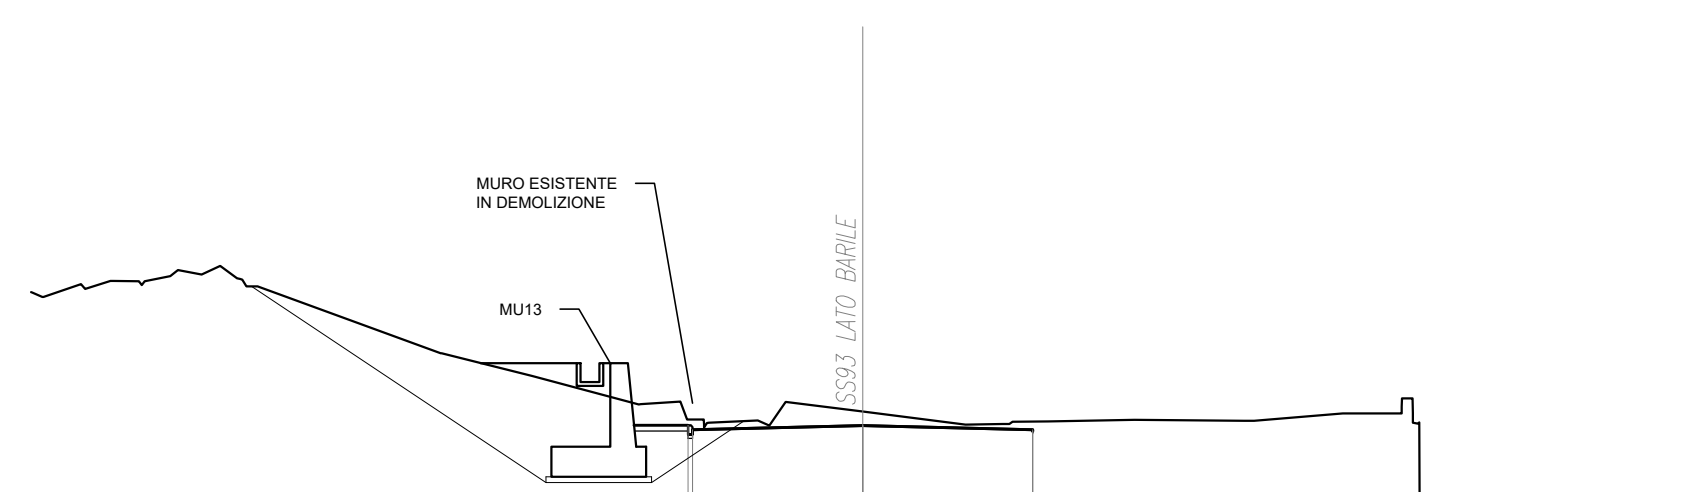

SCALA 1:200

Q.M.F. 633.00
QUOTE TERRENO
DIST.PARZALI TERRENO
QUOTE PROGETTO
DIST.PARZALI PROGETTO

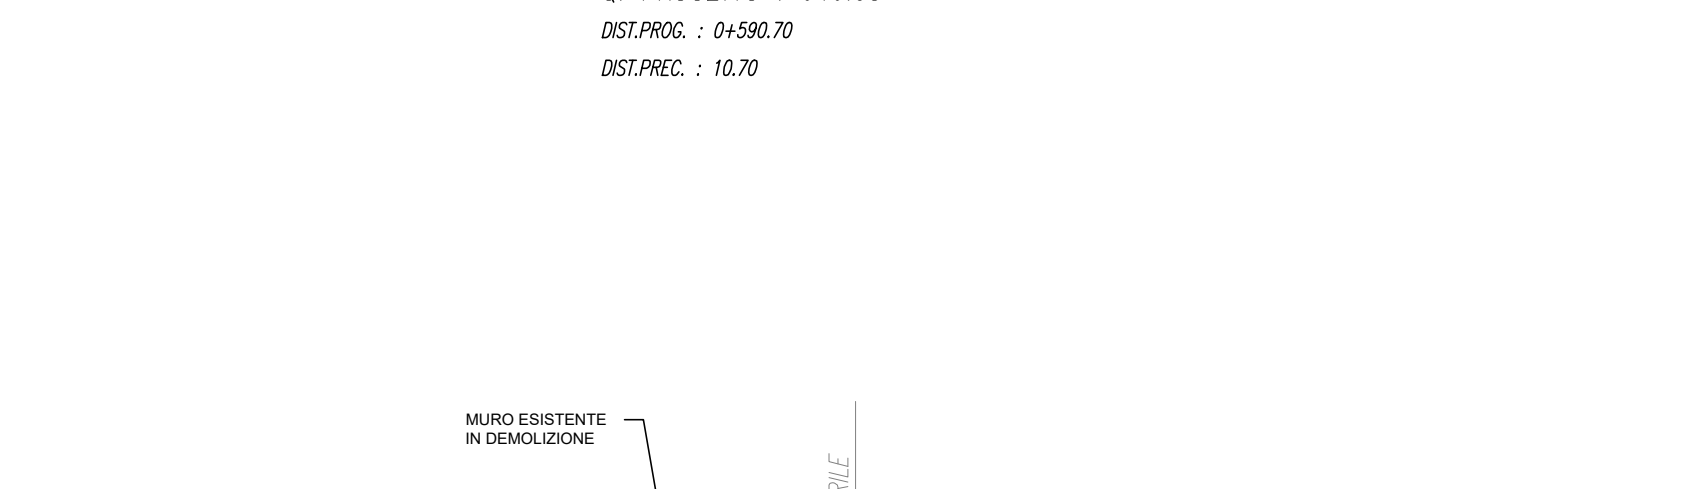

SCALA 1:200

Q.M.F. 633.00
QUOTE TERRENO
DIST.PARZALI TERRENO
QUOTE PROGETTO
DIST.PARZALI PROGETTO

COMMITTENTE:

 RETE FERROVIARIA ITALIANA
 GRUPPO FERROVIE DELLO STATO ITALIANE
 DIREZIONE INVESTIMENTI
 DIREZIONE PROGRAMMI INVESTIMENTI OMBREVE SUD

PROGETTAZIONE:


CONTRATTO ISTITUZIONALE DI SVILUPPO PER LA REALIZZAZIONE DELLA DIRETTRICE FERROVIARIA NAPOLI-BARI-LECCE-TARANTO

U.O. INFRASTRUTTURE SUD

PROGETTO ESECUTIVO

LINEA POTENZA-FOGGIA - AMMODERNAMENTO SOTTOPROGETTO 2 - ELETTRIFICAZIONE, RETTIFICHE DI TRACCIATO, SOPPRESSIONE P.L. E CONSOLIDAMENTO SEDE

LOTTO 4 - OPERE AGGIUNTIVE PER OTTEMPERANZA PRESCRIZIONI DI CDS ISTRUTTORIA - CAVALCAFERROVIA NV08 NEI COMUNI DI RIONERO IN VULTURE E BARILE

SEZIONI TRASVERSALI - ASSE 4 - TAV 4 DI 4

SCALA: 1:200

COMMESSA LOTTO FASE ENTE TIPO DOC. OPERA/DISCIPLINA Progr. REV.

IA4K 42 E 78 W9 NV0800 009 A

Rev.	Descrizione	Redatto	Data	Verificato	Data	Approvato	Data	Autorizzato Data
A	Emisive Esecutive	I. Seb.	08/06/2011	A. Di Dio	09/06/2011	G. Longo	09/06/2011	09/06/2011

File: IA4K42E78WNVB080008A.DWG n. Etab.: