SCAVI E BONIFICHE	
STERRO	10.861 mq
FOSSO	1.23 mq
RILEVATI	
TERRENO VEGETALE	1.107 mq
SOVRASTRUTTURA STRADALE	
STRATO DI USURA IN CONGL. BIT.	0.160 mq
STRATO DI BINDER IN CONGL. BIT.	0.200 mq
STRATO DI BASE IN CONGL. BIT.	0.320 mq
MISTO STABILIZZATO NON LEGATO	1.014 mq
SUPER COMPATTATO	1.835 mq

SEZIONE N. : 9
Q. PROGETTO : 640.01
DIST.PROG. : 0+140.00
DIST.PREC. : 20.00
DIST.SUCC. : 16.15

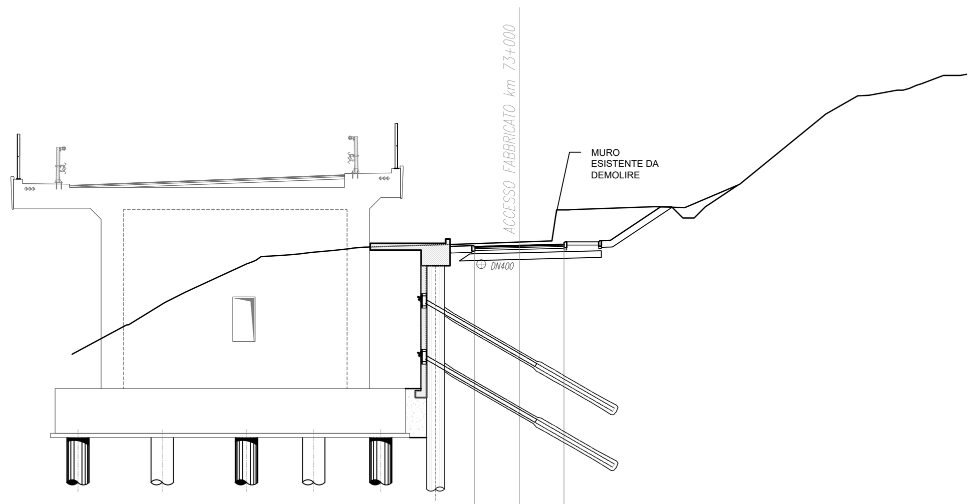

SCALA 1:200

Q.RIF. 628.00

QUOTE TERRENO	635.149, 636.453, 636.462, 637.459, 637.929, 639.212, 639.516, 639.556, 639.602, 639.702, 639.790, 639.871, 639.941, 639.941, 640.000, 640.071, 640.166, 640.220, 641.609, 641.627, 641.627, 641.750, 641.709, 641.710, 642.748, 645.899, 646.707, 646.739, 646.739, 646.965, 647.041, 647.251, 647.621, 647.622, 647.675
DIST.PARZIALI TERRENO	2.425, 1.607, 0.936, 2.770, 0.427, [illegible], 0.545, 1.033, 0.706, 0.509, 1.766, 2.526, 2.586, 1.457, 0.434, 0.392, 3.349, 1.307, 2.441, 3.866, 1.422, 1.251, 0.328, 0.976, 0.494
QUOTE PROGETTO	639.918, 639.958, 640.008, 640.058, 640.018
DIST.PARZIALI PROGETTO	2.000, 2.000

SCAVI E BONIFICHE	
STERRO	0.975 mq
SCOTICO sp 50 cm	7.767 m
RILEVATI	
TERRENO VEGETALE	0.874 mq
SOVRASTRUTTURA STRADALE	
STRATO DI USURA IN CONGL. BIT.	0.160 mq
STRATO DI BINDER IN CONGL. BIT.	0.200 mq
STRATO DI BASE IN CONGL. BIT.	0.320 mq
MISTO STABILIZZATO NON LEGATO	1.048 mq
SUPER COMPATTATO	2.154 mq

SEZIONE N. : 10
Q. PROGETTO : 640.22
DIST.PROG. : 0+156.15
DIST.PREC. : 16.15

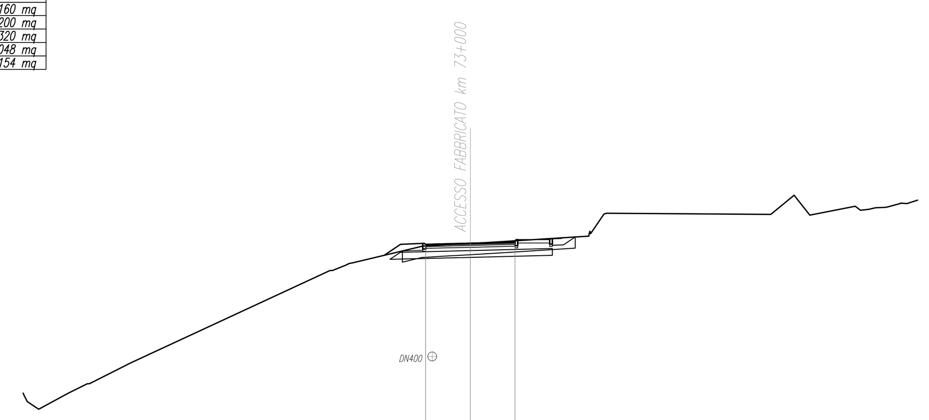

SCALA 1:200

Q.RIF. 624.00

QUOTE TERRENO	633.535, 632.815, 633.541, 633.956, 633.964, 634.885, 639.018, 639.257, 639.351, 640.103, 640.154, 640.222, 640.235, 640.295, 640.542, 641.454, 641.569, 641.523, 642.381, 641.492, 641.890, 641.753, 641.833, 642.012, 642.154
DIST.PARZIALI TERRENO	0.514, 1.325, 0.838, 1.833, 8.924, 0.508, 3.125, 0.512, 1.276, 0.992, 3.885, 0.542, 7.359, 1.043, 0.699, 2.032, 0.433, 0.600, 0.479
QUOTE PROGETTO	640.132, 640.172, 640.222, 640.272, 640.232
DIST.PARZIALI PROGETTO	2.000, 2.000

COMMITTENTE:
RFI RETE FERROVIARIA ITALIANA
GRUPPO FERROVIE DELLO STATO ITALIANE
DIREZIONE INVESTIMENTI
DIREZIONE PROGRAMMA INVESTIMENTI DIRETTRICE SUD

PROGETTAZIONE:
ITALFERR
GRUPPO FERROVIE DELLO STATO ITALIANE

CONTRATTO ISTITUZIONALE DI SVILUPPO PER LA REALIZZAZIONE DELLA DIRETTRICE FERROVIARIA NAPOLI-BARI-LECCE-TARANTO

U.O. INFRASTRUTTURE SUD

PROGETTO ESECUTIVO

LINEA POTENZA-FOGGIA - AMMODERNAMENTO
SOTTOPROGETTO 2 - ELETTRIFICAZIONE, RETTIFICHE DI TRACCIATO, SOPPRESSIONE P.L. E CONSOLIDAMENTO SEDE
LOTTO 4 - OPERE AGGIUNTIVE PER OTTEMPERANZA PRESCRIZIONI DI CDS ISTRUTTORIA - CAVALCAFERROVIA NV08 NEI COMUNI DI RIONERO IN VULTURE E BARILE

SEZIONI TRASVERSALI - ASSE 7 - TAV 2 DI 2

SCALA: 1:200

COMMESSA	LOTTO	FASE	ENTE	TIPO DOC.	OPERA/DISCIPLINA	PROGR.	REV.
IA4K	42	E	78	W9	NV0800	013	A

Rev.	Descrizione	Redatto	Data	Verificato	Data	Approvato	Data	Autorizzato Data
A	Emissione Esecutiva	S. Seri	Ottobre 2021	A. Di Costanzo	Ottobre 2021	G. Lestingi	Ottobre 2021	D. Tiberti Ottobre 2021

File: IA4K42E78W9NV0800013A.DWG
n. Elab.: