



SEZIONE LONGITUDINALE 3-3 - PARATIA SU SPALLA

SCALA 1:200

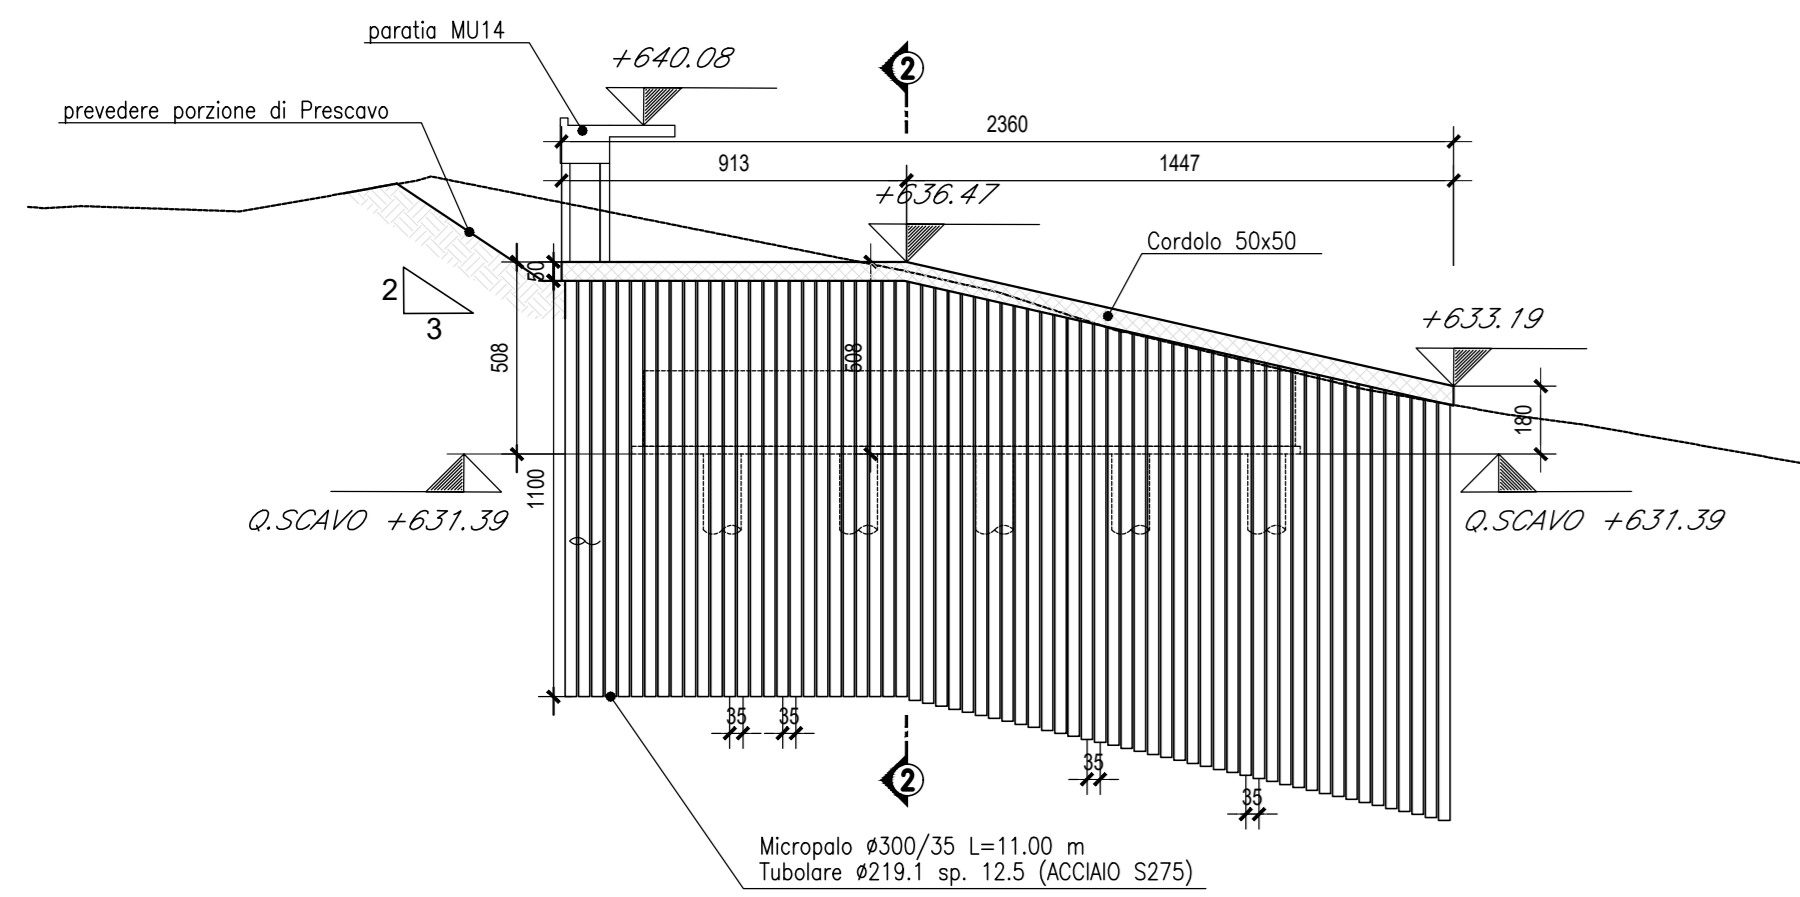


SEZIONE TRASVERSALE 2-2

SCALA 1:200

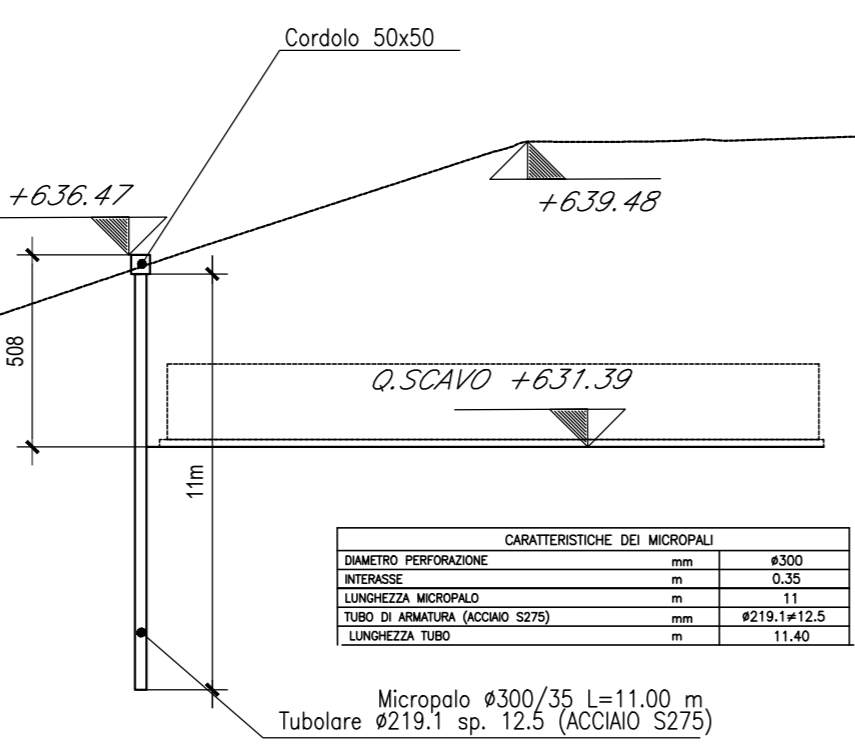



SEZIONE LONGITUDINALE 5-5 - PARATIA SU PLINTO

SCALA 1:200

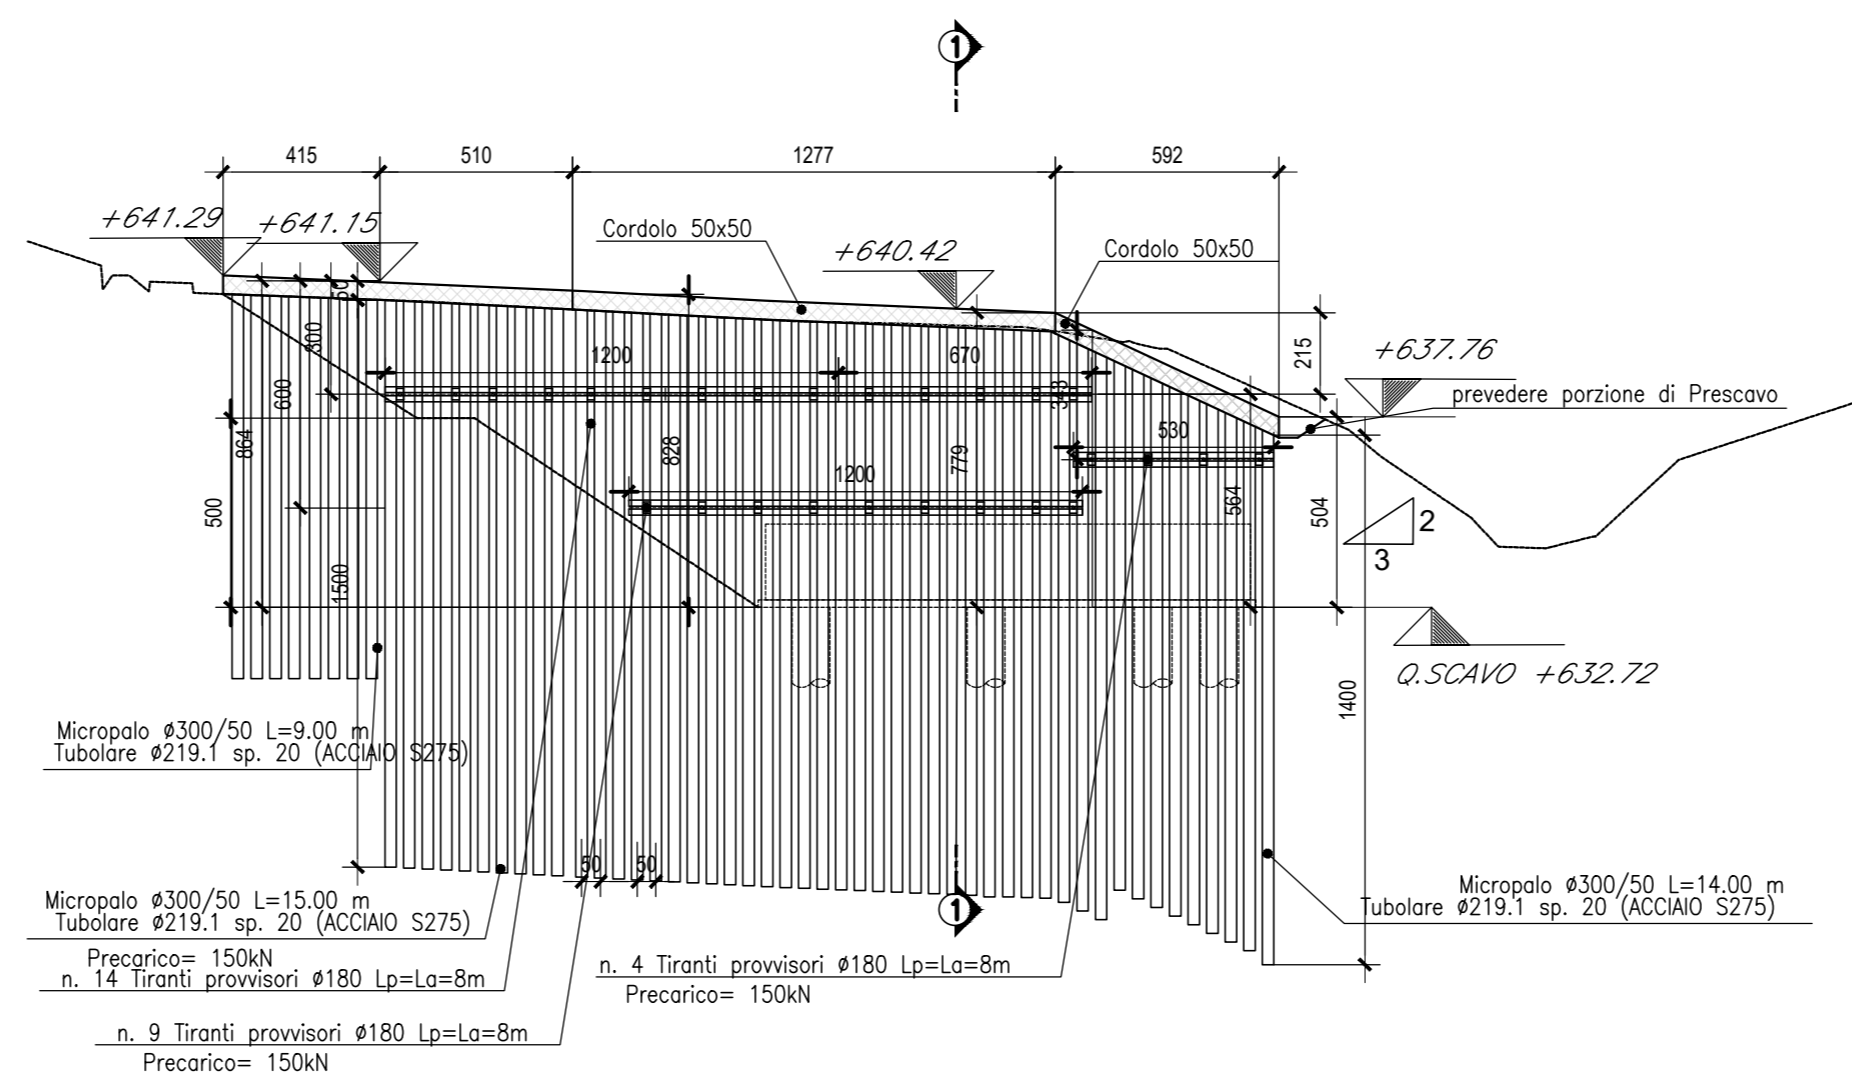


SEZIONE TRASVERSALE 1-1

SCALA 1:200

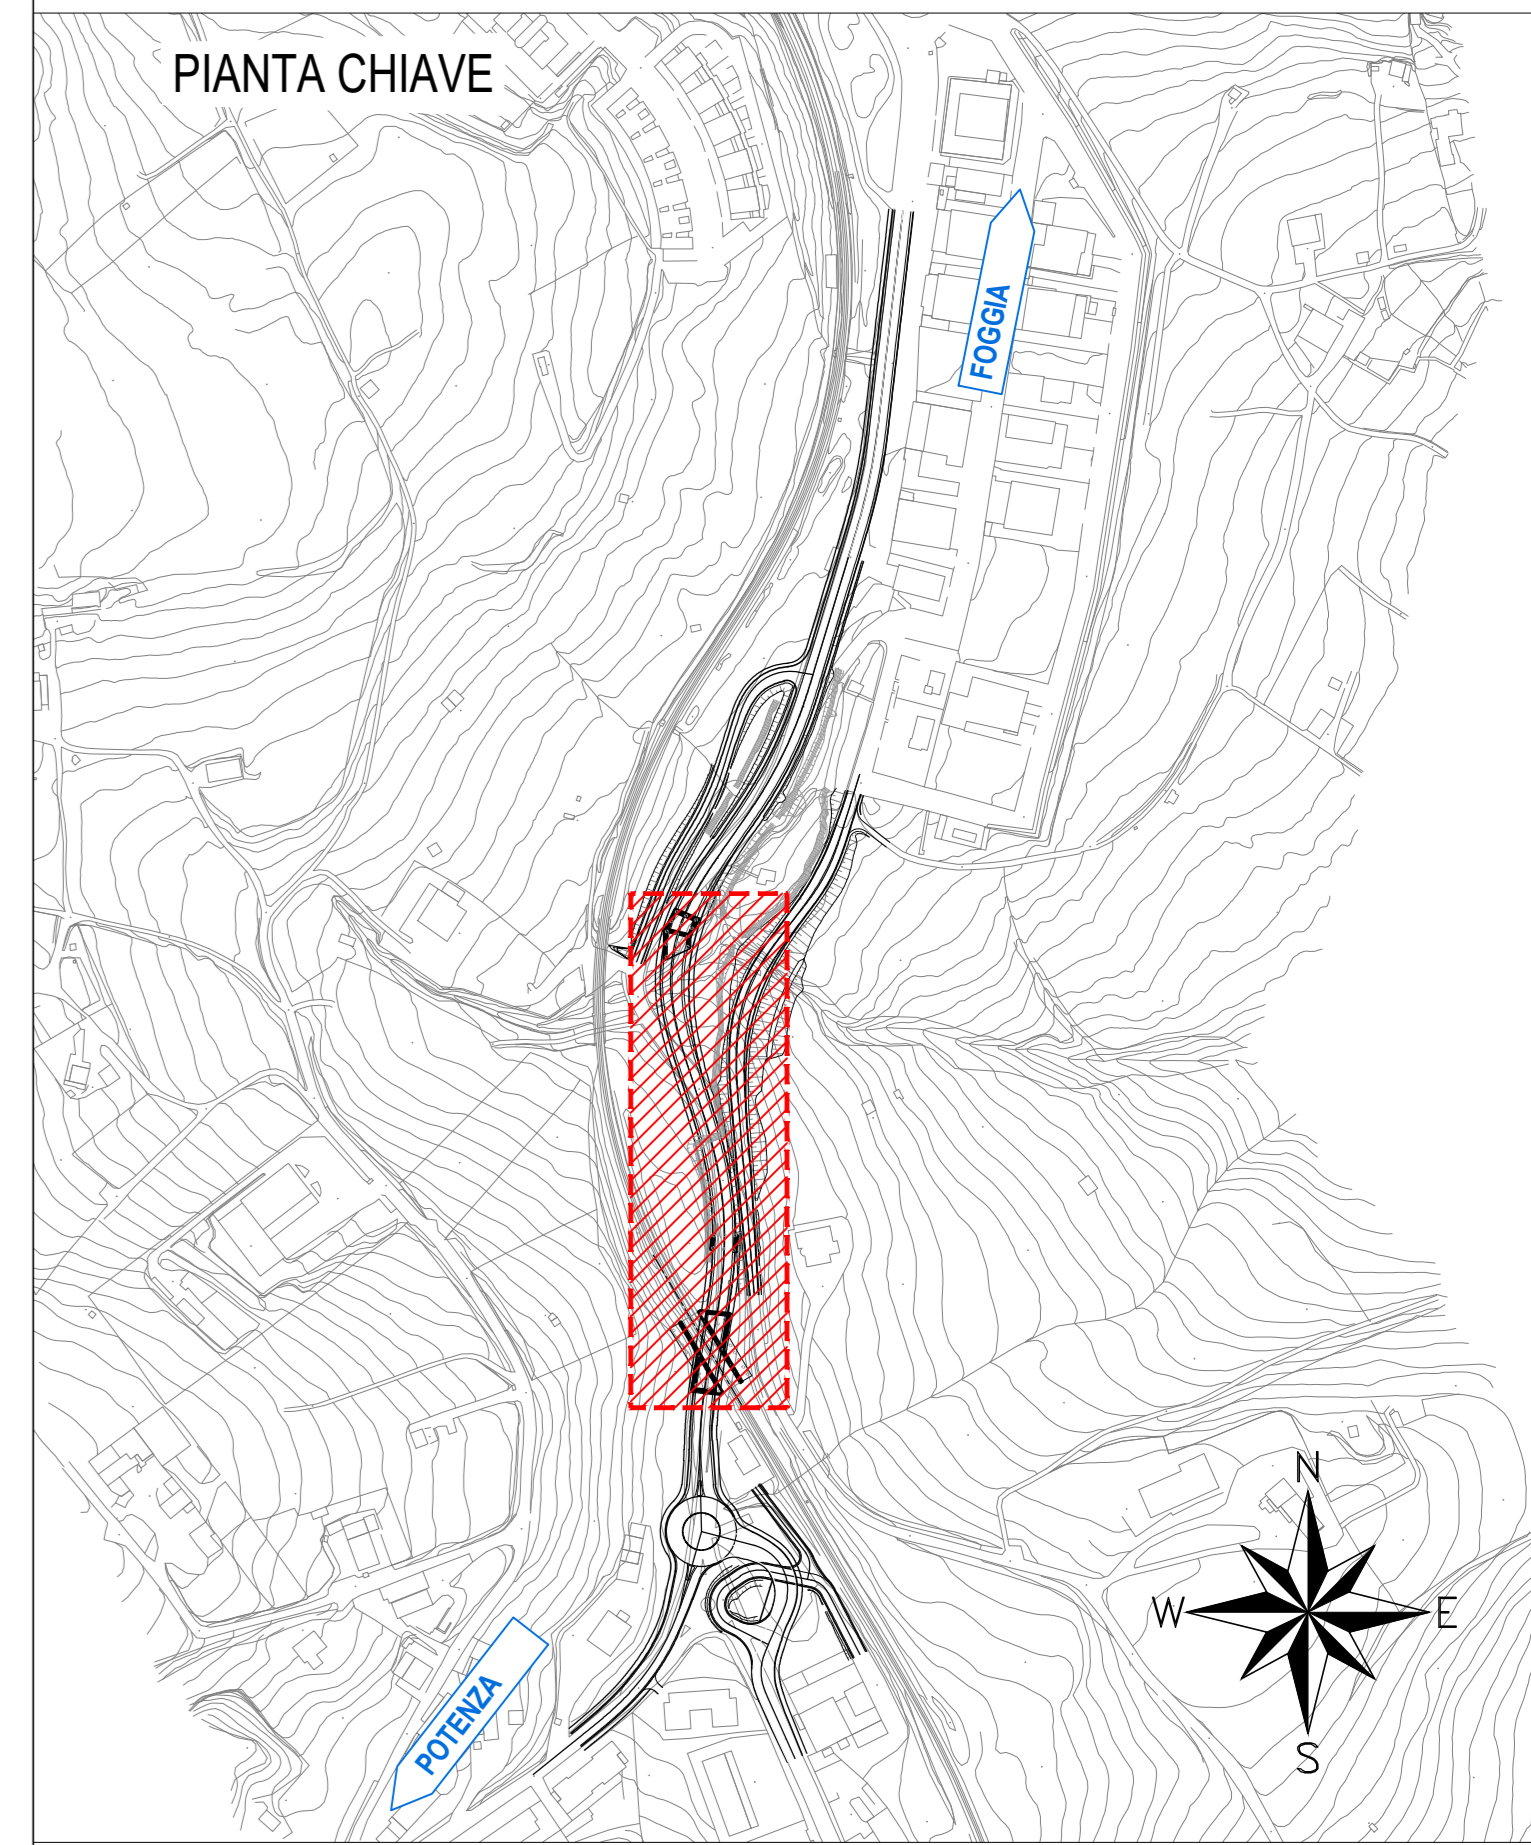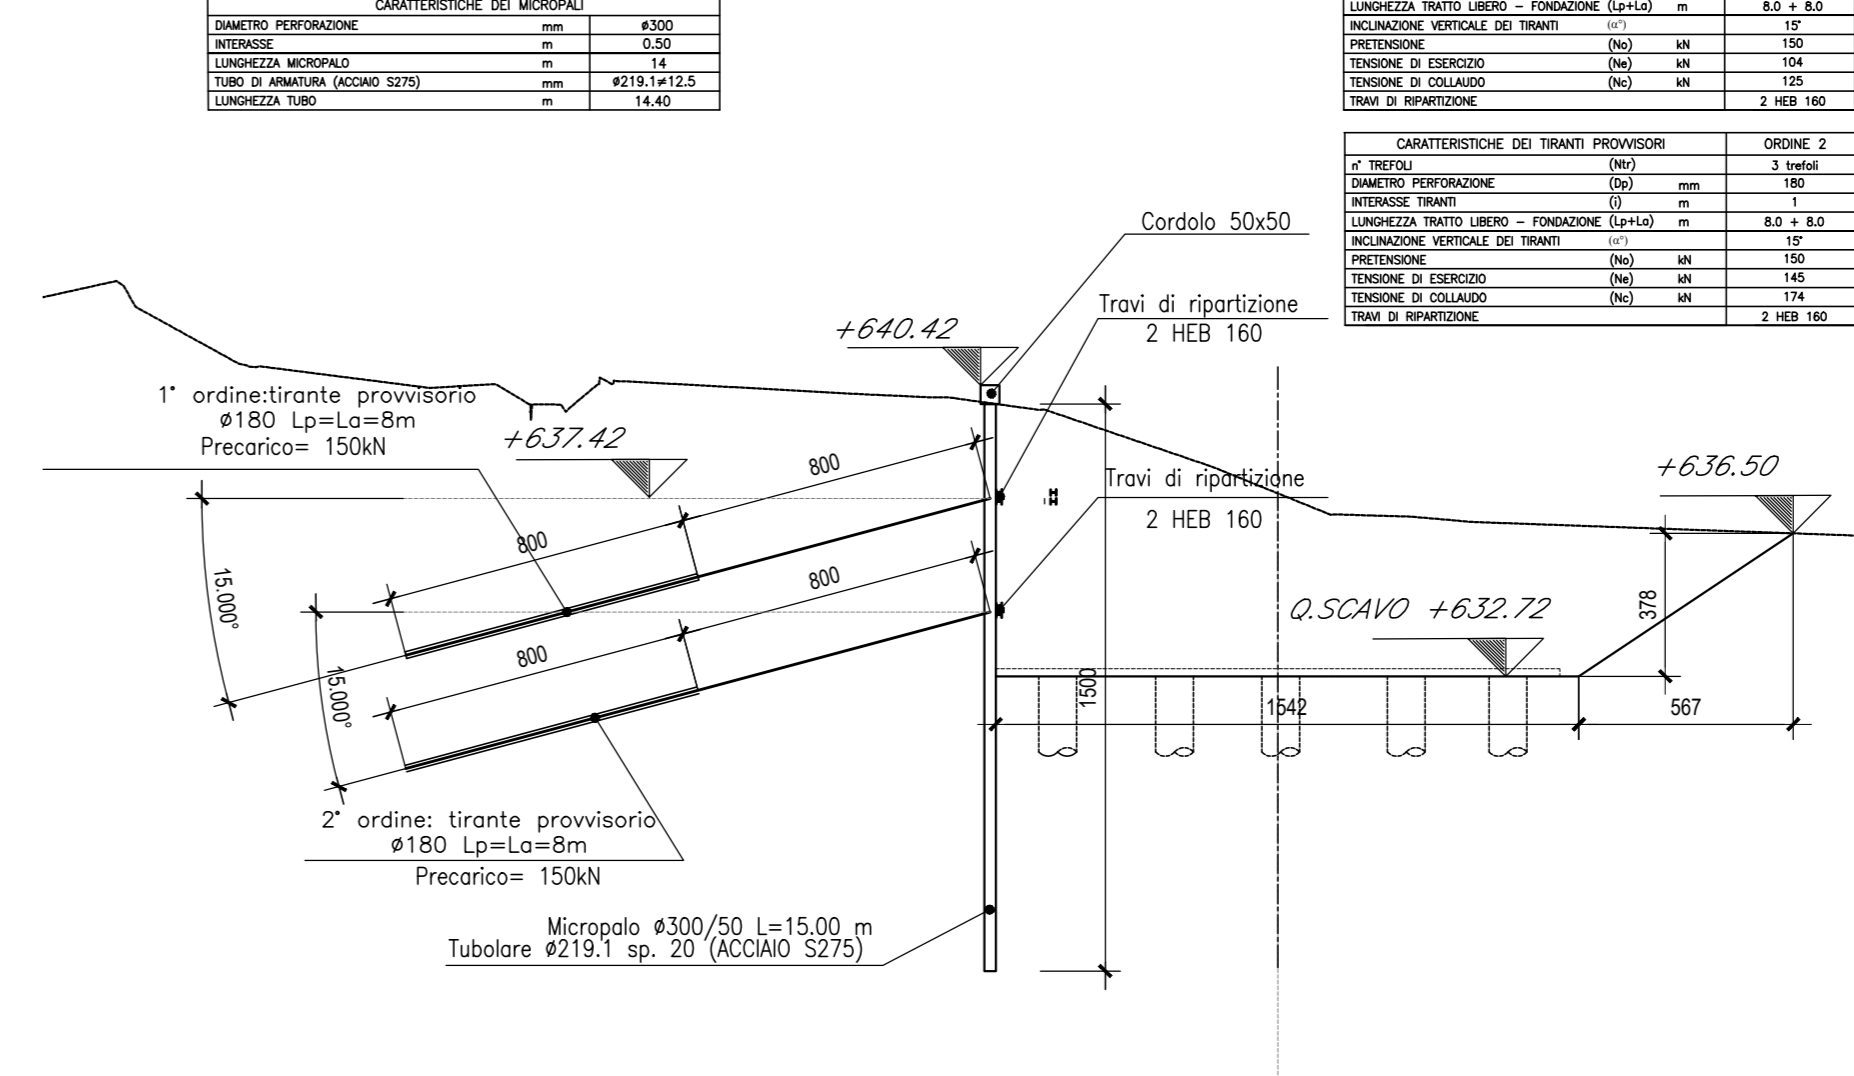


SEZIONE LONGITUDINALE 4-4 - PARATIA SU PLINTO

SCALA 1:200

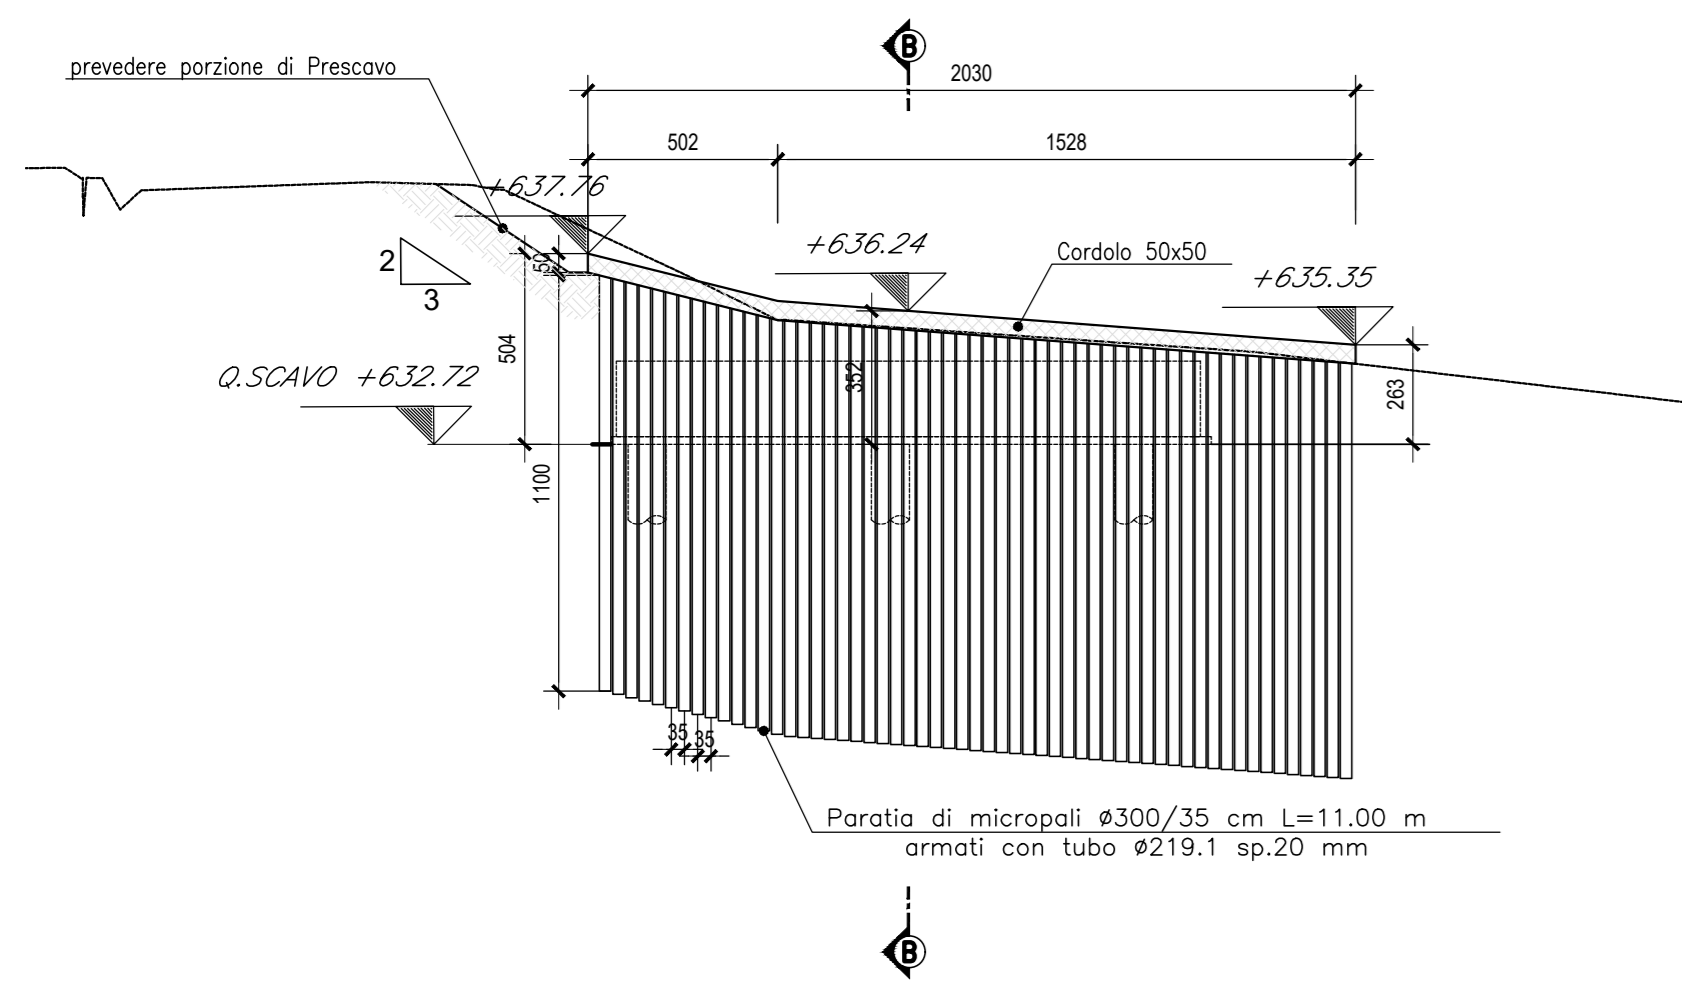


SEZIONE B-B

SCALA 1:200

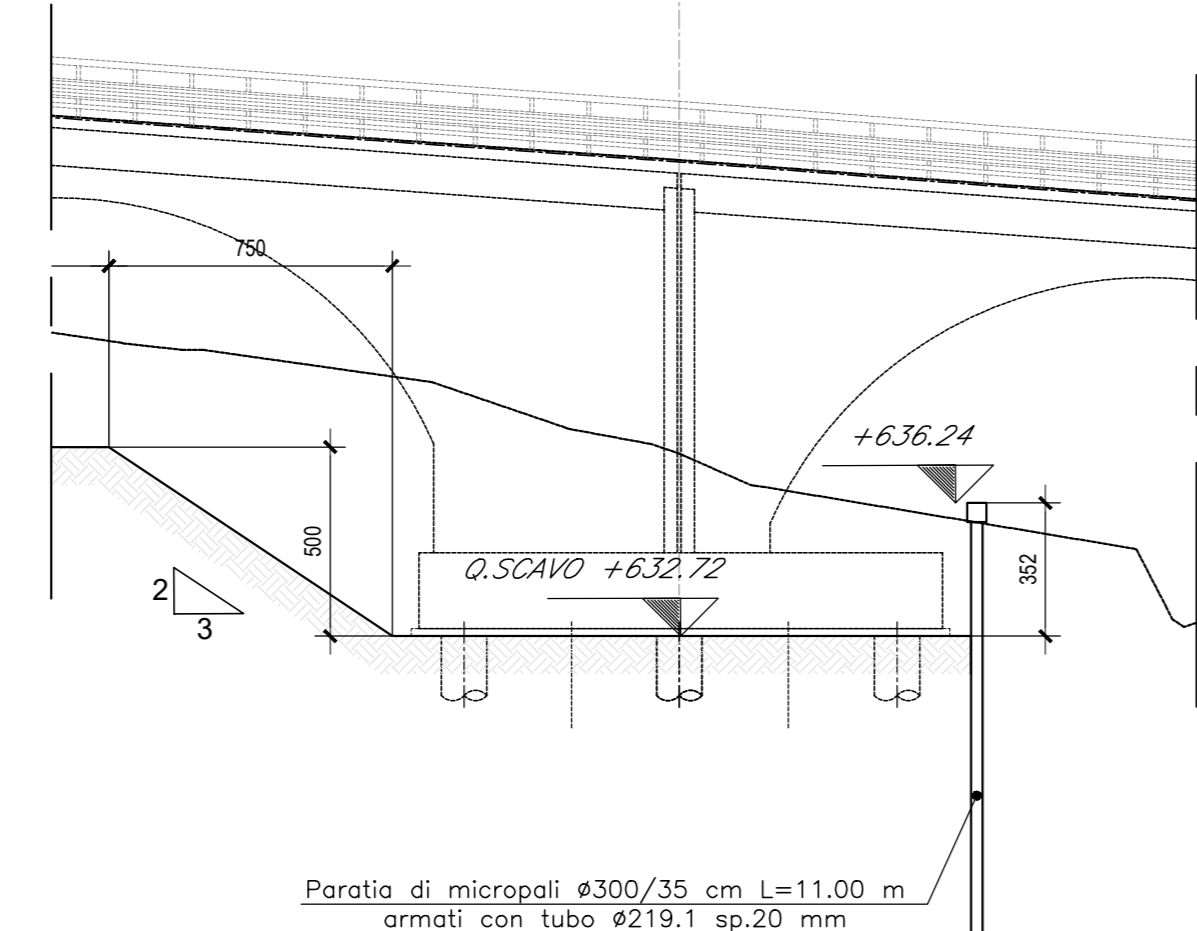


SEZIONE LONGITUDINALE 6-6 - PARATIA SU SPALLA

SCALA 1:200

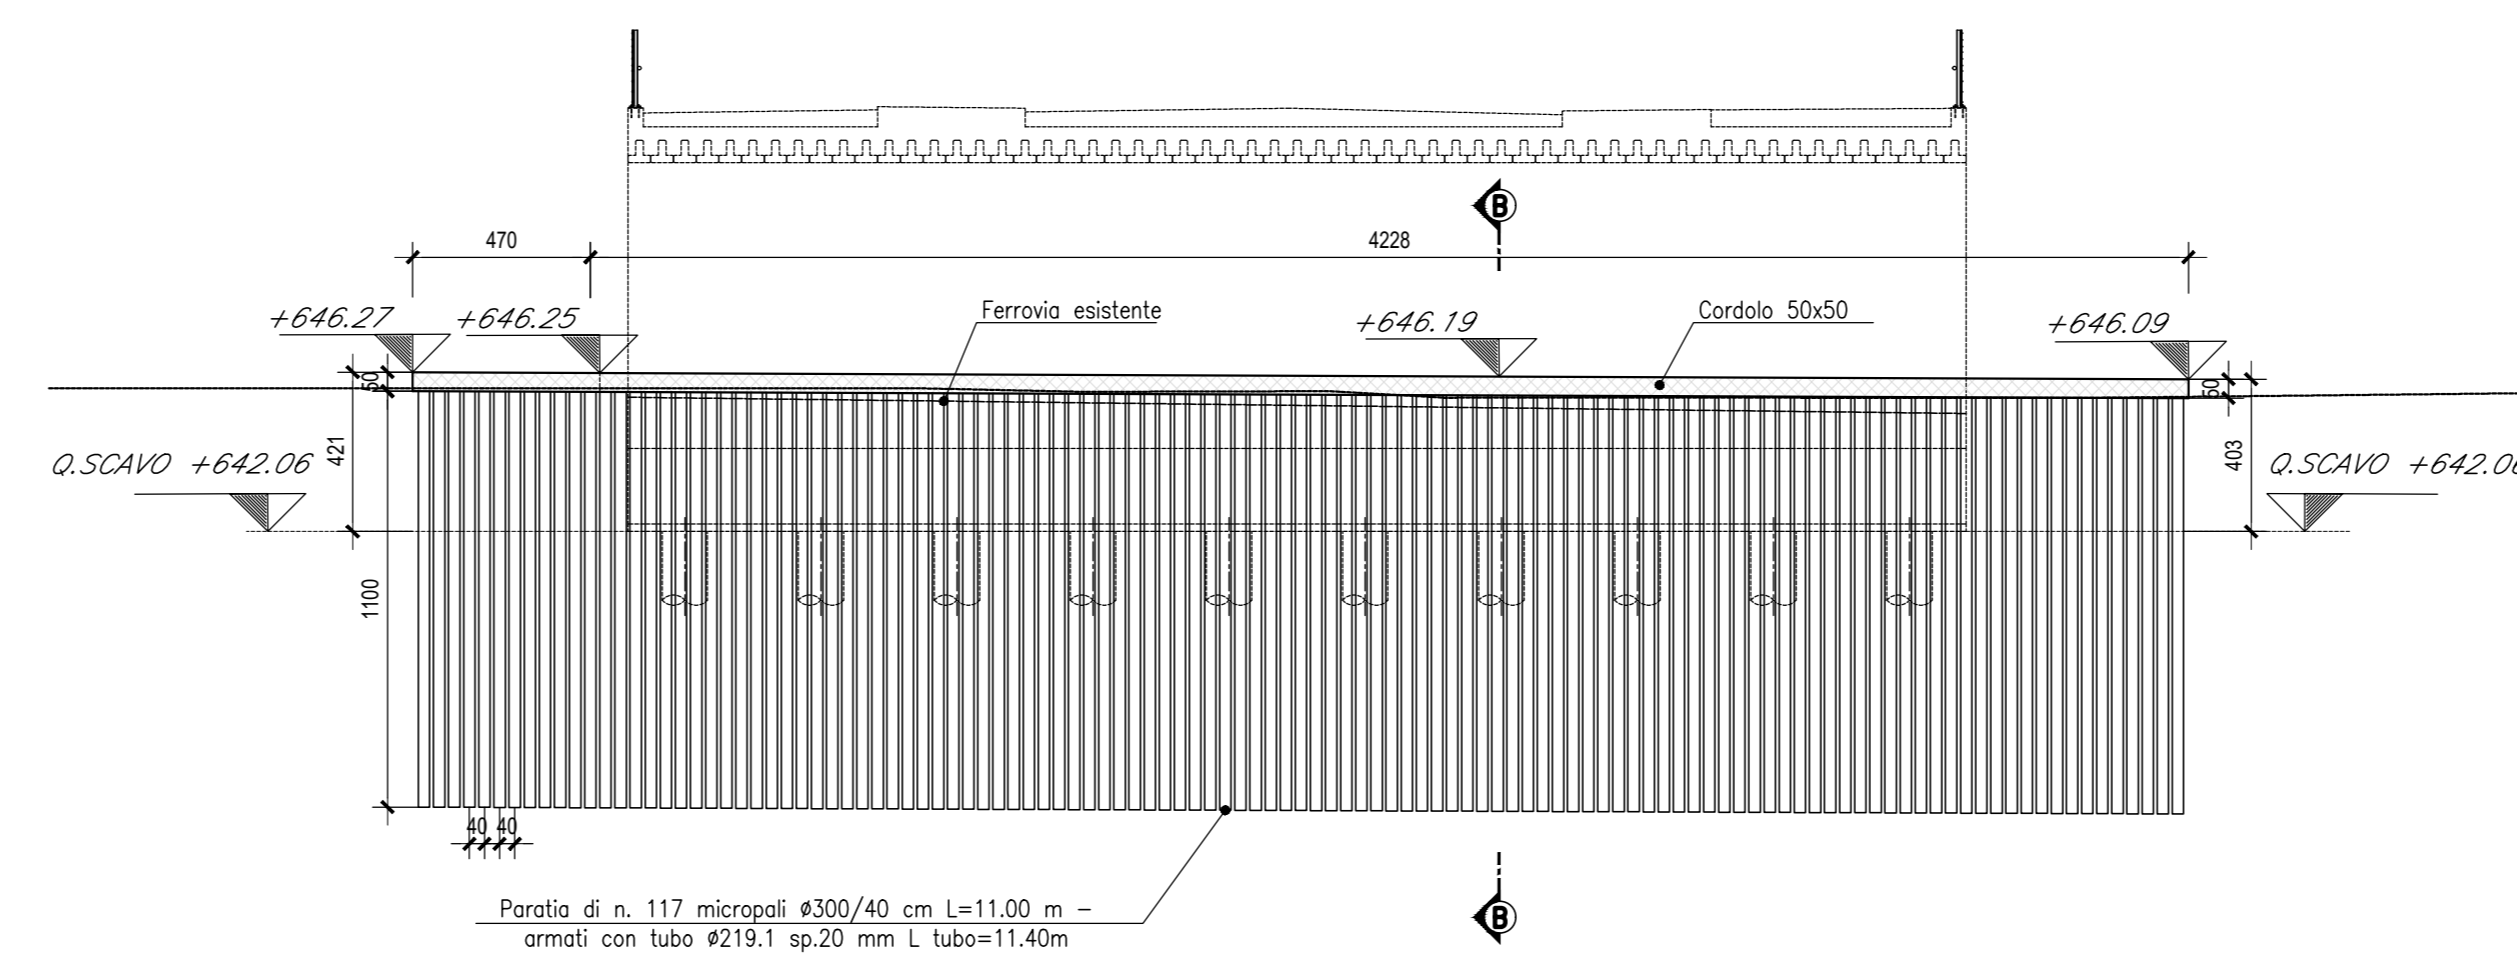


SEZIONE B-B

SCALA 1:200

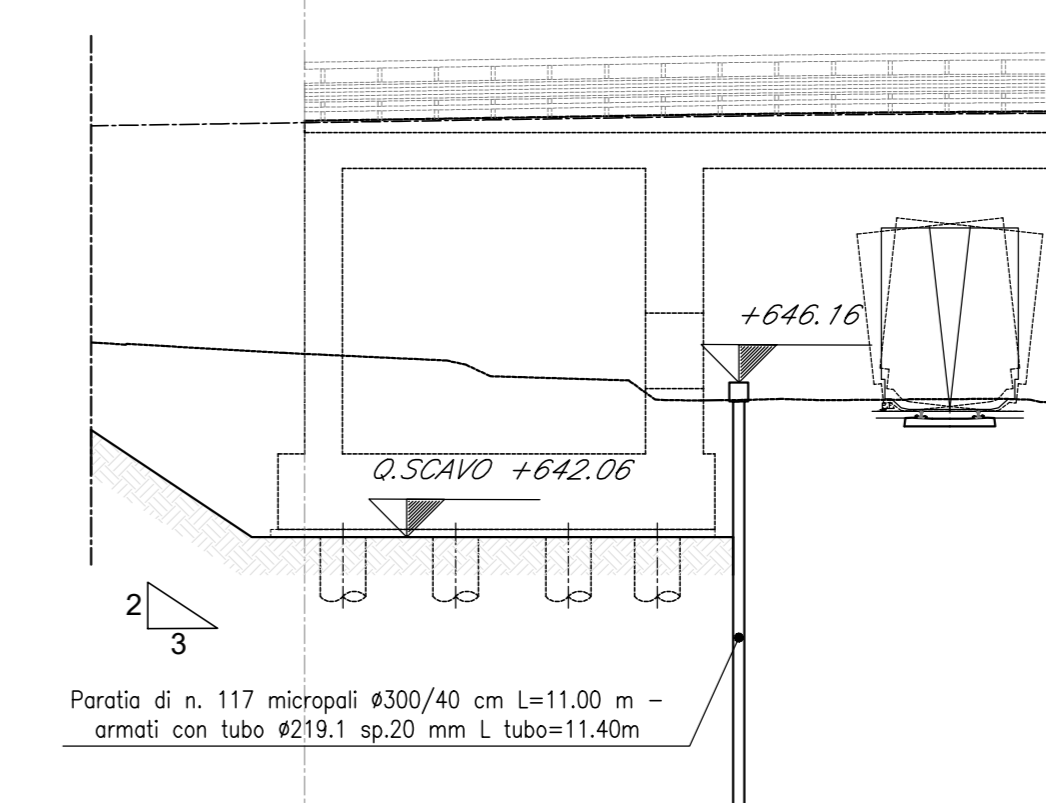


SEZIONE LONGITUDINALE 7-7 - PARATIA SU SPALLA

SCALA 1:200

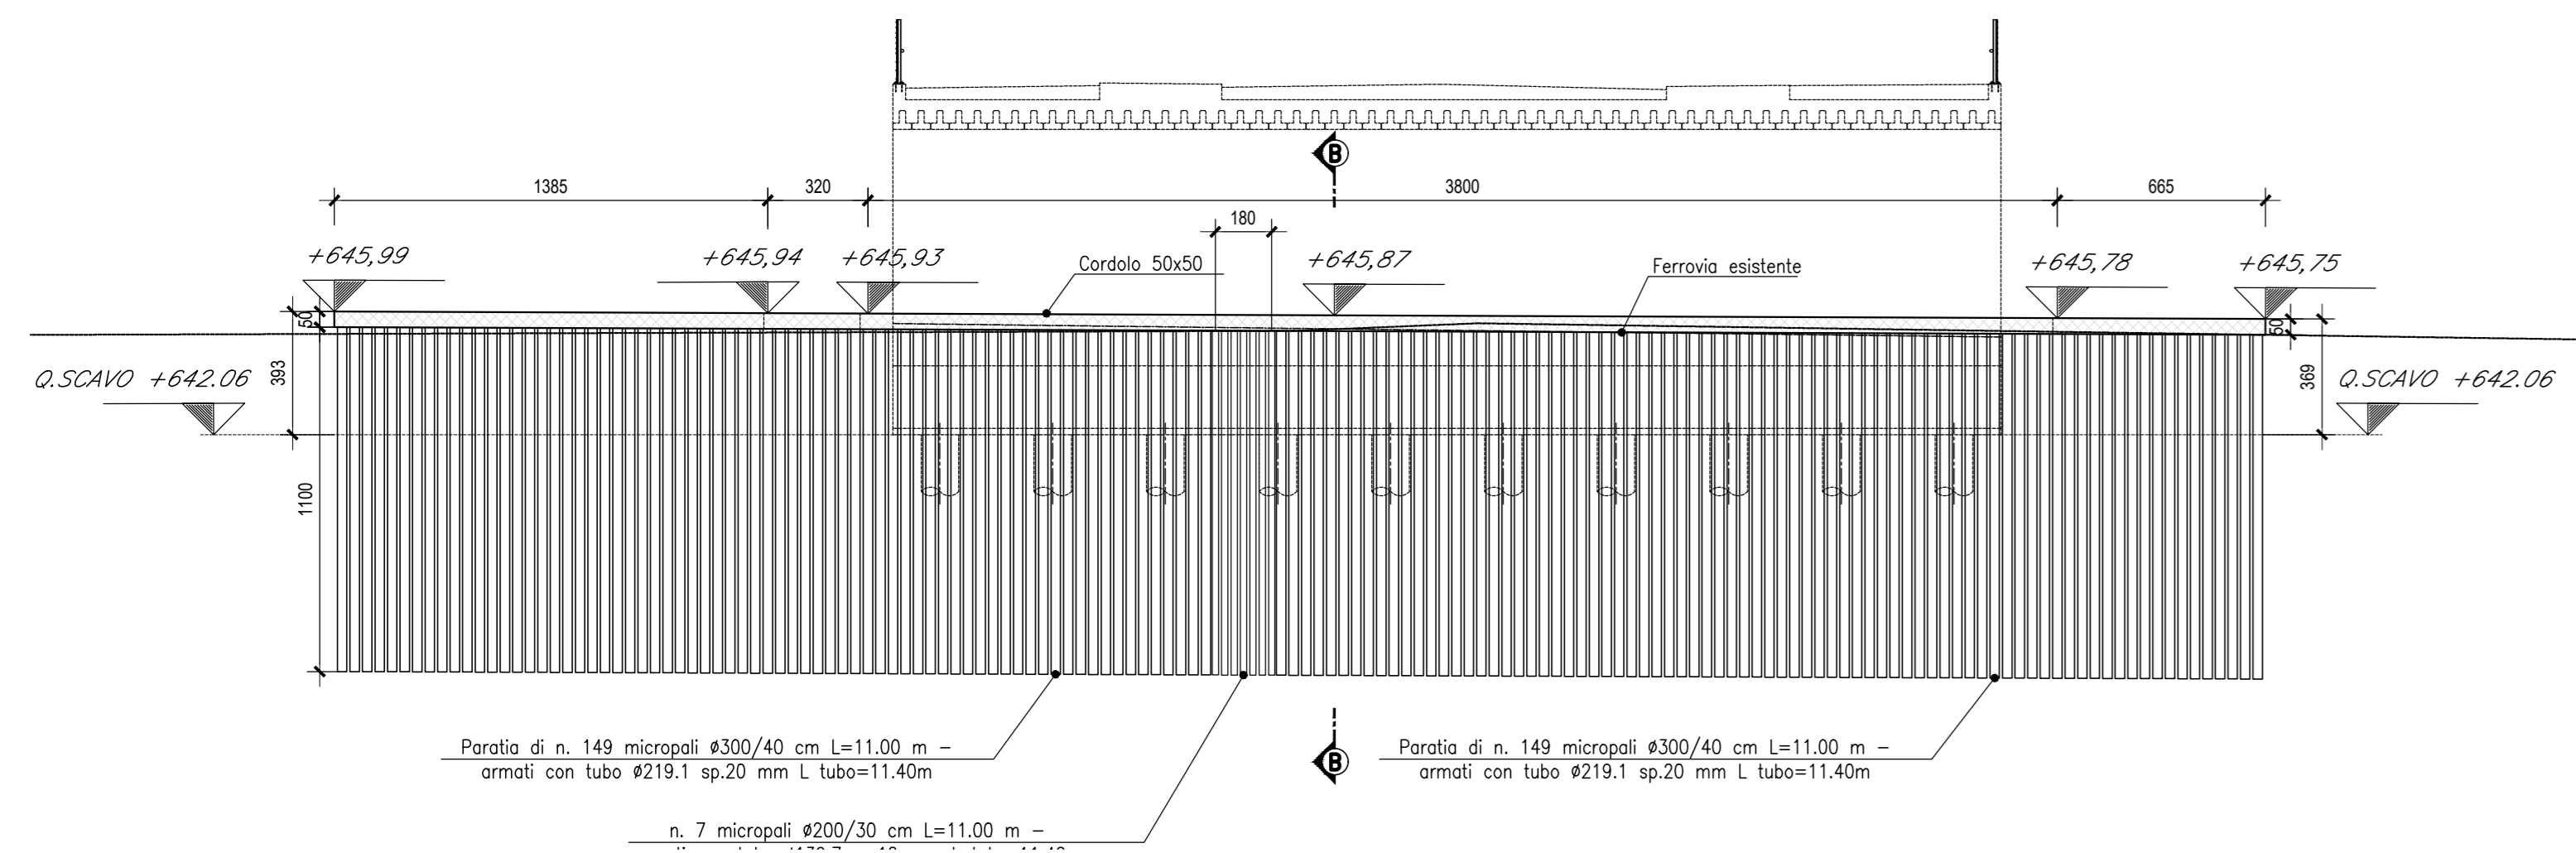

SEZIONE B-B

SCALA 1:200

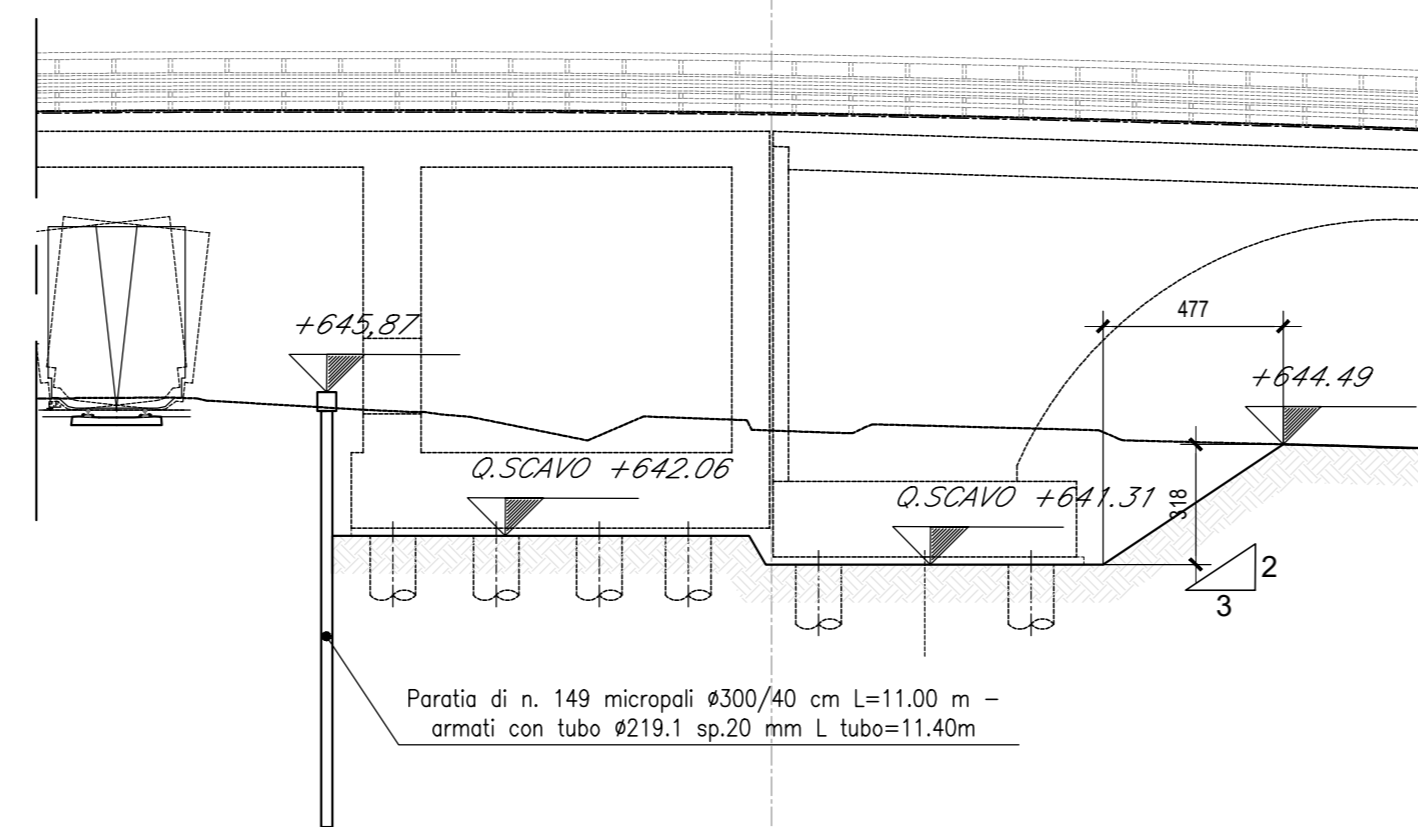

NOTA: SCAVO IN FALDA DA PREVEDERE CON POMPE DI AGGOTTAMENTO

PER LA TABELLA MATERIALI E I PARTICOLARI COSTRUTTIVI SI RIMANDA ALL'ELABORATO IA4K42E787T0C0000001

COMMITTENTE: **RFI** RETE FERROVIARIA ITALIANA GRUPPO INVESTIMENTI DIREZIONE PROGRAMMI INVESTIMENTI DIRETTRICE SUD

PROGETTAZIONE: **ITALFER** GRUPPO FERROVIA DELLO STATO ITALIANO

CONTRATTO ISTITUZIONALE DI SVILUPPO PER LA REALIZZAZIONE DELLA DIRETTRICE FERROVIARIA NAPOLI-BARI-LECCE-TARANTO

U.O. INFRASTRUTTURE SUD

PROGETTO ESECUTIVO

LINEA POTENZA-FOGGIA - AMMODERNAMENTO SOTTOPROGETTO 2 - ELETTRIFICAZIONE, RETTIFICHE DI TRACCIATO, SOPPRESSIONE P.L. E CONSOLIDAMENTO SEDE LOTTO 4 - OPERE AGGIUNTIVE PER OTTEMPERANZA PRESCRIZIONI DI CDS ISTRUTTORIA - CAVALCAFERROVIA NV08 NEI COMUNI DI RIONERO IN VULTURE E BARILE

NW08 - Sviluppate e sezioni opere provvisorie

SCALA: VARIE

COMMESSA LOTTO FASE ENTE TIPO DOC. OPERA/DISCIPLINA Progr. REV.

IA4K42E787T0C0000001 NW0800 001 A

Rev.	Descrizione	Redatto	Data	Verificato	Data	Approvato	Data	Autorizzato Data
A	Emissione Esecutiva	V. Ferris	08/09/2011	A. D. Geronzi	08/09/2011	B. Longo	08/09/2011	08/09/2011