


- Opere in fase di realizzazione
- Opere realizzate nella fase precedente
- Opere completate




- FASE 1**
- Realizzazione paratia provvisoria lato Ovest
  - Realizzazione fondazione e piedritti scatolare lato Ovest

SEZIONE A-A (FASE 1)-Scala 1:200

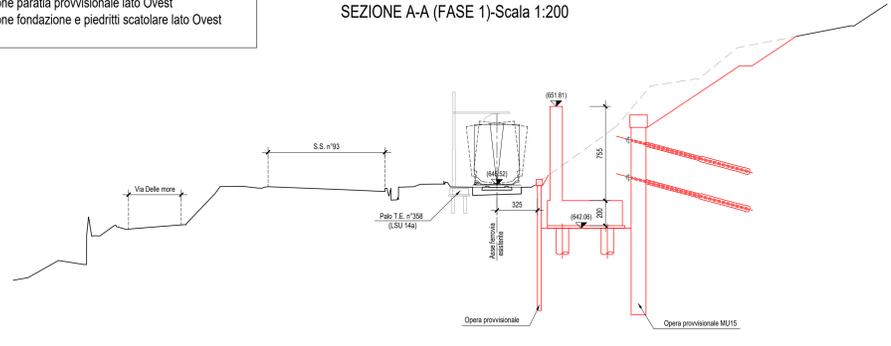

- FASE 2**
- Realizzazione paratia provvisoria lato Est
  - Realizzazione fondazione e piedritti scatolare lato Est

SEZIONE A-A (FASE 2)-Scala 1:200

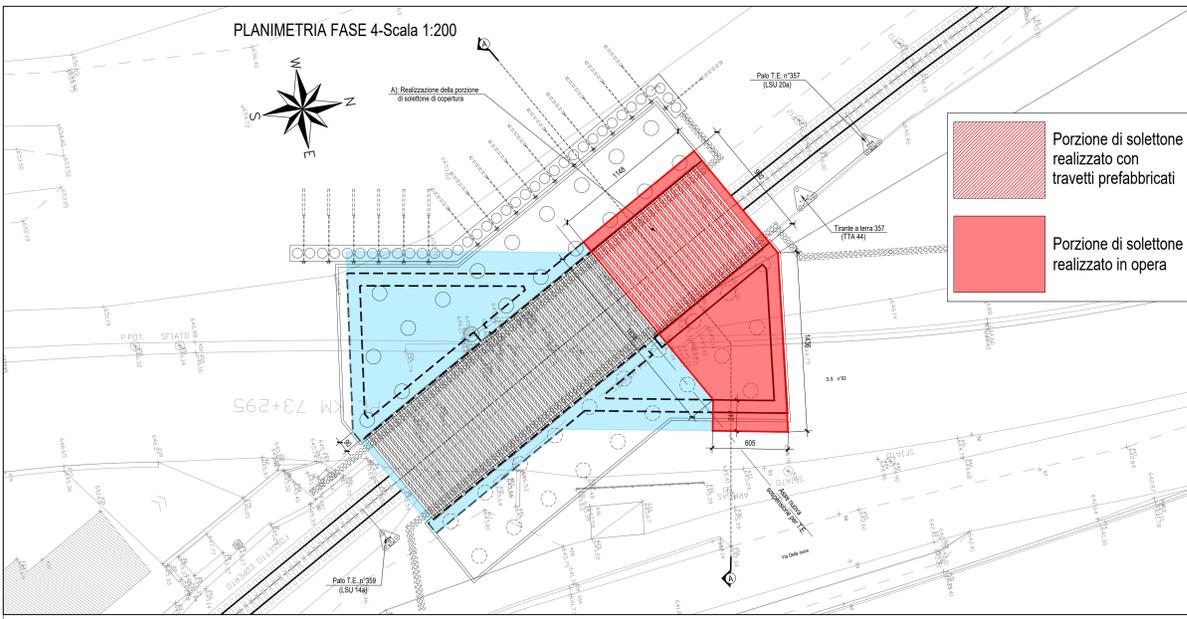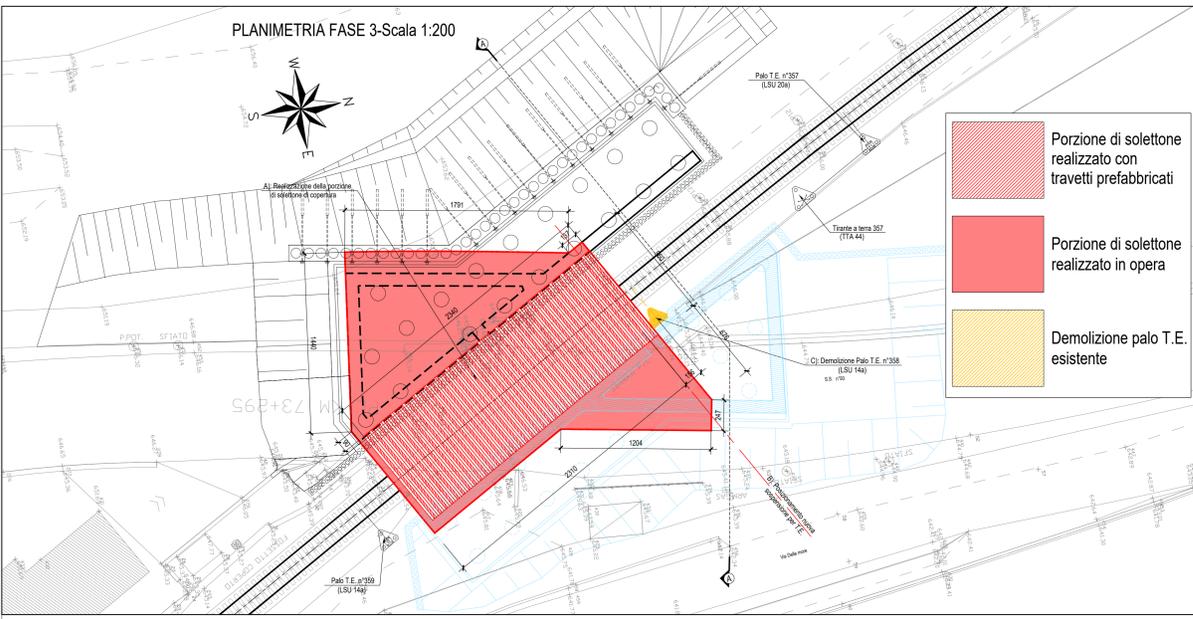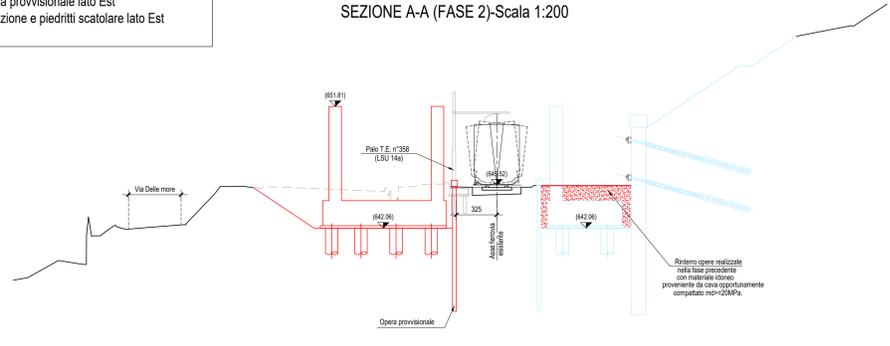


Nota: "L'Appaltatore dovrà rilevare nel dettaglio la posizione dei pali T.E. interferenti previsti da progetto ed adeguare, di conseguenza, le fasi costruttive del cavalcavia"

PER LA TABELLA MATERIALI E I PARTICOLARI COSTRUTTIVI SI RIMANDA ALL'ELABORATO IA4K42E787T0C000001


- FASE 3**
- Realizzazione di una porzione del solettone di copertura
  - Installazione della nuova sospensione aggirata al solettone
  - Demolizione del palo TE n. 358

SEZIONE A-A (FASE 3)-Scala 1:200

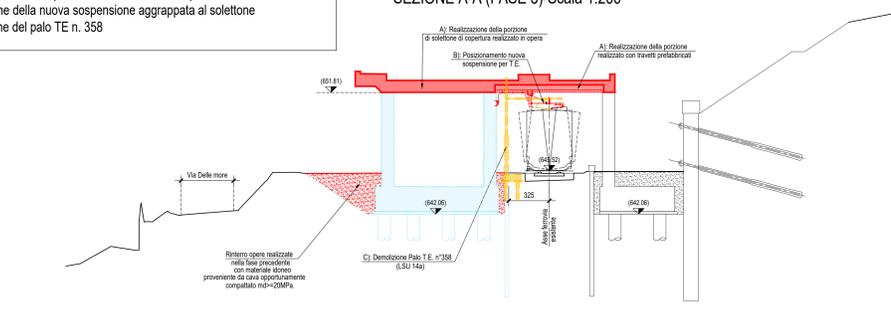

- FASE 4**
- Realizzazione della porzione rimanente del solettone di copertura

SEZIONE A-A (FASE 4)-Scala 1:200

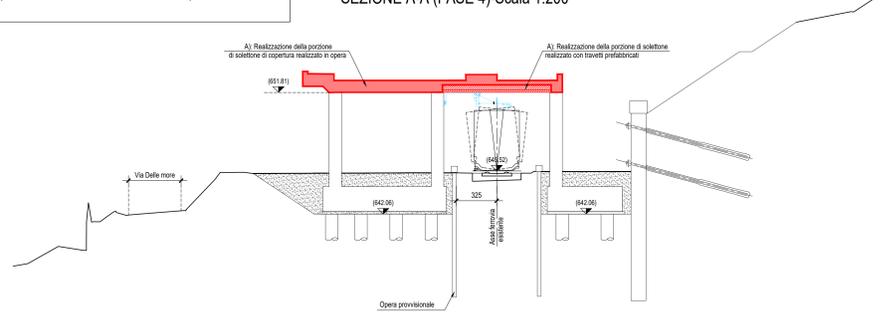

CONTRATTO ISTITUZIONALE DI SVILUPPO PER LA REALIZZAZIONE DELLA DIRETTRICE FERROVIARIA NAPOLI-BARI-LECCE-TARANTO

U.O. INFRASTRUTTURE SUD

PROGETTO ESECUTIVO  
**LINEA POTENZA-FOGGIA - AMMODERNAMENTO SOTTOPROGETTO 2 - ELETTRIFICAZIONE, RETTIFICHE DI TRACCIATO, SOPPRESSIONE P.L. E CONSOLIDAMENTO SEDE**  
**LOTTO 4 - OPERE AGGIUNTIVE PER OTTEMPERANZA PRESCRIZIONI DI CDS ISTRUTTORIA - CAVALCAFERROVIA NV08 NEI COMUNI DI RIONERO IN VULTURE E BARILE**  
 IV08 - Fasi realizzative

SCALA: 1:200

Rev.	Descrizione	Redatto	Data	Verificato	Data	Approvato	Data	Autorizzato	Data
A	Emissione Esecutiva	V. Ferris	Ottobre 2021	[Signature]	Ottobre 2021	[Signature]	Ottobre 2021	[Signature]	Ottobre 2021

File: IA4K42E787P9IV080001A.DWG n. Etab.: [ ]