ARMATURA SEZIONE 5-5-Scala 1:50

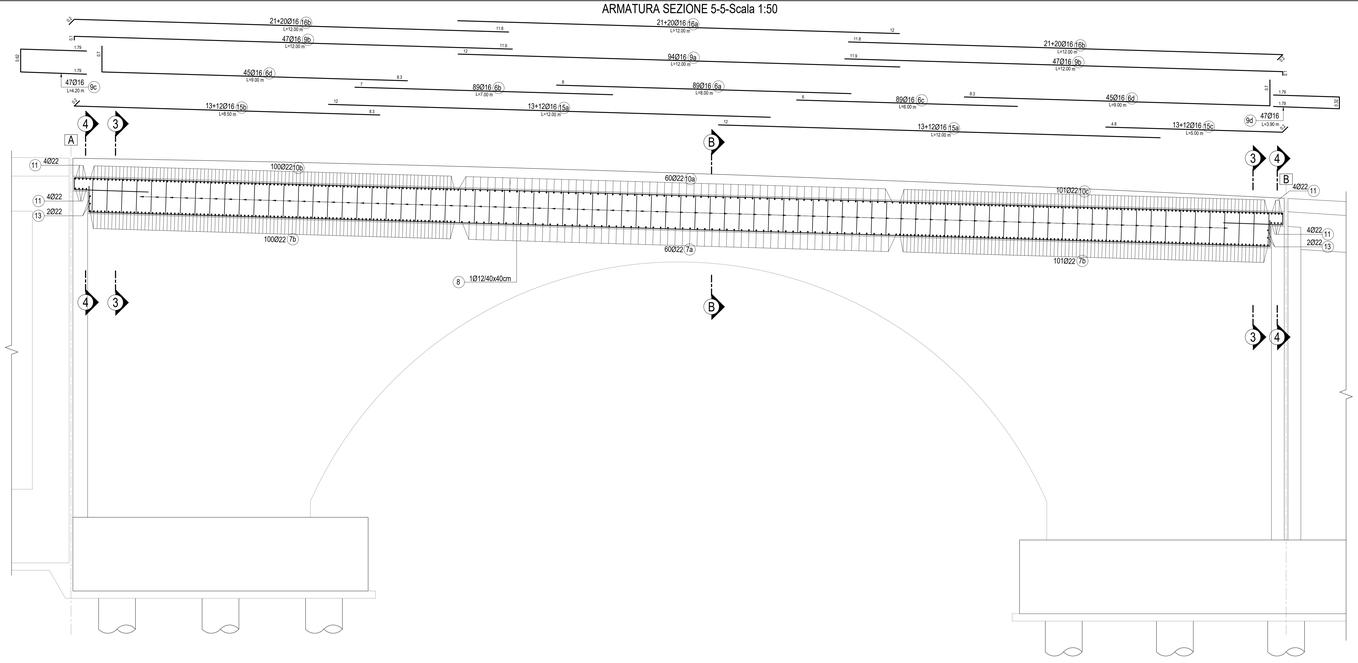

ARMATURA SEZIONE B-B-Scala 1:50

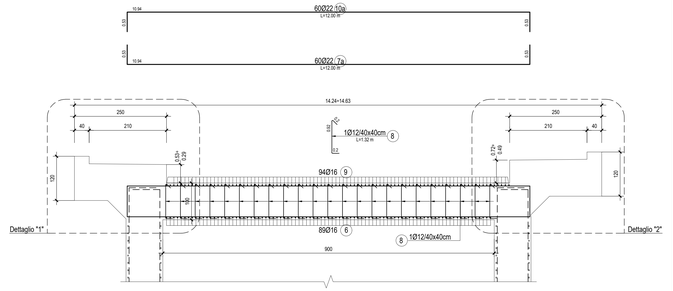

PIANTA FONDAZIONI-Scala 1:200

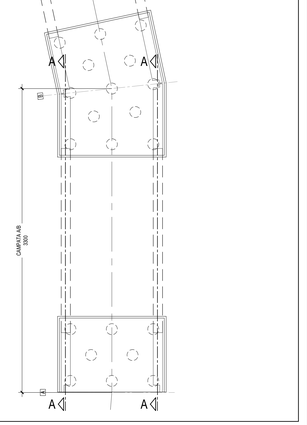

Dettaglio "1"-Scala 1:50

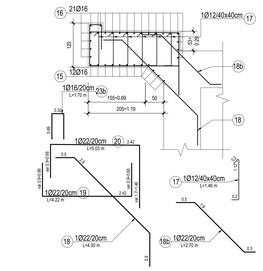

Dettaglio "2"-Scala 1:50

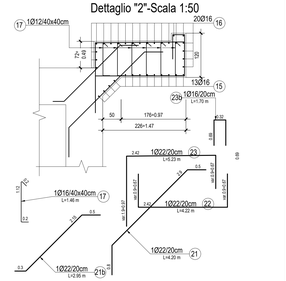

ARMATURA SEZIONE A-A-Scala 1:50

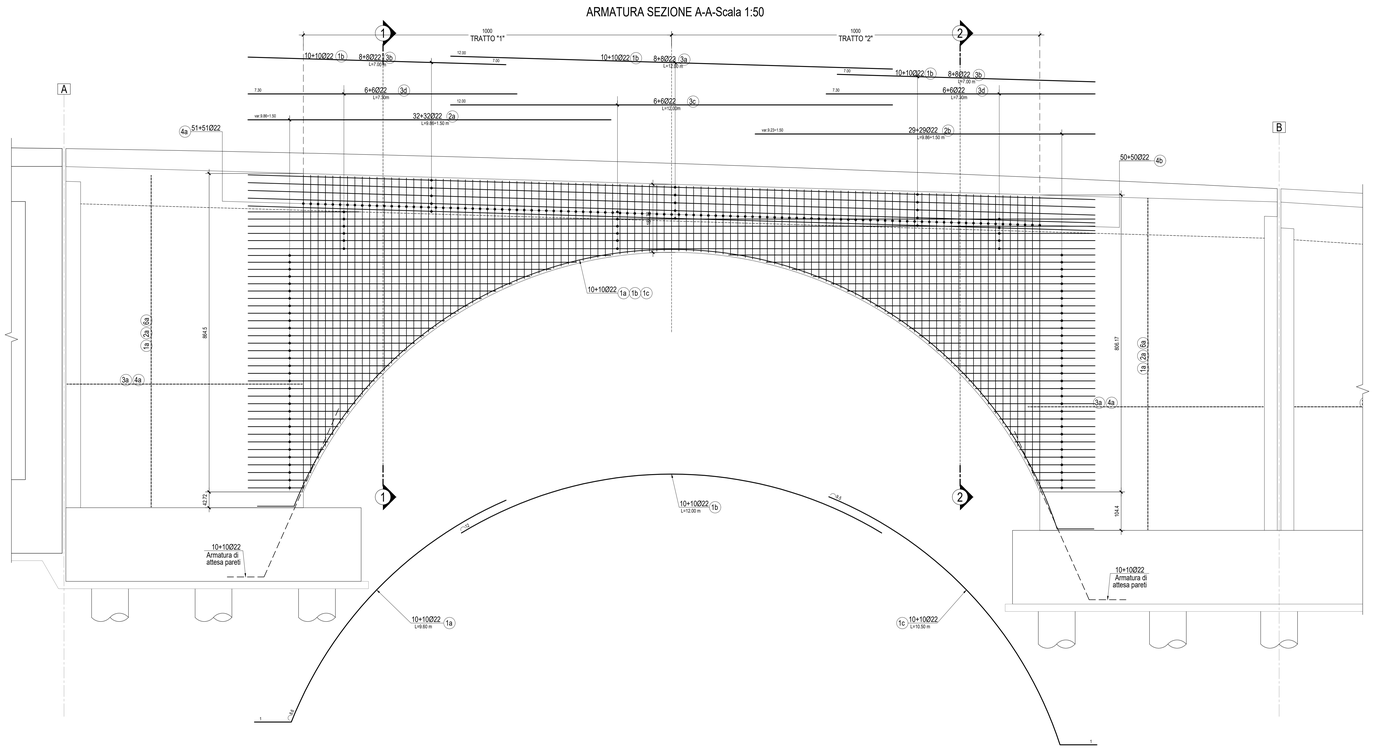

ARMATURA SEZIONE 4-4-Scala 1:50

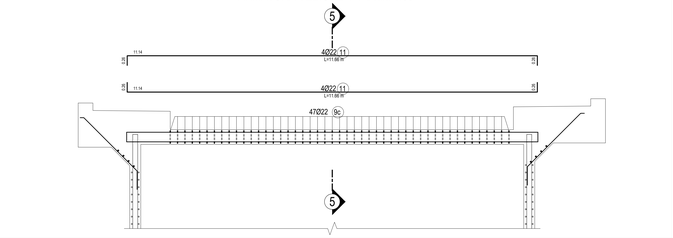

ARMATURA SEZIONE 3-3-Scala 1:50

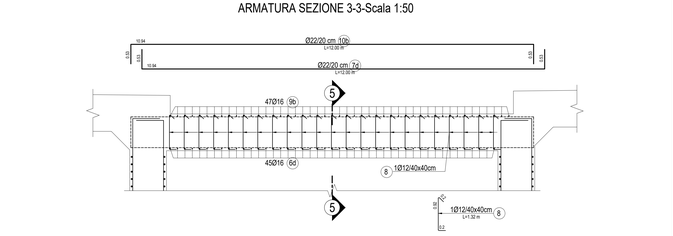

ARMATURA SEZIONE 1-1-Scala 1:50

(Valida per il tratto "1")

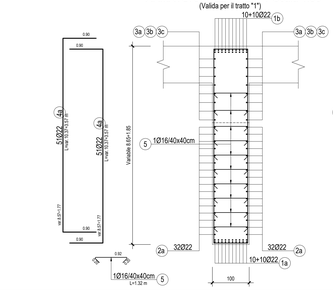

ARMATURA SEZIONE 2-2-Scala 1:50

(Valida per il tratto "2")

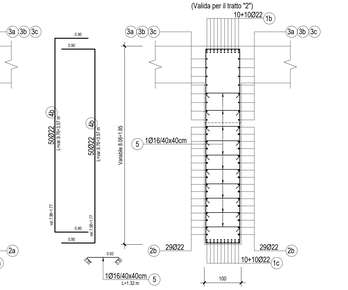

PIANTA CHIAVE-Scala 1:1000

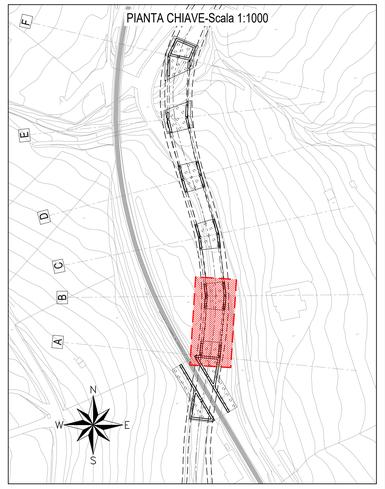

PER LA TABELLA MATERIALI E I PARTICOLARI COSTRUTTIVI SI RIMANDA ALL'ELABORATO *IA4K42E78TTOC0000001*

COMMITTENTE:

RFI RETE FERROVIARIA ITALIANA
GRUPPO FERROVIE DELLO STATO ITALIANE
DIREZIONE PROGRAMMA INVESTIMENTI DIRETTRICE SUD

PROGETTAZIONE:

ITALFERR
GRUPPO FERROVIE DELLO STATO ITALIANE

CONTRATTO ISTITUZIONALE DI SVILUPPO PER LA REALIZZAZIONE DELLA DIRETTRICE FERROVIARIA NAPOLI-BARI-LECCE-TARANTO

U.O. INFRASTRUTTURE SUD

PROGETTO ESECUTIVO

LINEA POTENZA-FOGGIA - AMMODERNAMENTO
SOTTOPROGETTO 2 - ELETTRIFICAZIONE, RETTIFICHE DI TRACCIATO, SOPPRESSIONE P.L. E CONSOLIDAMENTO SEDE
LOTTO 4 - OPERE AGGIUNTIVE PER OTTEMPERANZA PRESCRIZIONI DI CDS ISTRUTTORIA - CAVALCAFERROVIA NV08 NEI COMUNI DI RIONERO IN VULTURE E BARILE

CAVALCAFERROVIA - IV08 - Viadotto ad archi - Campata A/B - Armatura Tav. 1 di 2

SCALA: 1:50

COMMESSA	LOTTO	FASE	ENTE	TIPO DOC.	OPERA/DISCIPLINA	PROGR.	REV.
I A 4 K	4 2	E	7 8	B B	N W 0 8 0 0	0 0 4	A

Rev.	Descrizione	Redatto	Data	Verificato	Data	Approvato	Data	Autorizzato Data
A	Emissione Esecutiva	M. Fiorito	Ottobre 2021	S. Nanna	Ottobre 2021	C. Lorenzi	Ottobre 2021	D. Tozzi Ottobre 2021

File: IA4K42E78BBNW0800004A.DWG

n. Elab.: