




ARMATURA SEZIONE A-A-Scala 1:50

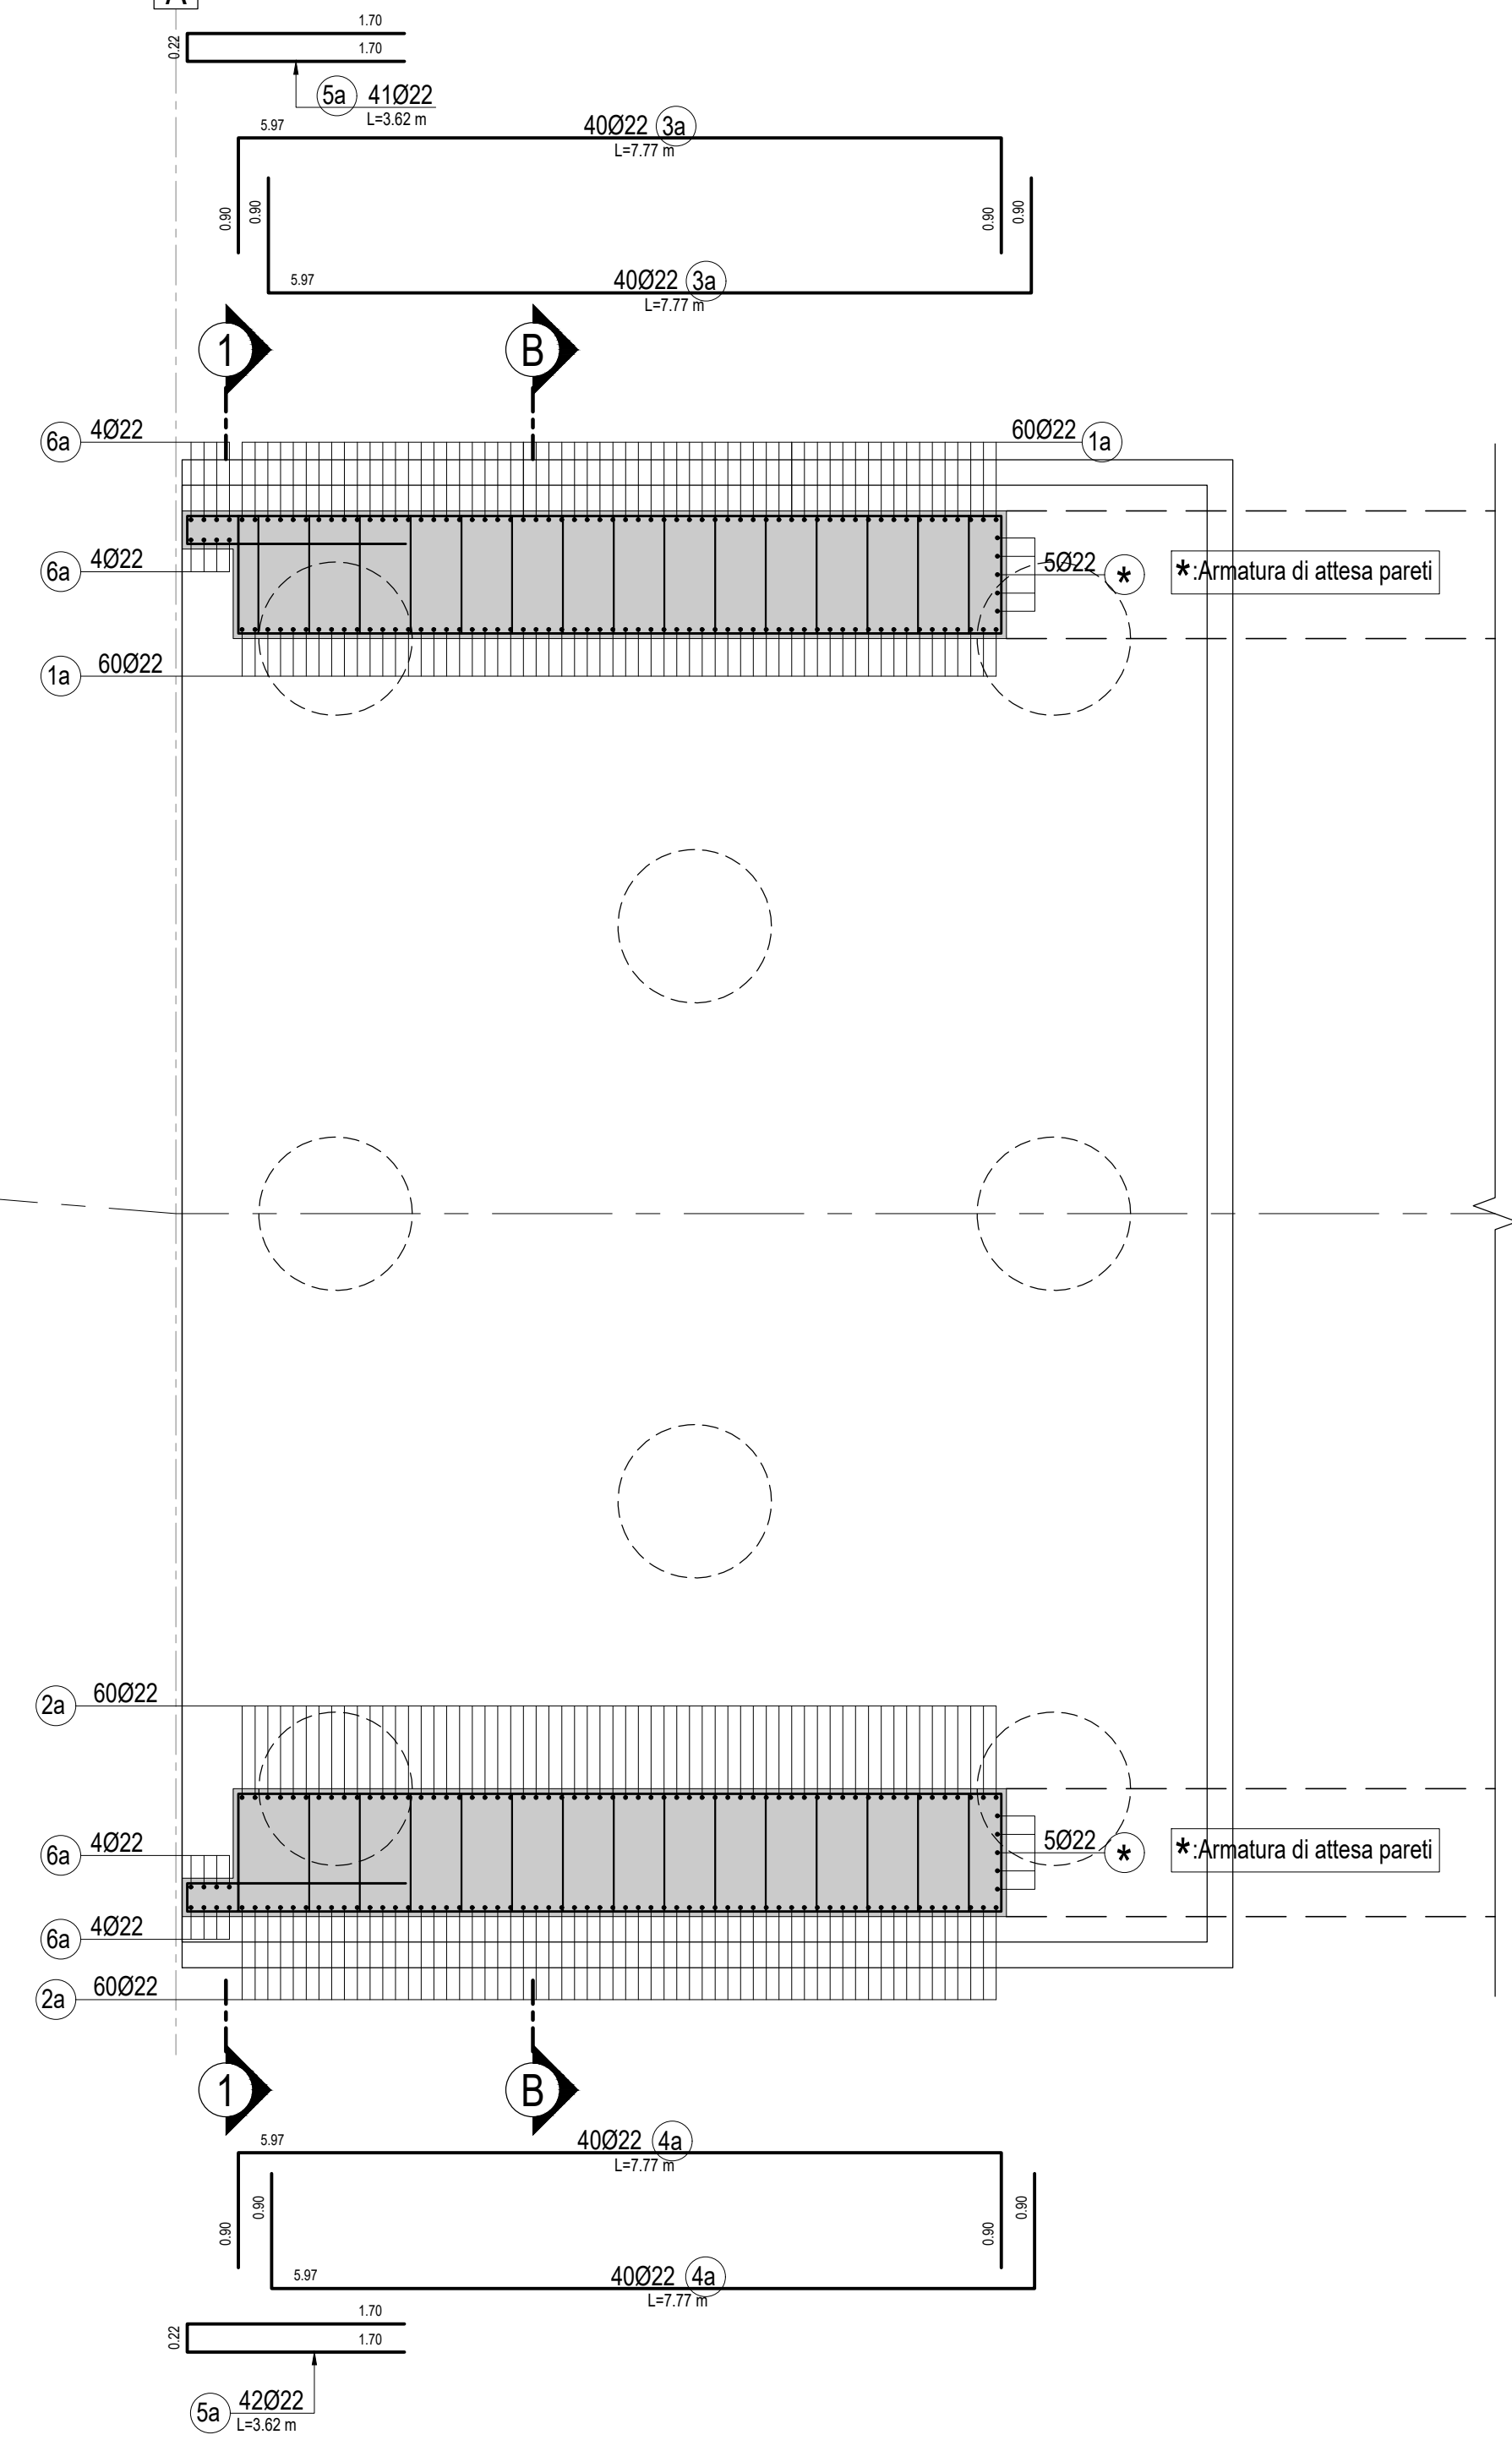


ARMATURA SEZIONE 1-1-Scala 1:50

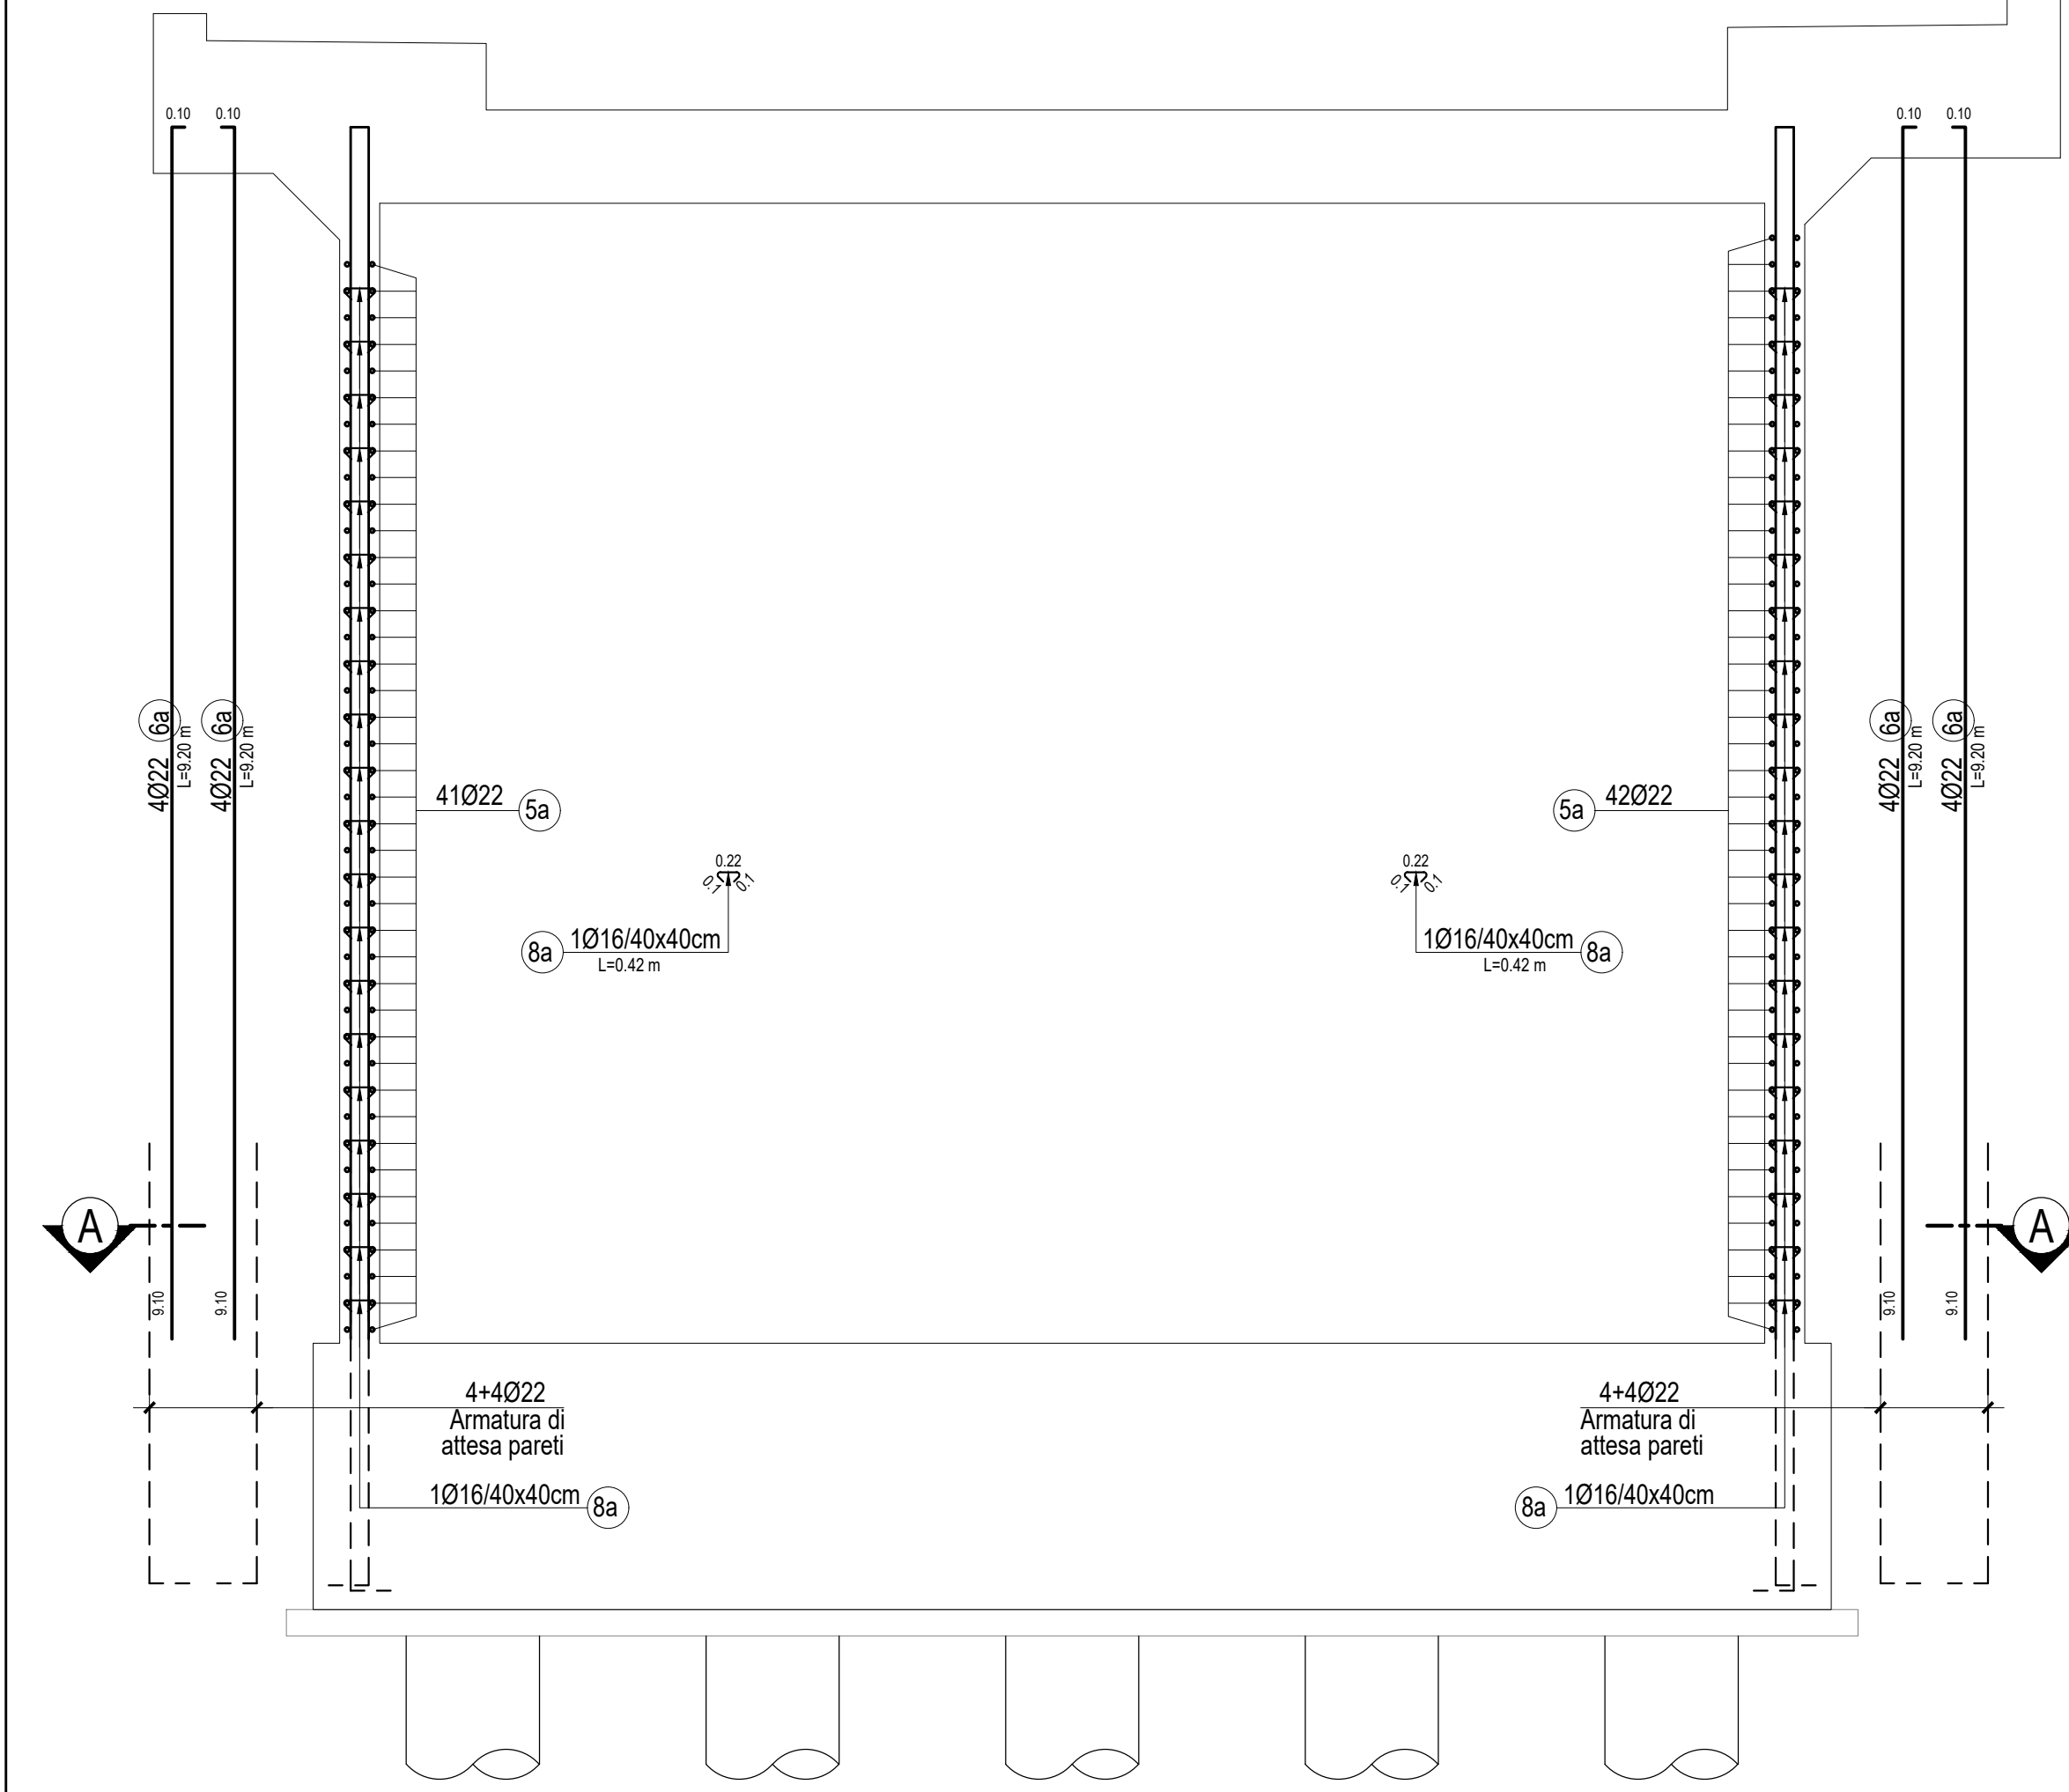


ARMATURA SEZIONE D-D-Scala 1:50

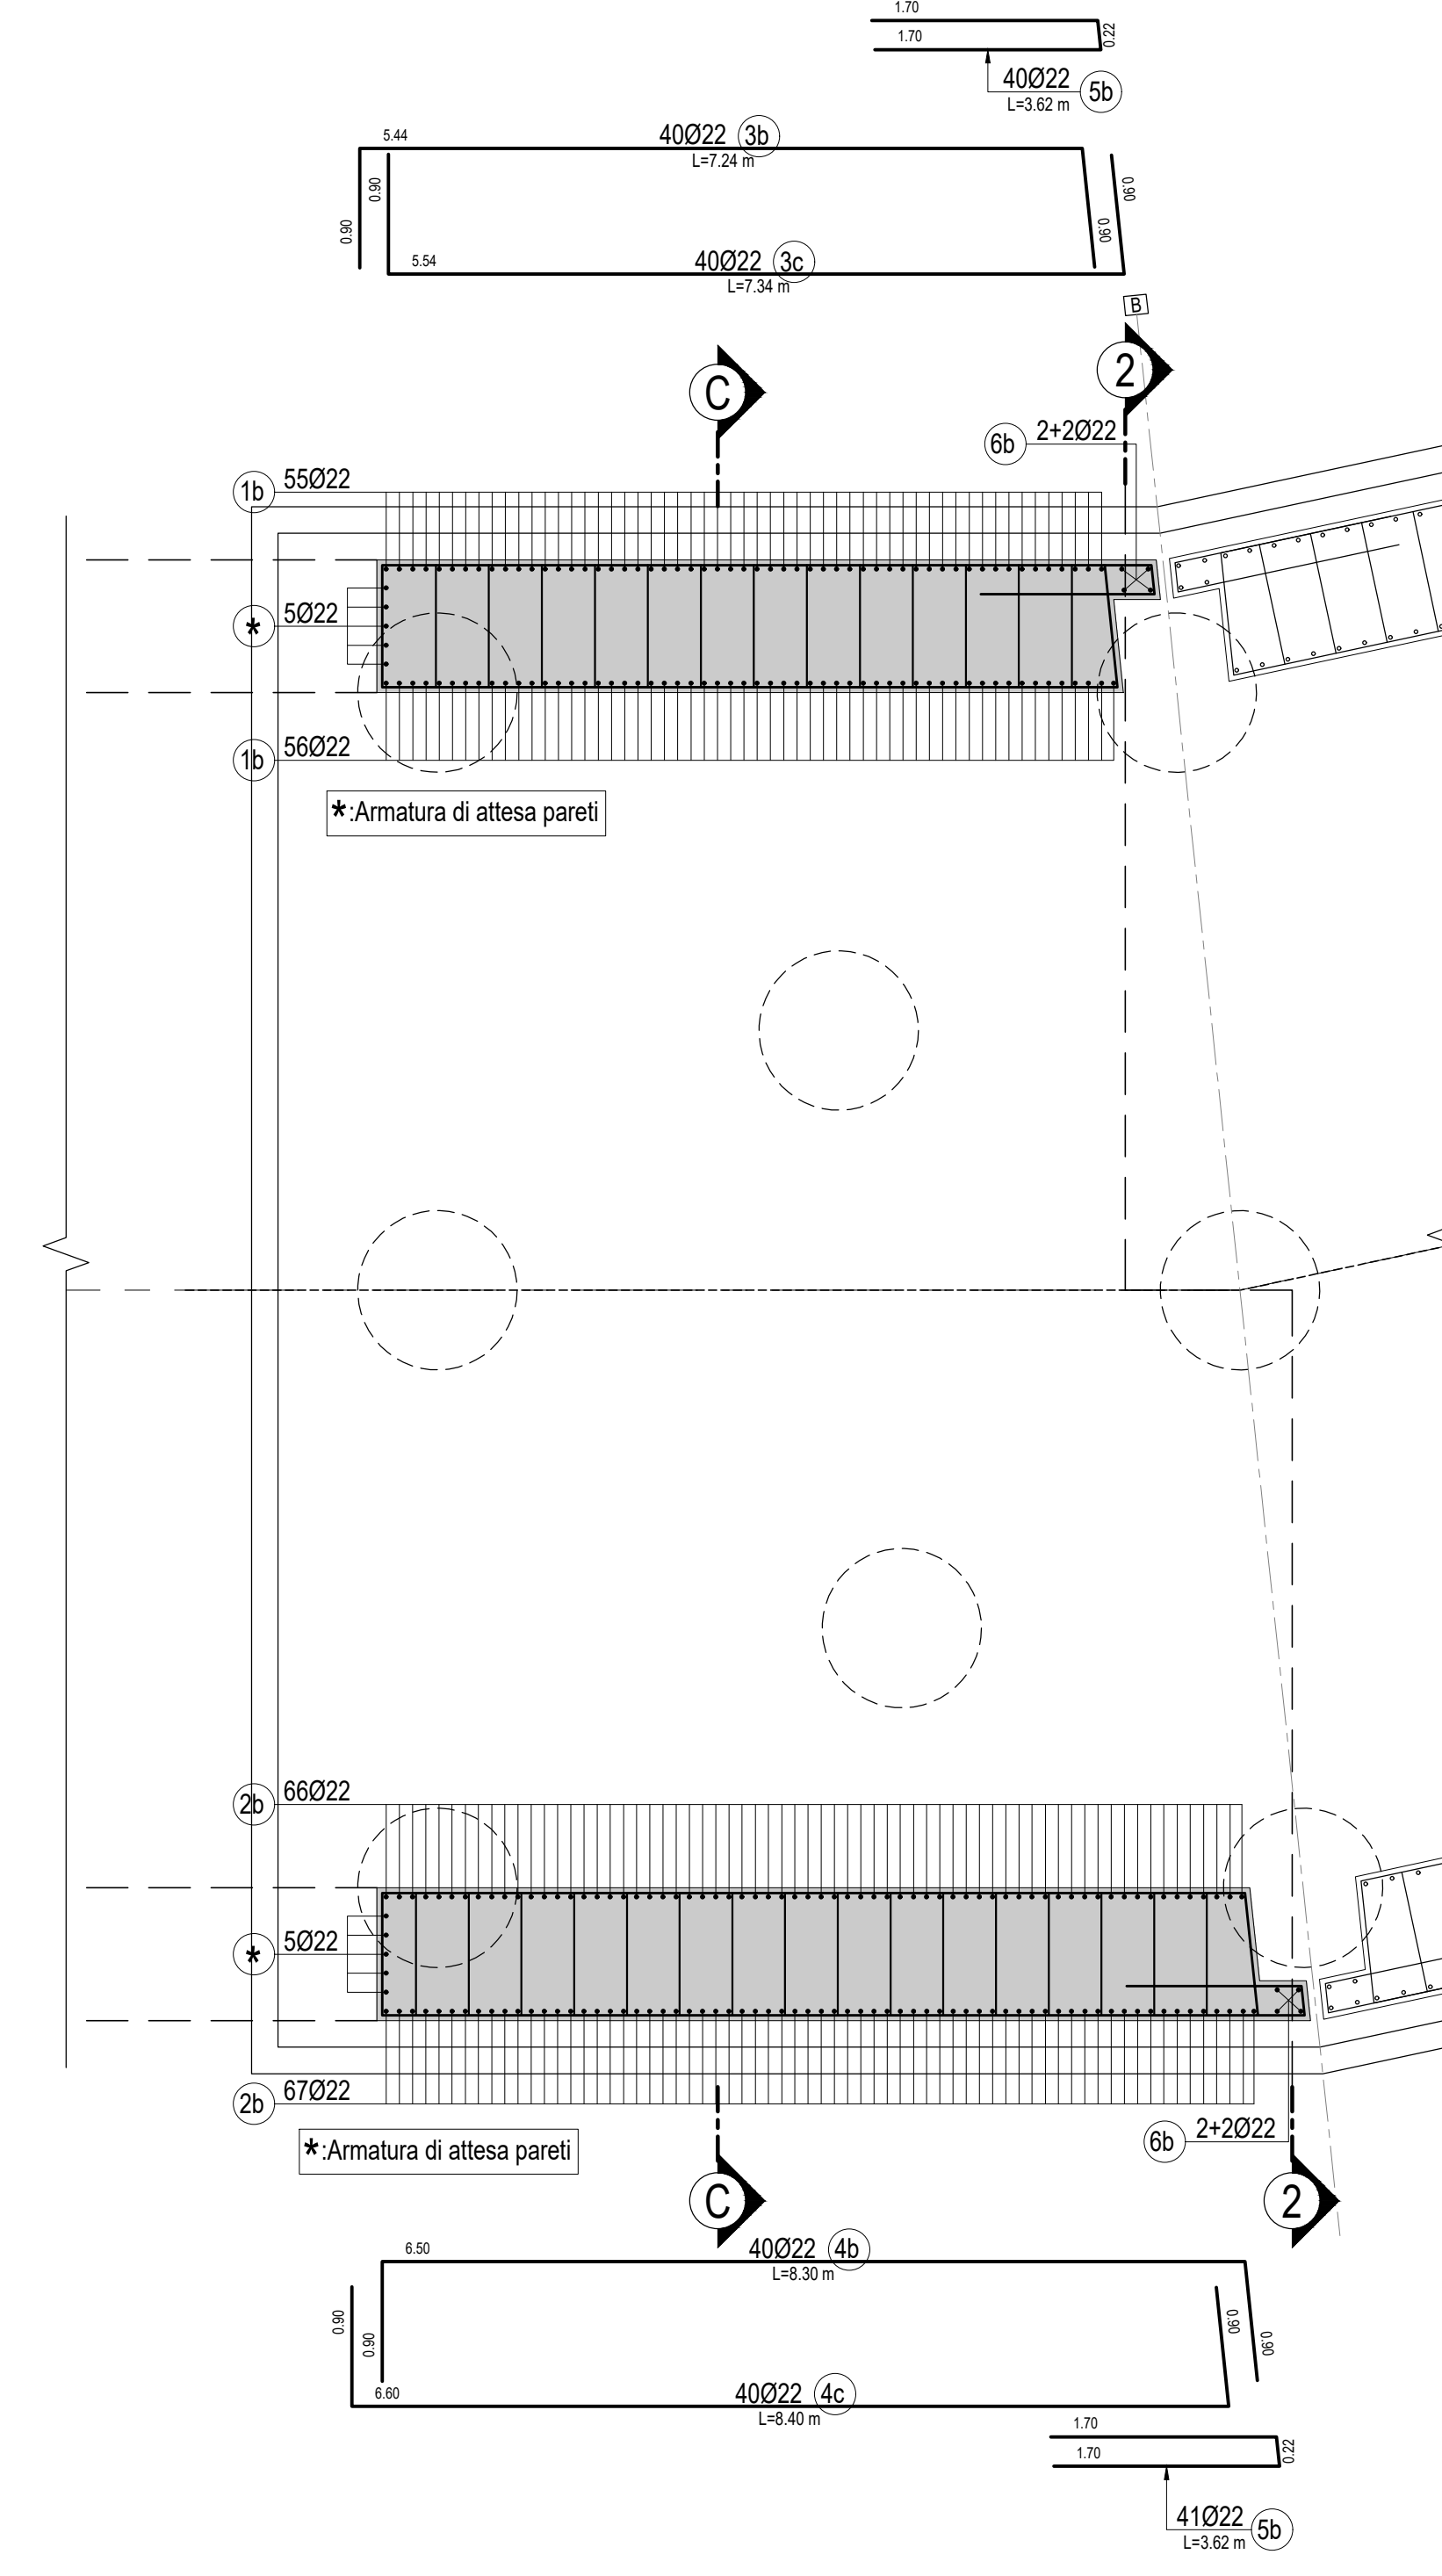


ARMATURA SEZIONE 2-2-Scala 1:50

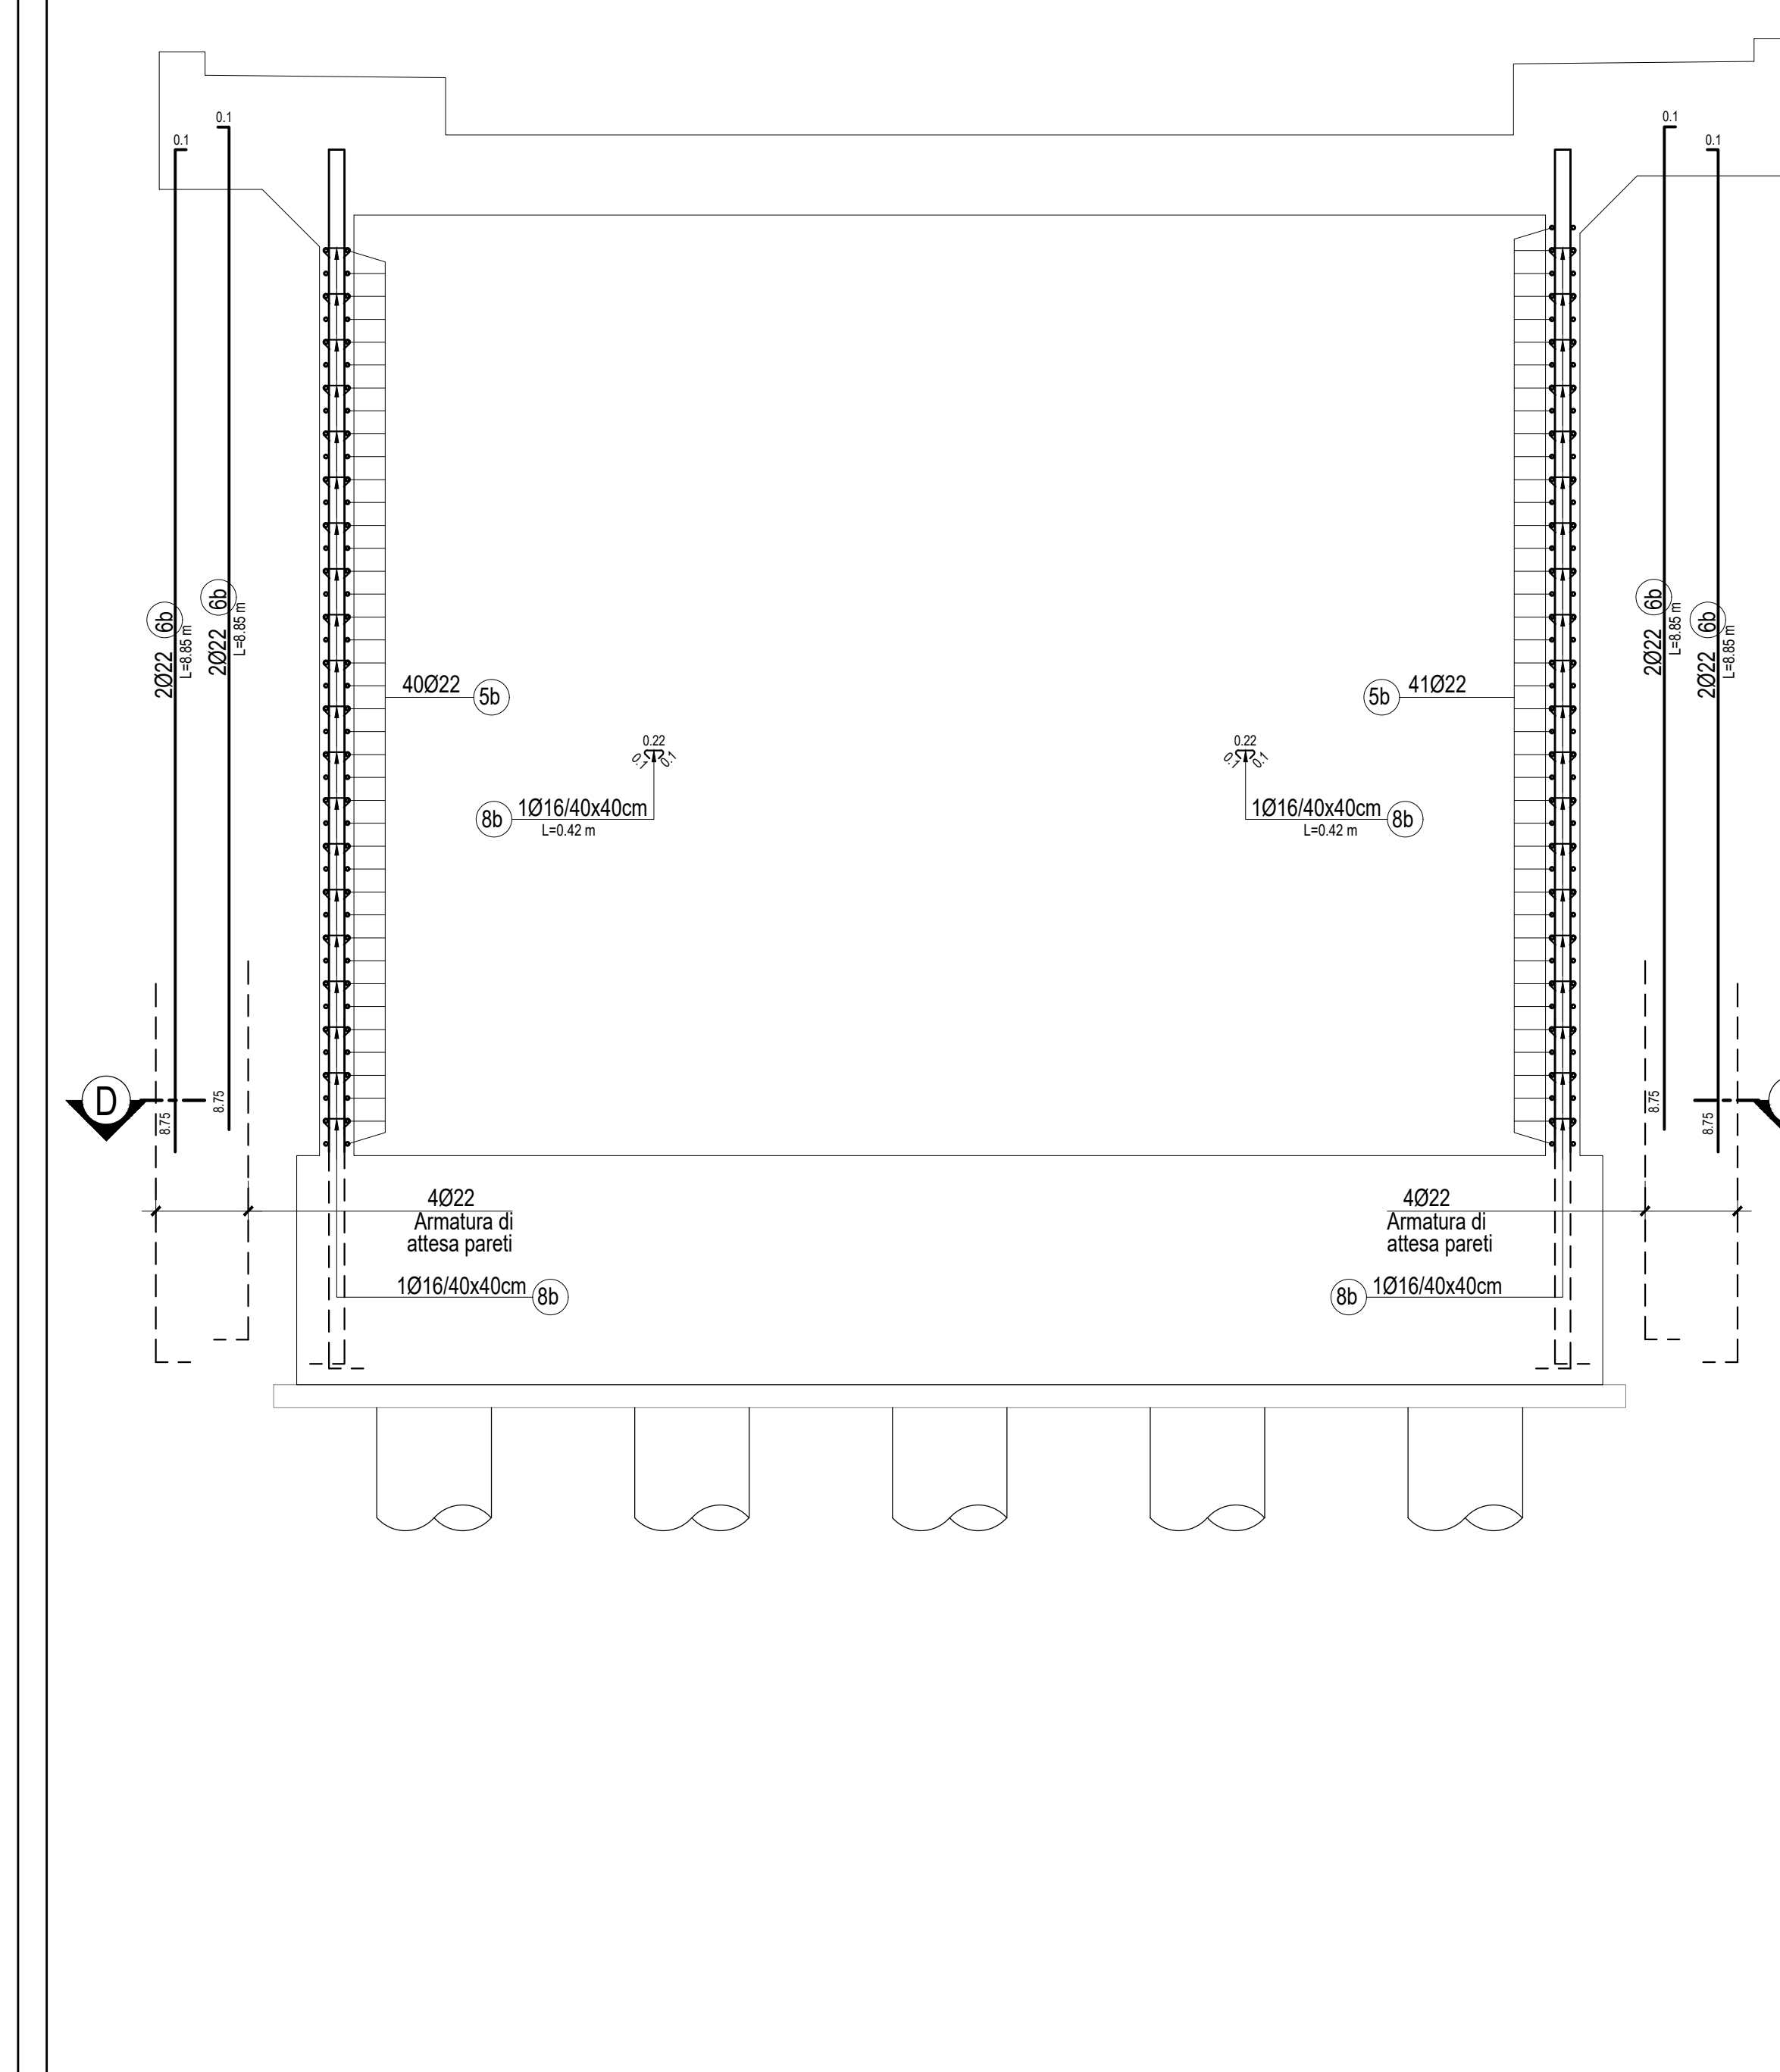


PIANTA FONDAZIONI-Scala 1:200

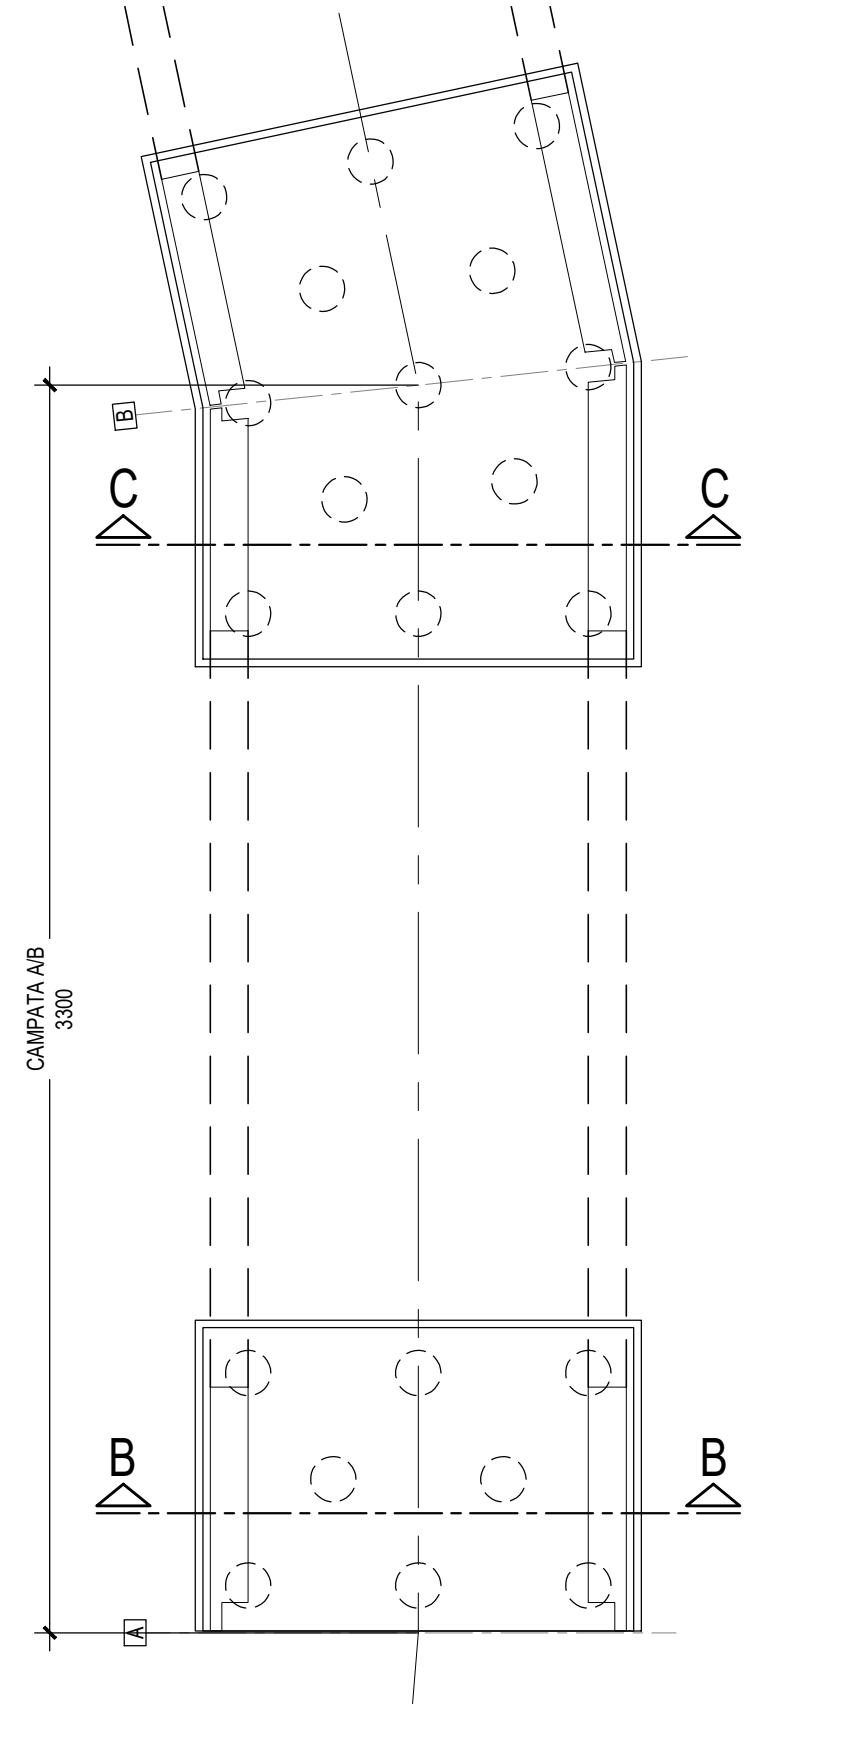


PIANTA CHIAVE-Scala 1:1000

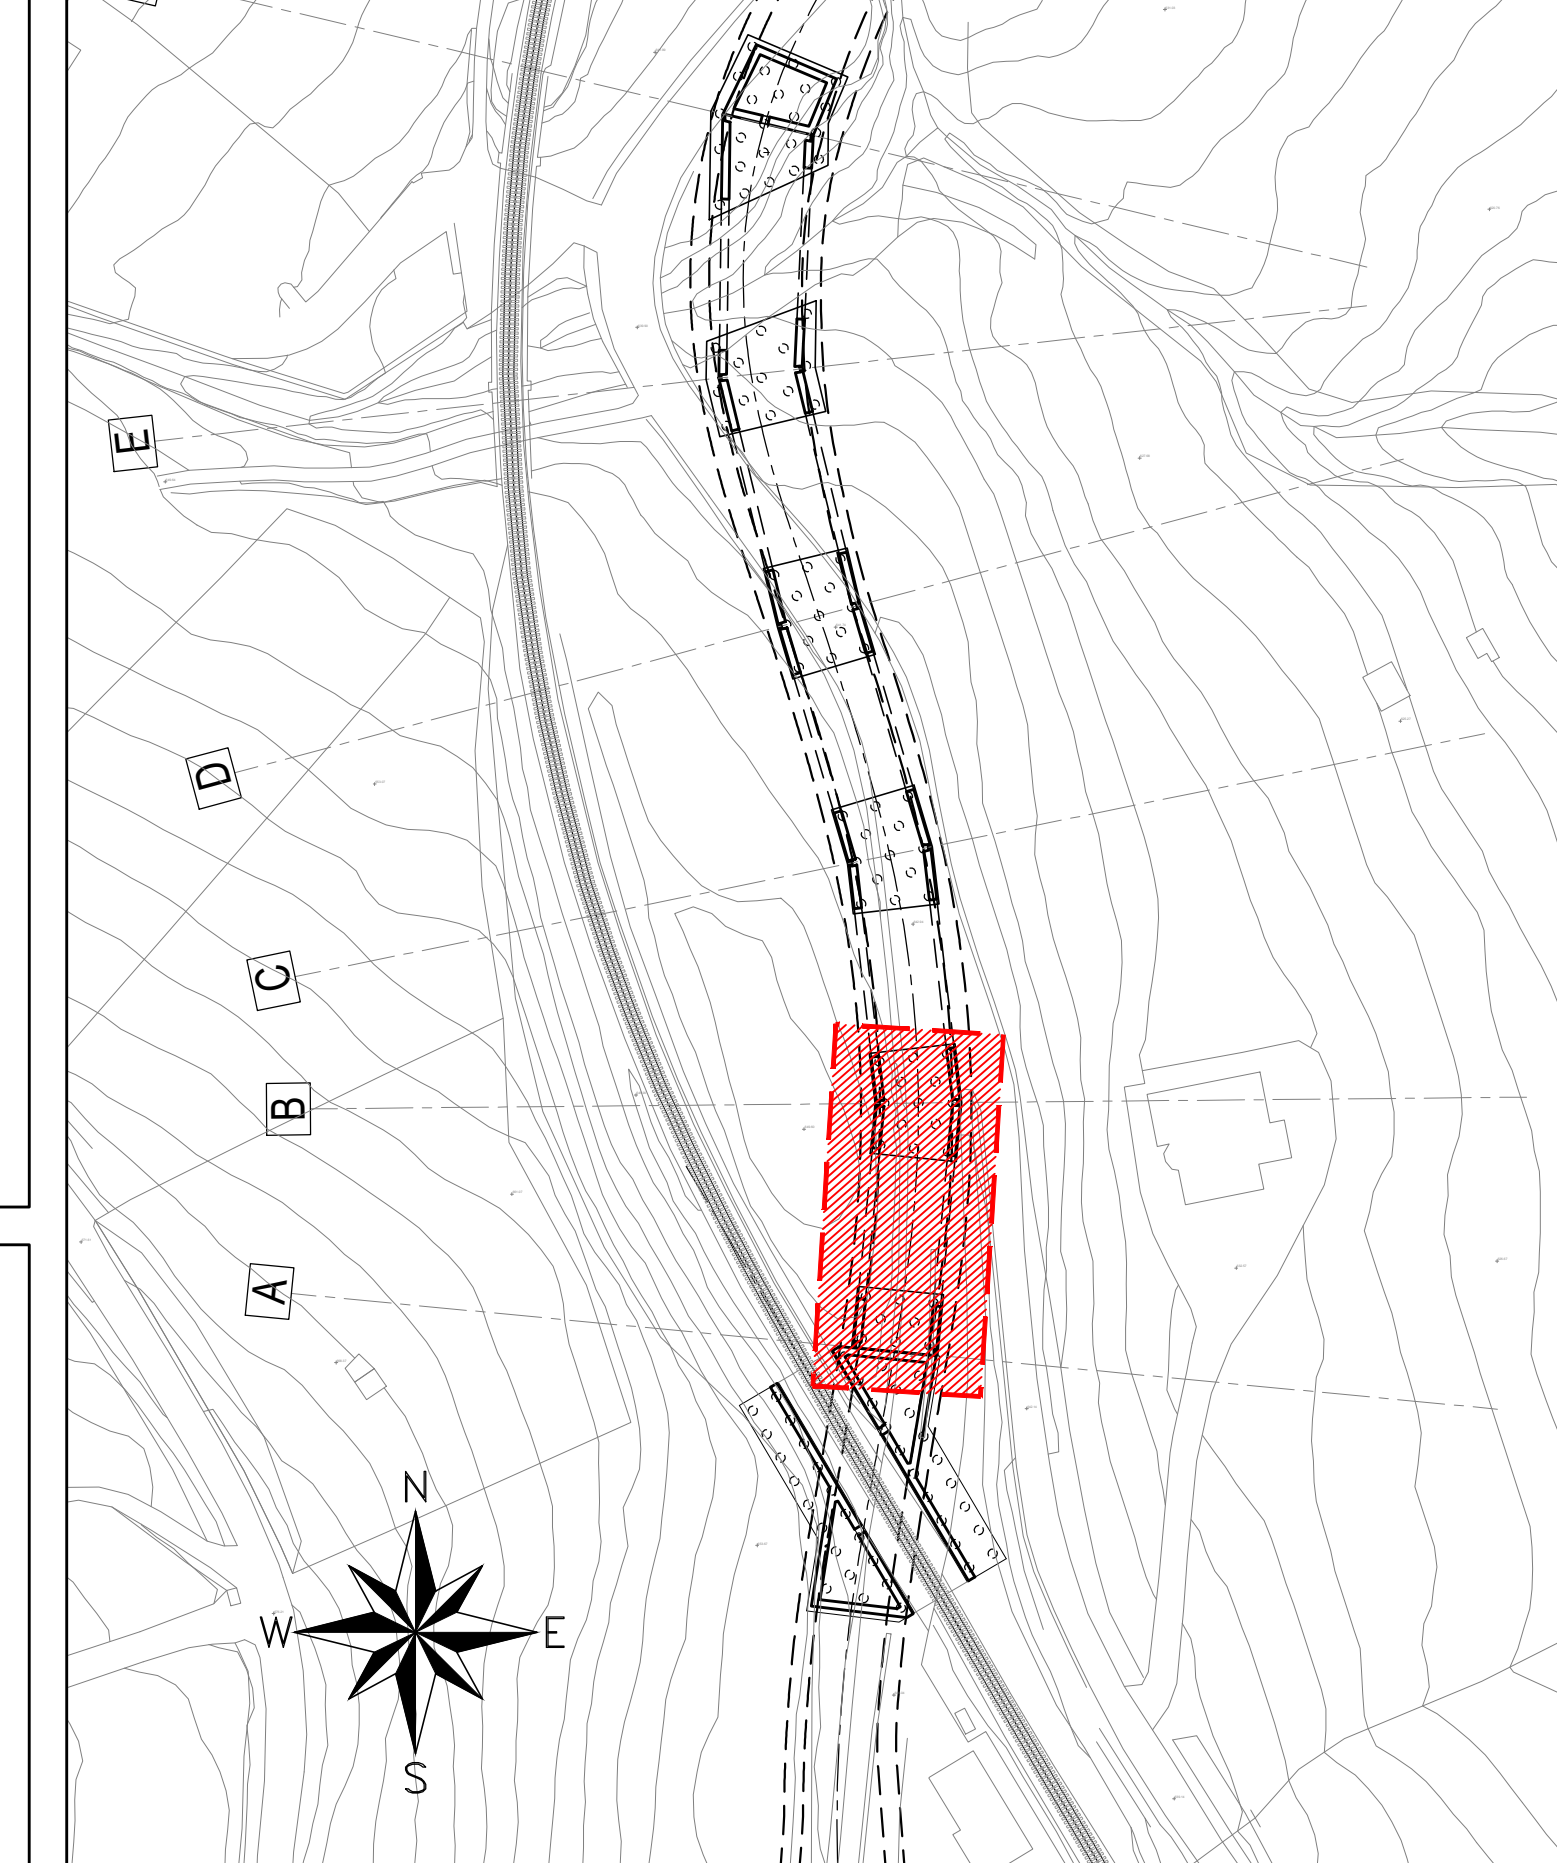

ARMATURA SEZIONE B-B (Plinto "A")-Scala 1:50

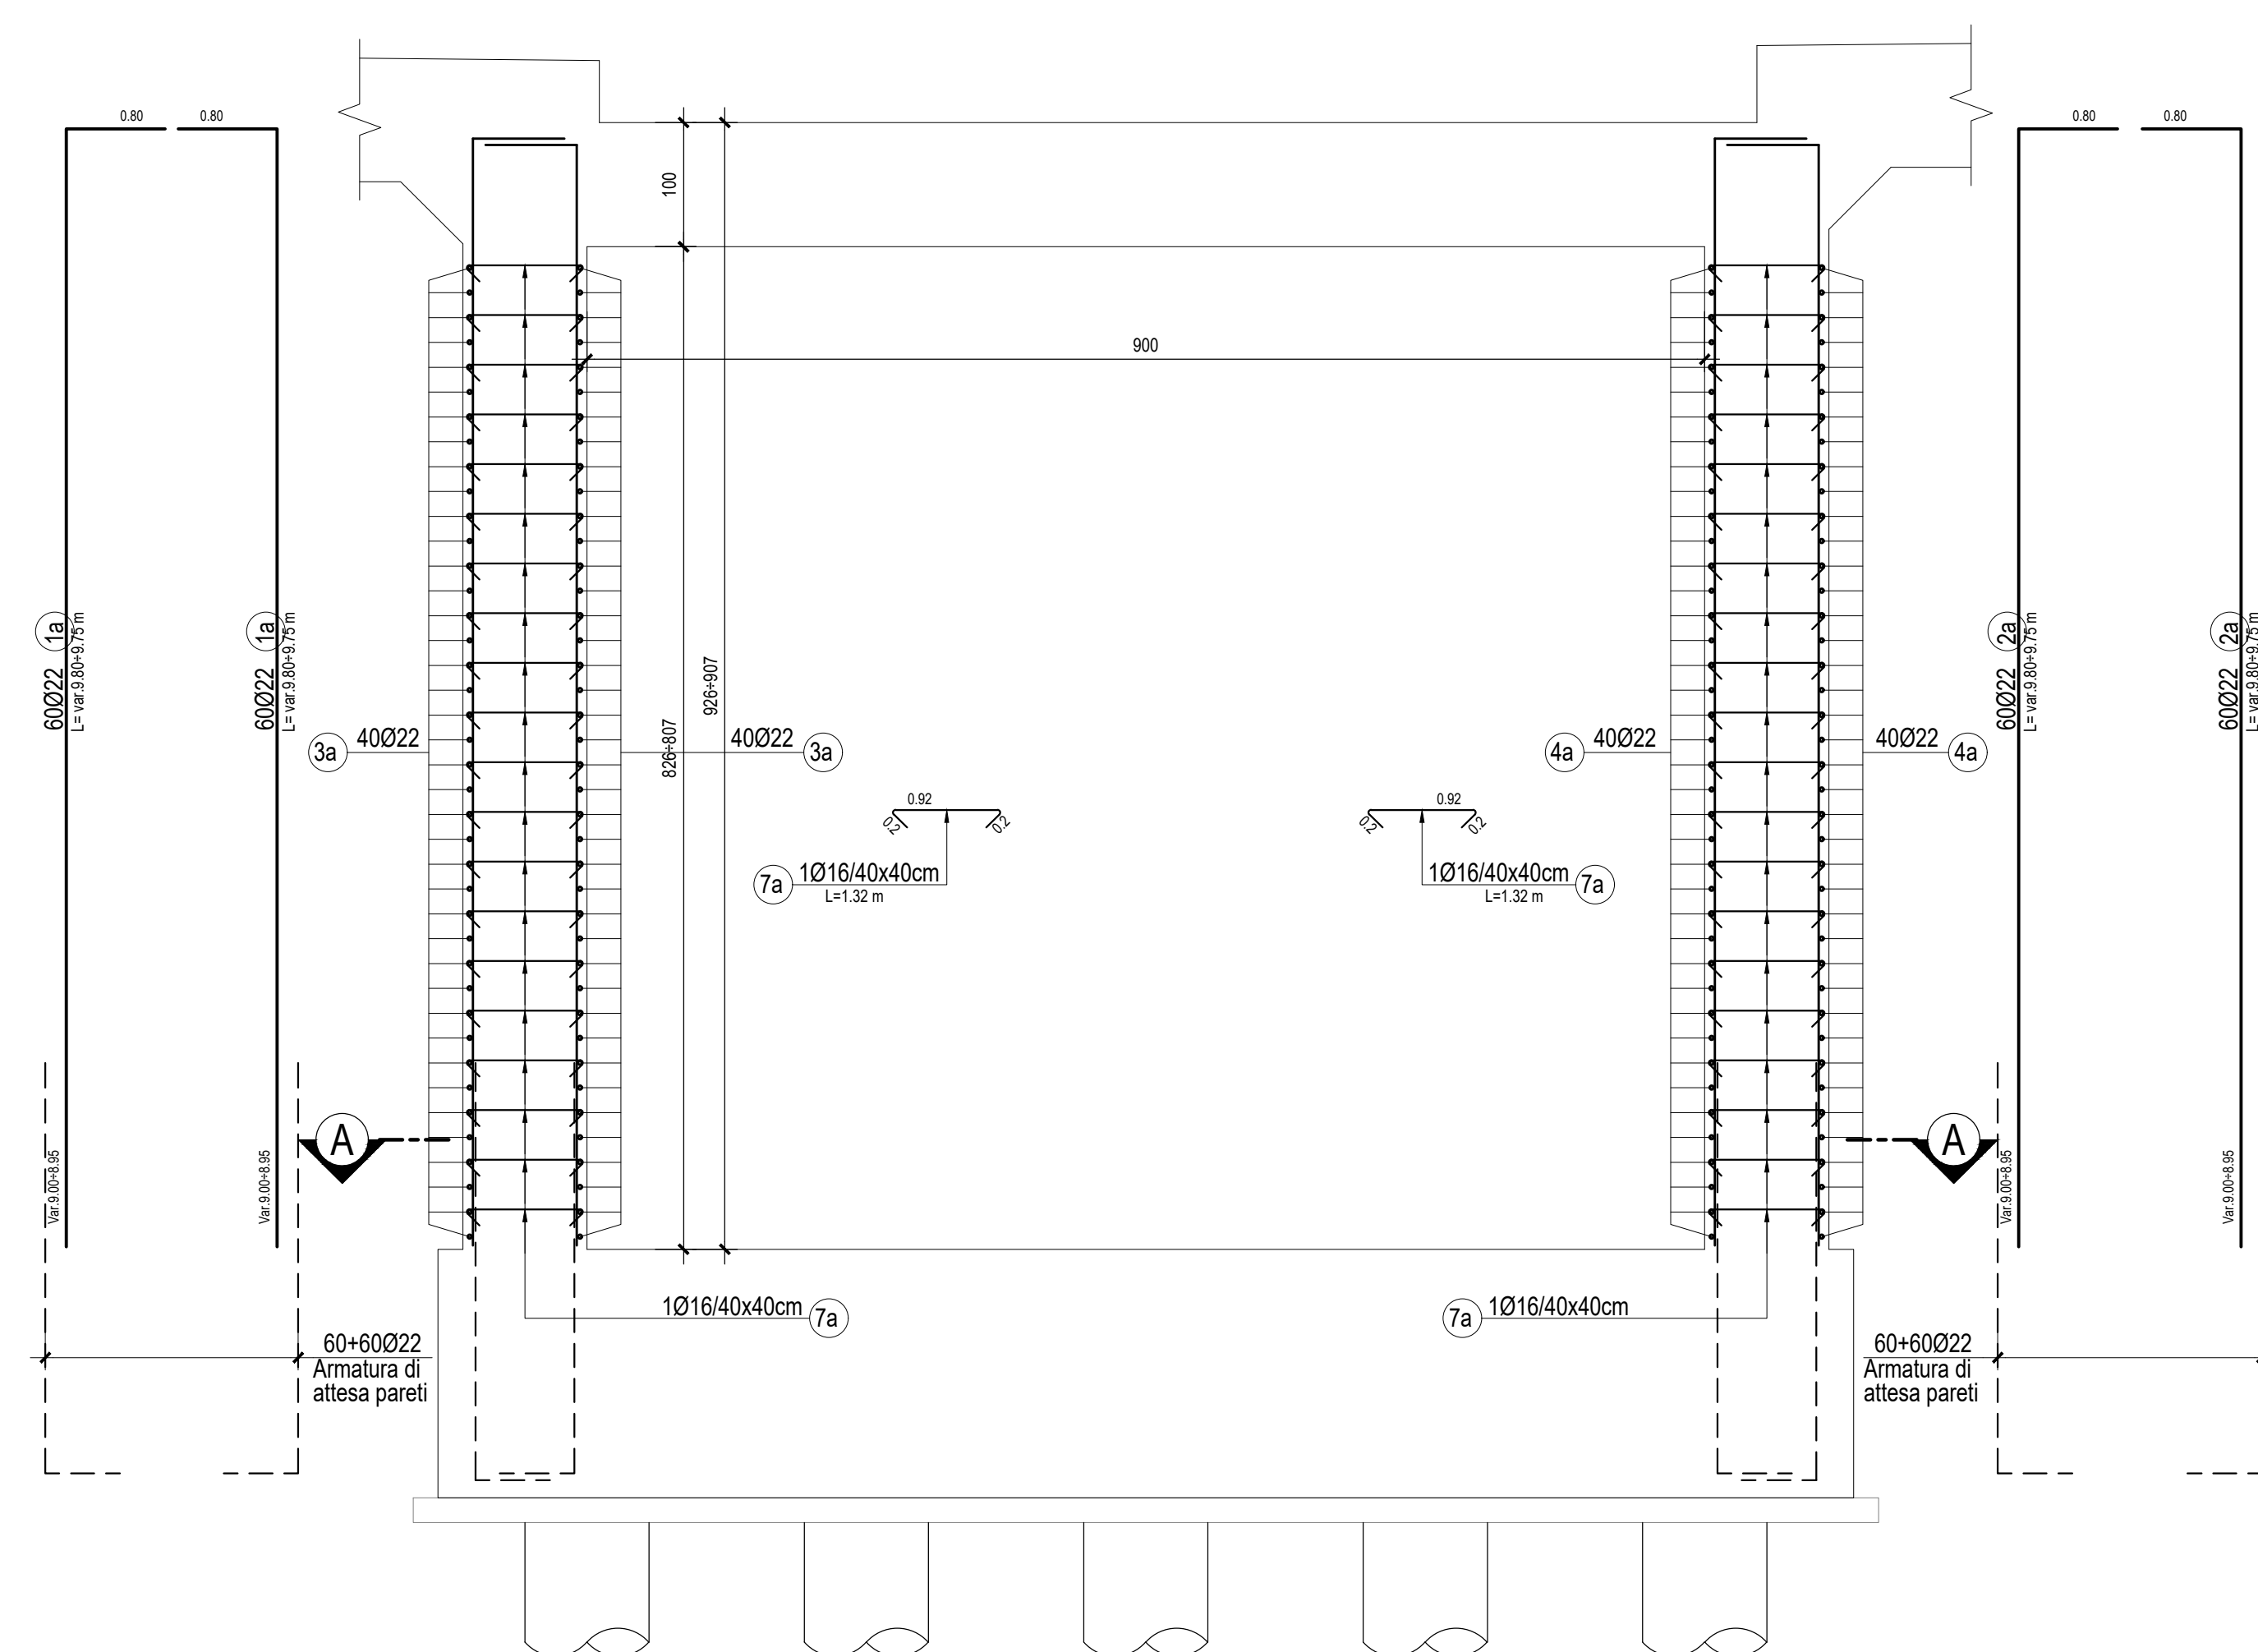

ARMATURA SEZIONE C-C (Plinto "B")-Scala 1:50

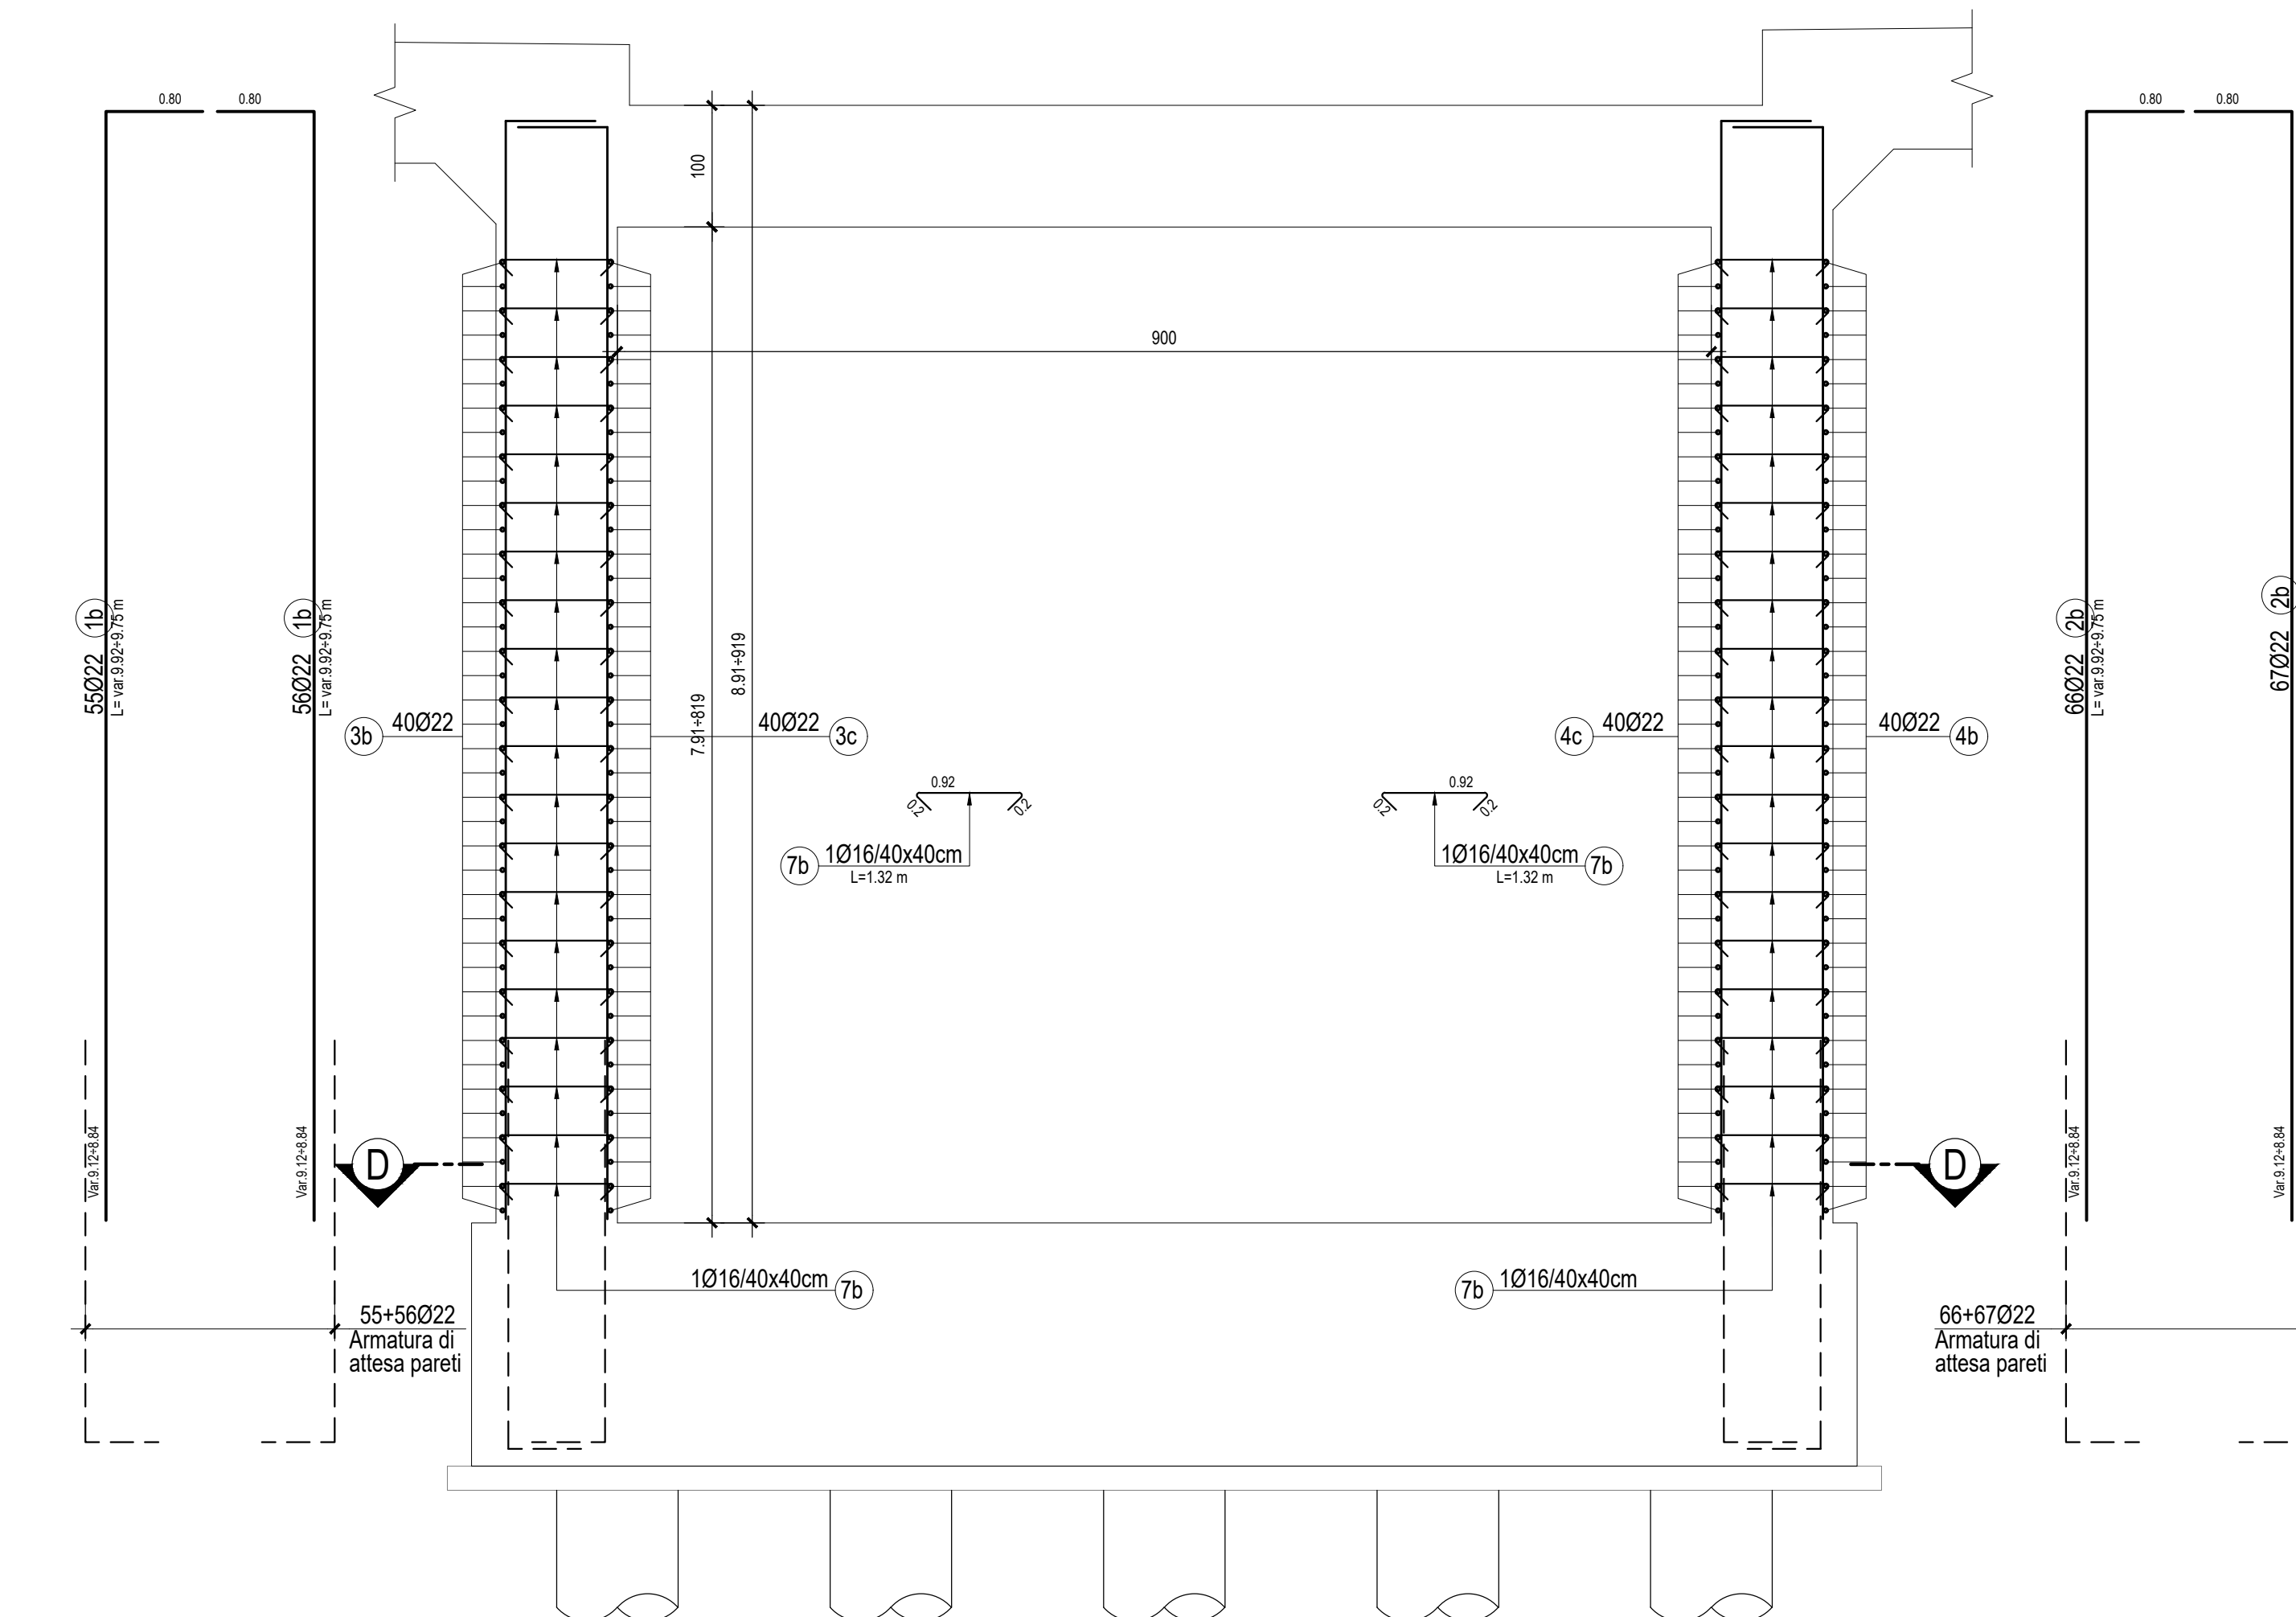

PER LA TABELLA MATERIALI E I PARTICOLARI COSTRUTTIVI SI RIMANDA ALL'ELABORATO IA4K42E787TTOC0000001

COMMITTENTE: **RFI** RETT. FERROVIARIA ITALIANA  
 GRUPPO FERROVIE DELLO STATO ITALIANE  
 PROGETTAZIONE: **ITALFERR**

CONTRATTO ISTITUZIONALE DI SVILUPPO PER LA REALIZZAZIONE DELLA DIRETTRICE FERROVIARIA NAPOLI-BARI-LECCE-TARANTO

U.O. INFRASTRUTTURE SUD  
 PROGETTO ESECUTIVO  
 LINEA POTENZA-FOGGIA - AMMODERNAMENTO SOTTOPROGETTO 2 - ELETTRIFICAZIONE, RETTIFICAZIONE DI TRACCIATO, SOPPRESSIONE P.L. E CONSOLIDAMENTO SEDE LOTTO 4 - OPERE AGGIUNTIVE PER OTTEMPERANZA PRESCRIZIONI DI CDS ISTRUTTORIA - CAVALCAFERROVIA NV08 NEI COMUNI DI RIONERO IN VULturne E BARILE

CAVALCAFERROVIA - IV08 - Viadotto ad archi - Campata A/B - Armatura Tav. 2 di 2

SCALA: 1:50

COMMESSA	LOTTO	FASE	ENTE	TIPO DOC.	OPERA/DISCIPLINA	PROGR.	REV.
IA4K4	42	E	78	B/B	NW0800	005	A

Rev.	Descrizione	Redatto	Data	Verificato	Data	Approvato	Data	Autorizzato Data
A	Emissione Definitiva	[Firma]		[Firma]		[Firma]		[Firma]